
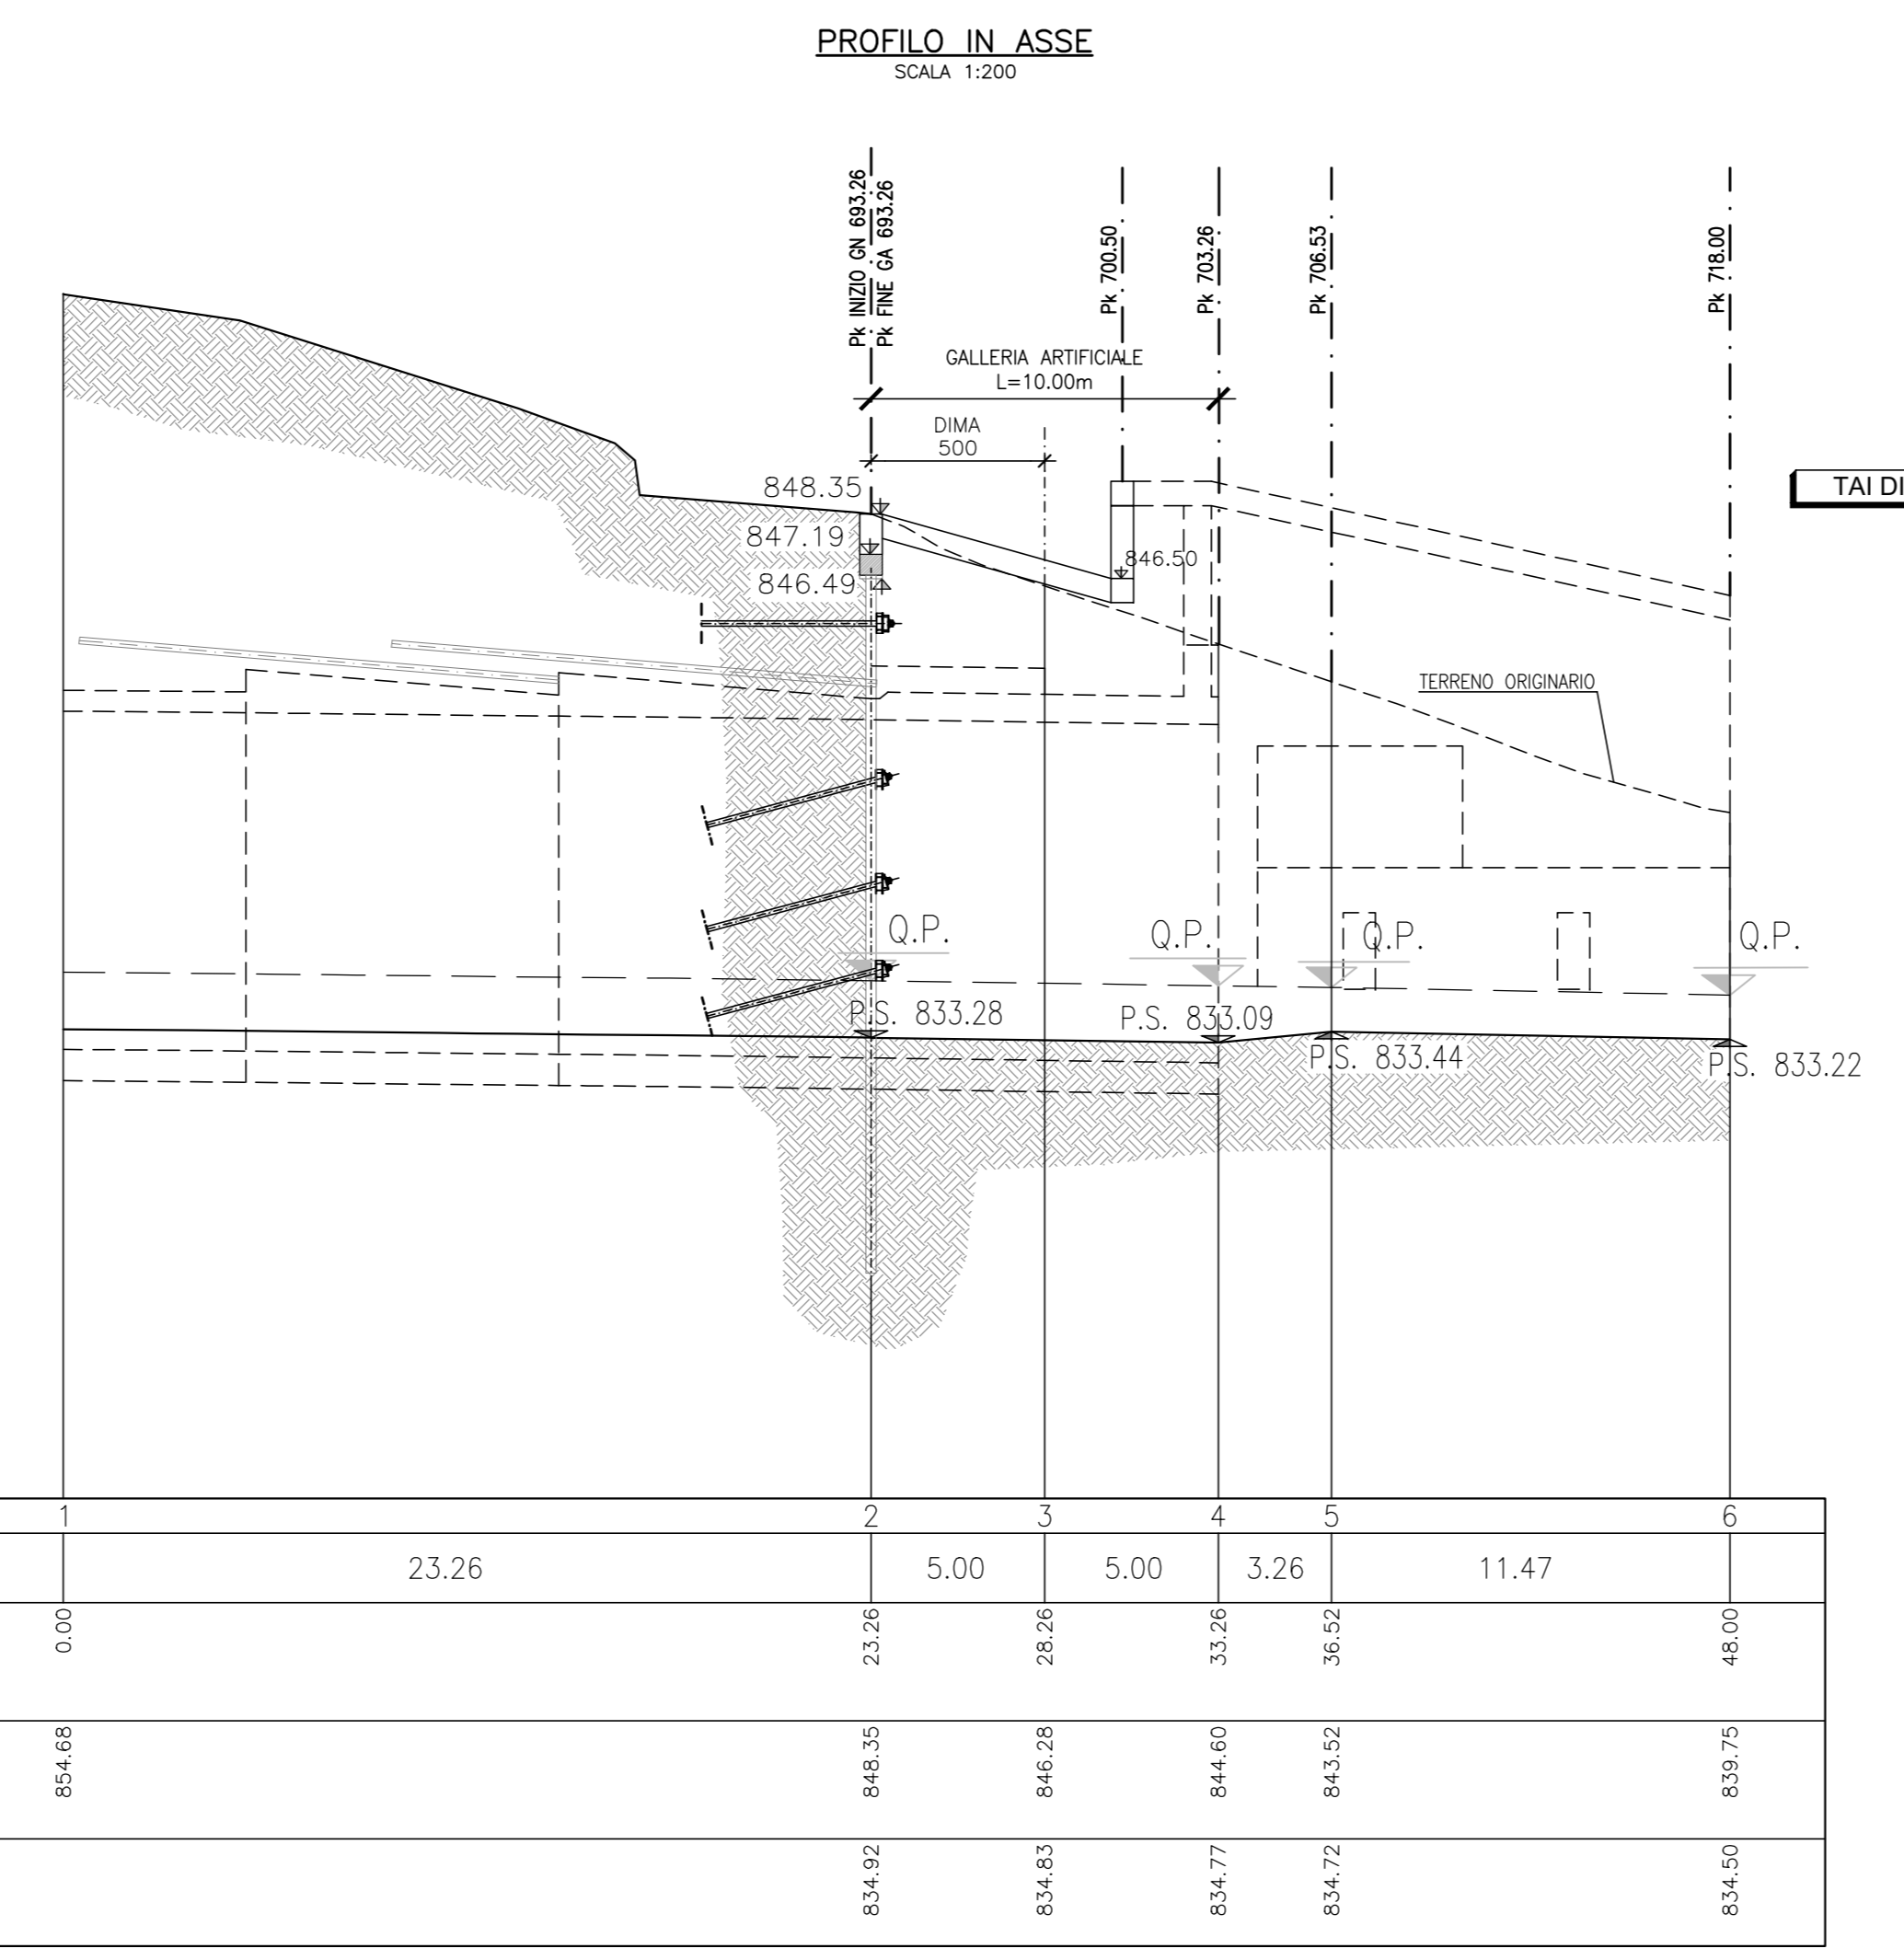


- FASI ESECUTIVE**
- FASE 1  
- PRESBANCAMENTO
  - FASE 2  
- ESECUZIONE PARATIA IN MICROPALI E TRAVE DI CORONAMENTO IN C.A. SCAVI PER RIBASSI SUCCESSIVI CON IMMEDIATA ESECUZIONE DEL C.L.S. PROGETTATO. DEI TRANTI DELLA BATTERIA DEI DRENI ALLE QUOTE PREVISTE FINO ALLA QUOTA DI FONDO SCAVO. GLI SCAVI PER L'ESECUZIONE DEI VARI ORDINI DI TRANTI DOVRANNO ESSERE REALIZZATI AD UNA PROFONDITA' NON SUPERIORE A 0.50m RISPETTO ALLA QUOTA DEI TRANTI.
  - FASE 3  
- REALIZZAZIONE DEGLI INTERVENTI PER L'ATTACCO DEGLI SCAVI IN SOTTERRANEO (CONSOLIDAMENTI DEL FRONTE DI SCAVO, INFILAGGI, DIMA D'ATTACCO)
  - FASE 4  
- DEMOLIZIONE PARATIA BERLESE IN CORRISPONDENZA DEL FRONTE DI ATTACCO DELLA GALLERIA
  - FASE 5  
- SCAVO GALLERIA NATURALE

- LEGENDA**
- P.C. PIANO DEI CENTRI
  - Q.P. QUOTA DI PROGETTO
  - P.S. PIANO DI SCAVO

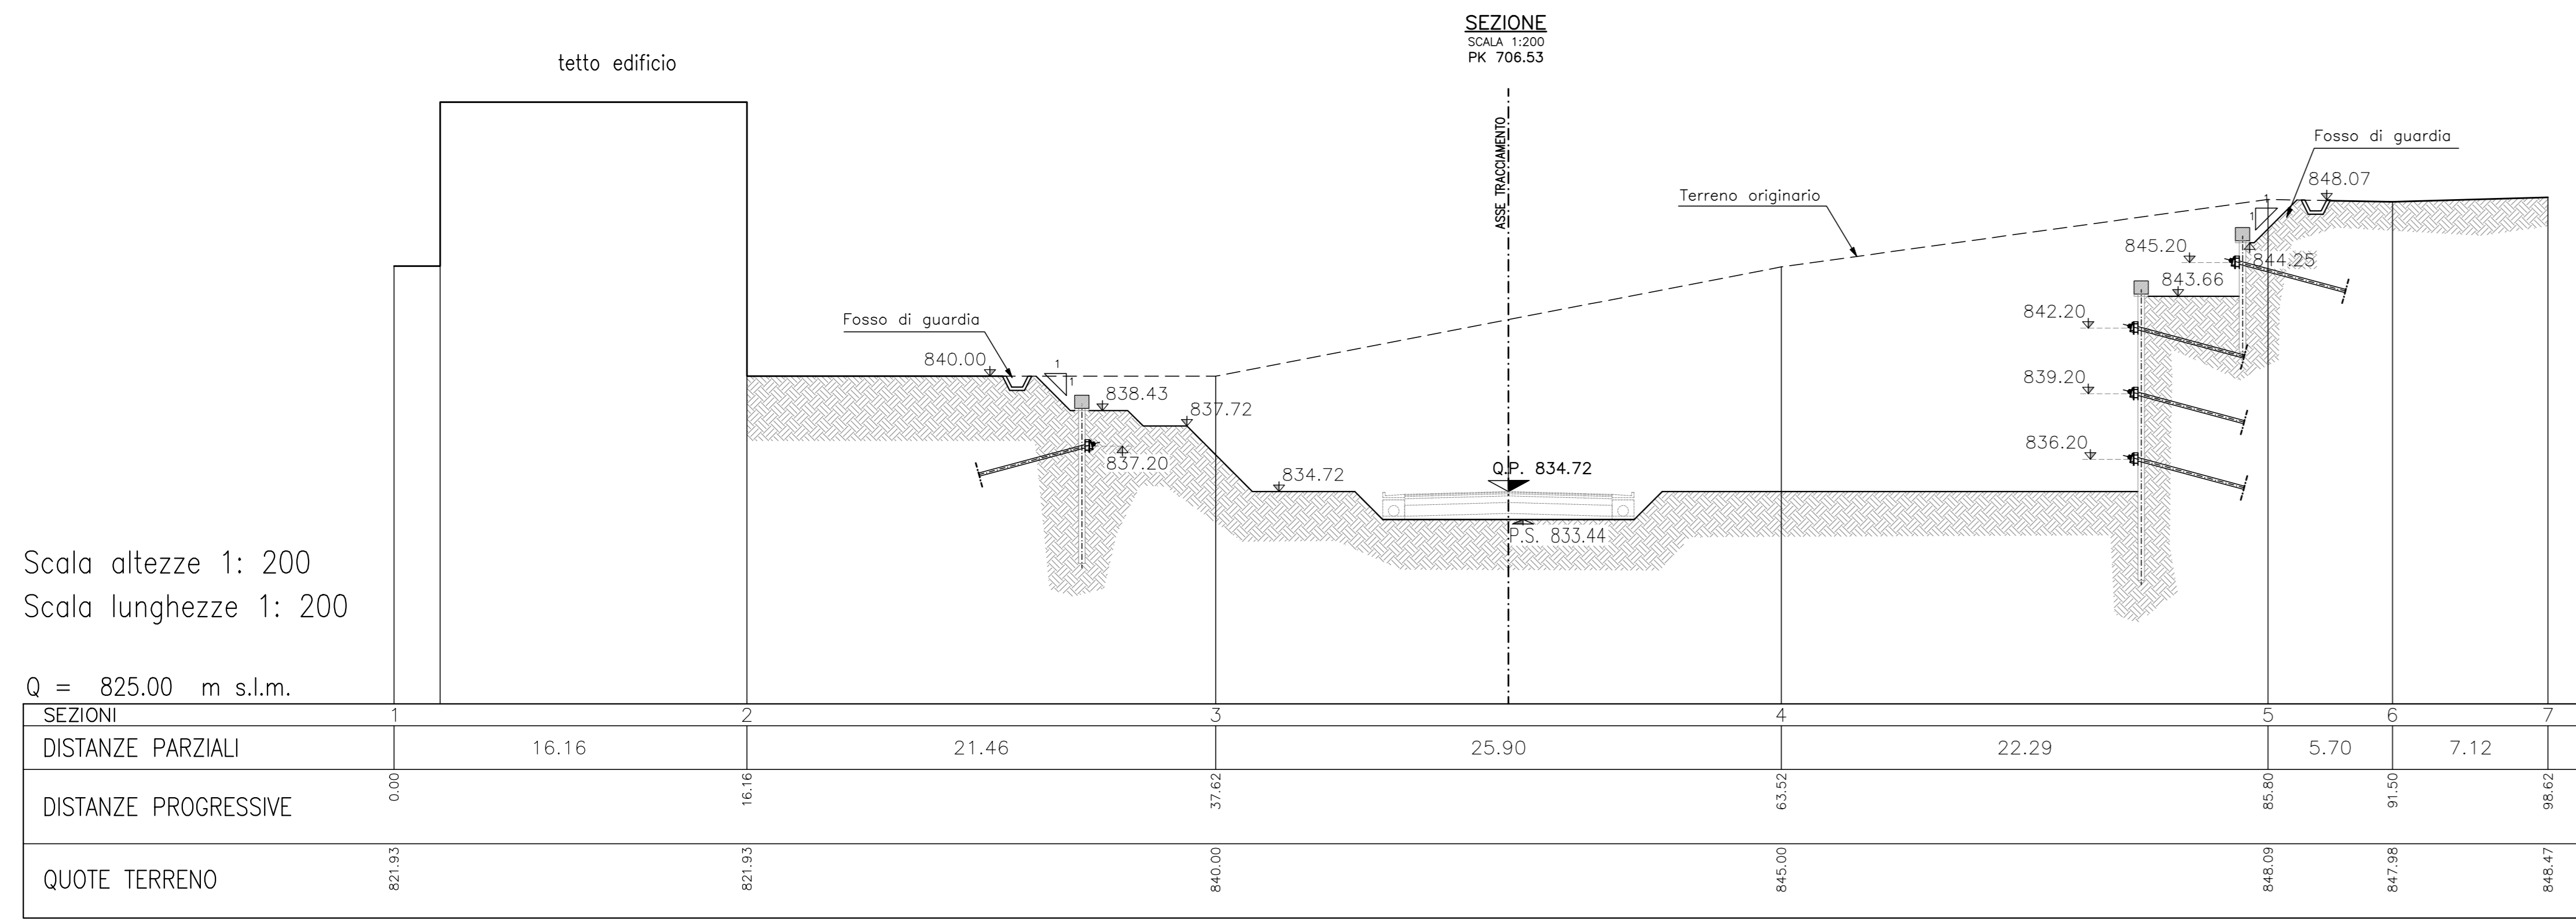

**anas** Coordinamento Territoriale Nord Est  
Area Compartmentale Veneto  
Via E. Matteotti, 49 - 30173 Venezia Mestre T (+39) 041 2911411 - F (+39) 041 5317321  
Per info: [info@coordinamento-nord-est.it](mailto:info@coordinamento-nord-est.it) - [www.areasiderali.it](http://www.areasiderali.it)

**cortina 2021** S.S. n° 51 "di Alemagna" Provincia di Belluno  
Piano straordinario per l'accessibilità a Cortina 2021  
Attraversamento dell'abitato di Valle di Cadore

**PROGETTO DEFINITIVO**  
PROGETTAZIONE ANAS S.p.A.  
Coordinamento Territoriale Nord Est - Area Compartmentale Veneto

IL PROGETTISTA: Ing. Pietro Leonardo CARLUCCI	IL GEOLOGO: Geol. Emanuele AMICI	IL GRUPPO DI PROGETTAZIONE: Dott. Marco FORMENTELLO Arch. Lisa ZANONER
ASSISTENZA ALLA PROGETTAZIONE: <b>zollet</b> Mandataria-capogruppo <b>SINT</b> Ingegneria Mandante <b>STUDIO TECNICO</b> ING. PUCCINELLI Mandante		Ing. Gabriella MANGONELLI

N. ELABORATO: **GALLERIA NATURALE VALLE DI CADORE**  
IMBOCCO EST  
FASE COSTRUTTIVA - PROFILO E SEZIONI

CODICE PROGETTO	NOME FILE	REVISIONE	SCALA:
PROGETTO	P00_GA01_OST_D101A.DWG		
MSVE14 D 17111	CODICE ELAB. P00GA01OSTD101	A	1:200

D				
C				
B				
A	EMMISSIONE	05/09/2017	V. Baldini	M. Puccinelli
REV.	DESCRIZIONE	DATA	REDATTO	VERIFICATO
				APPROVATO