



PROFILO LONGITUDINALE IN ASSE  
SCALA 1:50

CORTINA


TAI DI C.

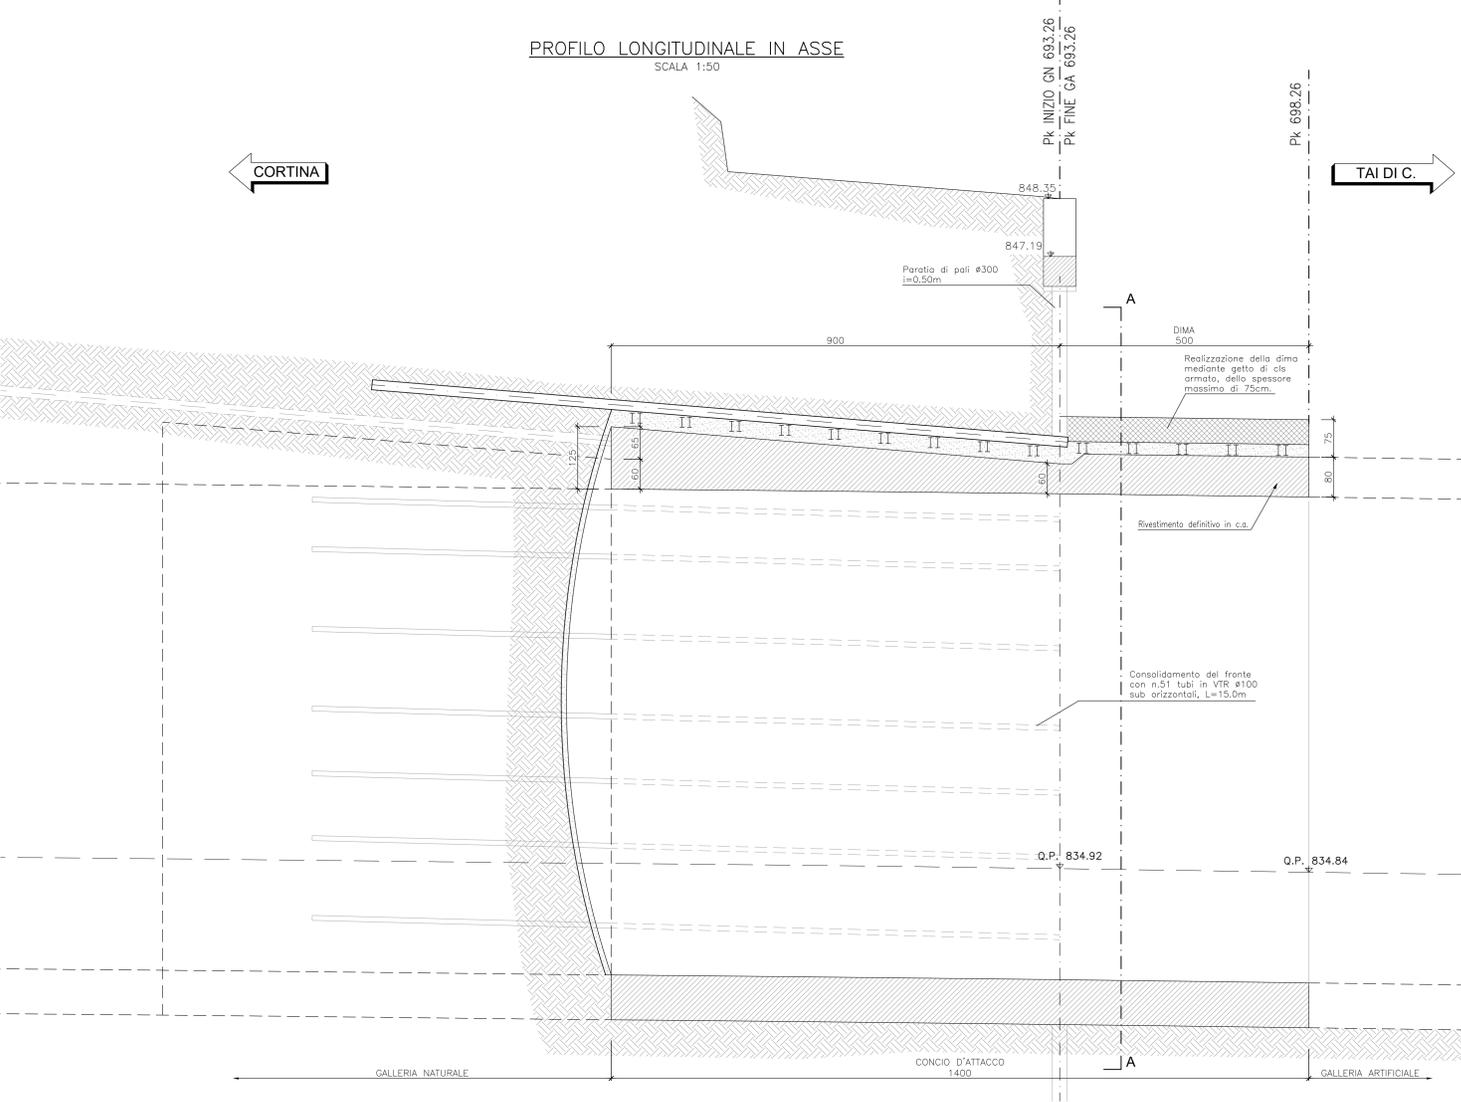


SEZIONE Pk 693.26  
SCALA 1:50  
IMBOCCO

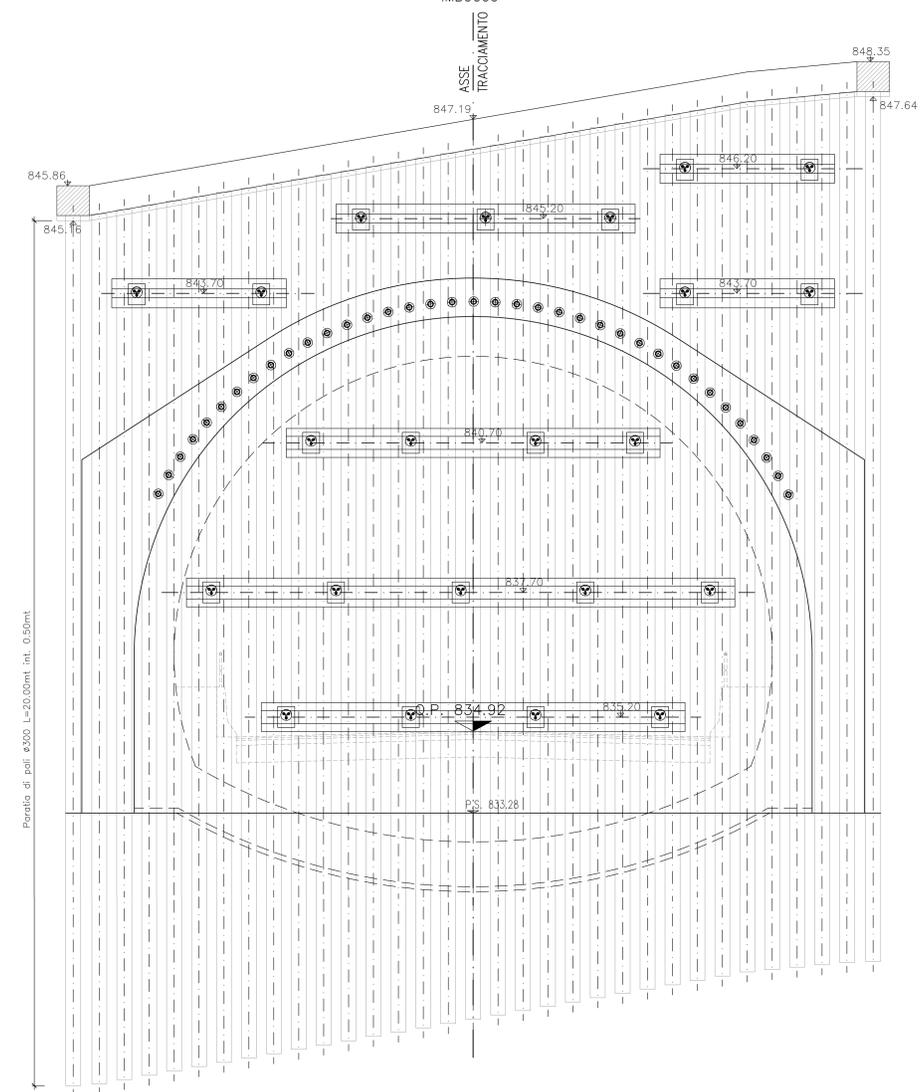

GEOMETRIA CONSOLIDAMENTI AL FRONTE E AL CONTERNO DI SCAVO  
SCALA 1:50

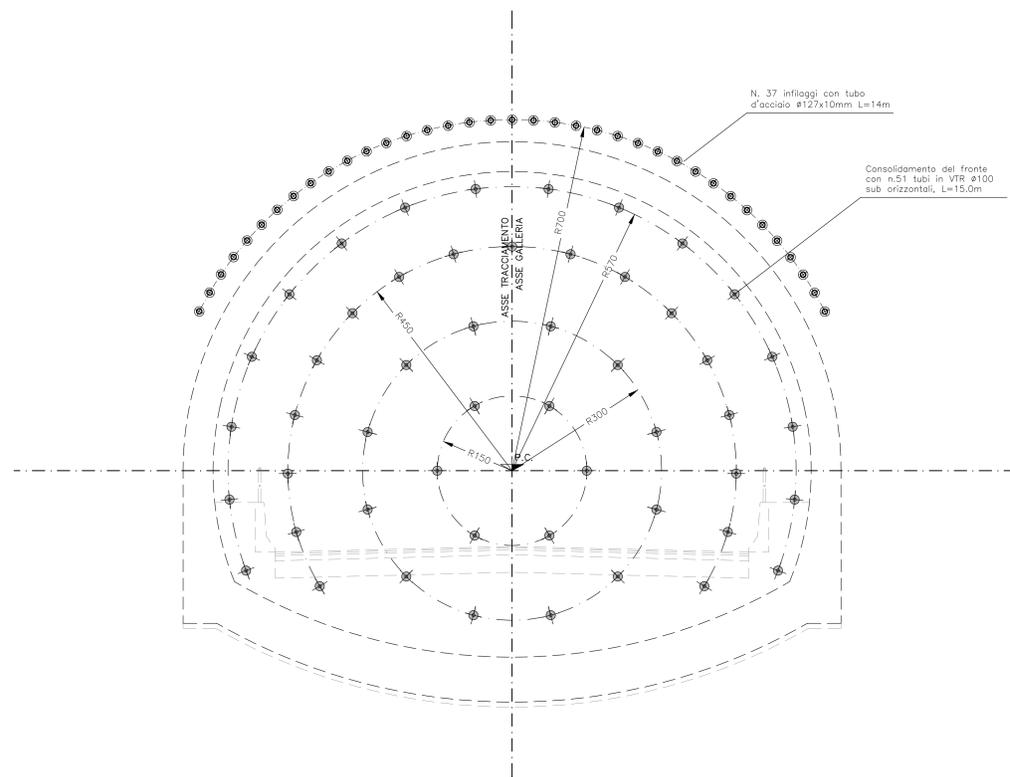

SEZIONE A-A  
SCALA 1:50  
CARPENTERIA

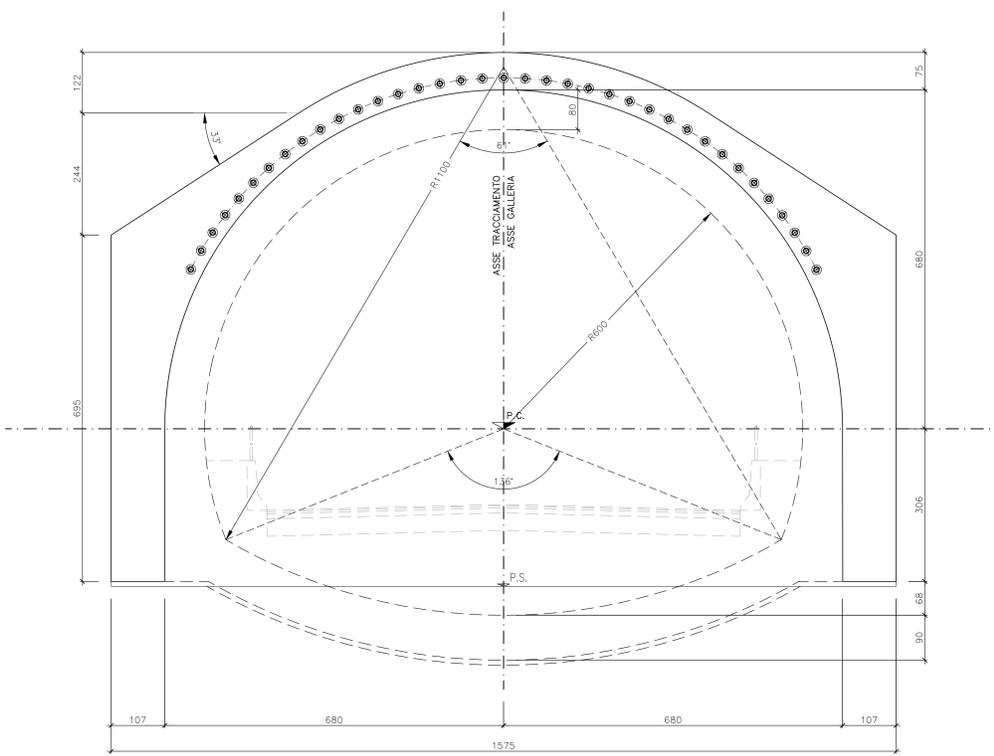

- FASI ESECUTIVE**
- FASE 1 - PRESBANCAMENTO
  - FASE 2 - ESECUZIONE PARATIA IN MICROPALI E TRAVE DI CORONAMENTO IN C.A. SCAVI PER RIBASSI SUCCESSIVI CON IMMEDIATA ESECUZIONE DEL C.L.S. PROGETTATO. DEI TIRANTI DELLA BATTERIA DEI DRENI ALLE QUOTE PREVISTE FINO ALLA QUOTA DI FONDO SCAVO. GLI SCAVI PER L'ESECUZIONE DEI VARI ORDINI DI TIRANTI DOVRANNO ESSERE REALIZZATI AD UNA PROFONDITA' NON SUPERIORE A 0.50m RISPETTO ALLA QUOTA DEI TIRANTI.
  - FASE 3 - REALIZZAZIONE DEGLI INTERVENTI PER L'ATTACCO DEGLI SCAVI IN SOTTERRANEO (CONSOLIDAMENTI DEL FRONTE DI SCAVO, INFILLAGGI, DIMA D'ATTACCO)
  - FASE 4 - DEMOLIZIONE PARATIA BERLINESE IN CORRISPONDENZA DEL FRONTE DI ATTACCO DELLA GALLERIA
  - FASE 5 - SCAVO GALLERIA NATURALE

- LEGENDA**
- P.C. PIANO DEI CENTRI
  - Q.P. QUOTA DI PROGETTO
  - P.S. PIANO DI SCAVO

**NOTE**

- PER LE CARATTERISTICHE DEI MATERIALI SI VEDA ELABORATO DI SVILUPPATA PARATIA

**anas**  
Coordinamento Territoriale Nord Est  
Area Compartmentale Veneto  
Via E. Matteotti, 49 - 30173 Venezia Mestre T (+39) 041 2911411 - F (+39) 041 5317321  
Pia.anas.veneto@coordinamento-nord-est.it - www.anasveneto.it  
Anas S.p.A. - Società con Socio Unico  
Dati Legali  
Via Montebelluno, 10 - 00185 Roma T (+39) 06 444611 - F (+39) 06 4455224  
Pia.anas@gruppoan.it  
Cap. Soc. Euro 2.269.892.000,00 Iscr. R.E.A. 1024851 P.IVA 02133681003 - C.F. 80208405687

**cortina 2021**  
S.S. n° 51 "di Alemagna"  
Provincia di Belluno  
Piano straordinario per l'accessibilità a Cortina 2021  
Attraversamento dell'abitato di Valle di Cadore

**PROGETTO DEFINITIVO**  
PROGETTAZIONE ANAS S.p.A.  
Coordinamento Territoriale Nord Est - Area Compartmentale Veneto

IL PROGETTISTA: Ing. Pietro Leonardo CARLUCCI	IL GEOLOGO: Geol. Emanuele AMICI	IL GRUPPO DI PROGETTAZIONE: Dott. Marco FORMENTELLO Arch. Lisa ZANONER
ASSISTENZA ALLA PROGETTAZIONE: <b>zollet</b> <b>SINT</b> <b>STUDIO TECNICO</b> Ingegneria Ingegneria ING. PUCCINELLI Mandatana-capogruppo Mandante Mandante		IL RESPONSABILE DEL PROCEDIMENTO: Ing. Gabriello MANGONELLI
N. ELABORATO:		PROTOCOLLO: DATA:

**GALLERIA NATURALE VALLE DI CADORE**  
IMBOCCO EST  
FASE COSTRUTTIVA - DIMA E CONCIO D'ATTACCO

CODICE PROGETTO	NOVEMBRE	FILE	REVISIONE	SCALA:
PROGETTO	P00_GA01_OST_D103A	DWG		1:50
ELABORATO	MSVE14 D 1711	ELABORATO	P00GA01OSTD103	A
REV.	DESCRIZIONE	DATA	REDATTO	VERIFICATO
A	EMMISSIONE	30/09/2017	V. Baldini	M. Puccinelli
B				P. Carlucci
C				
D				