PLANIMETRIA DISTRIBUZIONE IMPIANTI
IMBOCCO EST - SCALA 1:200

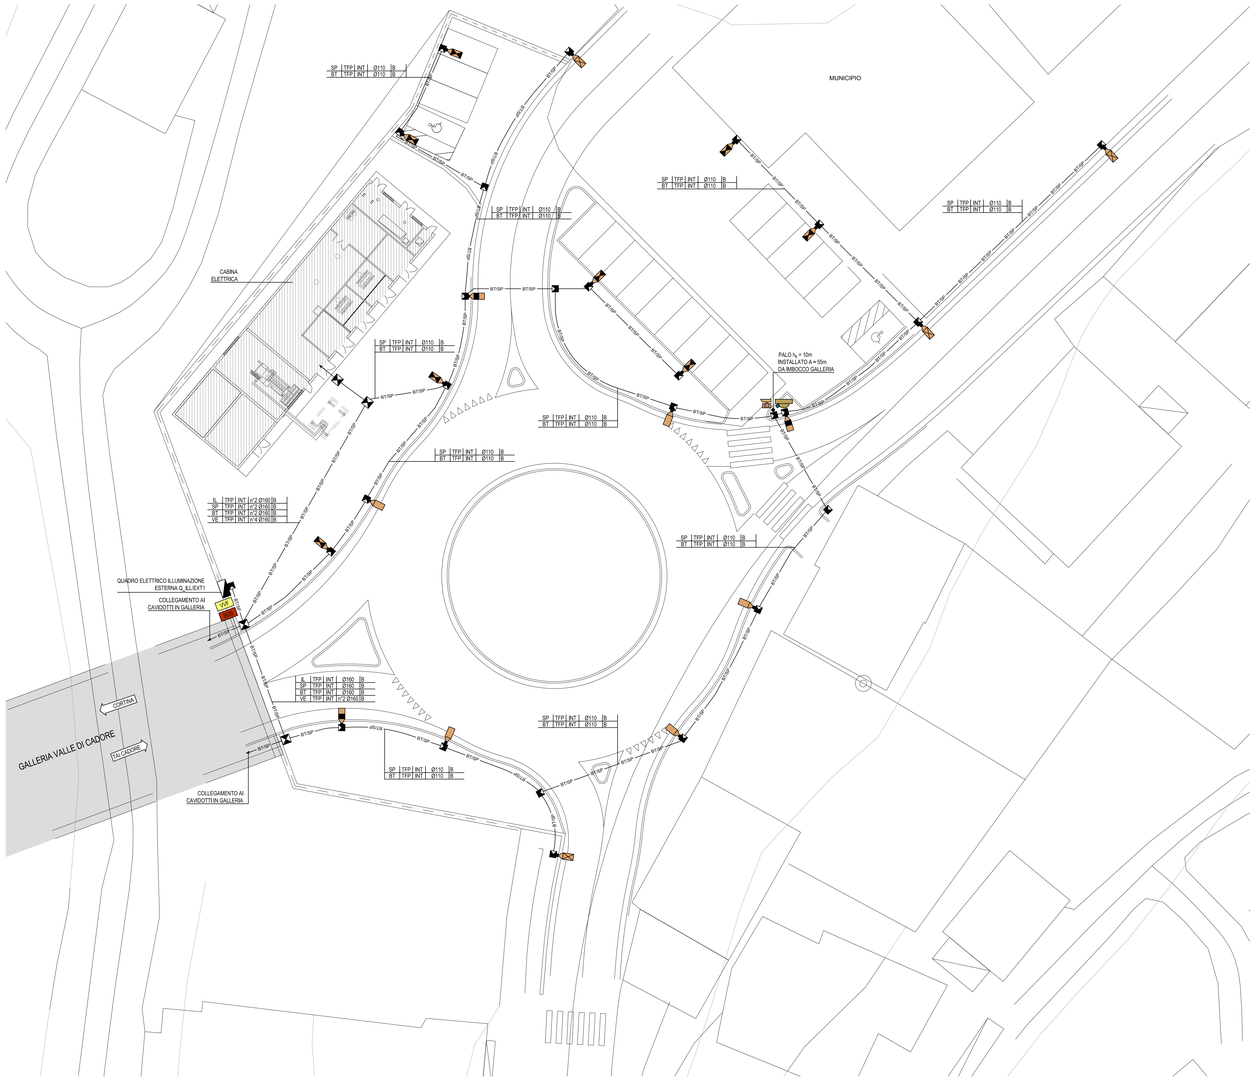

PLANIMETRIA DISTRIBUZIONE IMPIANTI
IMBOCCO OVEST - SCALA 1:200

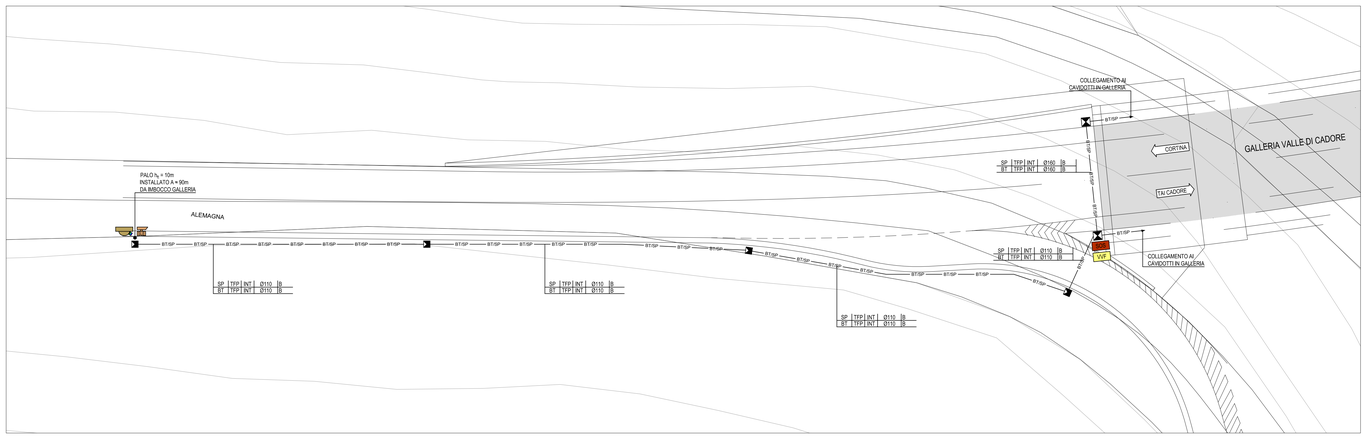

LEGENDA SIMBOLI

BTISP	RETE BASSA TENSIONE E IMPIANTI SPECIALI
	POZZETTO IN CLS GETTATO IN OPERA/PREFABBRICATO CON CHIUSINO IN GHISA A SPICCHI D400 DIMENSIONI INTERNE: 1000x1000xh1000 mm CON SETTO SEPARATORE BT/SP
	POZZETTO BT IN CLS 400x400xh450 mm CON CHIUSINO IN GHISA D400, OVVERO PLINTO PREFABBRICATO CON POZZETTO BT IN CLS 400x400xh400 mm CON CHIUSINO IN GHISA D400 IN CORRISPONDENZA DI PUNTI LUCE SU PALO
	QUADRO ELETTRICO
SOS	ARMADIO SOS
	TELECAMERA DOME
VVF	QUADRO VVF
	ARMATURA STRADALE CON SORGENTE A LED INSTALLATO SU PALO h_s = 8m FLUSSO LUMINOSO 6210lm - P = 58W - TEMPERATURA COLORE 4000K - CLASSE II - IP66
	ARMATURA STRADALE CON SORGENTE A LED INSTALLATO SU PALO h_s = 8m FLUSSO LUMINOSO 6790lm - P = 58W - TEMPERATURA COLORE 4000K - CLASSE II - IP66
	ARMATURA STRADALE CON SORGENTE A LED INSTALLATO SU PALO h_s = 8m FLUSSO LUMINOSO 5730lm - P = 52W - TEMPERATURA COLORE 4000K - CLASSE II - IP66
	ARMATURA STRADALE CON SORGENTE A LED INSTALLATO SU PALO h_s = 5m FLUSSO LUMINOSO 4160lm - P = 40.5W - TEMPERATURA COLORE 4000K - CLASSE II - IP66
	SENSORE LUMINANZA ESTERNA INSTALLATO SU PALO A 5m DI ALTEZZA (COMPLETO DI ALIMENTATORE 230vac / 24Vdc)

LEGENDA INDICATORI

INDICATORE CAVIDOTTI ELETTRICI

LEGENDA TIPO

- CAL CANALE/PASSERELLA IN ALLUMINIO
- CAV CANALE/PASSERELLA IN ACCIAIO INOX
- CZC CANALE/PASSERELLA IN ACCIAIO ZINCATO A CALDO DOPO LA LAVORAZIONE
- CZS CANALE/PASSERELLA IN ACCIAIO ZINCATO SENDZIMIR
- CAV CANALE/PASSERELLA IN ACCIAIO VERNICIATO
- CPL CANALE/PASSERELLA IN MATERIALE PLASTICO
- TFP TUBO FLESSIBILE IN POLIETILENE
- TFV TUBO FLESSIBILE CORRUGATO IN PVC
- TFS TUBO FLESSIBILE METALLICO SPIRALATO
- TRP TUBO RIGIDO IN POLIETILENE
- TRV TUBO RIGIDO IN PVC
- TRZ TUBO RIGIDO ZINCATO
- TAZ TUBO IN ACCIAIO ZINCATO

LEGENDA IMPIANTO

- MT IMPIANTI MEDIA TENSIONE
- BT IMPIANTI BASSA TENSIONE
- IL IMPIANTI ILLUMINAZIONE
- GE IMPIANTI ALIMENTATI DA GRUPPO ELETTROGENO
- CA IMPIANTI ALIMENTATI DA CENTRALE ACCUMULO
- SP IMPIANTI SPECIALI
- SC IMPIANTI SPECIALI DI SICUREZZA
- SS IMPIANTI SPECIALI DI SICUREZZA
- VE IMPIANTI VENTILAZIONE E MONITORAGGIO ATMOSFERICO E TRAFFICO
- AI IMPIANTI ANTINCENDIO
- SV IMPIANTI SUPERVISIONE
- RI RISERVA

LEGENDA POSA

- INT INTERRATO
- PAV AMMORSATO NEL MASSETTO DEL PAVIMENTO O DEL SOLAIO
- SOT SOTTOTRACCIA A PARETE O A PAVIMENTO
- SPP SPORGENTE A PARETE O A SOFFITTO
- VIS A VISTA
- CUN INTRO CUNICOLO O SOTTO PAVIMENTO TECNICO
- CNS CONTROSOFFITTO

N° - DIMENSIONI

ALTRE NOTE / NUMERO SETTI

- P CANALE/PASSERELLA PIENGIA
- F CANALE/PASSERELLA FORATOA
- R CANALE/PASSERELLA A RETE
- T CANALE/PASSERELLA A TRAVERSINI
- C CANALE/PASSERELLA CON COPERCHIO
- B TUBO CON RESISTENZA ALLA COMPRESSIONE 750N
- M TUBO CON RESISTENZA ALLA COMPRESSIONE 500<X<=1000 N
- A TUBO CON RESISTENZA ALLA COMPRESSIONE >1000 N
- L RIVESTIMENTO TERMOPLASTICO LSZH

EVENTUALI ULTERIORI INDICAZIONI

PARTICOLARE SCAVO
(FINO A 2 TUBI) - SCALA 1:10

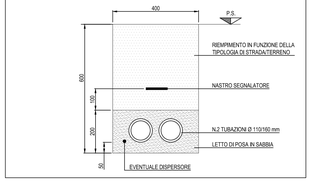

PARTICOLARE SCAVO
(FINO A 10 TUBI) - SCALA 1:10

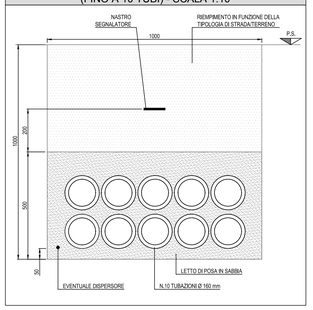

KEY-MAP
SCALA 1:10000

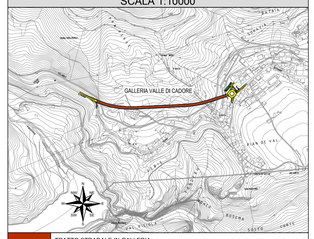

	TRATTO STRADALE IN GALLERIA
	TRATTO STRADALE ALL'APERTO
	CABINA ELETTRICA MT/BT

LEGENDA COLORI

	IMPIANTI ELETTRICI DI POTENZA MT/BT
	IMPIANTI DI ILLUMINAZIONE (IL)
	IMPIANTI DI SUPERVISIONE (SV)
	IMPIANTI SOS (SO)
	IMPIANTI TVCC (TC)
	IMPIANTI RIVELAZIONE INCENDI (RI)
	IMPIANTI PANNELLI A MESSAGGIO VARIABILE (PM)
	IMPIANTI RADIO (RA)
	IMPIANTI VENTILAZIONE E MONITORAGGIO ATMOSFERICO (VE/MA)
	IMPIANTI CONTROLLO TRAFFICO (CT)
	IMPIANTI ANTINCENDIO (AI)

anas

Coordinamento Territoriale Nord Est

Area Compartimentale Veneto
Via E. Millosevich, 49 - 30173 Venezia Mestre T [+39] 041 2911411 - F [+39] 041 5317321
Pec anas.veneto@postacert.stradeanas.it - www.stradeanas.it
Anas S.p.A. - Società con Socio Unico
Sede Legale
Via Monzambano, 10 - 00185 Roma T [+39] 06 44461 - F [+39] 06 4456224
Pec anas@postacert.stradeanas.it
Cap. Soc. Euro 2.269.892.000,00 Iscr. R.E.A. 1024951 P.IVA 02133681003 – C.F. 80208450587

cortina 2021

S.S. n° 51 "di Alemagna"
Provincia di Belluno

Piano straordinario per l'accessibilità a Cortina 2021

Attraversamento dell'abitato di Valle di Cadore

PROGETTO DEFINITIVO

PROGETTAZIONE ANAS S.p.A.
Coordinamento Territoriale Nord Est - Area Compartimentale Veneto

IL PROGETTISTA:
Ing. Pietro Leonardo CARLUCCI

IL GEOLOGO:
Geol. Emanuele AMICI

IL GRUPPO DI PROGETTAZIONE:
Dott Marco FORMENTELLO
Arch. Lisa ZANNONER

ASSISTENZA ALLA PROGETTAZIONE:
STUDIO TECNICO ING. PUCCINELLI
Mandataria-capogruppo
zollet Mandante
SINT Ingegneria Mandante

visto: IL RESPONSABILE DEL PROCEDIMENTO
Ing. Gabriella MANGINELLI

PROTOCOLLO:
DATA:

N. ELABORATO:

GALLERIA NATURALE VALLE DI CADORE
Planimetria con la disposizione degli impianti di illuminazione esterna

CODICE PROGETTO												NOME FILE	REVISIONE	SCALA:
PROGETTO			LIV. PROG.		N. PROG.							T00_IM07_IMP_PP01A.dwg		
M	S	V	E	1	4	D	1	7	1	1		CODICE ELAB. T 0 0 I M 0 7 I M P P 0 1	A	1:200

REV.	DESCRIZIONE	DATA	REDATTO	VERIFICATO	APPROVATO
D					
C					
B					
A	EMISSIONE	15/09/2017	S. Farronato	L. Bernardi	P. Carlucci