


**LEGENDA**

- - - Limite foglio
- Area di cantiere
- 26 Identificativo ditte
- Edifici da demolire

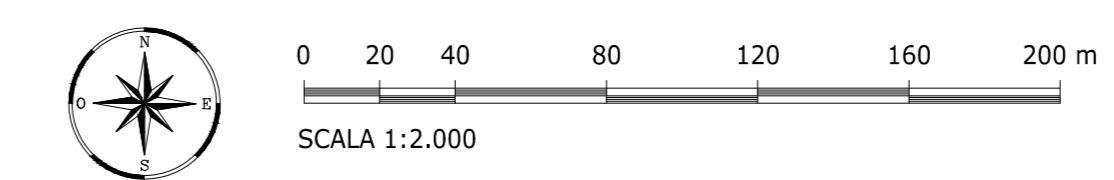

**anas**  
 Coordinamento Territoriale Nord Est  
 Area Compartmentale Veneto  
 Via E. Mattei, 49 - 30173 Venezia Mestre T [+39] 041 2911411 - F [+39] 041 5317321  
 Pec: anas.veneto@postacert.stradanas.it - www.stradanas.it  
 Anas S.p.A. - Società con Socio Unico  
 Sede Legale  
 Via Manzambano, 10 - 00185 Roma T [+39] 06 44461 - F [+39] 06 4456224  
 Pec: anas@postacert.stradanas.it  
 Cap. Soc. Euro 2.289.892.000,00 Iscr. R.E.A. 1024951 P.IVA 02133681003 - C.F. 80208450587

**S.S. n° 51 "di Alemagna"**  
 Provincia di Belluno  
 Piano straordinario per l'accessibilità  
 a Cortina 2021  
 Attraversamento dell'abitato di Valle di Cadore

**PROGETTO DEFINITIVO**  
 PROGETTAZIONE ANAS S.p.A.  
 Coordinamento Territoriale Nord Est - Area Compartmentale Veneto

IL PROGETTISTA: <i>Ing. Pietro Leonardo CARLUCCI</i>	IL GEOLOGO: <i>Geol. Emanuela AMICI</i>	IL GRUPPO DI PROGETTAZIONE: <i>Dott. Marco FORMENTELLO</i> <i>Arch. Lisa ZANNONER</i>
ASSISTENZA ALLA PROGETTAZIONE: <b>zollet</b> <b>SINT</b> STUDIO TECNICO <i>ingegneri</i> <i>ingegneria</i> <i>ING. PUCCINELLI</i> Mandatario-capogruppo Mandante Mandante		visto: IL RESPONSABILE DEL PROCEDIMENTO <i>Ing. Gabriella MANGINELLI</i>
N. ELABORATO:		PROTOCOLLO: DATA: SETTEMBRE 2017

N. ELABORATO: **ESPROPRI**  
 Piano particellare

CODICE PROGETTO PROGETTO: MSVE14 D 17111	NOME FILE TO0ES00ESPL01_B	REVISIONE B	SCALA: 1:2000
REV.	DESCRIZIONE	DATA	REDDATTO VERIFICATO APPROVATO
A	PRIMA EMISSIONE	Luglio 2017	
B	SECONDA EMISSIONE	Settembre 2017	