



PROGETTO - planimetria -1 sc. 1:100

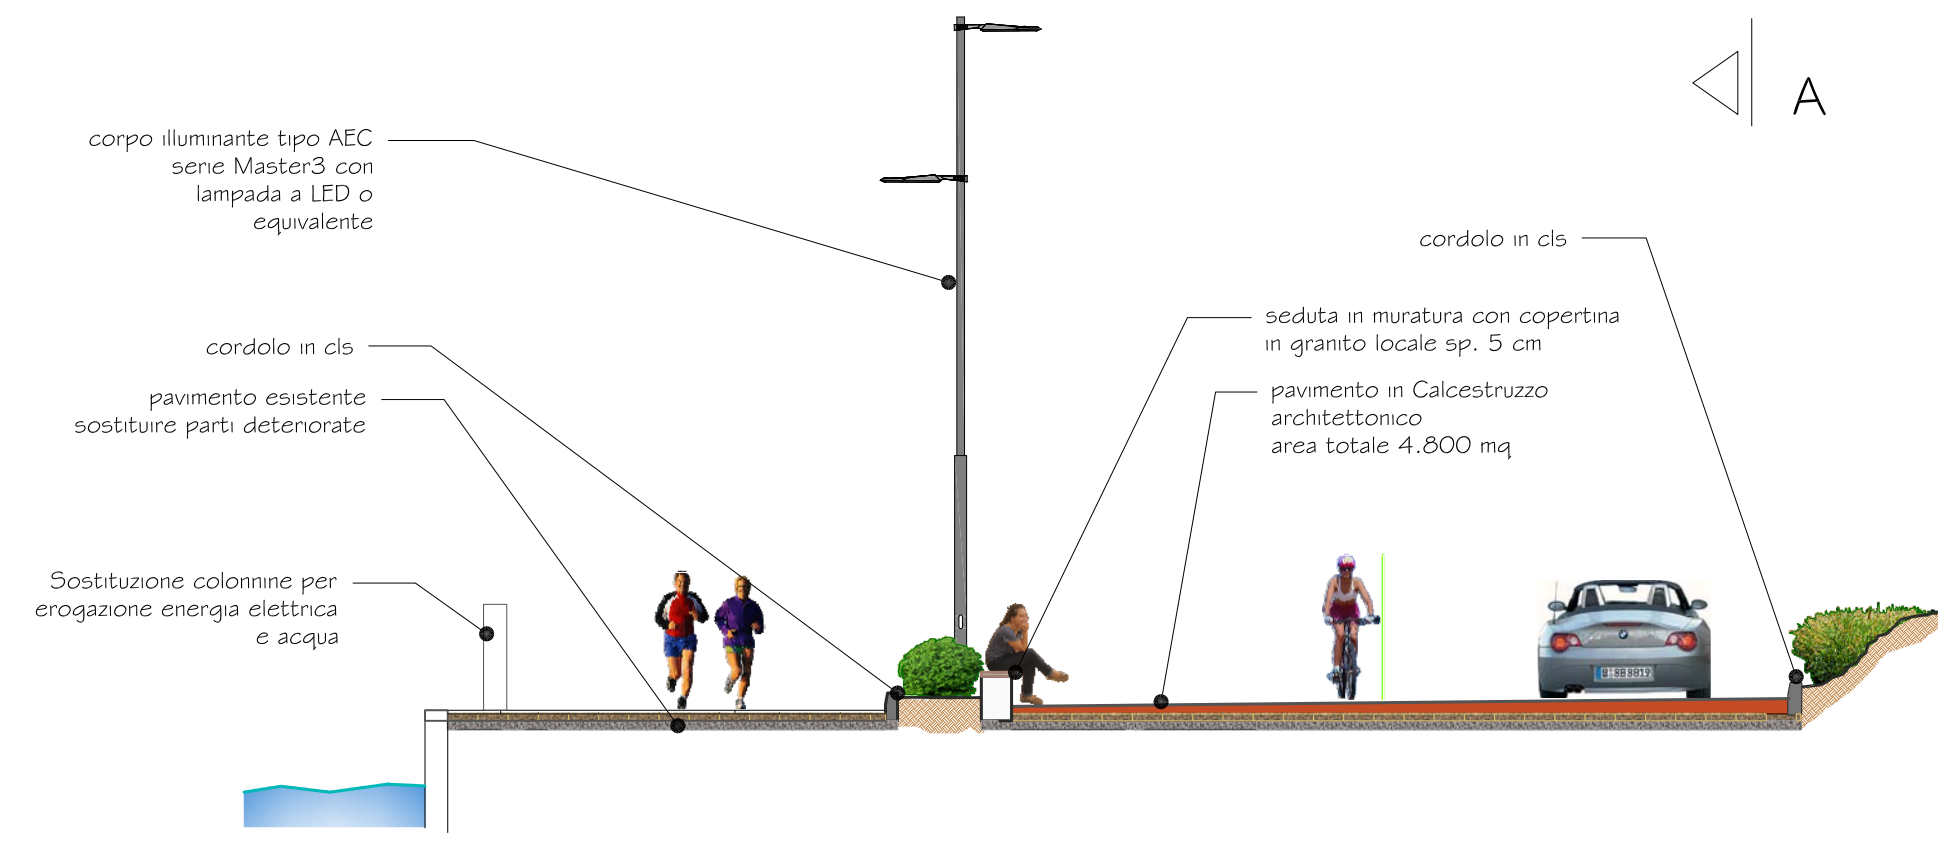


PROGETTO - sezione AA' sc. 1:100


SEZIONI TIPO DELLA PAVIMENTAZIONE

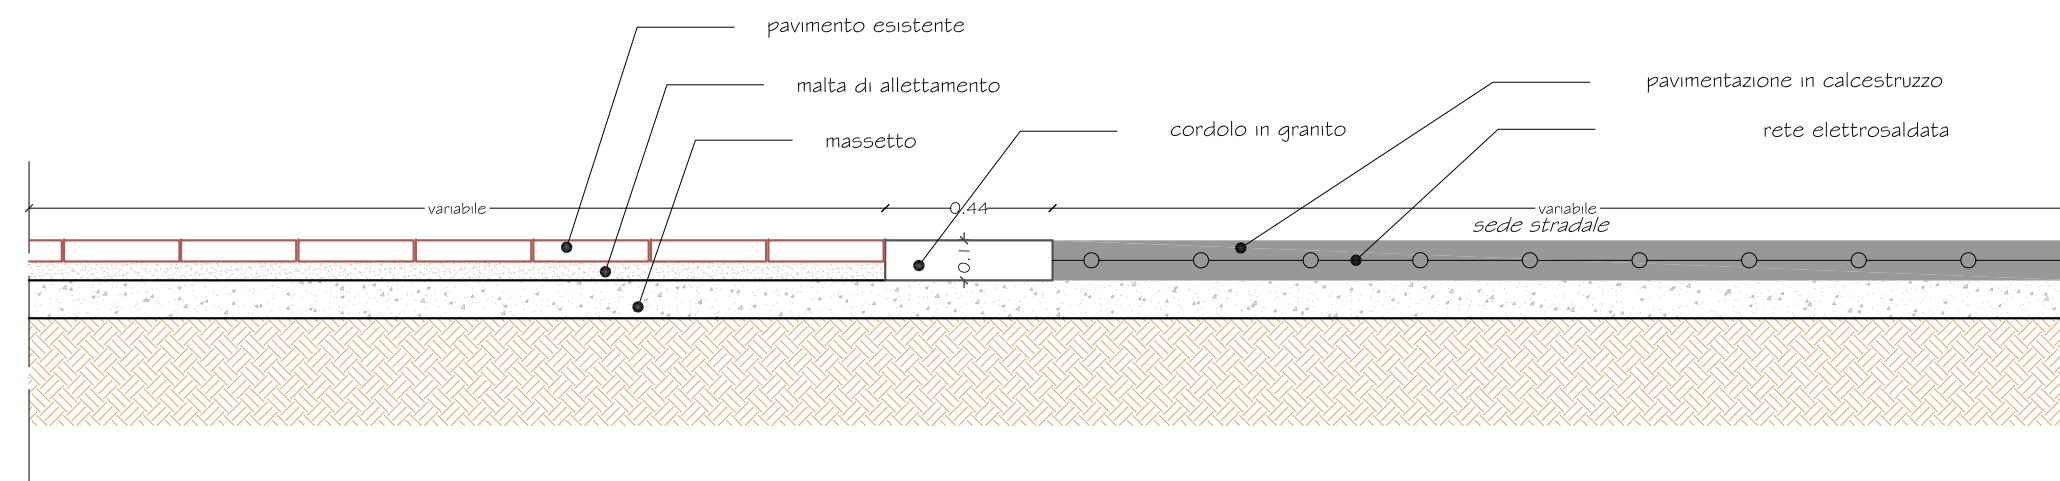

STATO ATTUALE
sezione AA' - scala 1:20

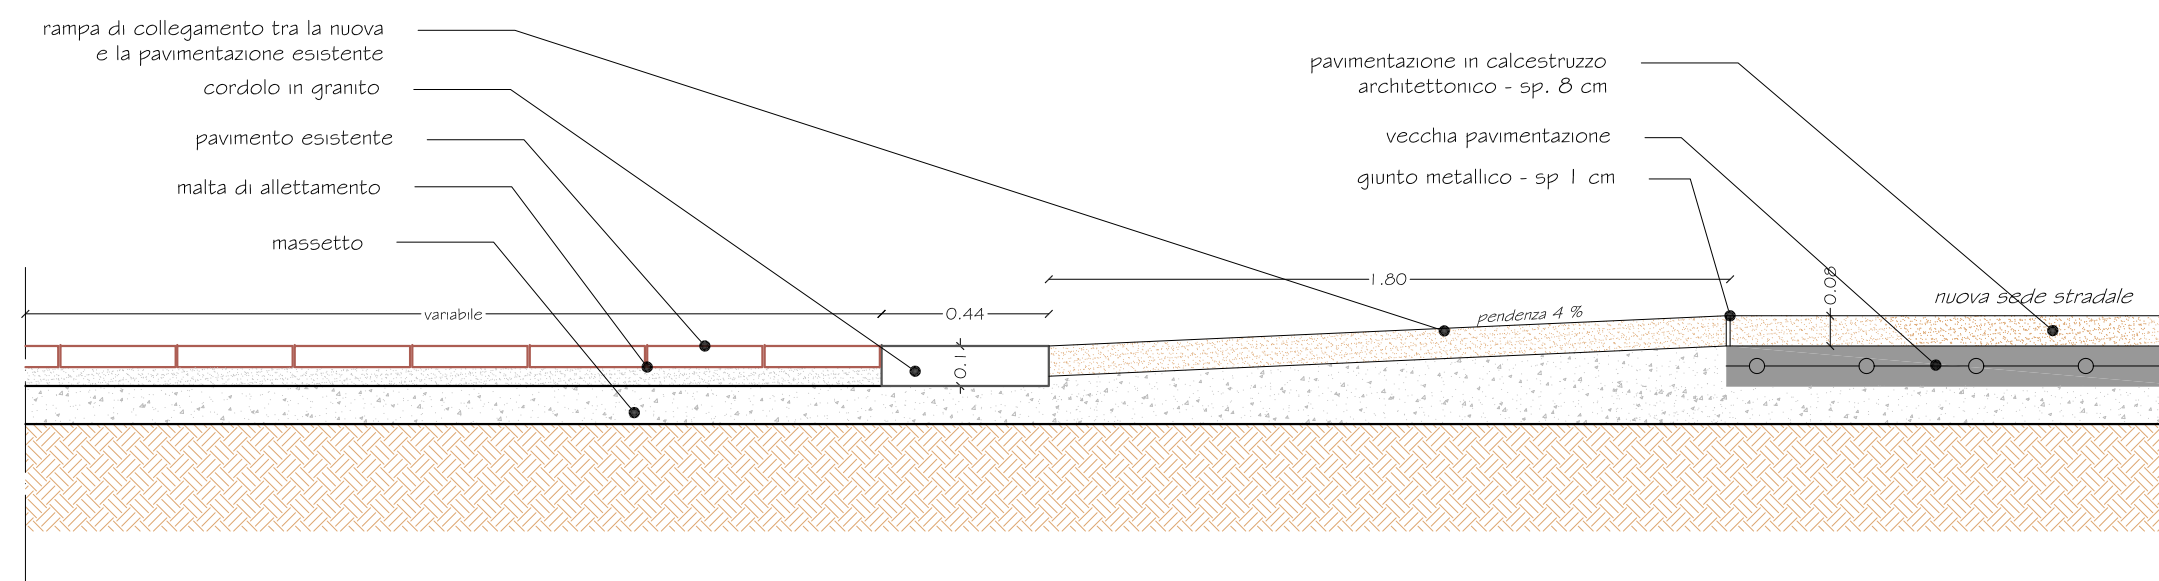

PROGETTO
sezione BB' - scala 1:20

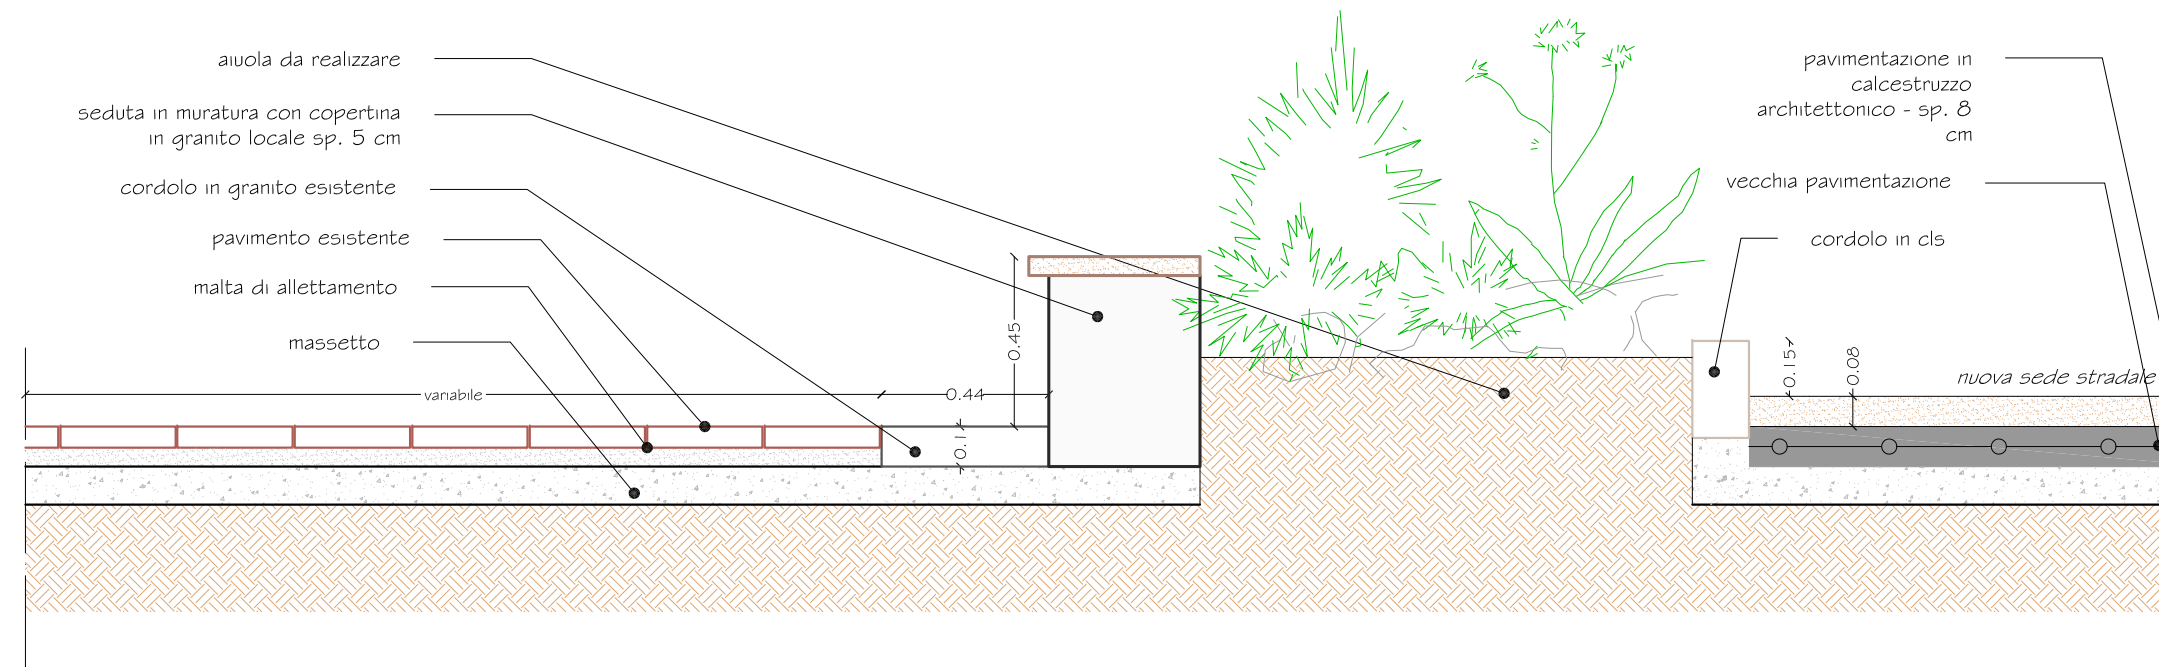

PROGETTO
sezione AA' - scala 1:20



UNIONE DI COMUNI
"Metalla e il Mare"
COMUNE DI BUGGERRU
Provincia del Sud Sardegna

OPERE PER IL RIPRISTINO DELLE CONDIZIONI DI AGIBILITA' E
MESSA IN SICUREZZA DEL PORTO DI BUGGERRU
codice PO_LL_P_020, CUP: DG3118000010002
D.G.R. n.30/15 del 20.06.2017, D.G.R. n.55/25 del 13.12.2017

PROGETTO PRELIMINARE
(ai sensi dell' art. 17 del D.P.R. n. 207/2010)

Oggetto

Particolari costruttivi della pavimentazione

Tavola

EO4

Il Sindaco
Ing. Laura Cappelli

Il Responsabile del procedimento
Ing. Cristina Riola

Il progettista
Ing. Maura Gessa