GEO DESIGN

STUDIO TECNICO

Geom. Giuseppe Pinna - Ing. Francesco Pinna

REGIONE AUTÒNOMA DE SARDIGNA
REGIONE AUTONOMA DELLA SARDEGNA

FSC Fondo per lo Sviluppo e la Coesione

COMUNE DI BUGGERRU

PROVINCIA DI SUD SARDEGNA

PROGETTO DEFINITIVO

PROGETTO DI RIPRISTINO INDIFFERIBILE E URGENTE DELLA TESTATA DEL MOLO DI SOPRAFLUTTO NEL PORTO DI BUGGERRU
CUP: D63I18000010002 - CIG:Z4C2278B9F

TAVOLA: **3**

ELABORATO:
PLANIMETRIA INTERVENTO
SEZIONE TIPO MASSICCIO TERMINALE
PARTICOLARI COSTRUTTIVI

SCALA : 1: 200

DATA : LUGLIO 2018

IL PROGETTISTA
STUDIO TECNICO GEO DESIGN

IL COMMITTENTE
COMUNE DI BUGGERRU

PLANIMETRIA DI INTERVENTO SCALA 1: 200

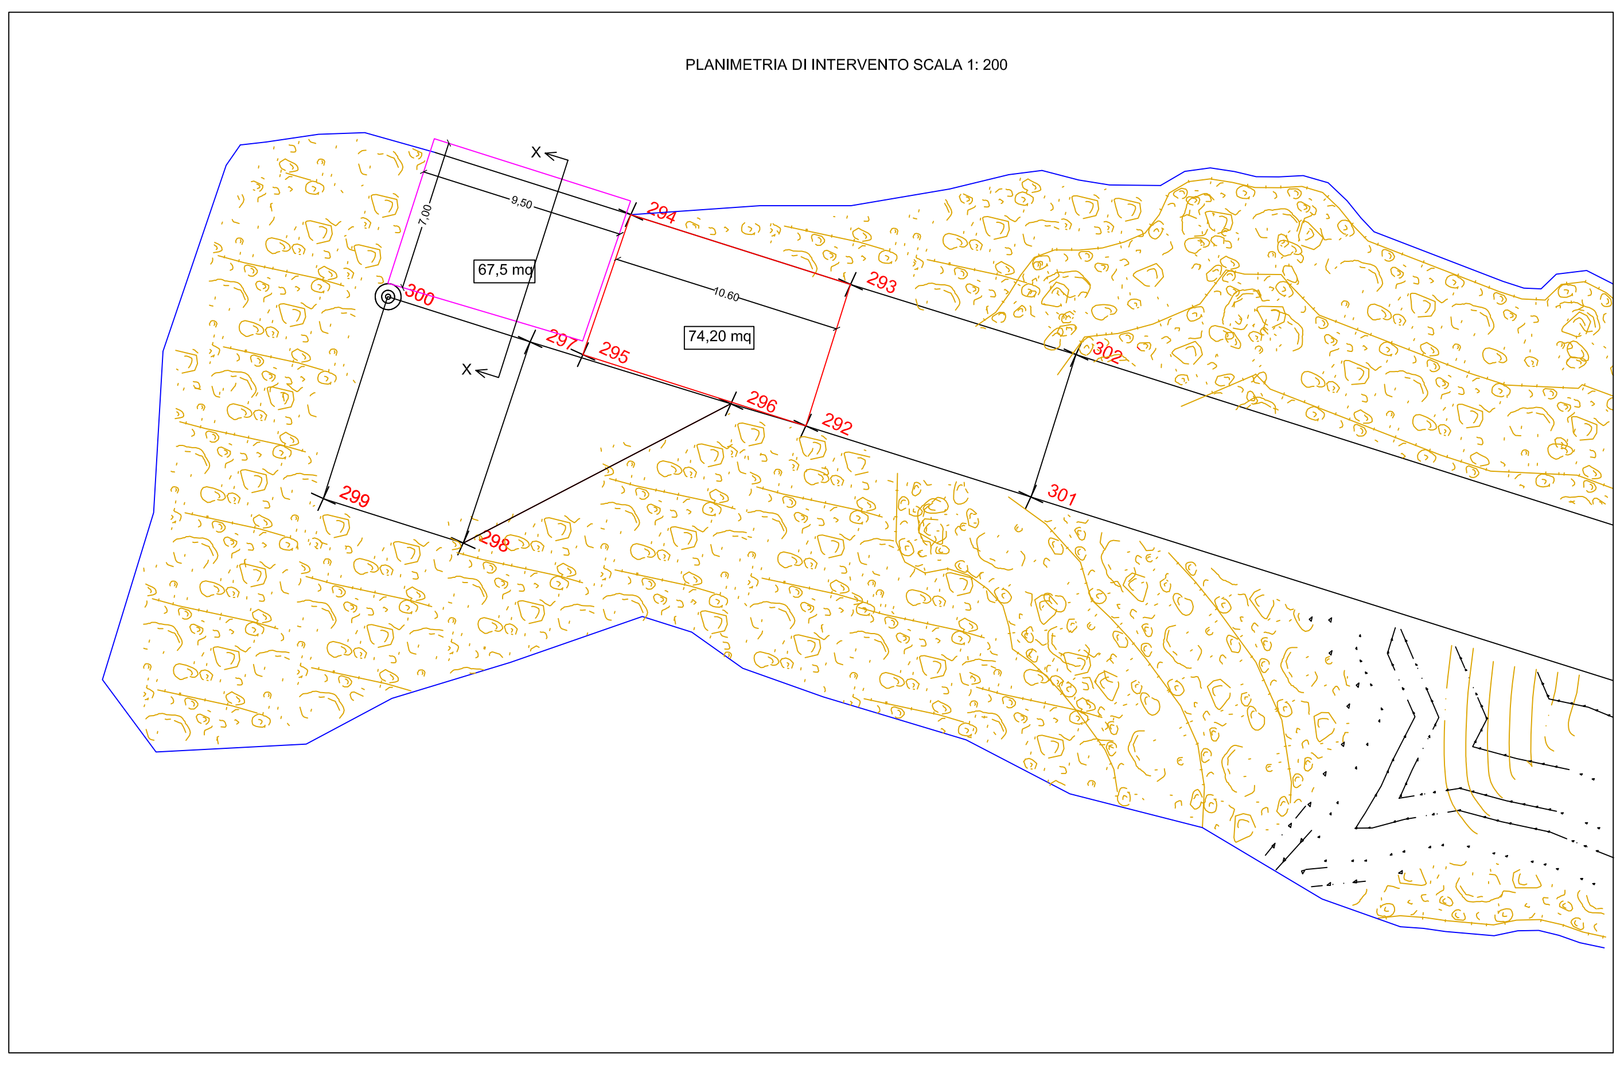

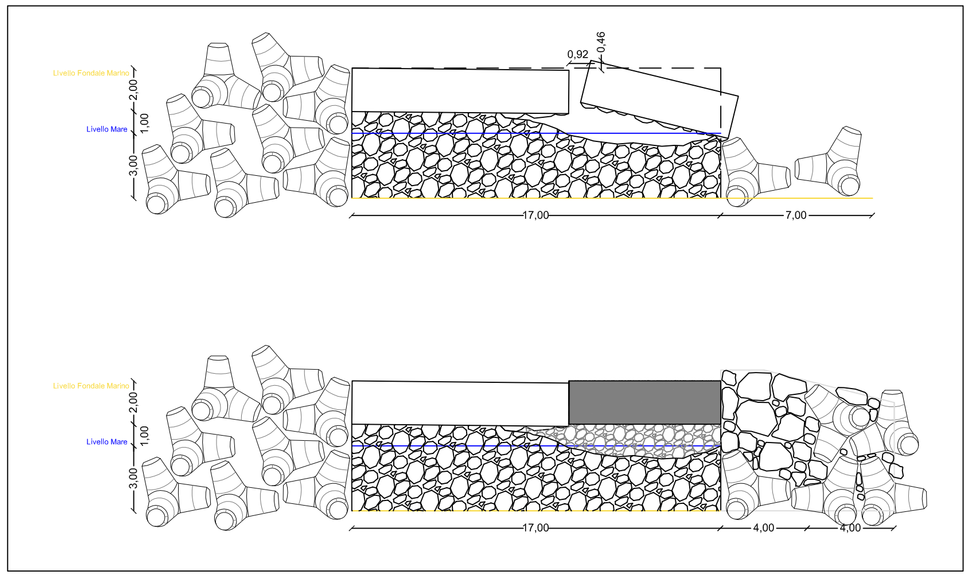

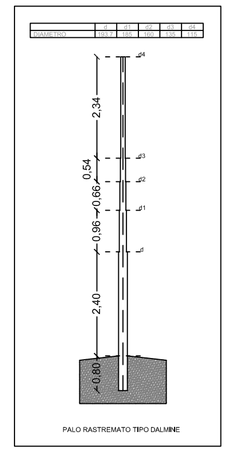

PALO RASTREMATO TIPO DALMINE

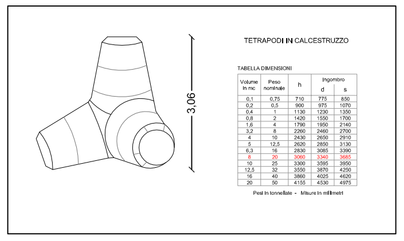

TETRAPODI IN CALCESTRUZZO

TABELLA DIMENSIONI

Categoria Massa (t)	Altezza Indicativa (m)	h_1	Ingombro d	Ingombro L
0,3	0,75	710	755	830
0,5	0,9	900	970	1070
1	3	1140	1220	1340
2,5	4	1430	1530	1700
5	4	1790	1950	2160
7	5	2040	2180	2410
9	10	2240	2400	2710
12	12,5	2425	2600	2730
15	15	2600	2800	3100
20	20	2870	3100	3420
25	25	3080	3350	3690
30	30	3300	3550	3900
40	40	3660	4000	4420
50	50	4100	4330	4970

Peso in tonnellate 1 Misure in millimetri