




SEZIONE TIPO ROTATORIA IN TRINCEA
1:50

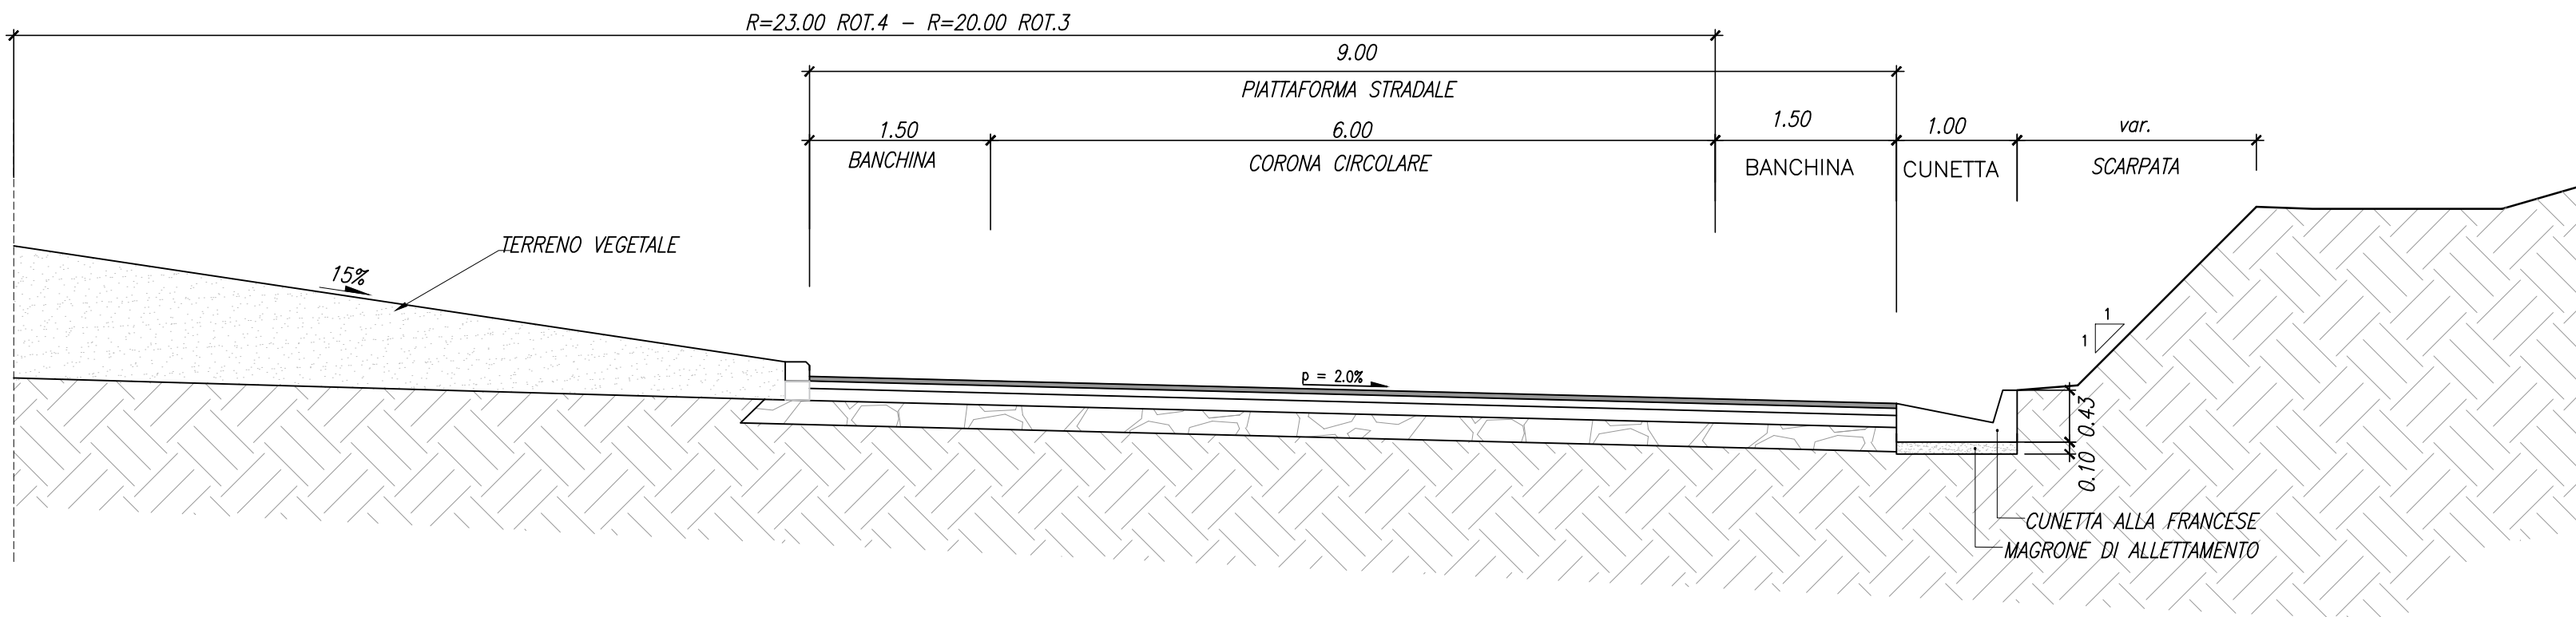


PARTICOLARE PAVIMENTAZIONE
1:20

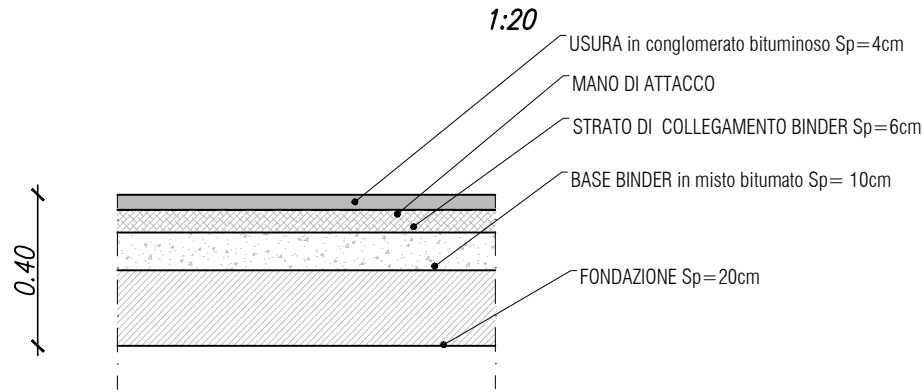


PARTICOLARE PAVIMENTAZIONE SU OPERA
1:20

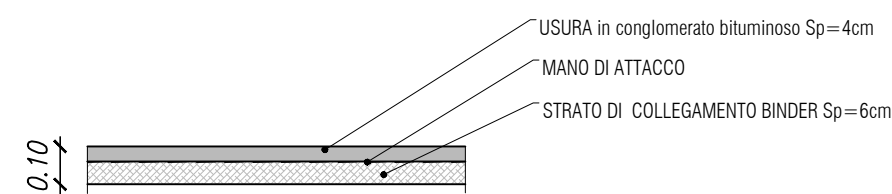


SEZIONE TIPO IN ROTATORIA CON MURO SU PALI
1:50

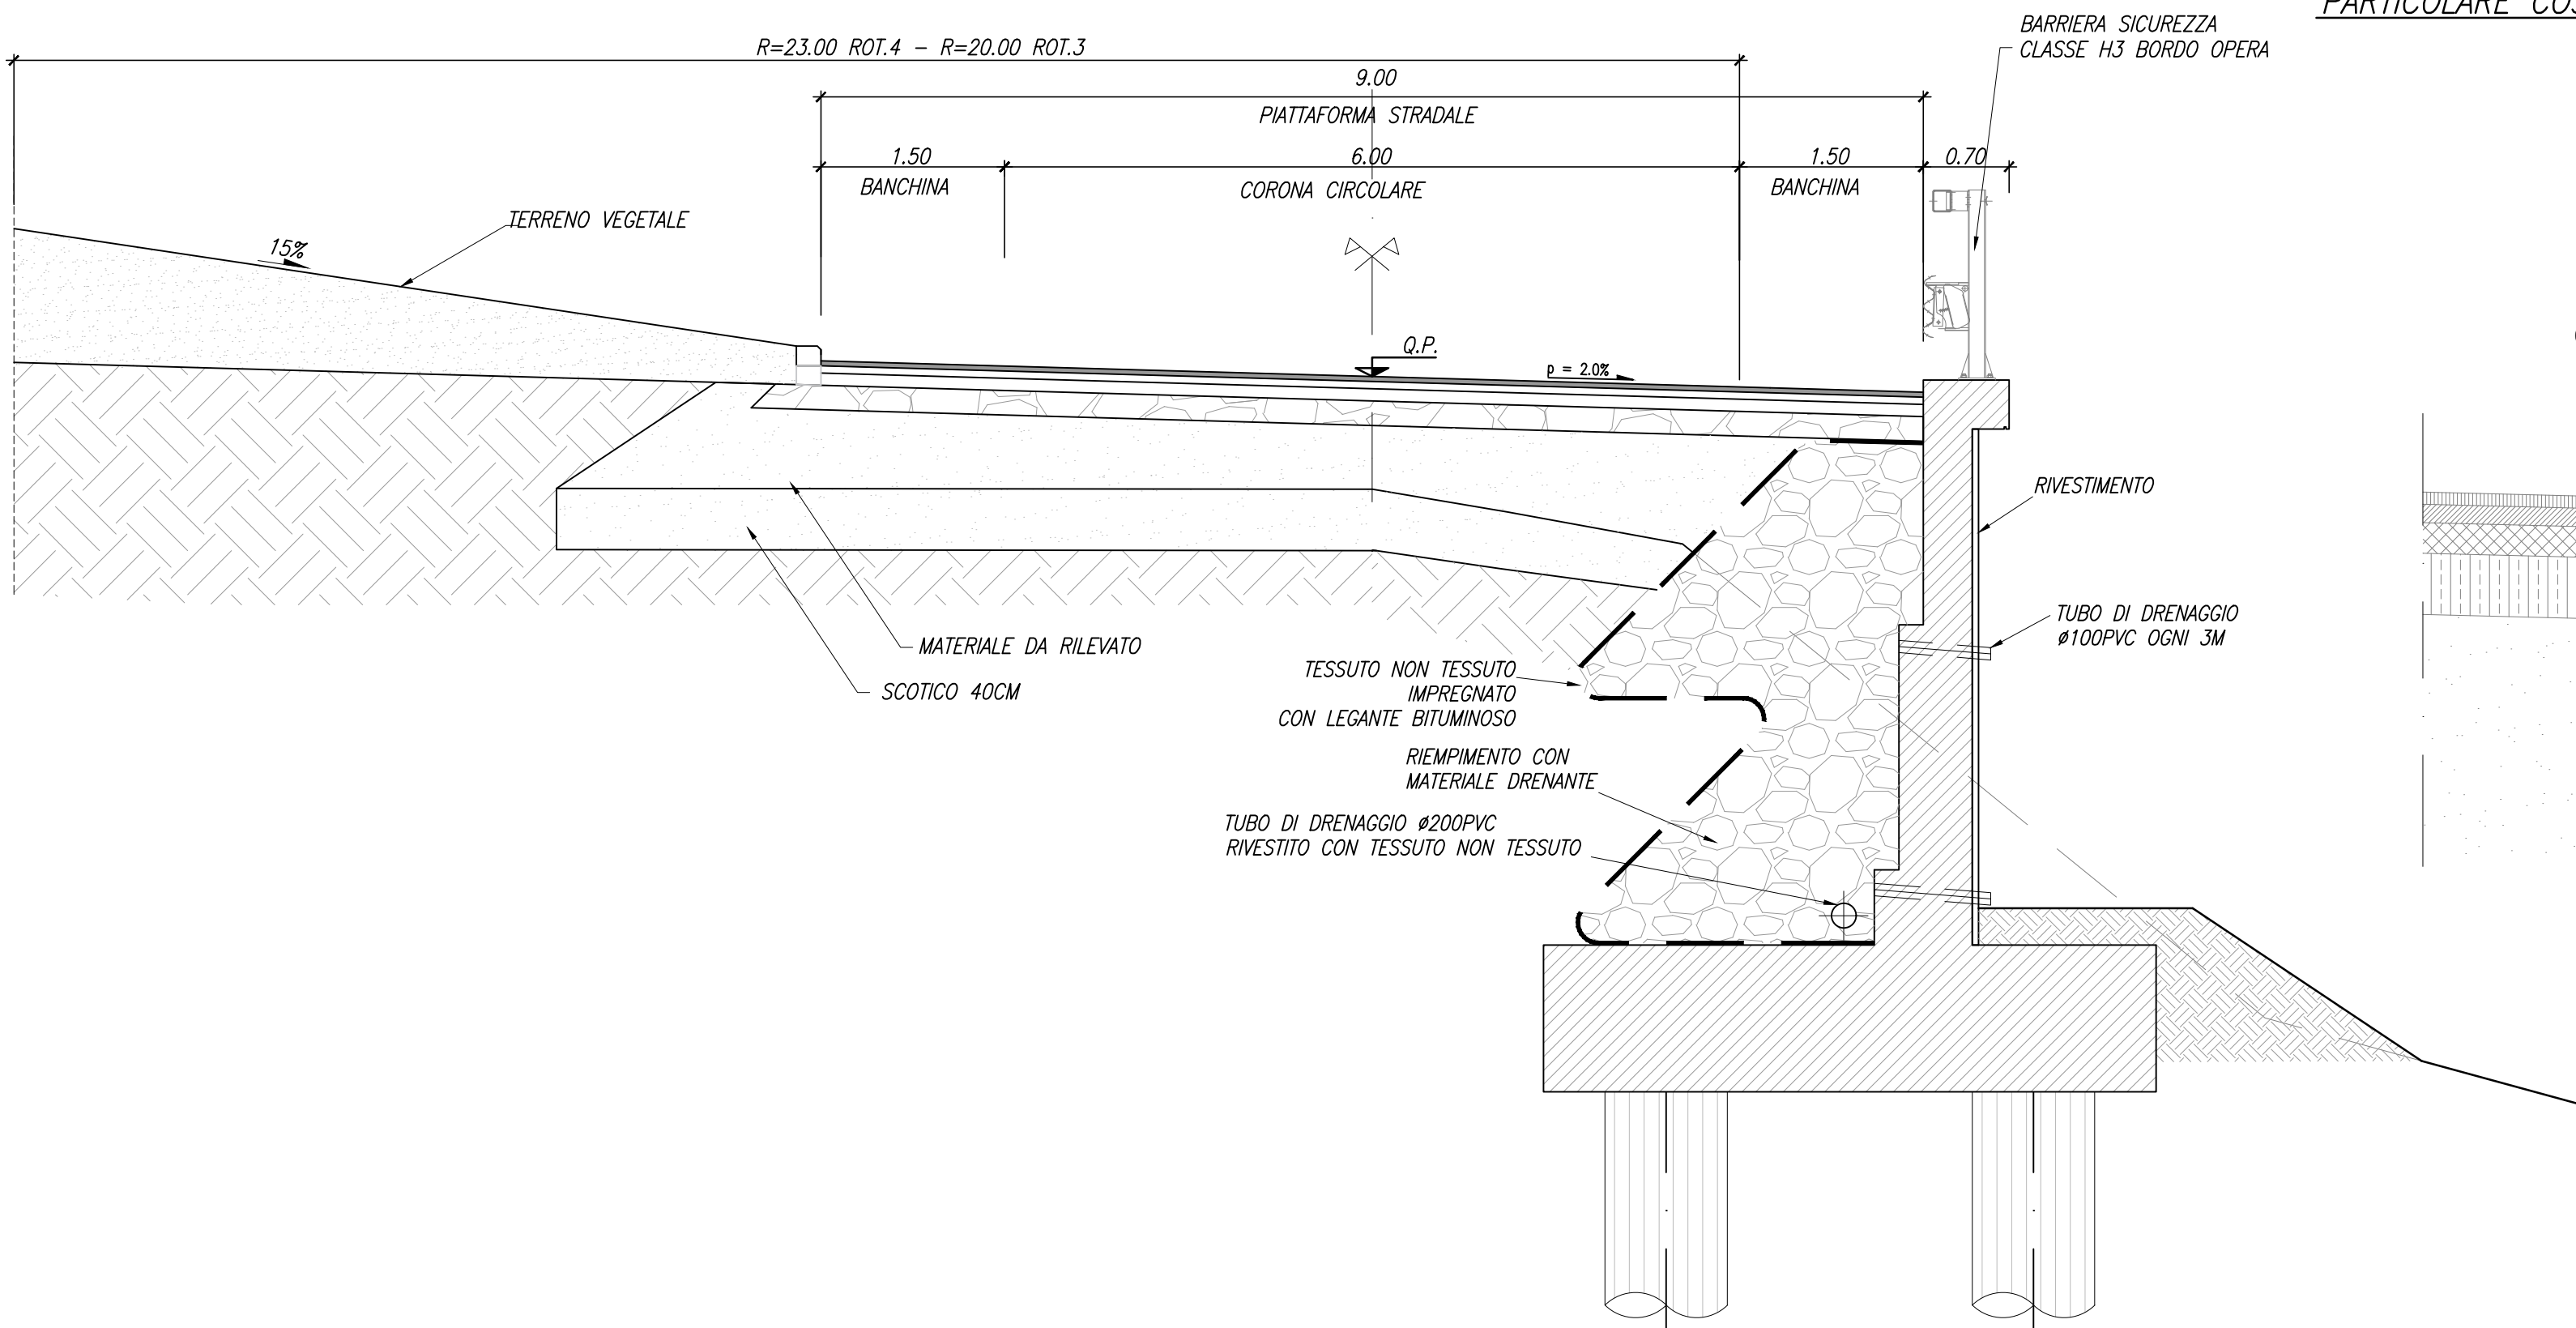

PARTICOLARE COSTRUTTIVO ARGINELLO CON BARRIERA METALLICA
1:20

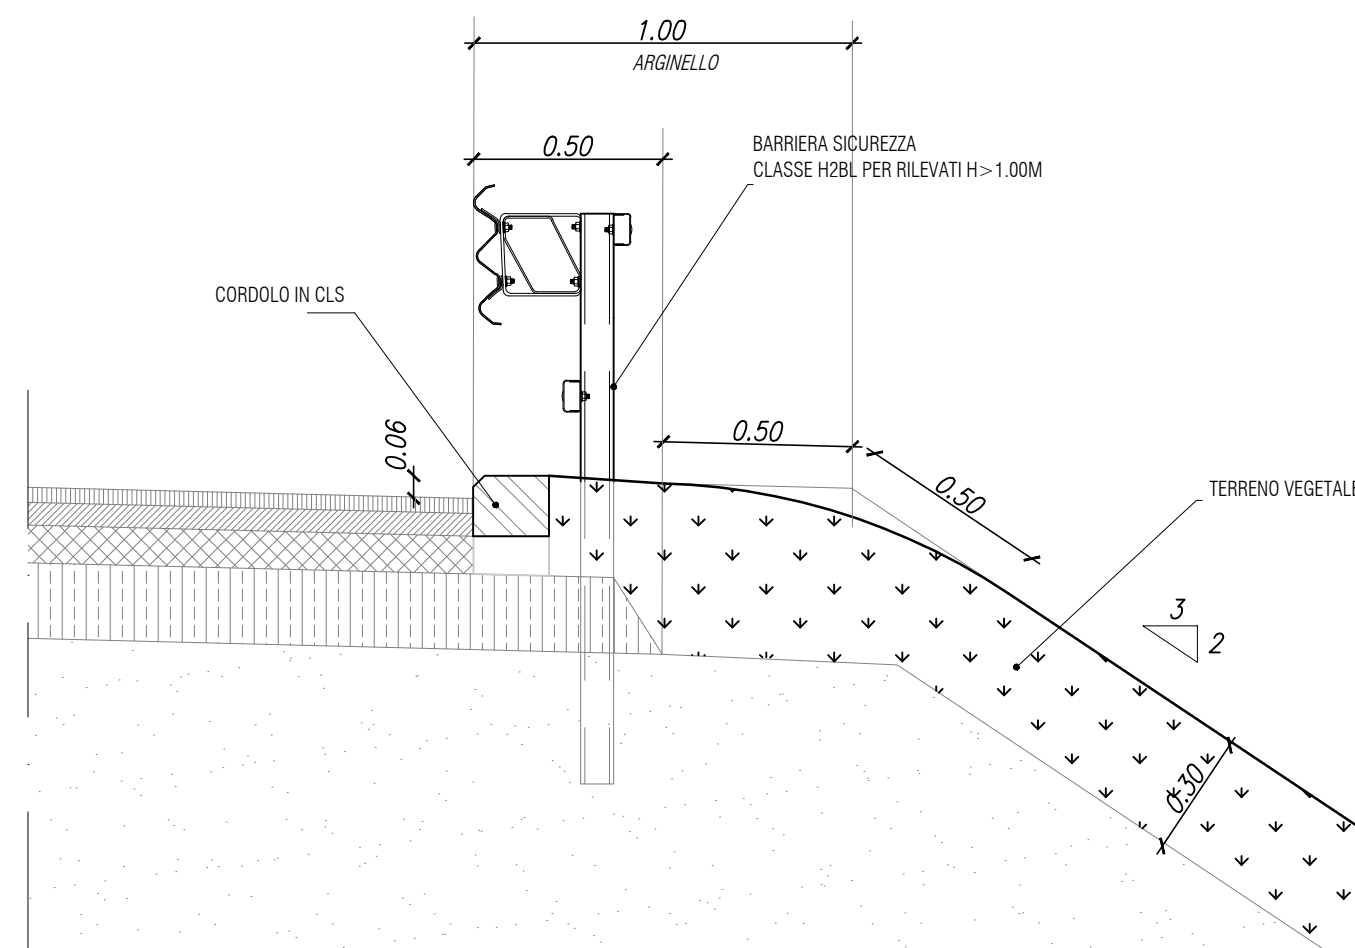

SEZIONE TIPO IN ROTATORIA
1:50

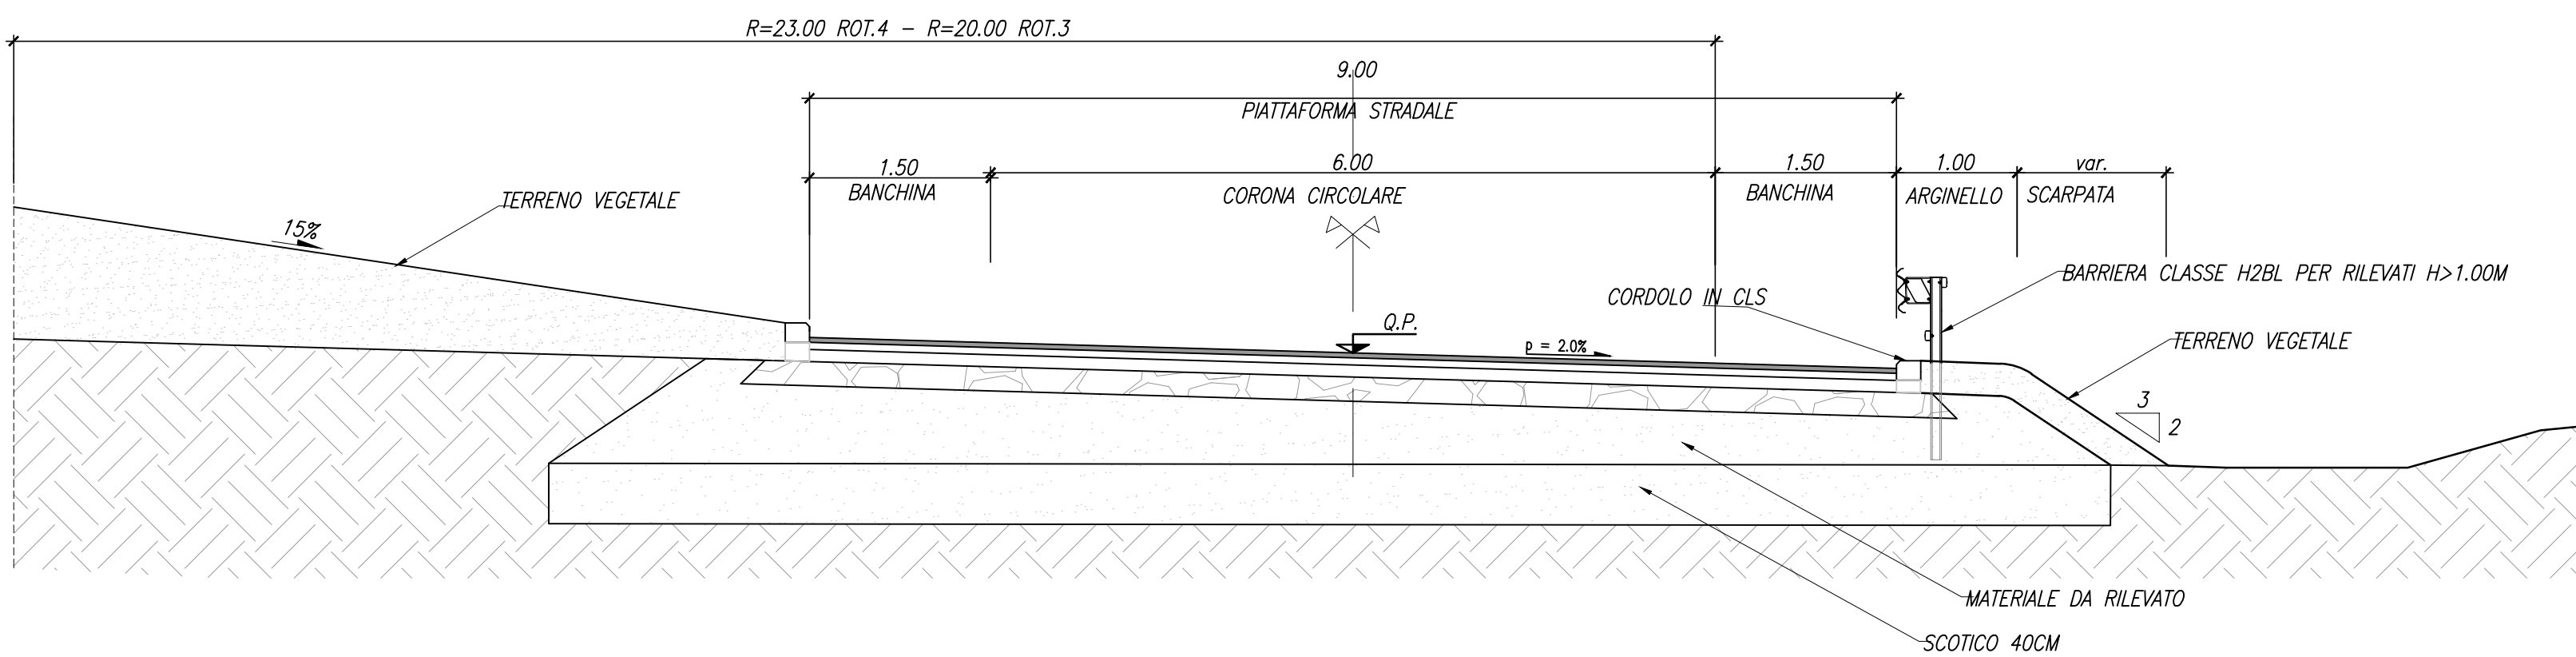

NOTE GENERALI

Coordinamento Territoriale Nord Est
Area Compartimentale Veneto
Via E. Milosevich, 49 - 30173 Venezia Mestre T [+39] 041 2911411 - F [+39] 041 5317321
Pec: anas.veneto@postacert.stradeanas.it - www.stradeanas.it
Anas S.p.A. - Società con Socio Unico
Sede Legale
Via Monzambano, 10 - 00185 Roma T [+39] 06 44461 - F [+39] 06 4456224
Pec: anas@postacert.stradeanas.it
Cap. Soc. Euro 2.269.892.000,00 Iscr. R.E.A. 1024951 P.IVA 02133681003 - C.F. 80208450587



S.S. n° 51 "di Alemagna"
Provincia di Belluno

**Piano straordinario per l'accessibilità
a Cortina 2021**

**Miglioramento della viabilità' di accesso
all'abitato di cortina**

PROGETTO DEFINITIVO

PROGETTAZIONE ANAS S.p.A.
Coordinamento Territoriale Nord Est - Area Compartimentale Veneto

IL PROGETTISTA: <i>Ing. Pietro Leonardo CARLUCCI</i>	IL GEOLOGO: <i>Geol. Emanuela AMICI</i>	IL GRUPPO DI PROGETTAZIONE: <i>Dott. Marco FORMENTELLO</i> <i>Arch. Lisa ZANNONER</i>
---	--	---

ASSISTENZA ALLA PROGETTAZIONE:  <i>Amministratore unico e Direttore Tecnico</i> <i>Dott. Ing. Alberto Cecchini</i>	visto: IL RESPONSABILE DEL PROCEDIMENTO <i>Ing. Gabriella MANGINELLI</i> PROTOCOLLO: DATA:
--	---

N. ELABORATO:	PROGETTO STRADALE Svincoli - Sezioni tipologiche
---------------	---

CODICE PROGETTO			NOME FILE		REVISIONE	SCALA:
PROGETTO	LIV. PROG.	N. PROG.	P01PS00TRAST04_B.dwg			
M[S]VE14	D	1728	CODICE ELAB. P01PS00TRAST04		B	VARIE
D						
C						
B	AGGIORNAMENTO PROGETTUALE			NOVEMBRE 2018		
A	EMISSIONE					
REV.	DESCRIZIONE		DATA	REDATTO	VERIFICATO	APPROVATO