

Ve12	El(m) 174.08814.26
	N(m) 5157491.042
f1(m)	17.012
f2(m)	23.235
Vi12	El(m) 174.0879.350
	N(m) 51574.87.678

Vi11	El(m) 174.0864.445
	N(m) 5157596.085

C5	El(m) 174.0863.631
	N(m) 5157522.839
R(m)	70.000
Al(c)	83.9324c
T(m)	54.238
Sv(m)	92.289
Bs(m)	18.554

C6	El(m) 174.0834.196
	N(m) 5157500.193
R(m)	45.000
Al(c)	35.9603c
T(m)	13.058
Sv(m)	25.419
Bs(m)	1.856

Ve1	El(m) 174.0819.329
	N(m) 5157445.319
f1(m)	19.872
f2(m)	26.253
Vi1	El(m) 174.0822.842
	N(m) 5157446.690

C3	El(m) 174.0656.450
	N(m) 515744.0.820
R(m)	200.000
Al(c)	20.8999c
T(m)	33.128
Sv(m)	65.659
Bs(m)	2.725

V8	El(m) 174.0921.628
	N(m) 5157575.068

Ve9	El(m) 174.0955.353
	N(m) 5157472.065
f1(m)	78.044
f2(m)	100.728
Vi9	El(m) 174.0932.150
	N(m) 5157466.742

V10	El(m) 174.0876.666
	N(m) 5157454.011

V6-V7	El(m) 174.0838.837
	N(m) 5157467.001

Ve5	El(m) 174.0856.351
	N(m) 51574.01.120
f1(m)	4.9.883
f2(m)	39.201
Vi5	El(m) 174.0856.366
	N(m) 51574.07.194

Vi4	El(m) 174.0826.426
	N(m) 5157317.007

C2	El(m) 174.0899.704
	N(m) 5157313.230
R(m)	72.785
Al(c)	16.1582c
T(m)	9.287
Sv(m)	18.474
Bs(m)	0.590


C1	El(m) 174.0866.188
	N(m) 5157379.874
R(m)	78.000
Al(c)	25.9195c
T(m)	16.102
Sv(m)	31.757
Bs(m)	1.645

V3	El(m) 174.0827.126
	N(m) 5157307.747

V0	El(m) 174.0762.243
	N(m) 5157378.218

NOTE GENERALI

QUADRO D'UNIONE
1:10000

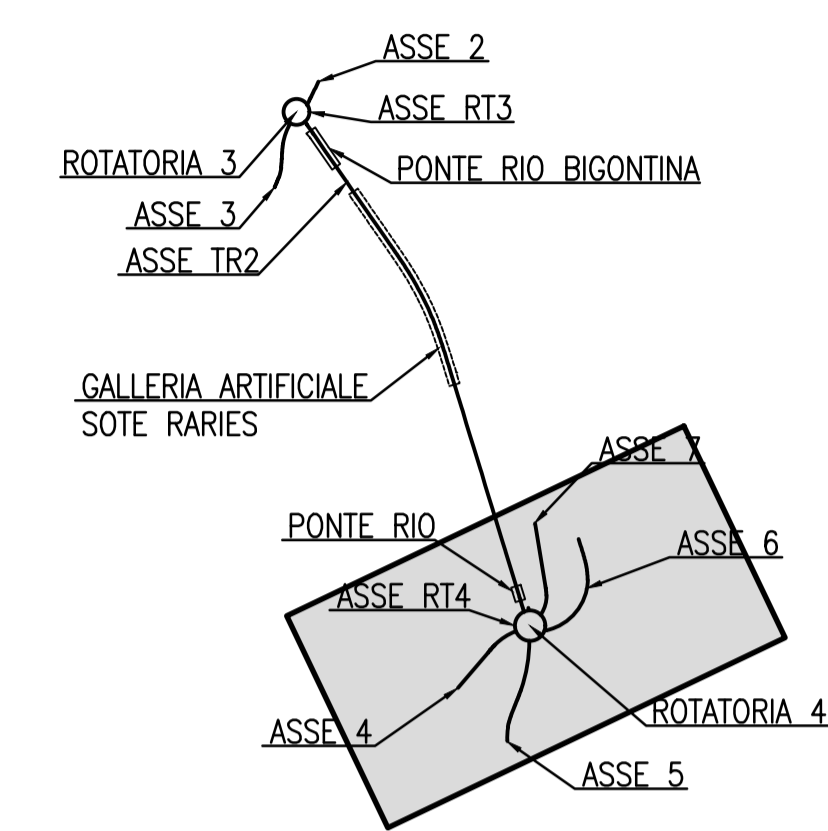




Coordinamento Territoriale Nord Est
Area Compartmentale Veneto
 Via E. Millosevich, 49 - 30173 Venezia Mestre T [+39] 041 2911411 - F [+39] 041 5317321
 Pec: anas.veneto@postacert.stradeanas.it - www.stradeanas.it
Anas S.p.A. - Società con Socio Unico
 Sede Legale
 Via Manzoni, 10 - 00185 Roma T [+39] 06 44461 - F [+39] 06 4456224
 Pec: anas@postacert.stradeanas.it
 Cap. Soc. Euro 2.269.892.000,00 Iscr. R.E.A. 1024951 P.IVA 02133681003 - C.F. 80208450587

S.S. n° 51 "di Alemagna"
Provincia di Belluno

Piano straordinario per l'accessibilità a Cortina 2021

Miglioramento della viabilità di accesso all'abitato di Cortina

PROGETTO DEFINITIVO

PROGETTAZIONE ANAS S.p.A.
Coordinamento Territoriale Nord Est - Area Compartmentale Veneto

IL PROGETTISTA: <i>Ing. Pietro Leonardo CARLUCCI</i>	IL GEOLOGO: <i>Geol. Emanuela AMICI</i>	IL GRUPPO DI PROGETTAZIONE: <i>Dott. Marco FORMENTELLO</i> <i>Arch. Lisa ZANNONER</i>
ASSISTENZA ALLA PROGETTAZIONE:  Amministratore unico e Direttore Tecnico Dott. Ing. Alberto Cecchini		visto: IL RESPONSABILE DEL PROCEDIMENTO <i>Ing. Gabriella MANGINELLI</i>
N. ELABORATO:		PROTOCOLLO: DATA:

PROGETTO STRADALE
 Intersezioni e svincoli - Rotatoria 4
 Planimetria di Progetto e di tracciamento

CODICE PROGETTO PROGETTO M S V E 14	LEV. PROG. N. PROG. D 1728	NOME FILE V01PS03TRAPP01_C.dwg CODICE ELAB. V 0 1 P S 0 3 T R A P P 0 1	REVISIONE C	SCALA: 1:1000
--	---	---	-----------------------	------------------

D	AGGIORNAMENTO PROGETTUALE	NOVEMBRE 2018	
C	EMMISSIONE		
B	EMMISSIONE		
A	EMMISSIONE		
REV.	DESCRIZIONE	DATA	REDATTO VERIFICATO APPROVATO