SVINCOLO CURCURACI – PONTE RAMPA 5 PLANIMETRIA SCALA 1:1000




SVINCOLO CURCURACI – VIADOTTO CURCURACI PROFILO A–A LATO MESSINA SCALA 1:500




SVINCOLO CURCURACI – VIADOTTO CURCURACI PROFILO B–B LATO REGGIOCALABRIA SCALA 1:500

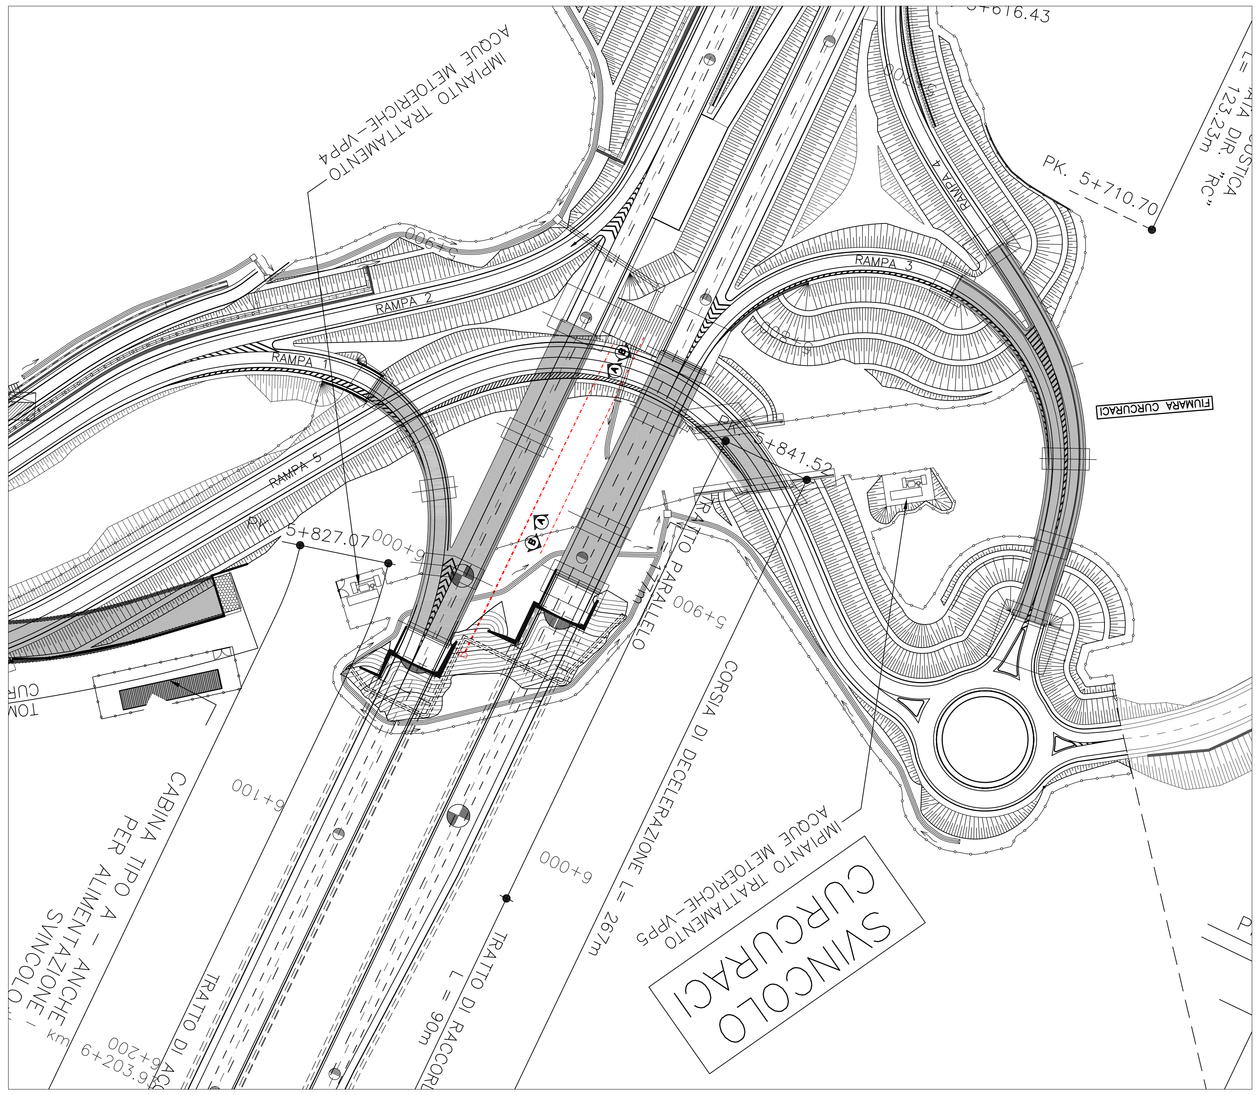


SVINCOLO ANNUNZIATA – SCALA 1:1000

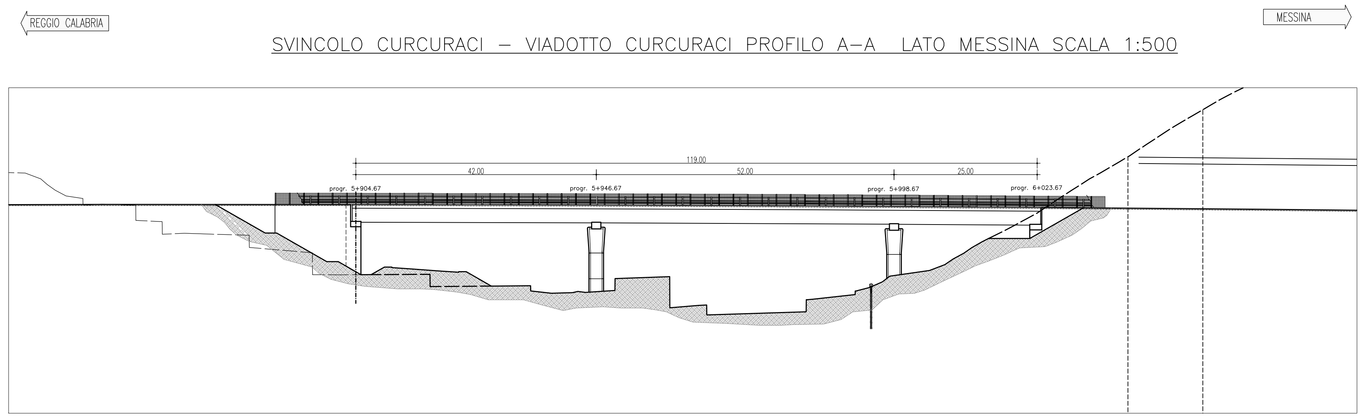


PROFILO LONGITUDINALE VIADOTTO ANNUNZIATA DIREZIONE MESSINA SCALA 1:200

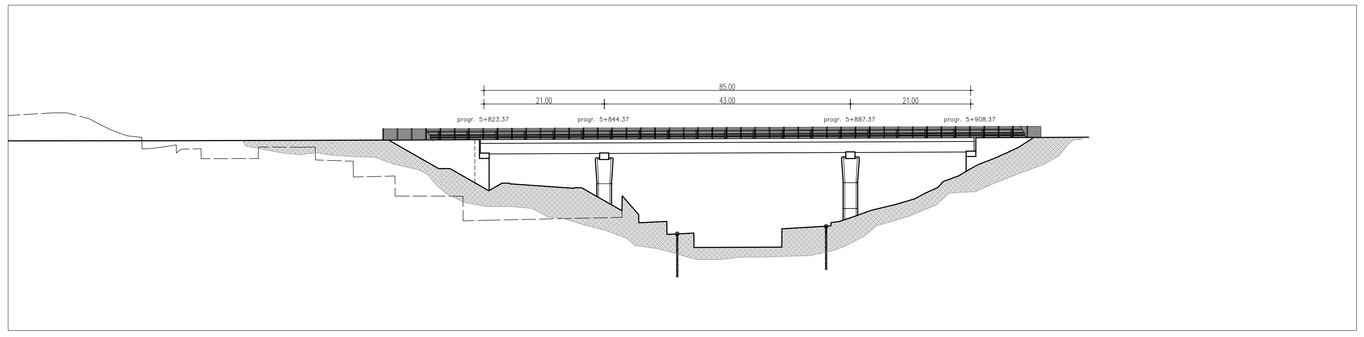


NOTE GENERALI

QUADRO DI UNIONE

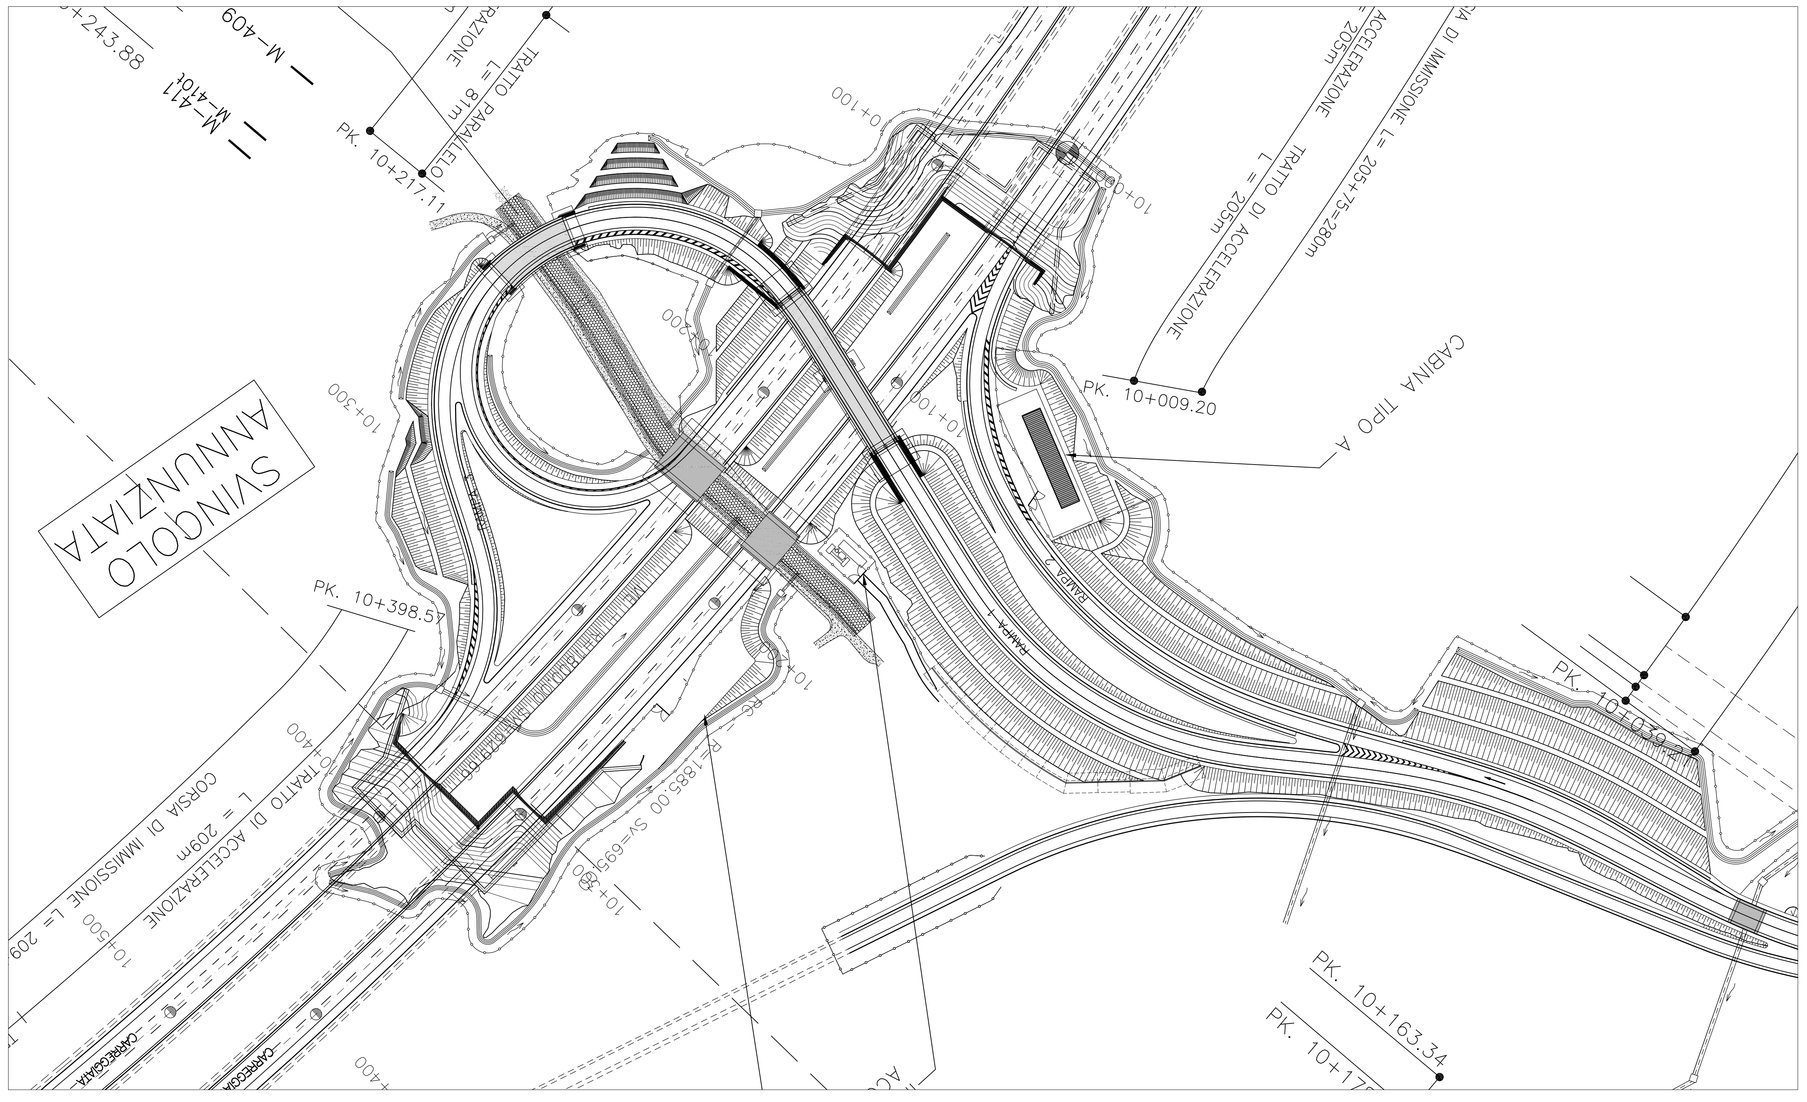


Stretto di Messina

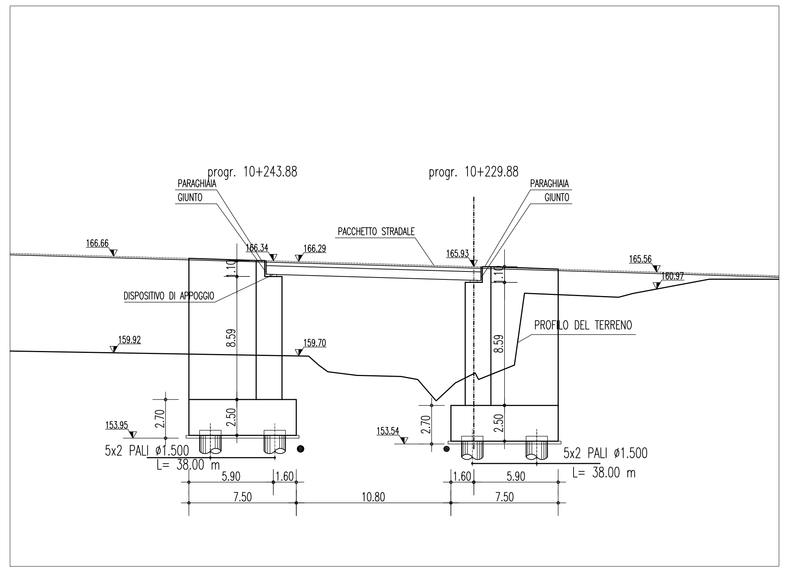Concessionaria per la progettazione, realizzazione e gestione del collegamento stabile tra la Sicilia e il Continente
Organismo di Diritto pubblico
(Legge n° 1158 del 17 dicembre 1971, modificata dal D.Lgs. n° 114 del 24 aprile 2003)

EurolinK

# PONTE SULLO STRETTO DI MESSINA
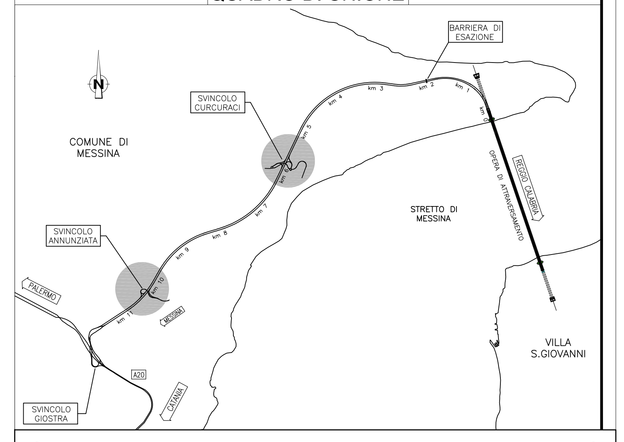
## PROGETTO DEFINITIVO


EUROLINK S.C.p.A.
IMPREGILO S.p.A. (Mandataria)
SOCIETA' ITALIANA PER CONDOTTE D'ACQUA S.p.A. (Mandante)
COOPERATIVA MURATORI E CEMENTISTI - C.M.C. di Ravenna Soc. Coop. a.r.l. (Mandante)
SACYR S.A.U. (Mandante)
ISHIKAWAJIMA - HARIMA HEAVY INDUSTRIES CO. Ltd. (Mandante)
A.C.I. S.C.P.A. - CONSORZIO STABILE (Mandante)

| IL PROGETTISTA | IL CONTRAENTE GENERALE | STRETTO DI MESSINA | STRETTO DI MESSINA |
|---|---|---|---|
| Dott. Ing. F. Colla Ordine Ingegneri Milano n° 20355<br>SINA<br>Dott. Ing. E. Poggini Ordine Ingegneri Milano n° 15408 | Project Manager (Ing. P.P. Marcheselli) | Direttore Generale e RUP Validazione (Ing. G. Fiammenghi) | Amministratore Delegato (Dott. P. Ciucci) |


GENERALE
AMBIENTE
STUDIO DI IMPATTO AMBIENTALE
GENERALE
TRACCIATO STRADALE – SICILIA – TIPOLOGIE DI OPERE: SVINCOLI

AM0115_F0

CODICE: C G 0 7 0 0 P P Z D G A M I A Q 2 0 0 0 0 0 0 4 8 F0
SCALA: VARIE

| REV. | DATA | DESCRIZIONE | REDATTO | VERIFICATO | APPROVATO |
|---|---|---|---|---|---|
| F0 | 20/06/2011 | EMISSIONE FINALE | M.BATTISTON | M.SALOMONE | D.SPOGLIANTI |

NOME DEL FILE: AM0115_F0.dwg