## PIANTA MURO OM3
1:100




## NOTE GENERALI

## QUADRO D'UNIONE
1:10000




## PROSPETTO LONGITUDINALE MURO OM3
1:100

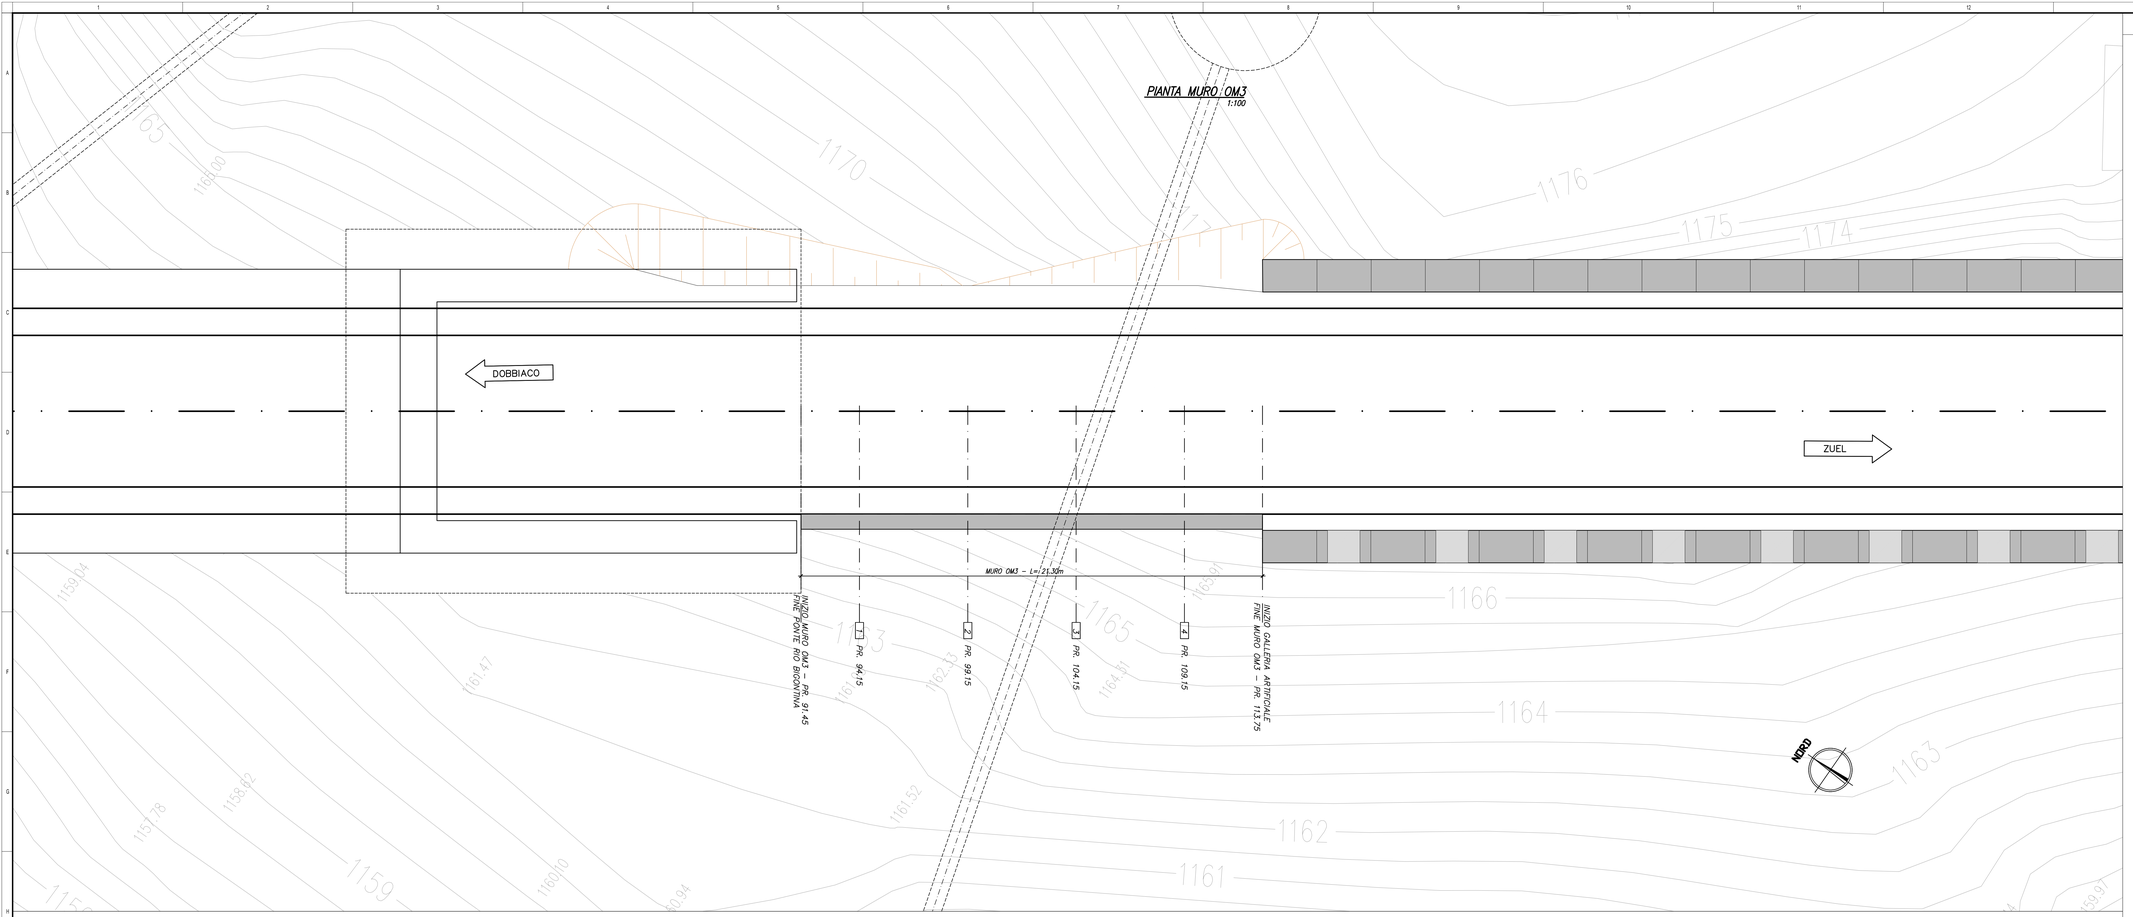


## SEZIONE 1 – TIPO B1
PR. 94.15 asse TR2
1:100

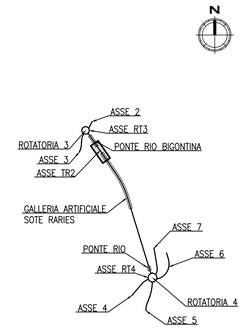


## SEZIONE 3 – TIPO C
PR. 104.15 asse TR2
1:100

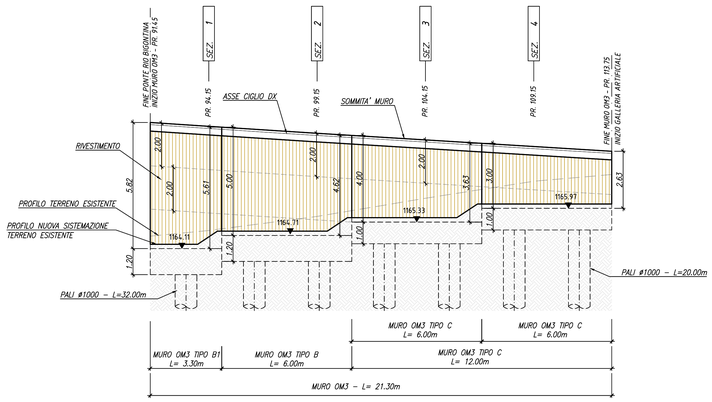


## SEZIONE 2 – TIPO B
PR. 99.15 asse TR2
1:100

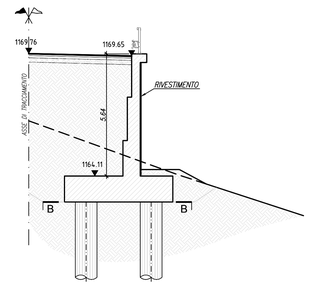


## SEZIONE 4 – TIPO C
PR. 109.15 asse TR2
1:100

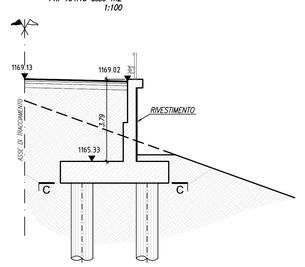


## SEZIONI PIANTE CONCI TIPO

### SEZIONE PIANTA B–B MURO OM3 TIPO B1
1:100

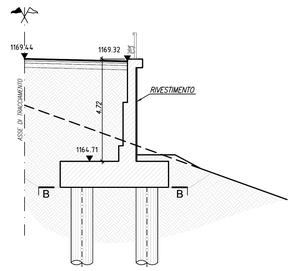


### SEZIONE PIANTA B–B MURO OM3 TIPO B
1:100

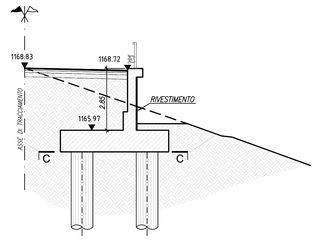


### SEZIONE PIANTA C–C MURO OM3 TIPO C
1:100

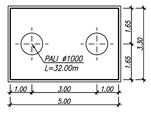


Coordinamento Territoriale Nord Est

Area Compartimentale Veneto
Via E. Millosevich, 49 - 30173 Venezia Mestre T [+39] 041 2911411 - F [+39] 041 5317321
Pec anas.veneto@postacert.stradeanas.it - www.stradeanas.it

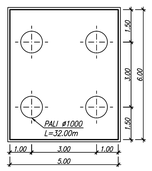Anas S.p.A. - Società con Socio Unico
Sede Legale
Via Monzambano, 10 - 00185 Roma T [+39] 06 44461 - F [+39] 06 4456224
Pec anas@postacert.stradeanas.it
Cap. Soc. Euro 2.269.892.000,00 Iscr. R.E.A. 1024951 P.IVA 02133681003 – C.F. 80208450587

# S.S. n° 51 "di Alemagna"
## Provincia di Belluno

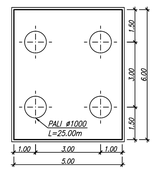Piano straordinario per l'accessibilità a Cortina 2021

Miglioramento della viabilita' di accesso all'abitato di cortina

PROGETTO DEFINITIVO

PROGETTAZIONE ANAS S.p.A.
Coordinamento Territoriale Nord Est - Area Compartimentale Veneto

| IL PROGETTISTA: | IL GEOLOGO: | IL GRUPPO DI PROGETTAZIONE: |
|---|---|---|
| Ing. Pietro Leonardo CARLUCCI | Geol. Emanuela AMICI | Dott. Marco FORMENTELLO<br>Arch. Lisa ZANINGHER |

ASSISTENZA ALLA PROGETTAZIONE:
IDROESSE INGEGNERIA
Amministratore unico e Direttore Tecnico
Dott. Ing. Alberto Cecchini

Visto: IL RESPONSABILE DEL PROCEDIMENTO
Ing. Gabriella MANGINELLI

PROTOCOLLO:
DATA:

N. ELABORATO:

OPERE D'ARTE MINORI
Opere di sostegno
Asse Principale Tratto 2 - Muro di sostegno PK 0+083 - PK 0+112 - Pianta, prospetto longitudinale e sezioni

| CODICE PROGETTO | | | NOME FILE | REVISIONE | SCALA: |
|---|---|---|---|---|---|
| PROGETTO | LIV. PROG. | N. PROG. | T01OM03STRDI01__B.dwg | | |
| MSVE14 | D | 1728 | CODICE ELAB. T01OM03STRDI01 | B | 1:100 |

| REV. | DESCRIZIONE | DATA | REDATTO | VERIFICATO | APPROVATO |
|---|---|---|---|---|---|
| D | | | | | |
| C | | | | | |
| B | AGGIORNAMENTO PROGGETTUALE | NOVEMBRE 2018 | | | |
| A | EMISSIONE | | | | |