INQUADRAMENTO 1
1:10000

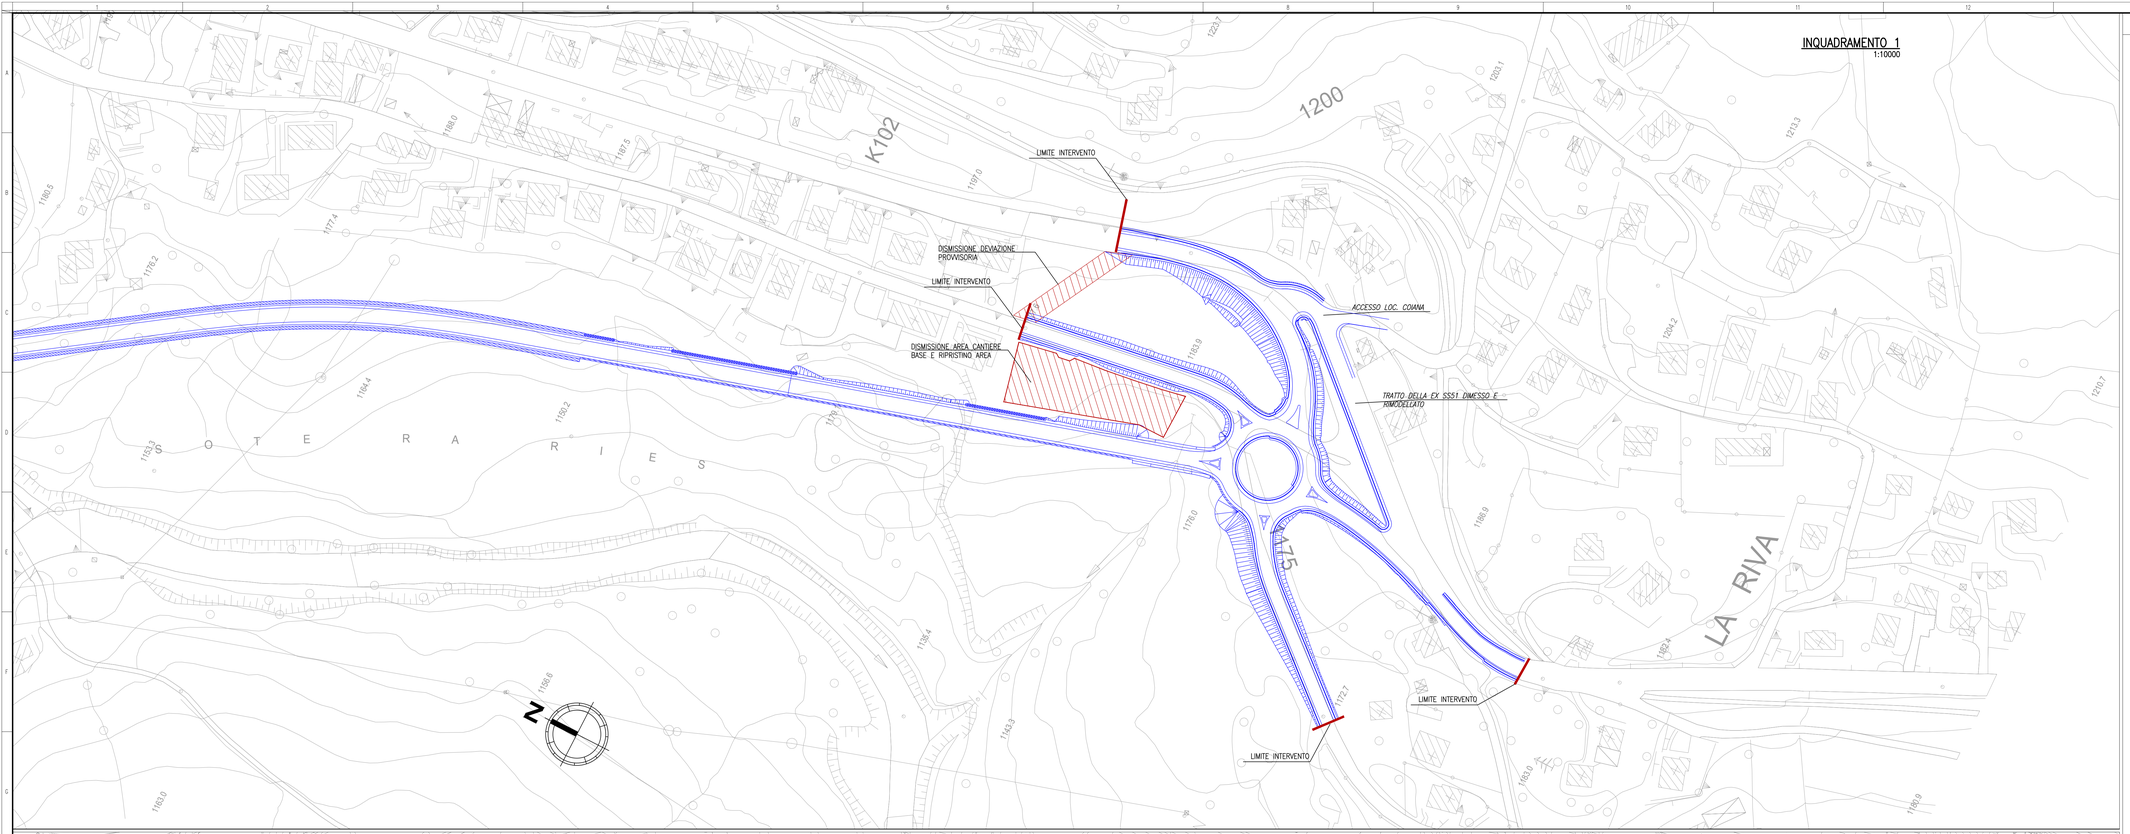

INQUADRAMENTO 2
1:10000

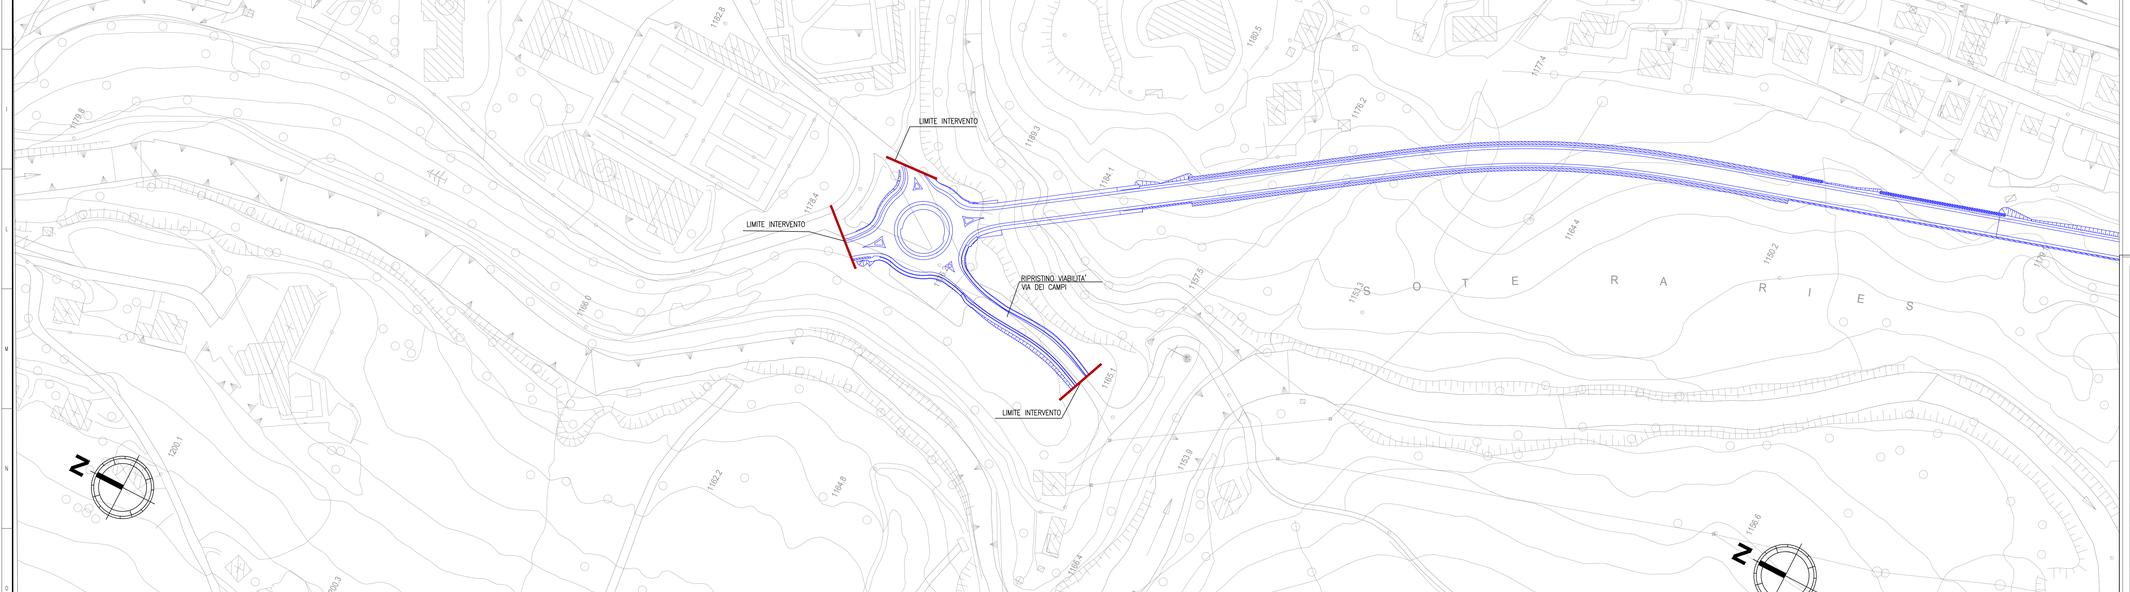

FASE 4:

Completamento di tutte le opere e spostamento delle viabilità sul nuovo tracciato di progetto.

Ripristino delle aree utilizzate durante i lavori

NOTE GENERALI

QUADRO D'UNIONE
1:10000

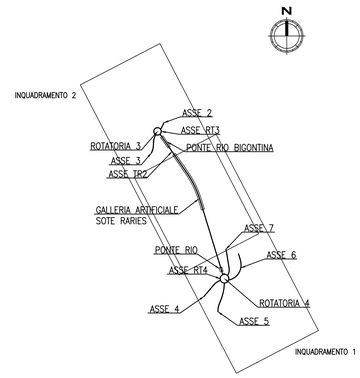

LEGENDA

- CANTIERE BASE
- CANTIERI OPERATIVI
- AREE DI INTERVENTO
- PARTI D'OPERA IN COMPLETAMENTO
- PARTI D'OPERA GIA' REALIZZATE
- VIABILITA' SS 51
- VIABILITA' SECONDARIE
- VIABILITA' TEMPORANEA
- PISTE DI CANTIERE
- RECINZIONE DI CANTIERE
- NEW-JERSEY
- IMPIANTO SEMAFORICO
- OPERA PROVVISIONALE

Coordinamento Territoriale Nord Est

Area Compartimentale Veneto
Via E. Millosevich, 49 - 30173 Venezia Mestre T [+39] 041 2911411 - F [+39] 041 5317321
Pec anas.veneto@postacert.stradeanas.it - www.stradeanas.it

Anas S.p.A. - Società con Socio Unico
Direzione Generale
Via Monzambano, 10 - 00185 Roma T [+39] 06 44461 - F [+39] 06 4456224
Pec anas@postacert.stradeanas.it
Cap. Soc. Euro 2.269.892.000,00 Iscr. R.E.A. 1024951 P.IVA 02133681003 – C.F. 80208450587

S.S. n° 51 "di Alemagna"
Provincia di Belluno

Piano straordinario per l'accessibilità a Cortina 2021

Miglioramento della viabilita' di accesso all'abitato di cortina

PROGETTO DEFINITIVO

PROGETTAZIONE ANAS S.p.A.
Coordinamento Territoriale Nord Est - Area Compartimentale Veneto

IL PROGETTISTA:	IL GEOLOGO:	IL GRUPPO DI PROGETTAZIONE:
Ing. Pietro Leonardo CARLUCCI	*Geol. Emanuela AMICI*	*Dott Marco FORMENTELLO* *Arch. Lisa ZANNONER*

ASSISTENZA ALLA PROGETTAZIONE:
IDROESSE
Amministratore unico e Direttore Tecnico
Dott. Ing. Alberto Cecchini

visto: IL RESPONSABILE DEL PROCEDIMENTO
Ing. Gabriella MANCINELLI

PROTOCOLLO:
DATA:

N. ELABORATO:

CANTIERIZZAZIONE, CAVE E SITI DI DEPOSITO
Planimetria Fase 4

CODICE PROGETTO			NOME FILE	REVISIONE	SCALA:
PROGETTO	LIV. PROG.	N. PROG.	T01CA00CANPL05_B.dwg		
MSVE14	D	1728	CODICE ELAB. T01CA00CANPL05	B	1:1000

REV.	DESCRIZIONE	DATA	REDATTO	VERIFICATO	APPROVATO
D					
C					
B	AGGIORNAMENTO PROGETTUALE	NOVEMBRE 2018			
A	EMISSIONE				