


Descrizione Fasi Esecutive

- Fase A.0 (stato attuale):**
- Esercizio su linea storica;
- Fase A.1 parte 1:**
- Realizzazione della parata lato BD della LS Roma - Napoli;
  - Demolizione di un fabbricato;
  - Realizzazione della parata lato BP della futura deviate provvisoria della LS Roma-Napoli;
  - Esercizio sulla linea storica
- Fase A.1 parte 2:**
- Scavo e demolizione del tratto di muro esistente lato BP della LS Roma-Napoli in interferenza con la nuova deviate provvisoria alla LS. Le demolizioni delle zattere di fondazione delle opere di sostegno, prossime ai binari di in esercizio andranno demolite durante le interruzioni notturne previste.
  - Ubicazione deviatoio di cantiere in corrispondenza della P.S. km 222+949 della linea storica
  - Esercizio sulla linea storica

**MACROFASI INTERCONNESSIONI LEGENDA**

- COSTRUZIONE
- DEMOLIZIONE
- PROVVISORIO
- SPOSTAMENTO
- REALIZZATO

↑ DEV. BLOCC. ART. 8 ISD  
◀ CIRCOLAZIONI ATTIVE

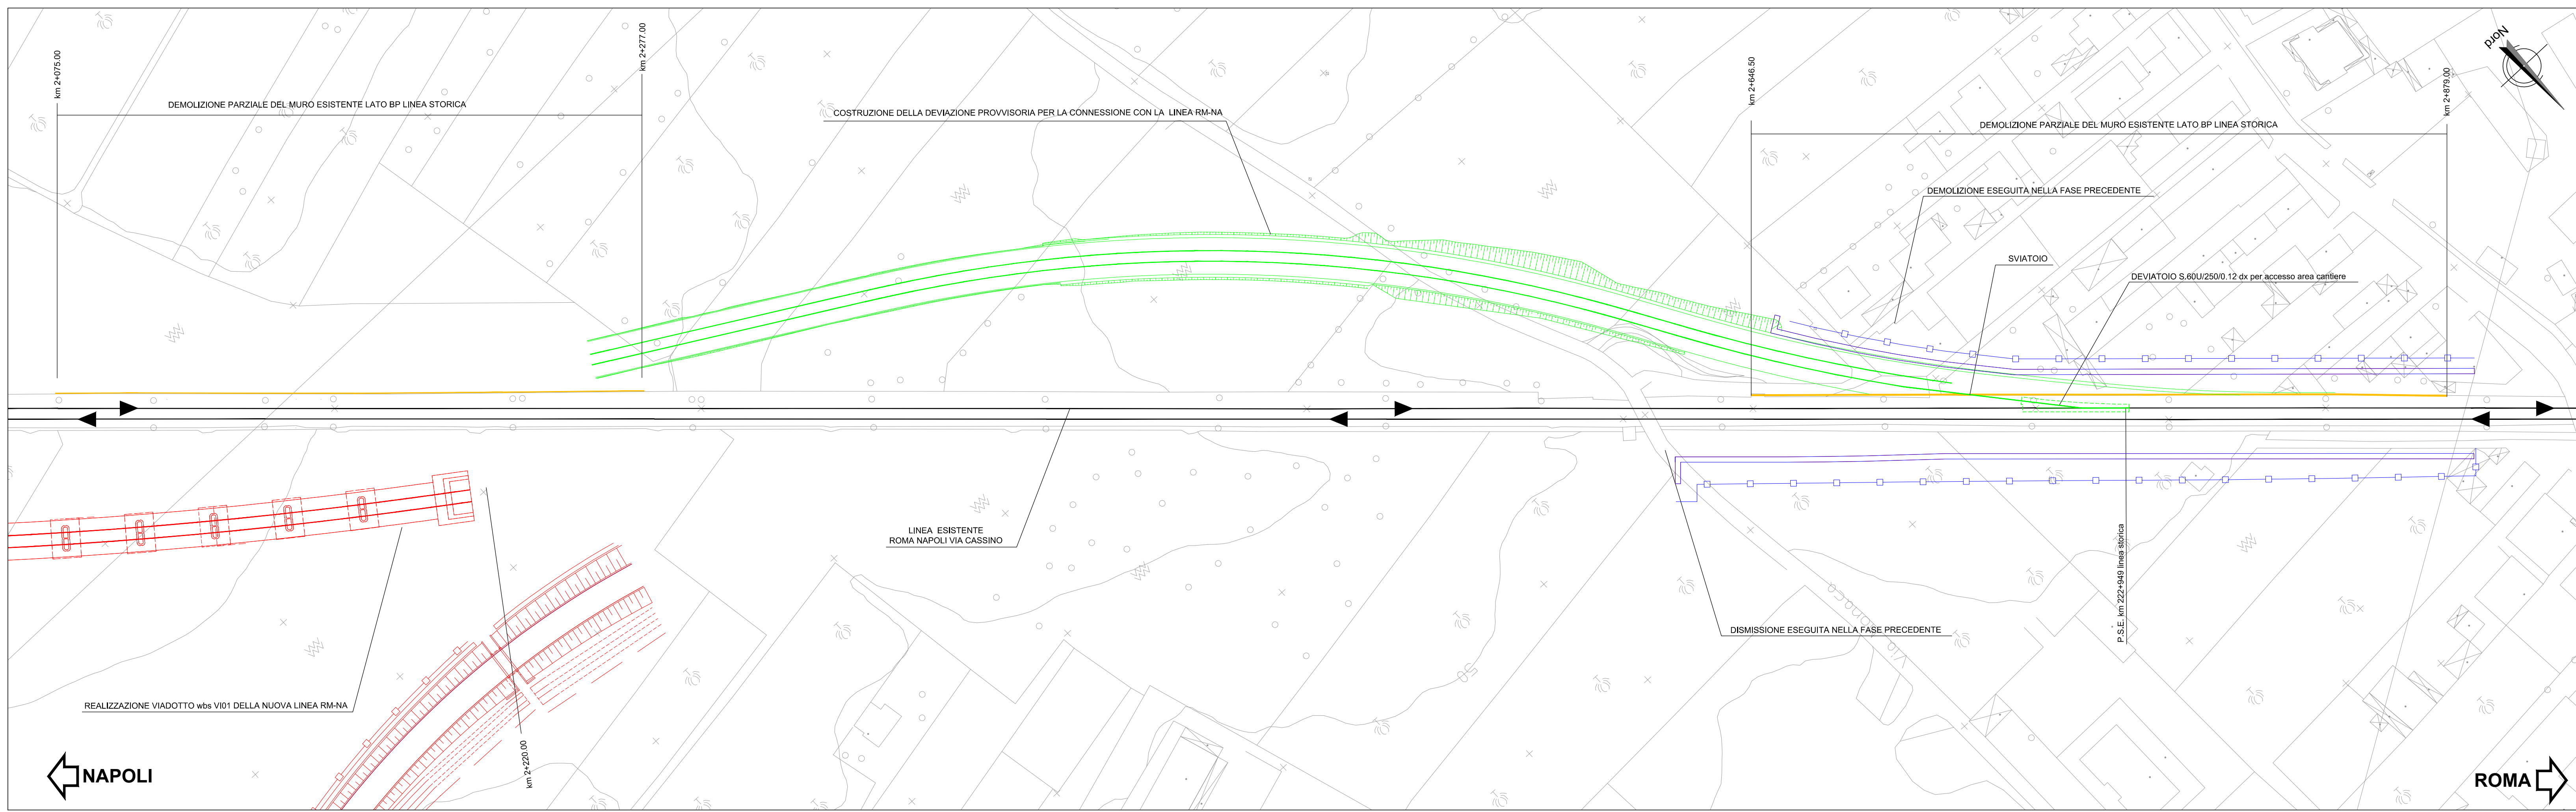

COMMITTENTE: **RFI** RETE FERROVIARIA ITALIANA GRUPPO FERROVIE DELLO STATO ITALIANE

DIREZIONE LAVORI: **ITALFER** GRUPPO FERROVIE DELLO STATO ITALIANE

APPALTATORE: **CONSORZIO CPT** **PIZZAROTTI**

PROGETTAZIONE: **PIZZAROTTI** **Sinlogma** **INTERRA** **CONSORZIO CPT**

PROGETTISTA: Ing. LUCA DNELLI

DIRETTORE DELLA PROGETTAZIONE: Ing. PIETRO MAZZOLI

**PROGETTO ESECUTIVO**

**ITINERARIO NAPOLI-BARI**  
**RADDOPPIO TRATTA CANCELLO-BENEVENTO**  
**1° LOTTO FUNZIONALE CANCELLO-FRASSO TELESINO E VARIANTE ALLA LINEA ROMA-NAPOLI VIA CASSINO NEL COMUNE MADDALONI**

**ESERCIZIO**  
 Planimetria delle fasi realizzative - Area variante linea storica Roma-Napoli e Interconnessioni  
 Zona Nord - Tav. 1 di 2

APPALTATORE: 06/04/2018

SCALA: 1:1.000

| COMMESSA | LOTTO | FASE | ENTE | TIPO DOC. | OPERA/DISCIPLINA | PROGR. | REV. |
|----------|-------|------|------|-----------|------------------|--------|------|
| IFIN     | 01    | EZ   | P7   | ES        | 0002             | 001    | A    |

| Rev. | Descrizione | Redatto   | Data       | Verificato | Data       | Approvato  | Data       | Autizzato | Data       |
|------|-------------|-----------|------------|------------|------------|------------|------------|-----------|------------|
| A    | Emessa      | S. Capone | 06/04/2018 | L. Dnelli  | 06/04/2018 | P. Mazzoli | 06/04/2018 | L. Dnelli | 06/04/2018 |

File: IFIN.01.E.ZZ.P7.ES.00.0.2.001.A.dwg

n. Elab.: