




FASE A.1 parte 3 - Scala 1:1000

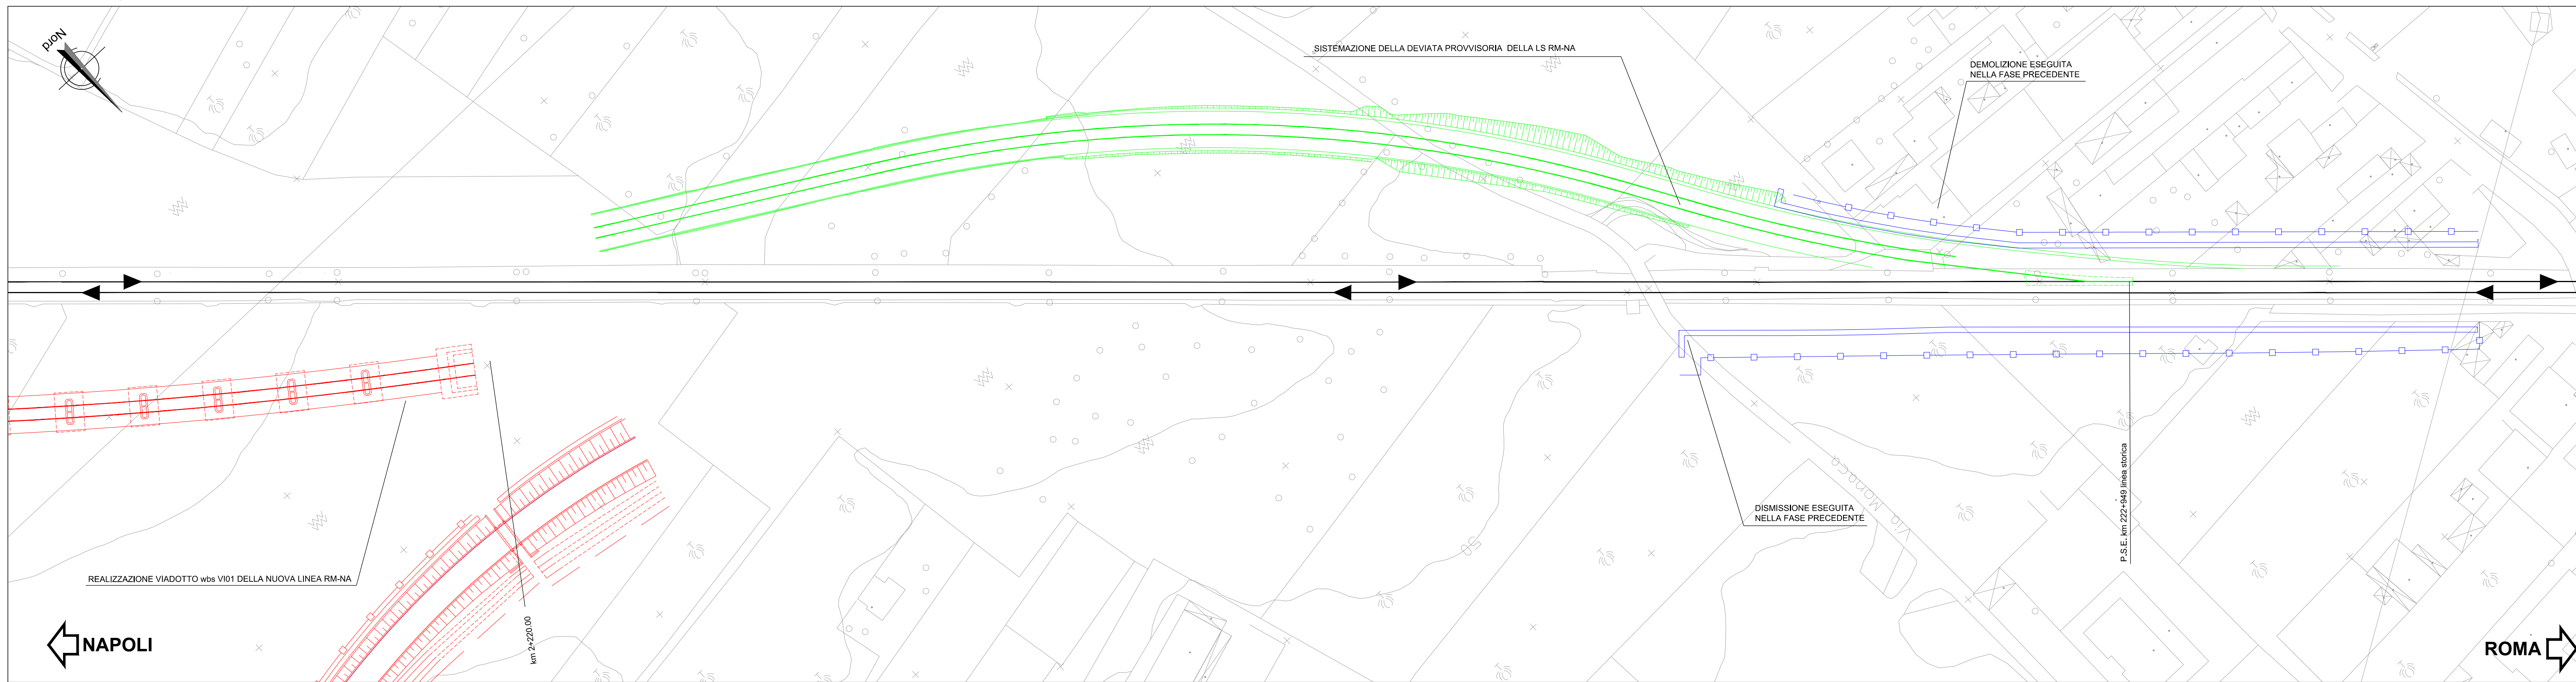



FASE A.2 - Scala 1:1000

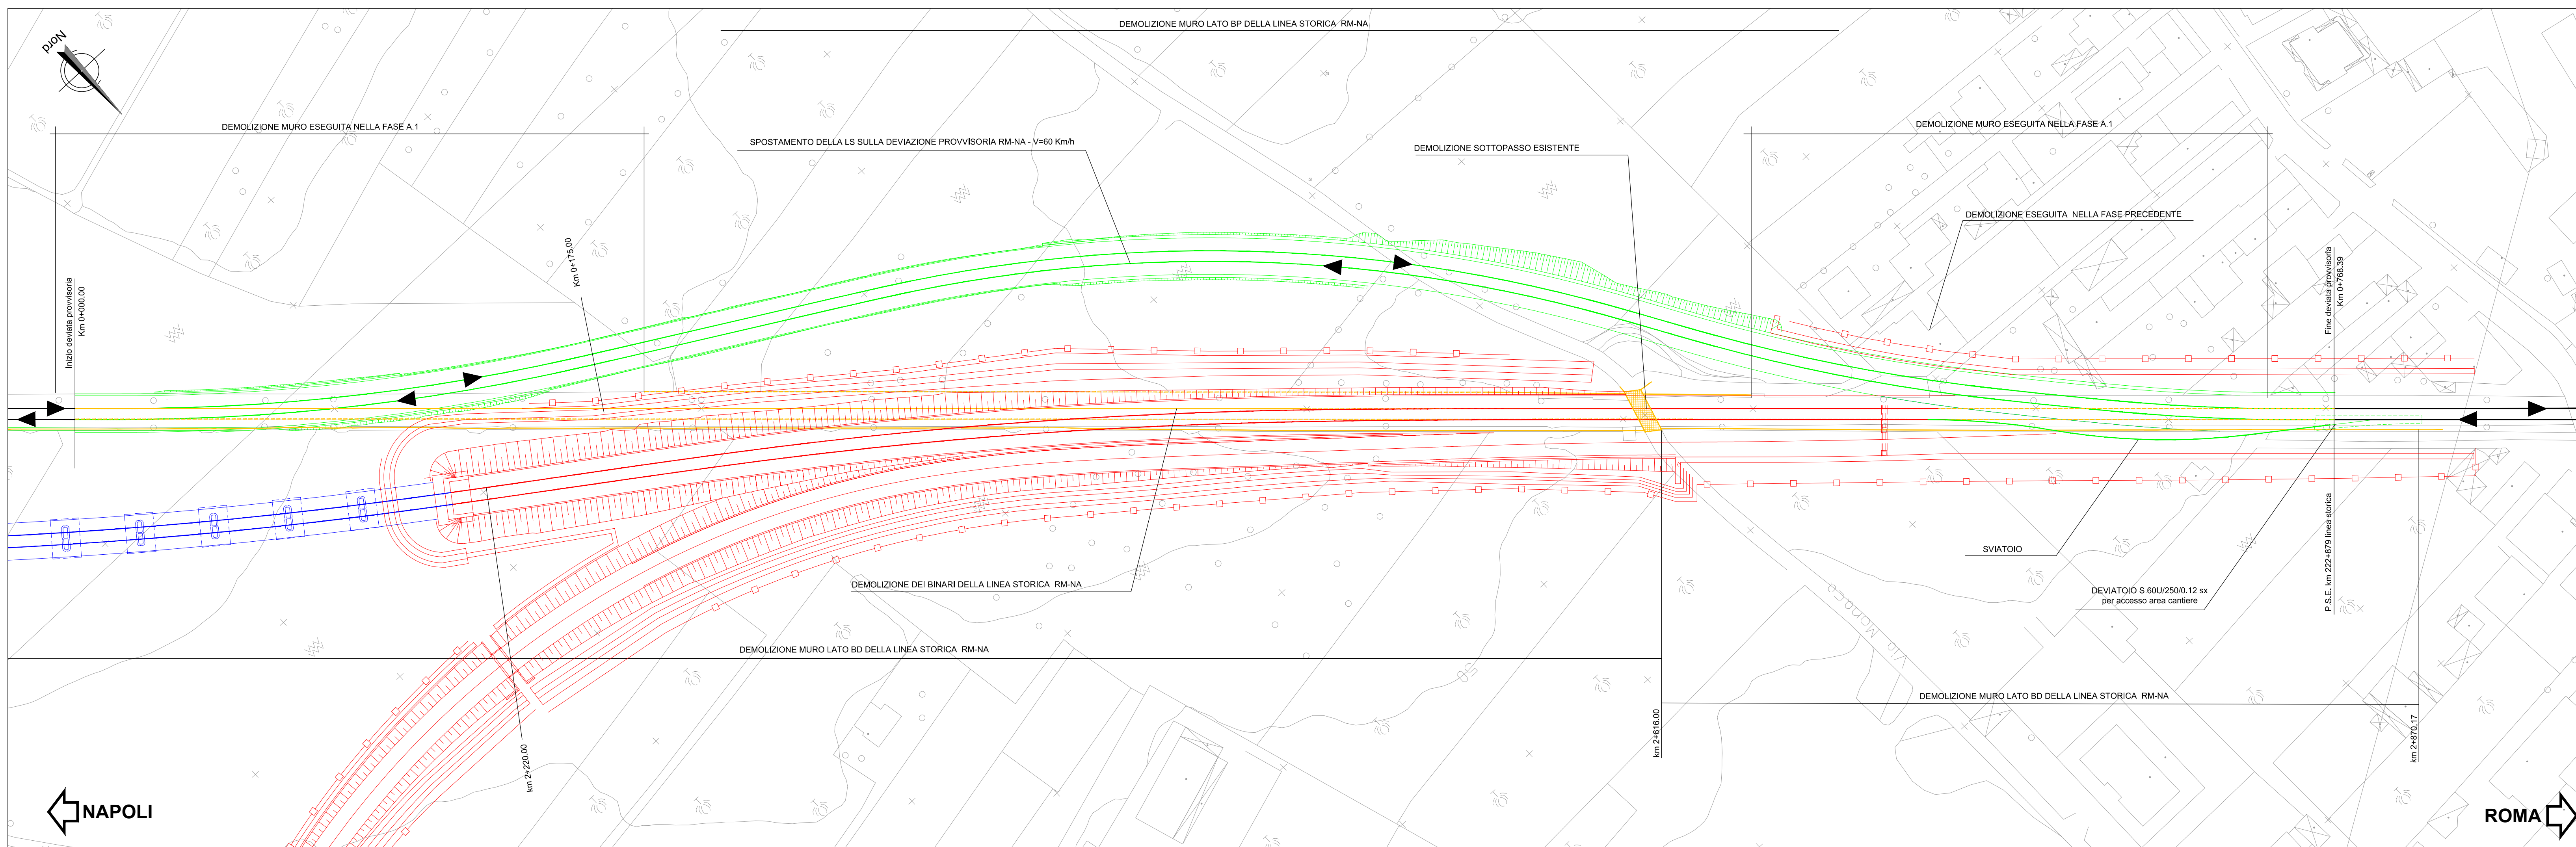

FASE A.3 e A.4 - Scala 1:1000

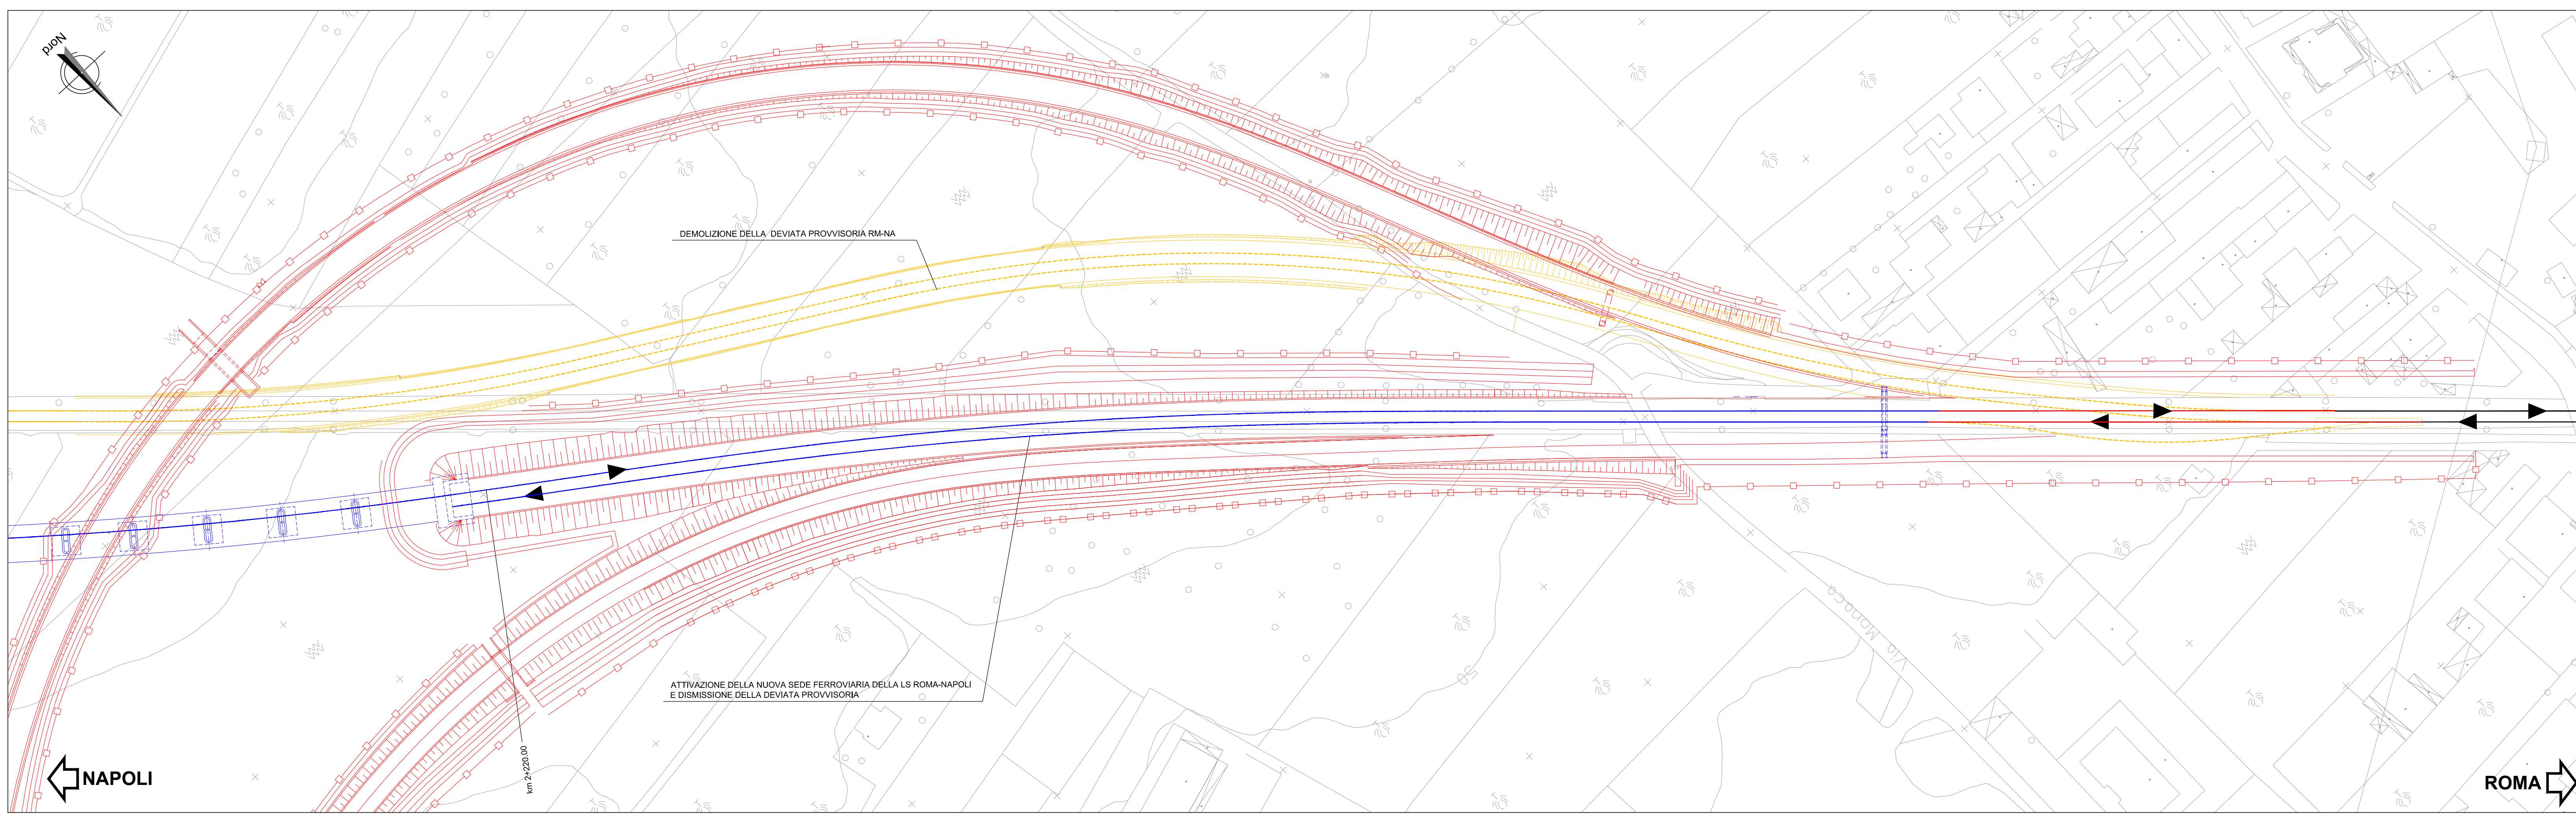

MACROFASI INTERCONNESSIONI

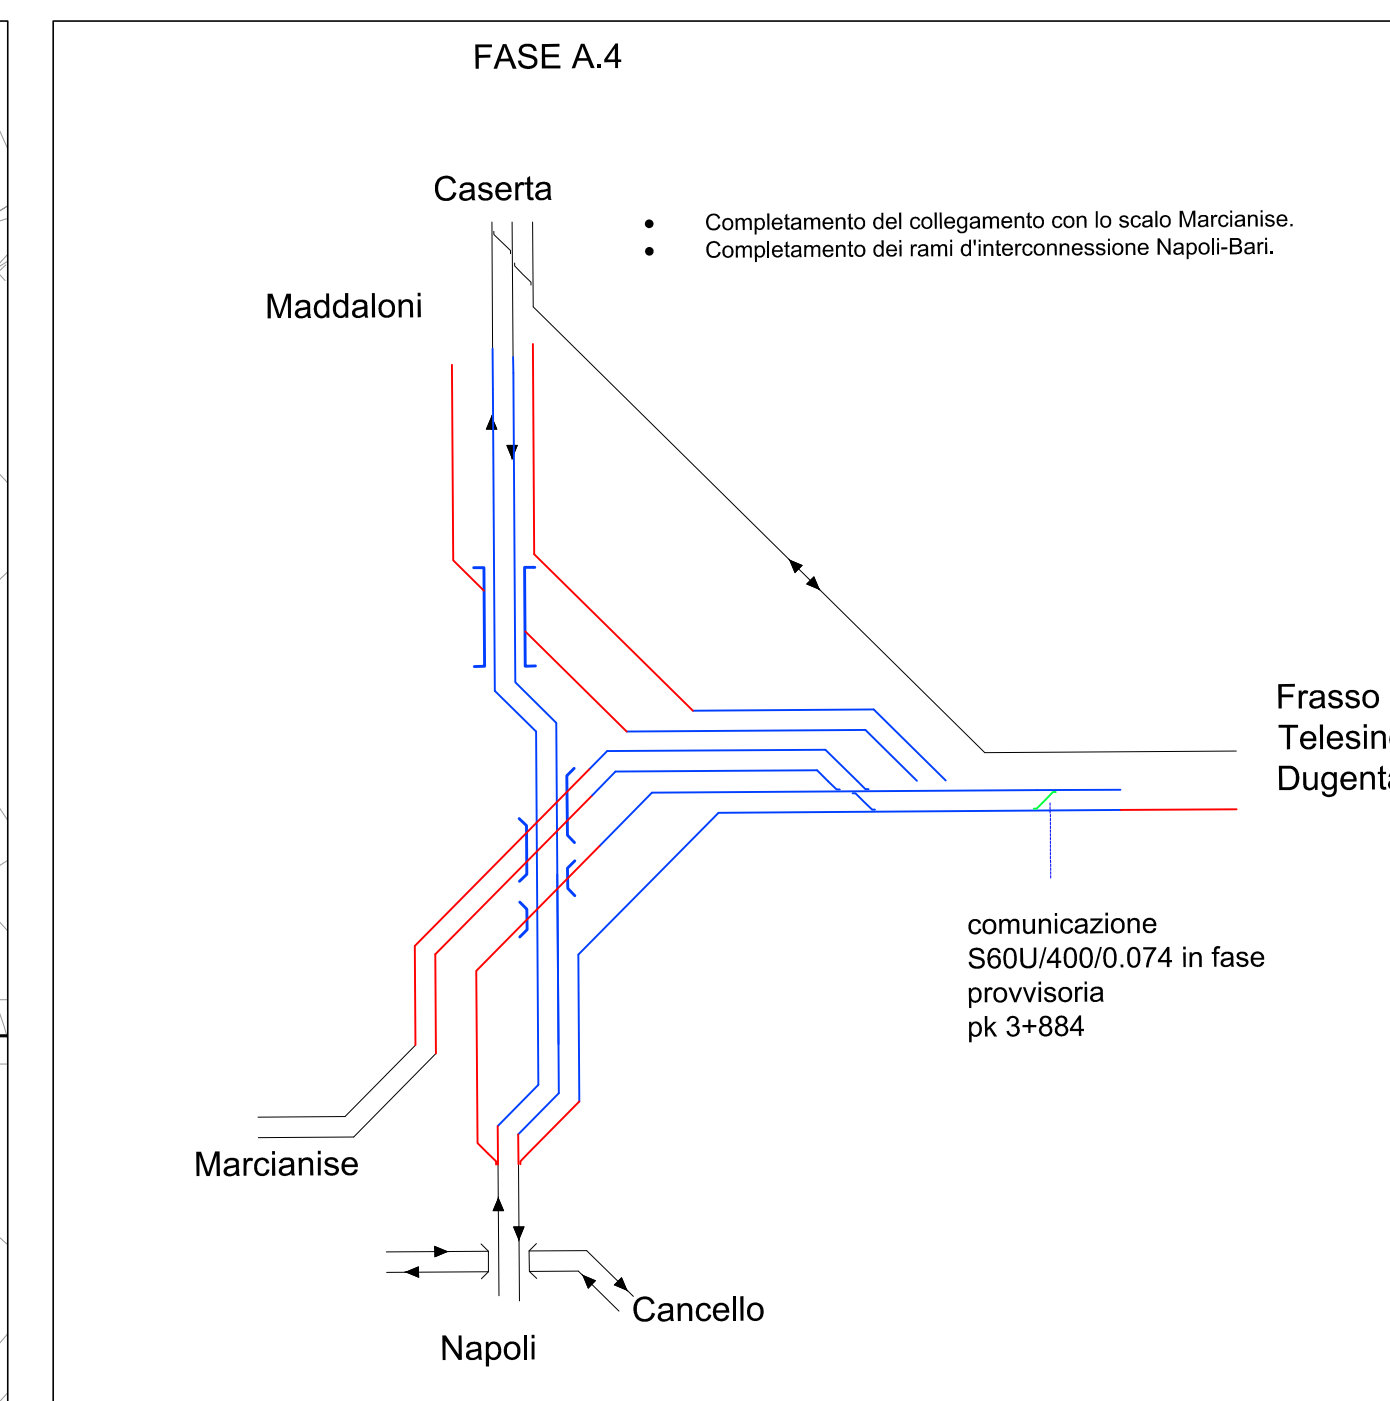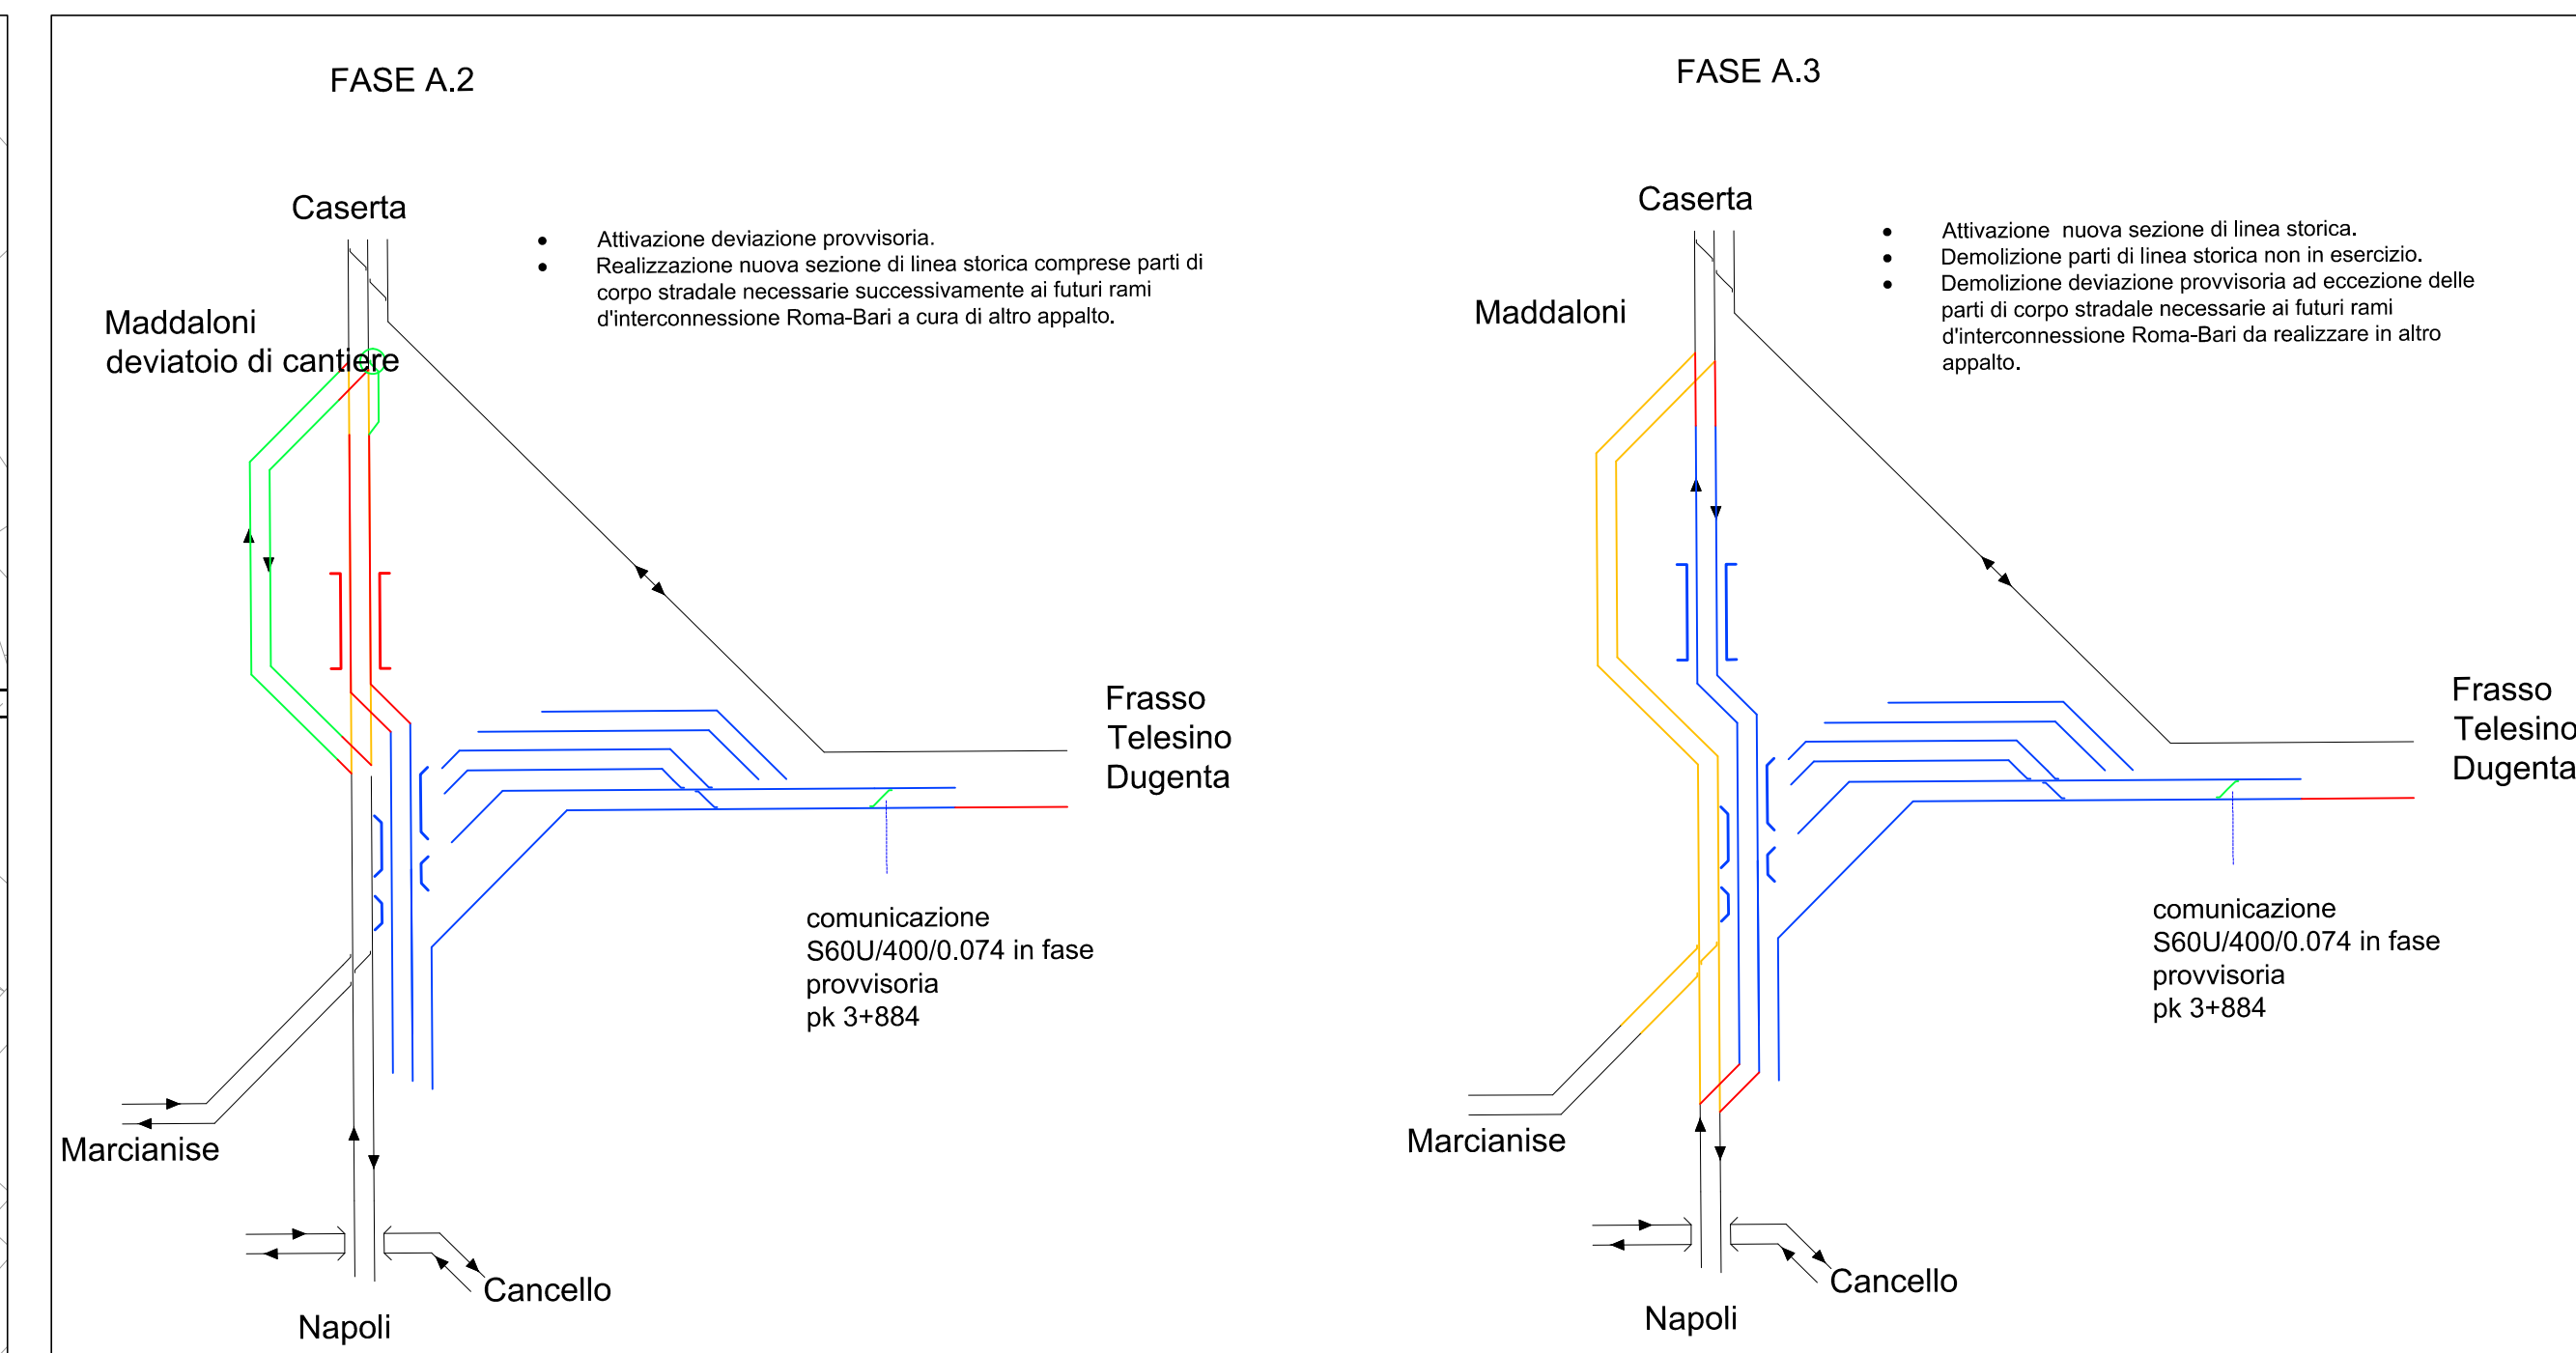

**Descrizione Fasi Esecutive**

**Fase A.1 parte 3 :**

- Sistemazione della sede ferroviaria della deviato provvisoria della LS Roma-Napoli (futura sede dell'interconnessione Nord BP). Per la piattaforma ferroviaria viene realizzato sia lo strato di sub-ballast, sia quello di supercompattato.
- Esercizio sulla linea storica

**Fase A.2 :**

- Spostamento dell'esercizio sulla nuova deviato provvisoria.
- Scavo e demolizione dell'opera di sostegno esistente lato BD della LS Roma-Napoli. Scavo fino a piano di fondazione della nuova sede ferroviaria LS Roma-Napoli.
- Ubicazione deviatoio di cantiere in corrispondenza della P.S. km 222+879 della linea storica
- Demolizione dei binari della Storica lato BD
- Realizzazione della nuova sede ferroviaria della LS Roma-Napoli e del futuro BD dell'interconnessione Nord. Per la piattaforma ferroviaria viene realizzato sia lo strato di sub-ballast, sia quello di supercompattato.

**Fase A.3 - A.4 :**

- Attivazione della nuova sede ferroviaria della LS Roma-Napoli
- Demolizione di alcune parti della linea storica
- Demolizione deviazione provvisoria ad eccezione delle parti di corpo stradale necessarie ai futuri rami d'interconnessione Roma-Bari da realizzare in altro appalto.

**MACROFASI INTERCONNESSIONI LEGENDA**

- COSTRUZIONE
- DEMOLIZIONE
- PROVVISORIO
- SPOSTAMENTO
- REALIZZATO
- DEV. BLOCC. ART.8 ISD
- CIRCOLAZIONI ATTIVE

COMMITTENTE: **RFI** RETE FERROVIARIA ITALIANA GRUPPO FERROVIE DELLO STATO ITALIANE

DIREZIONE LAVORI: **ITALFER** GRUPPO FERROVIE DELLO STATO ITALIANE

APPALTATORE: **CONSORZIO CFT** **PIZZAROTTI**

PROGETTAZIONE: **PIZZAROTTI** **Sinlogma** **LINTEGRA** **CONSORZIO CFT**

PROGETTISTA: Ing. LUCA DANELLI

DIRETTORE DELLA PROGETTAZIONE: Ing. PIETRO MAZZOLI

**PROGETTO ESECUTIVO**

**ITINERARIO NAPOLI-BARI**  
**RADDOPPIO TRATTA CANCELLO-BENEVENTO**  
**1° LOTTO FUNZIONALE CANCELLO-FRASSO TELESINO E VARIANTE ALLA LINEA ROMA-NAPOLI VIA CASSINO NEL COMUNE MADDALONI**

**ESERCIZIO**  
 Planimetria delle fasi realizzative - Area variante linea storica Roma-Napoli e Interconnessioni Zona Nord - Tav. 2 di 2

APPALTATORE: 06/04/2018 SCALA: 1:1.000

COMMESSA	LOTTO	FASE	ENTE	TIPO	DOC.	OPERA/DISCIPLINA	PROGR.	REV.										
I	F	1	N	0	1	E	Z	P	7	E	S	0	0	0	2	0	0	2

Rev.	Descrizione	Redatto	Data	Verificato	Data	Approvato	Data	Autizzato	Data
A	Emessa	S. Gange	06/04/2018	L. Dnelli	06/04/2018	P. Mazzoli	06/04/2018	L. Dnelli	06/04/2018

File: IF1N.0.1.E.ZZ.P7.ES.00.0.2.002.A.dwg n. Elab.: