FASE A.0 - Scala 1:1000

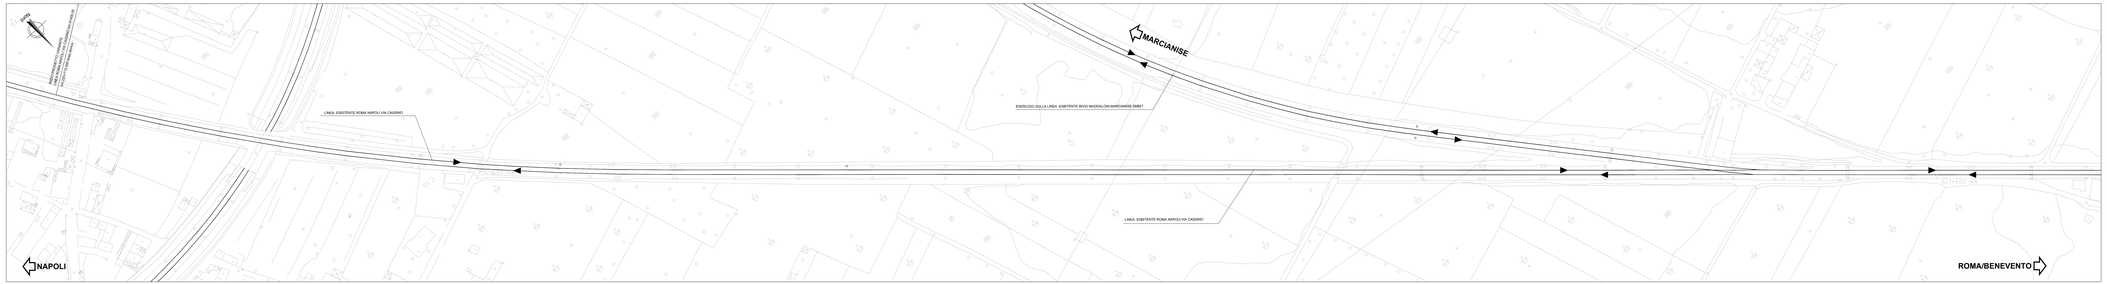

MACROFASI INTERCONNESSIONI

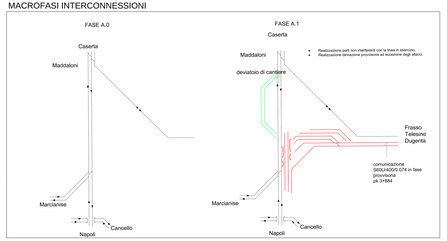

MACROFASI INTERCONNESSIONI
LEGENDA

- COSTRUZIONE
- DEMOLIZIONE
- PROVVISORIO
- SPOSTAMENTO
- REALIZZATO

- DEV. BLOCC. ART.8 ISD
- CIRCOLAZIONI ATTIVE

FASE A.1 parte 1 - Scala 1:1000

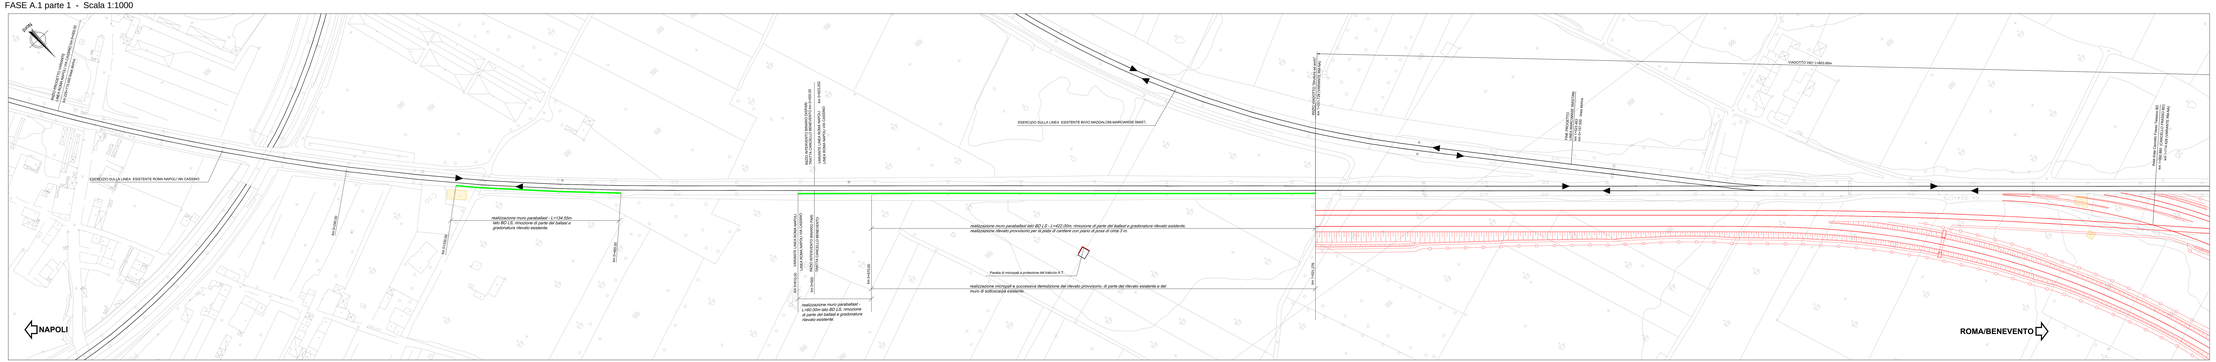

FASE A.1 parte 2 - Scala 1:1000

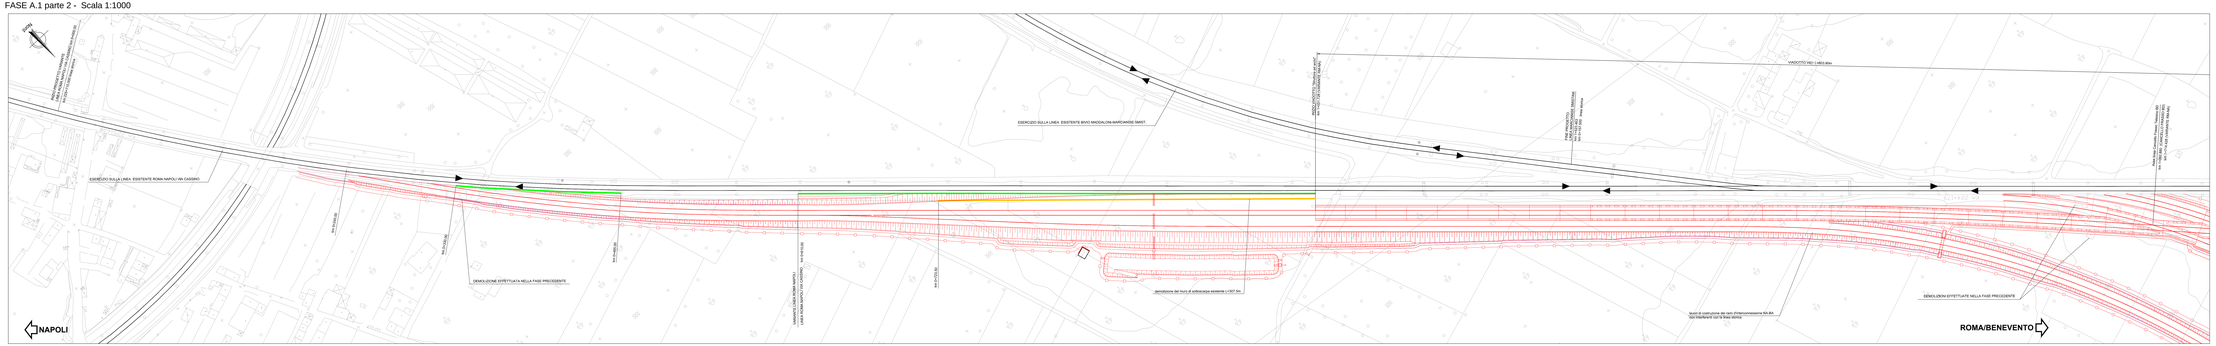

Descrizione Fasi Esecutive

Fase A.0 (stato attuale):

- Esercizio su linea storica;

Fase A.1 parte 1:

- *Da pk 0+240.000 a pk 1+031.72 si prevede la posa in opera muro parabollat, rimozione parte dei ballast esistente, gradonatura sul rilevato esistente, opere provvisionali a sostegno dei rilevati esistenti ;*
- *Da pk 0+870.000 a pk 1+031.72 , realizzazione paratia di micropali - L=422.50m e successiva demolizione del rilevato provvisorio, di parte del rilevato esistente e del muro di sottocarcaja esistente;*
- *Realizzazione di una paratia di micropali a protezione del traliccio A.T. ;*
- *Lavori di costruzione senza interferenza con la linea storica: da pk 1+031.72 fino alla pk 0+280 dei nuovi rami d'interconnessione Napoli-Bari;*
- *Esercizio sulla linea storica*

Fase A.1 parte 2 :

- *Da pk 0+240.00 a pk 1+031.72, realizzazione della parte del nuovo rilevato ferroviario ed armamento del binario pari;*
- *Da pk 0+723.50 a pk 1+031.72 , demolizione del muro di sottocarcaja esistente L=307.50m*
- *Esercizio sulla linea storica*

COMMITTENTE:

RFI RETE FERROVIARIA ITALIANA
GRUPPO FERROVIE DELLO STATO ITALIANE

DIREZIONE LAVORI:

ITALFERR
GRUPPO FERROVIE DELLO STATO ITALIANE

APPALTATORE:

PROGETTAZIONE:	PROGETTISTA:	DIRETTORE DELLA PROGETTAZIONE:
CONSORZIO/RAGGRUPPAMENTO TEMPORANEO PROGETTISTI: Pizzarotti, Ecologica, Consorzio Cepi, Pizzarotti	Ing.LUCA DINELLI	ing. PIETRO MAZZILLI
		Responsabile Integrazione fra le varie prestazioni specialistiche

PROGETTO ESECUTIVO

ITINERARIO NAPOLI-BARI
RADDOPPIO TRATTA CANCELLO-BENEVENTO
1° LOTTO FUNZIONALE CANCELLO-FRASSO TELESINO E VARIANTE ALLA LINEA ROMA-NAPOLI VIA CASSINO NEL COMUNE MADDALONI

ESERCIZIO

Planimetria delle fasi realizzative - Area variante linea storica Roma-Napoli e Interconnessioni
Zona Sud - Tav. 1 di 2

APPALTATORE		SCALA:
		1:1.000

IMPRESA

COMMESSA	LOTTO	FASE	ENTE	TIPO DOC.	OPERA/DISCIPLINA	PROGR.	REV.
I F 1 N	0 1	E	Z Z	P 7	E 5 0 0 0 2	0 0 3	A

Rev.	Descrizione	Redatto	Data	Verificato	Data	Approvato	Data	Autorizzato Data
A	Emissione	D.Calvanese	06/04/2018	L.Dinelli	06/04/2018	P.Mazzilli	06/04/2018	L.Dinelli

File: IF1N 01 E Z2 P7 E5 00 0 2 003 A.dwg

n. Elab.:

IMPRESA