

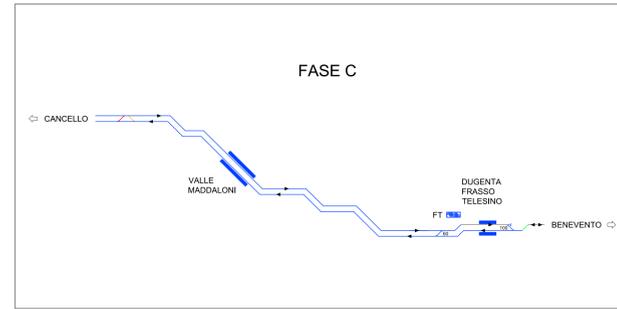
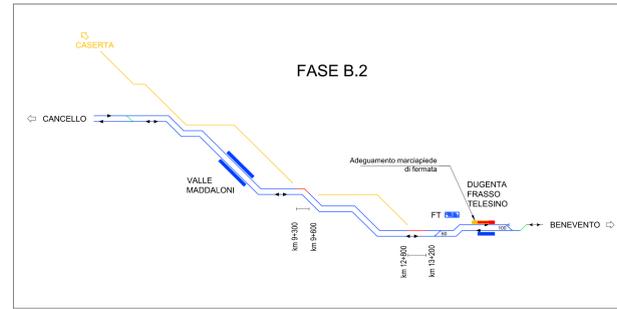
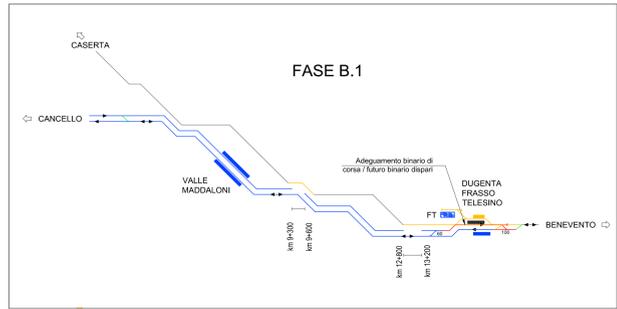


MACROFASI INTERCONNESSIONI

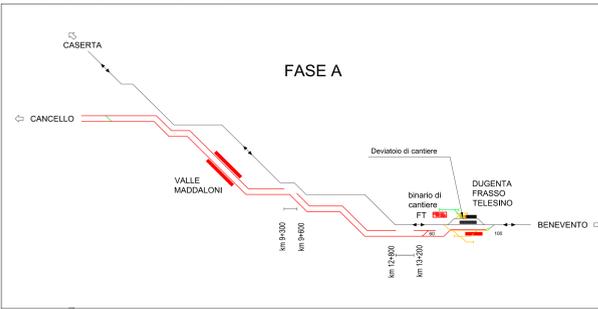


- Descrizione Fasi Esecutive nel tratto km 9+280 al km 9+590 della linea Cancello - Frasso*
- Fase A.0 (stato attuale):
- Esercizio su linea storica;
- Fase A:
- Realizzazione muro paraballast sulla LS, rimozione di parte del ballast e gradonatura rilevato esistente.
 - Realizzazione del rilevato ferroviario non interferente con la linea esistente
 - Esercizio sulla linea storica a singolo binario
- Fase B.1 :
- spostamento dell'esercizio sul BP realizzato nella fase precedente
 - dimissione della linea storica e demolizione del rilevato esistente
- Fase B.2 :
- Realizzazione della restante parte del corpo ferroviario: nuova trincea, fossato di guardia e recinzione.
 - Realizzazione del nuovo BD.
 - Esercizio a singolo binario BP.
- Fase C :
- Attivazione del doppio binario.

FASE A.0 - Scala 1:1000

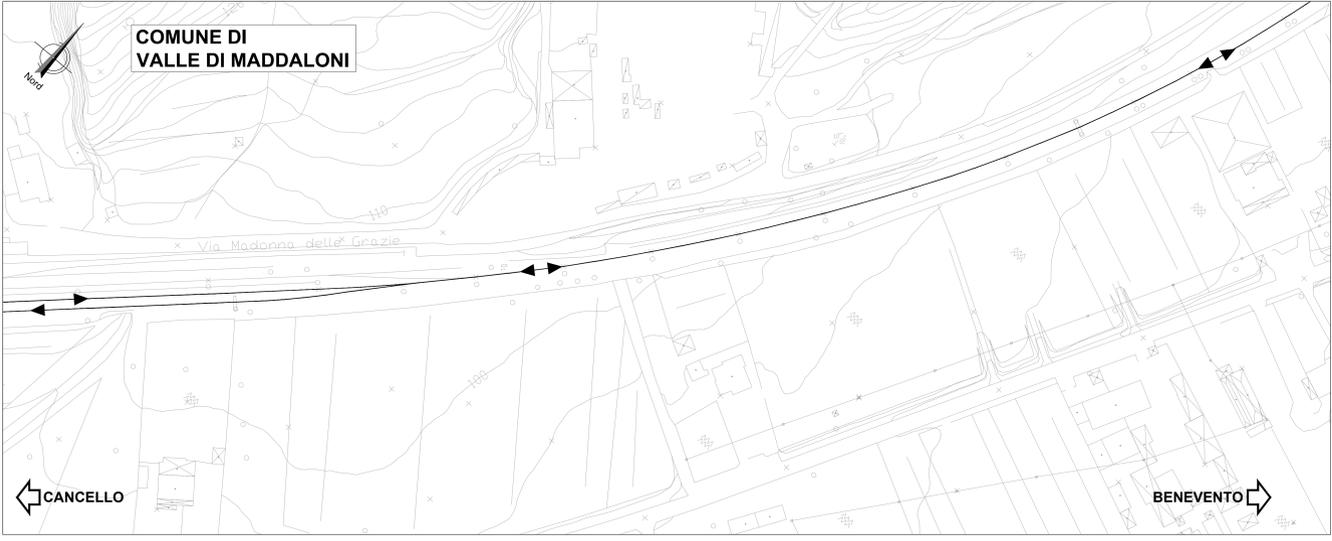

FASE B.1 - Scala 1:1000

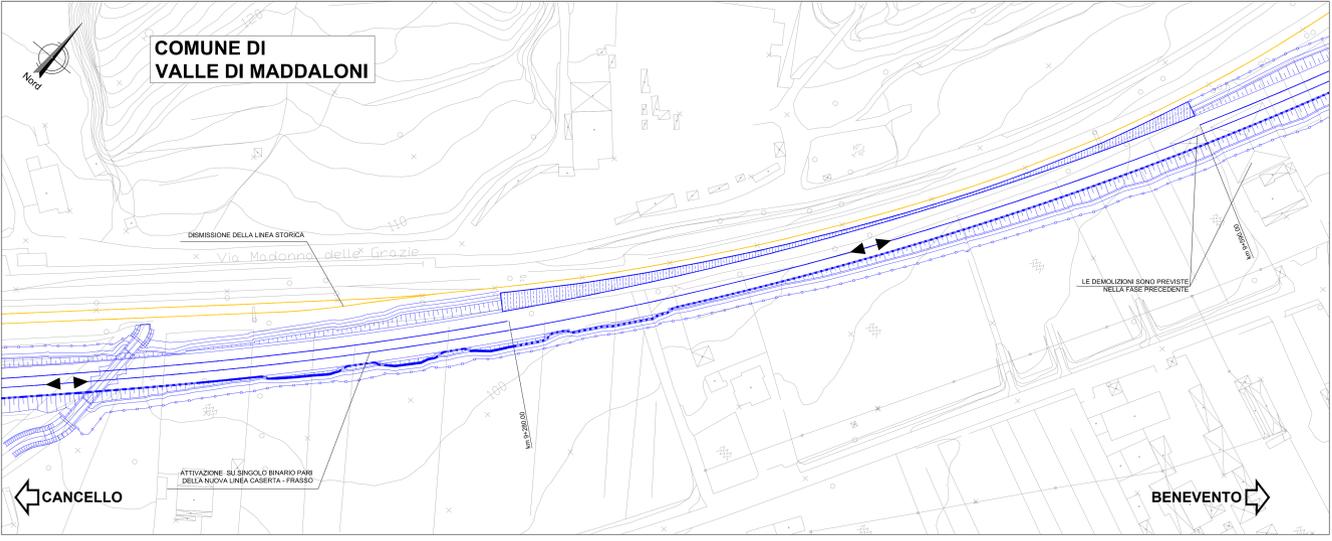


MACROFASI INTERCONNESSIONI


LEGENDA

- COSTRUZIONE
- DEMOLIZIONE
- PROVVISORIO
- SPOSTAMENTO
- REALIZZATO
- ↑ DEV. BLOCC. ART.8 ISD
- ◀ CIRCOLAZIONI ATTIVE

FASE A.1 - Scala 1:1000

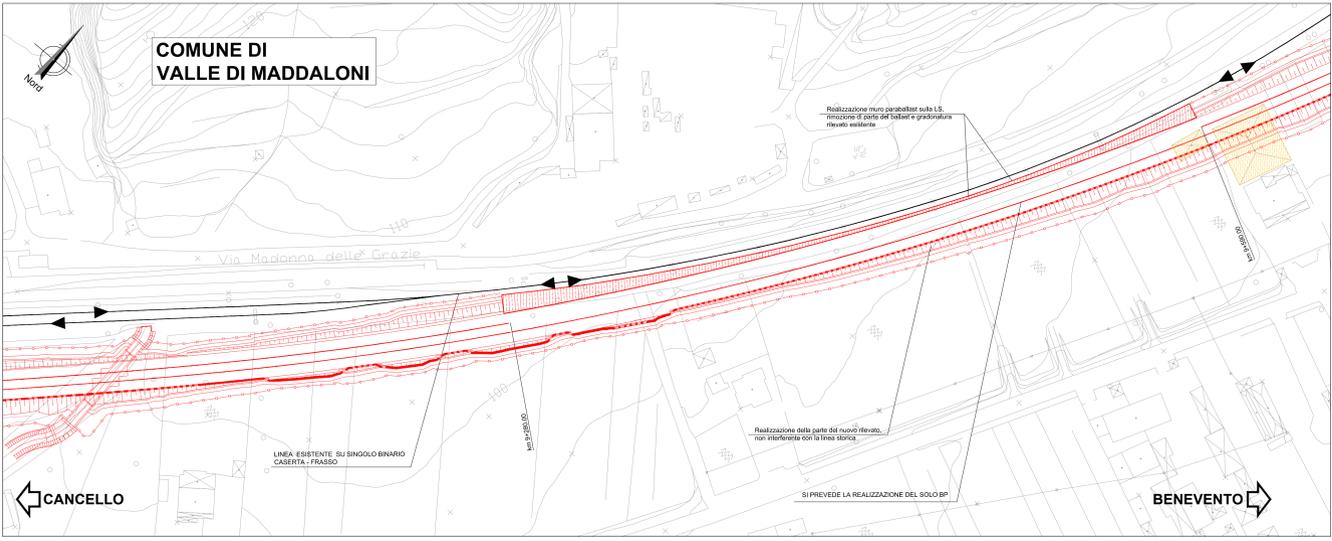

FASE B.2 - Scala 1:1000

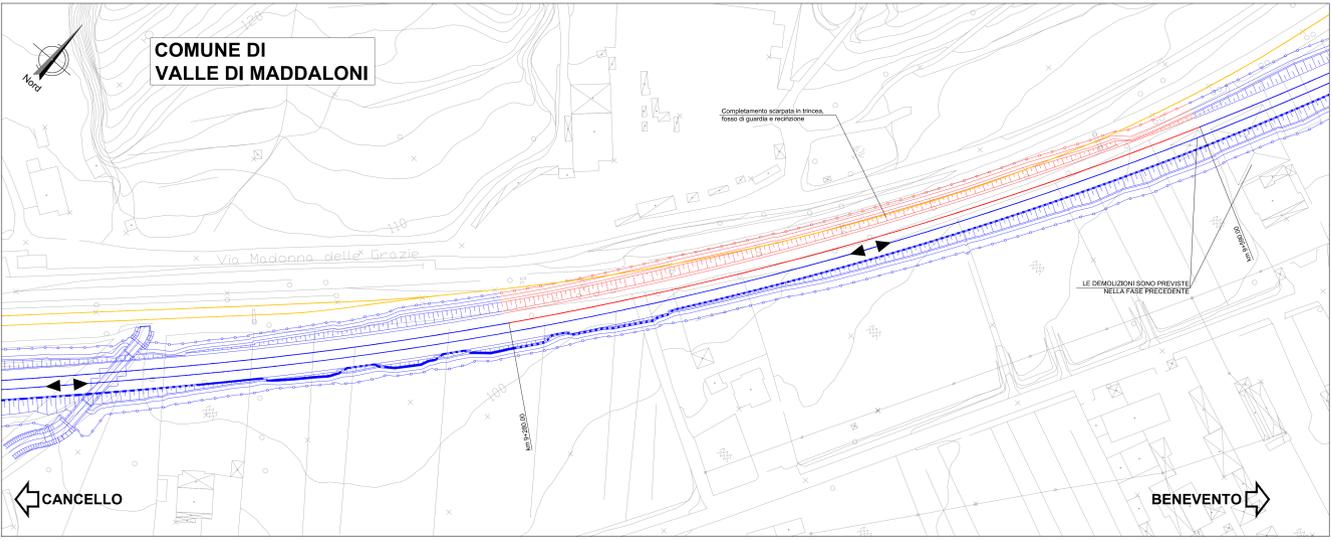

COMMITTENTE: **RFI** RETE FERROVIARIA ITALIANA GRUPPO FERROVIE DELLO STATO ITALIANE

DIREZIONE LAVORI: **ITALFER** GRUPPO FERROVIE DELLO STATO ITALIANE

APPALTATORE: **CONSORZIO CPT PIZZAROTTI**

PROGETTAZIONE: **PZZAROTTI** ING. LUCA DINELLI

PROGETTISTA: **PZZAROTTI** ING. PIETRO MAZZOLI

DIRETTORE DELLA PROGETTAZIONE: **PZZAROTTI** ING. PIETRO MAZZOLI

PROGETTO ESECUTIVO

ITINERARIO NAPOLI-BARI
RADDOPPIO TRATTA CANCELLO-BENEVENTO
1° LOTTO FUNZIONALE CANCELLO-FRASSO TELESINO E VARIANTE ALLA LINEA ROMA-NAPOLI VIA CASSINO NEL COMUNE MADDALONI

ESERCIZIO
 Pianimetria delle fasi realizzative - Sovrapposizione con linea storica fra le progressive 9+280 e 9+590

APPALTATORE: 06/04/2018 SCALA: 1:1.000

COMMESSA	LOTTO	FASE	ENTE	TIPO DOC.	OPERADISCIPLINA	PROGR.	REV.
IFIN	01	EZZ	P7	ES0	002	005	A

Rev.	Descrizione	Redatto	Data	Verificato	Data	Approvato	Data	AutORIZZATO	Data
A	osserv	C. Dinelli	06/04/2018	L. Dinelli	06/04/2018	P. Mazzoli	06/04/2018	L. Dinelli	06/04/2018

File: IFIN_01_EZZ_P7_ES.00.02_005_A.dwg In. Etab.: