
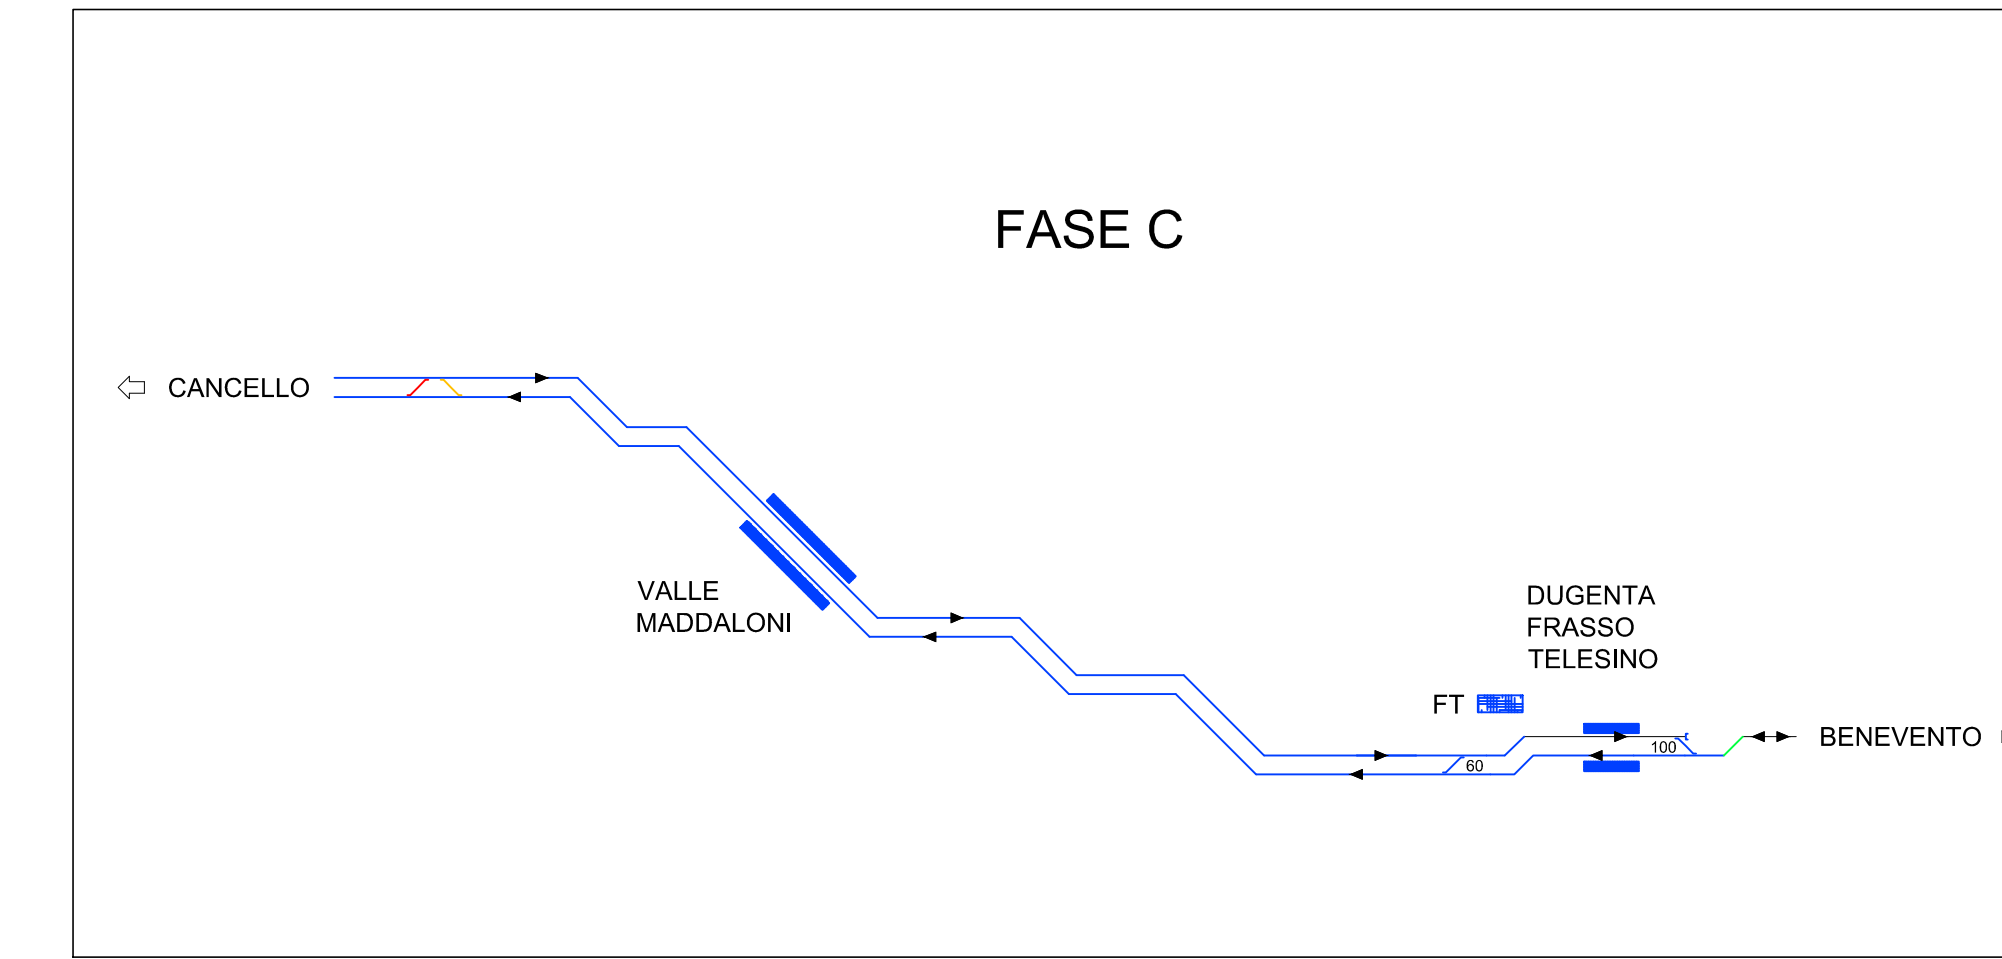
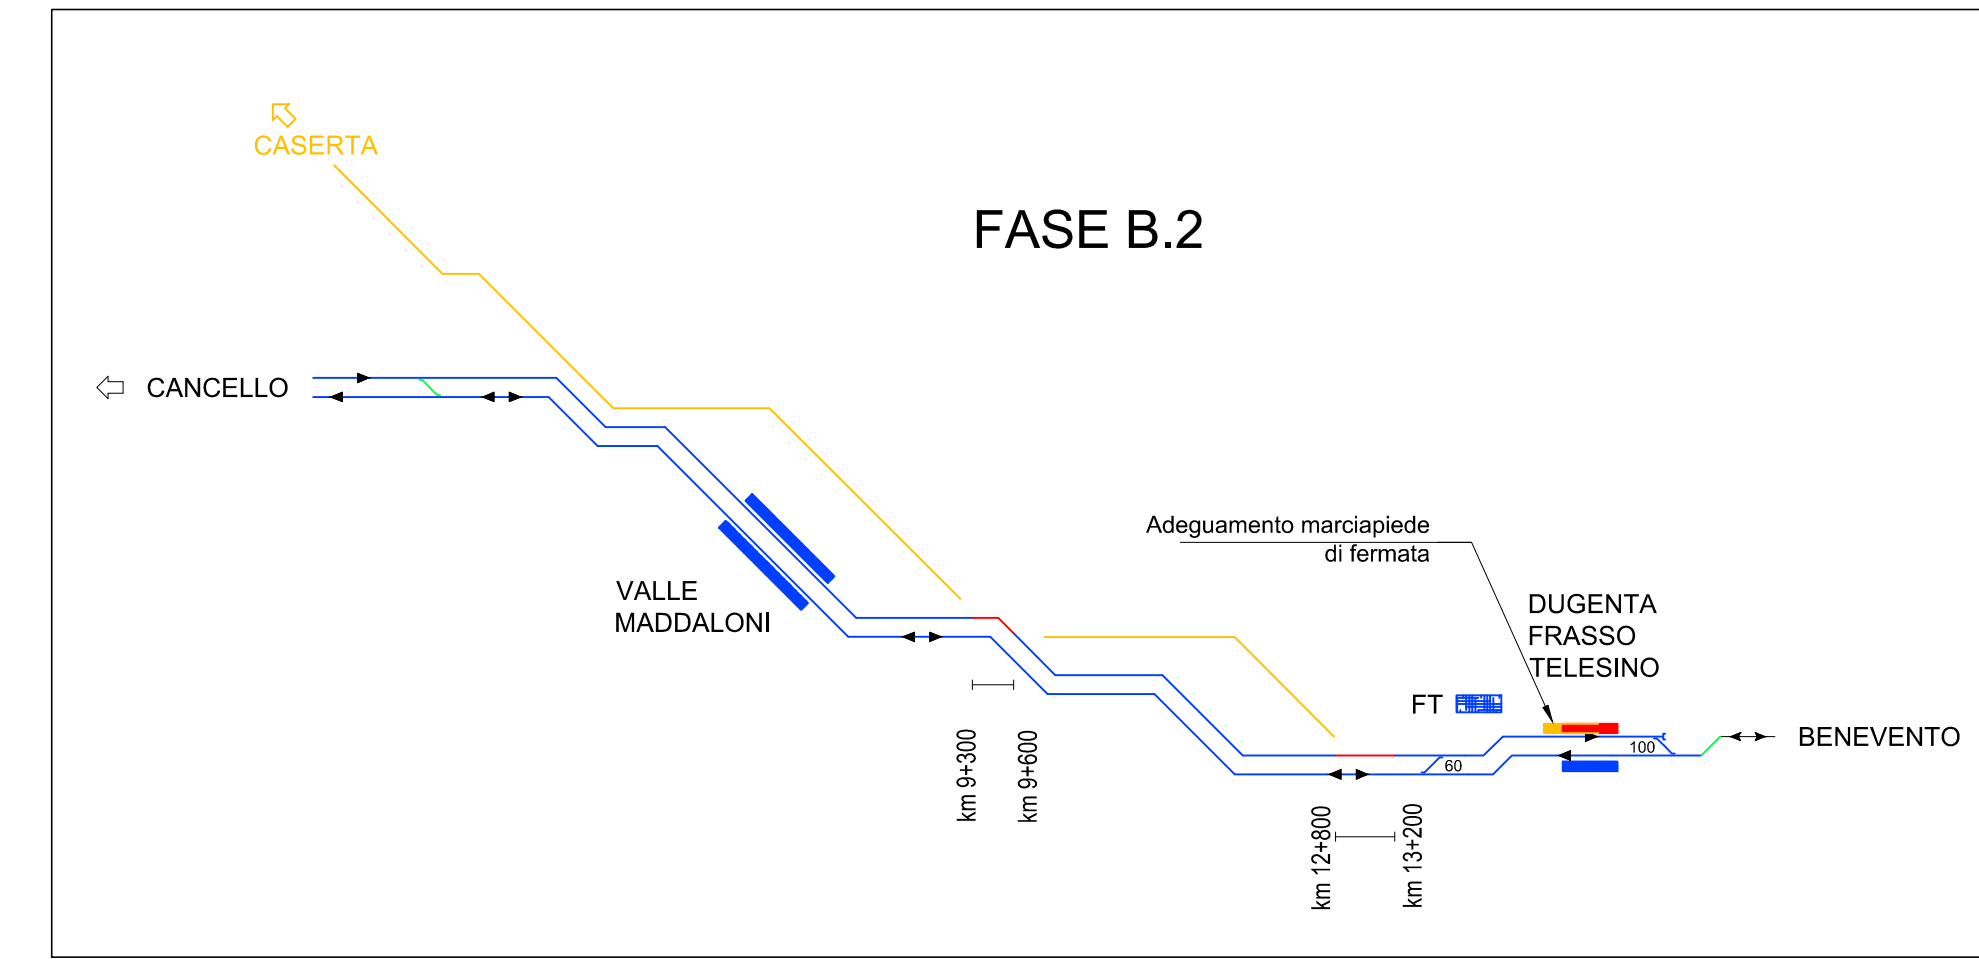
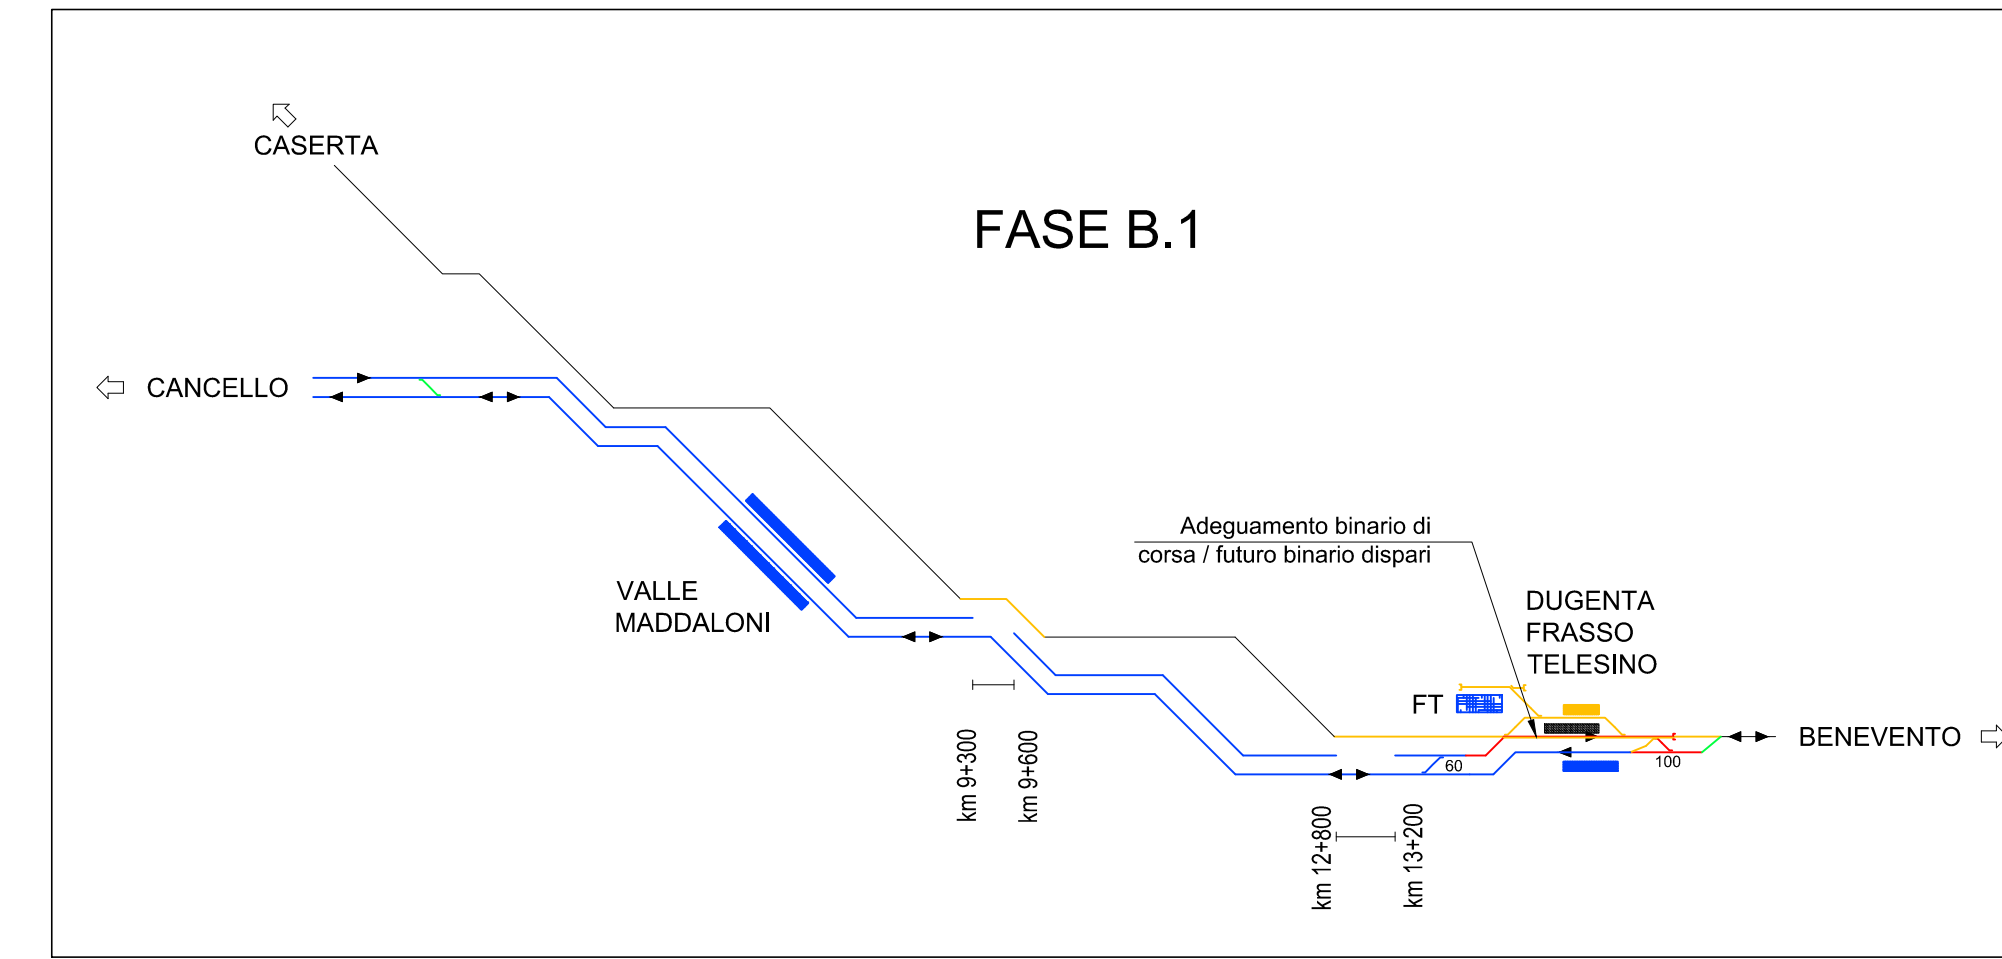



MACROFASI INTERCONNESSIONI

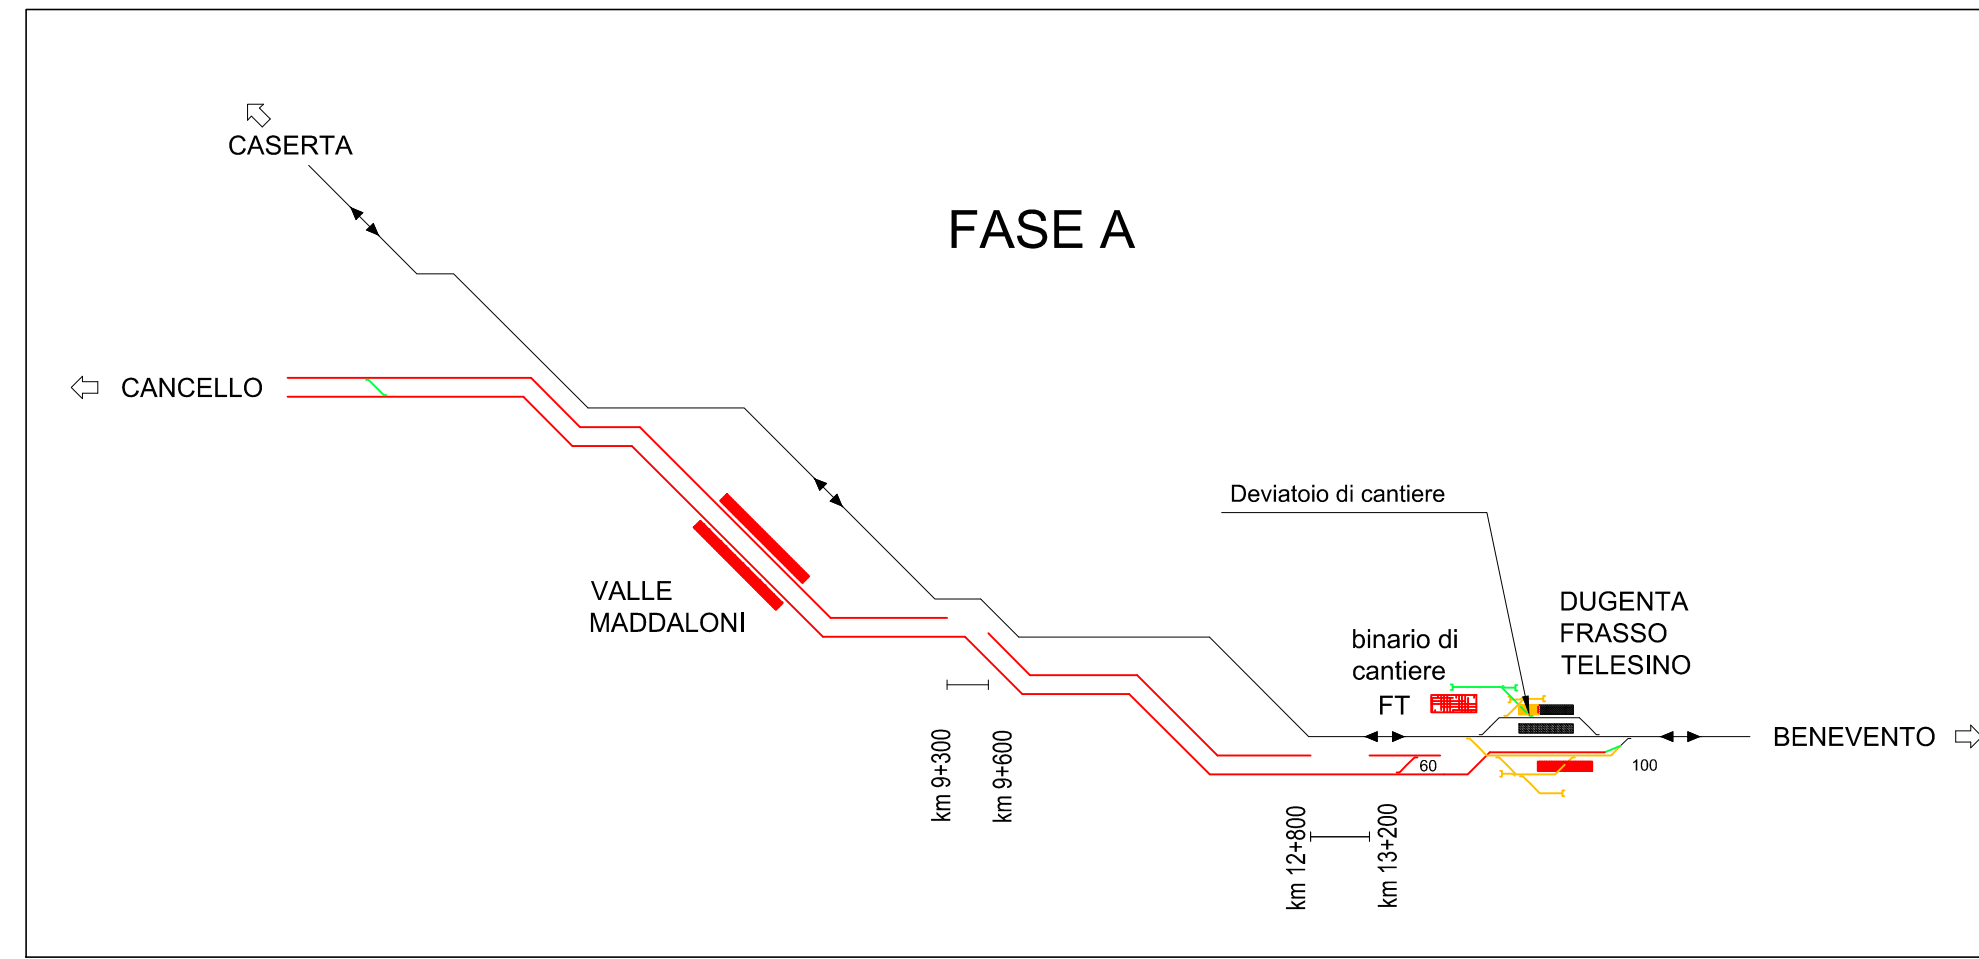

Descrizione Fasi Esecutive nel tratto da km 12+800 al km 13+200 della linea Cancellò-Frasso

- Fase A.0 (stato attuale):
- Esercizio su linea storica;
  - Soppressione del P.L. al km 146+398 ed attivazione del nuovo cavalcavia viabilità locale al km 13+276
- Fase A parte 1:
- Dal km 13+050 al km 13+200 scavo e bonifica di una parte del rilevato e realizzazione del muro di sostegno provvisorio;
  - Esercizio sulla linea storica a singolo binario
- Fase A parte 2:
- Dal km 12+800 al km 13+050 realizzazione del rilevato ferroviario con gradonatura e realizzazione della piattaforma ferroviaria lato BP;
  - Dal km 13+050 al km 13+200 demolizione della sommità del muro fino all'interdosso del supercompattato;
  - Costruzione, lato BP della restante parte del rilevato ferroviario;
  - Esercizio sulla linea storica a singolo binario
- Fase B.1 - B.2:
- Attivazione dell'esercizio a singolo binario sul nuovo binario pari;
  - Demolizione della linea storica;
  - Completamento del rilevato ferroviario per la realizzazione del binario dispari;
- Fase C:
- Attivazione nuovo binario dispari con circolazione a doppio binario Caserta/Cancellò-Frasso Telesino Dugenta


FASE A.0 - Scala 1:1000

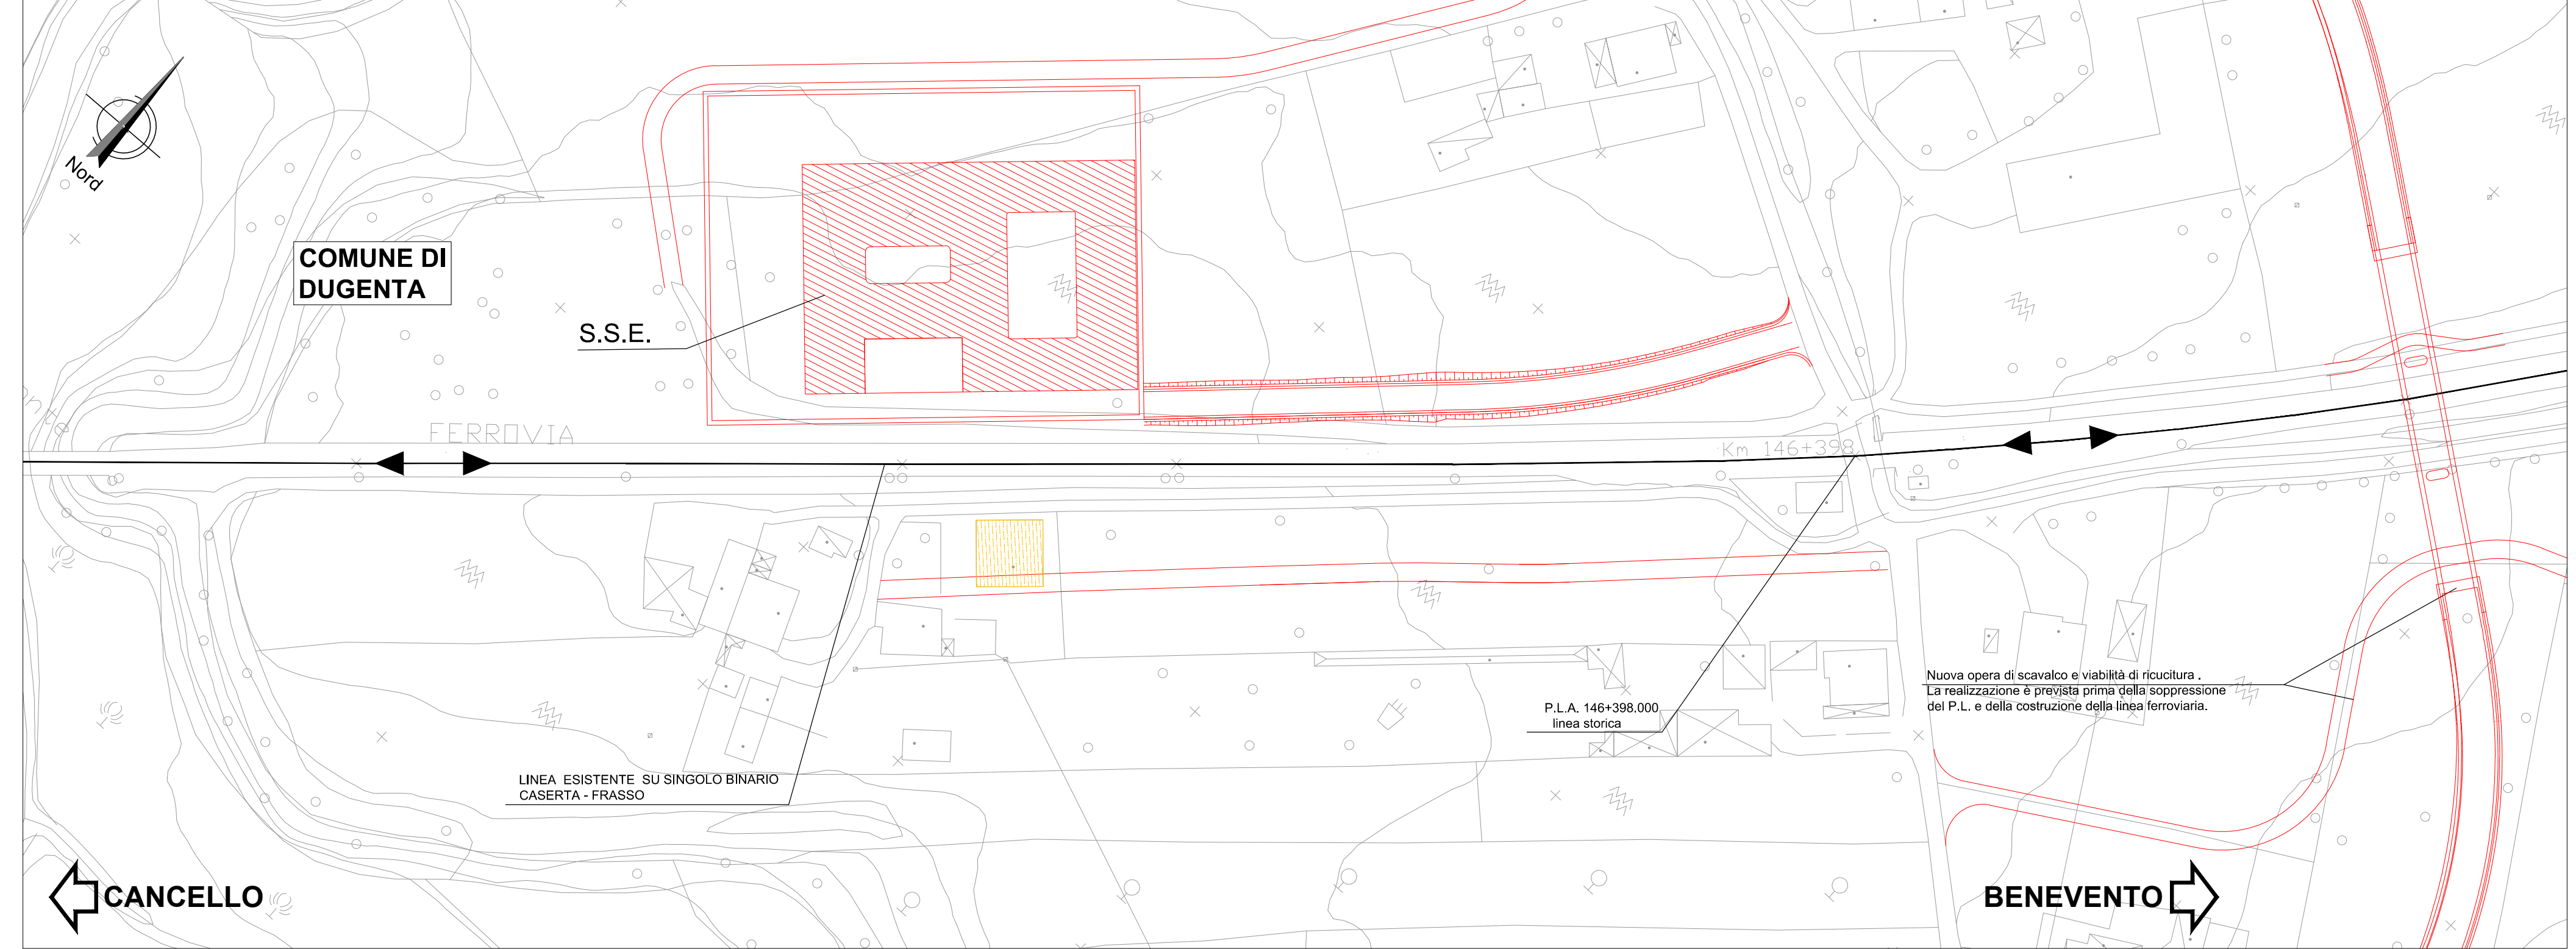


**MACROFASI INTERCONNESSIONI LEGENDA**

- COSTRUZIONE
- DEMOLIZIONE
- PROVVISORIO
- SPOSTAMENTO
- REALIZZATO
- DEV. BLOCC. ART.8 ISD
- CIRCOLAZIONI ATTIVE


FASE A PARTE 1 - Scala 1:1000

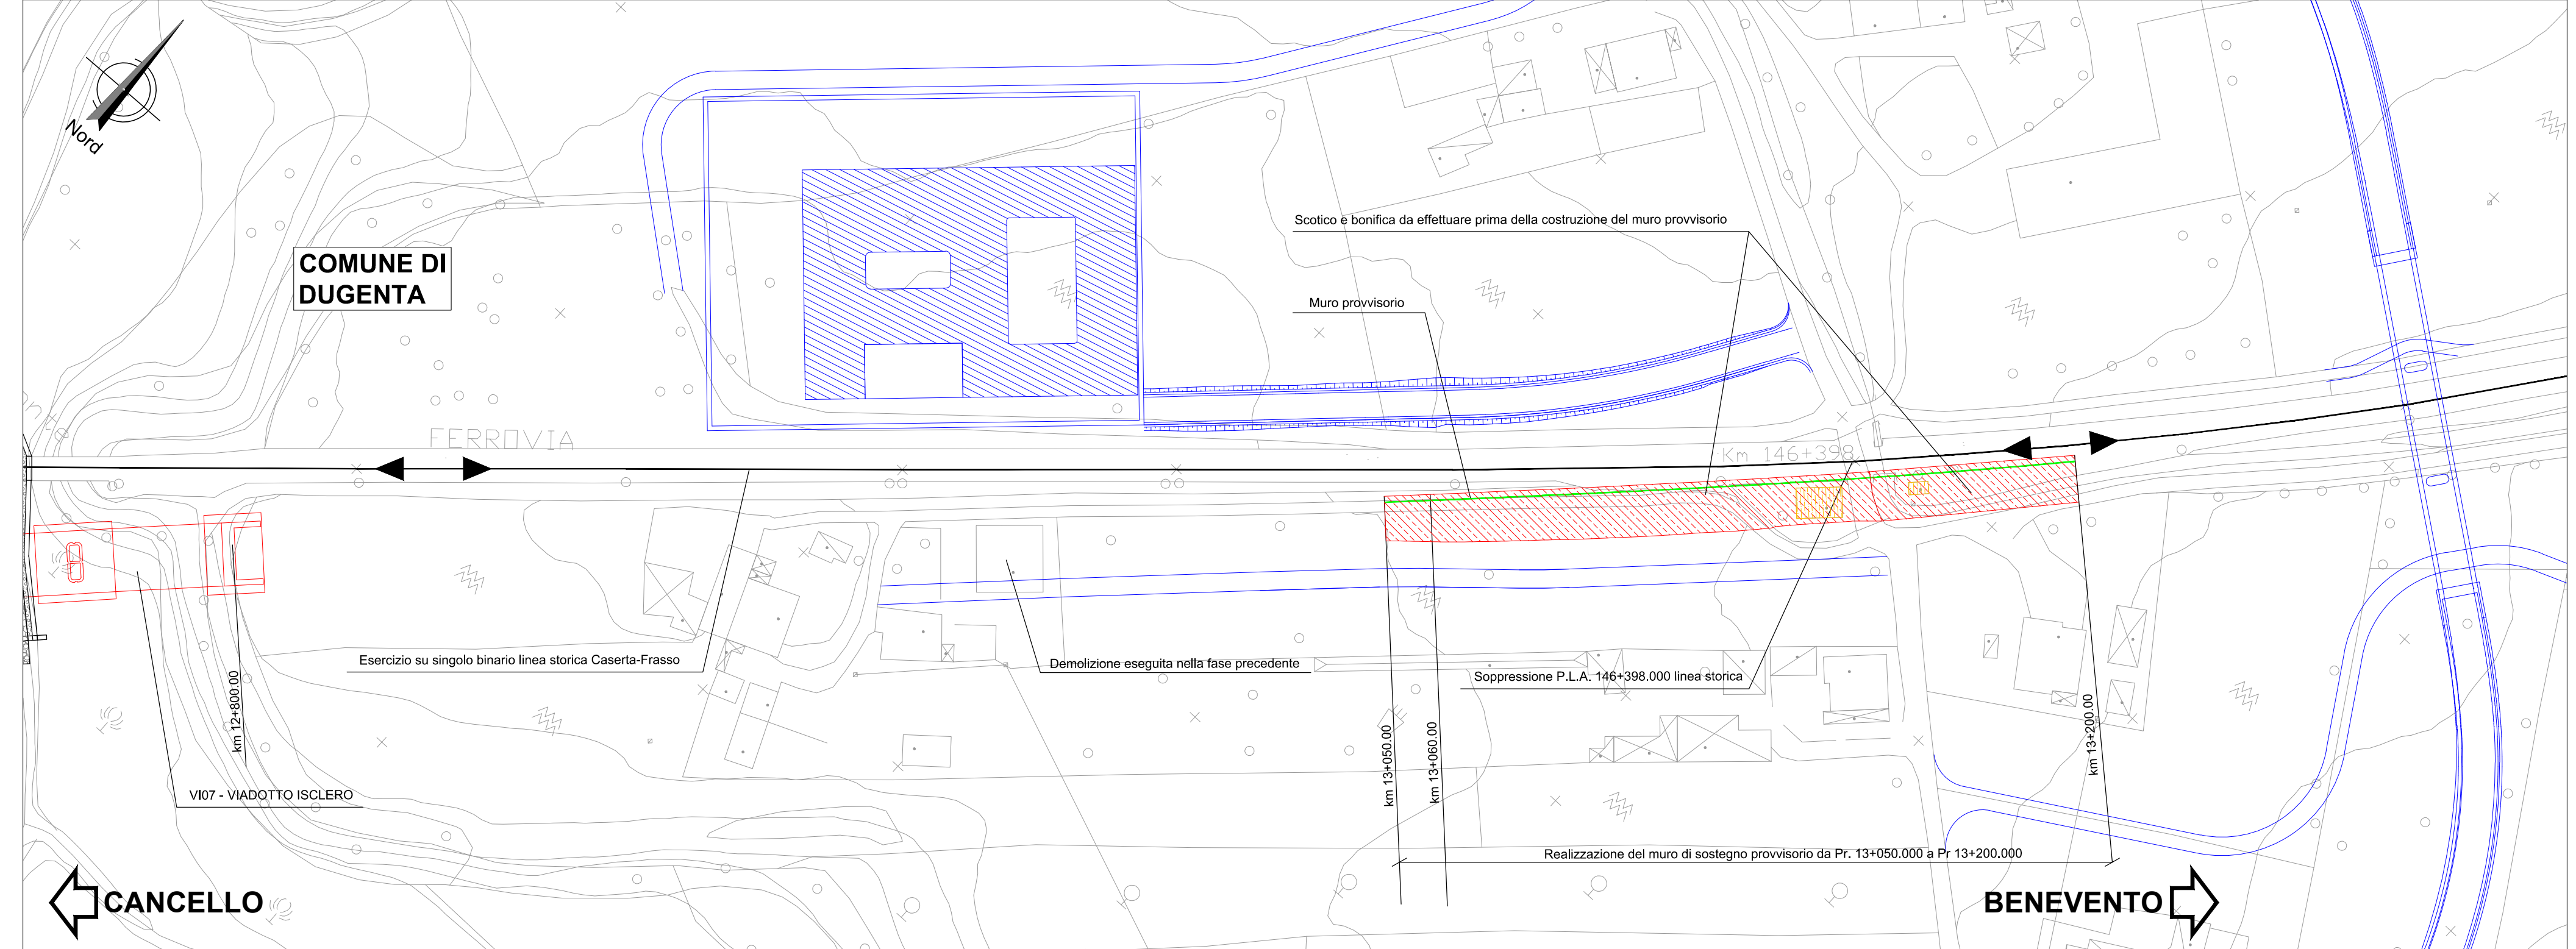


FASE B.1 - Scala 1:1000

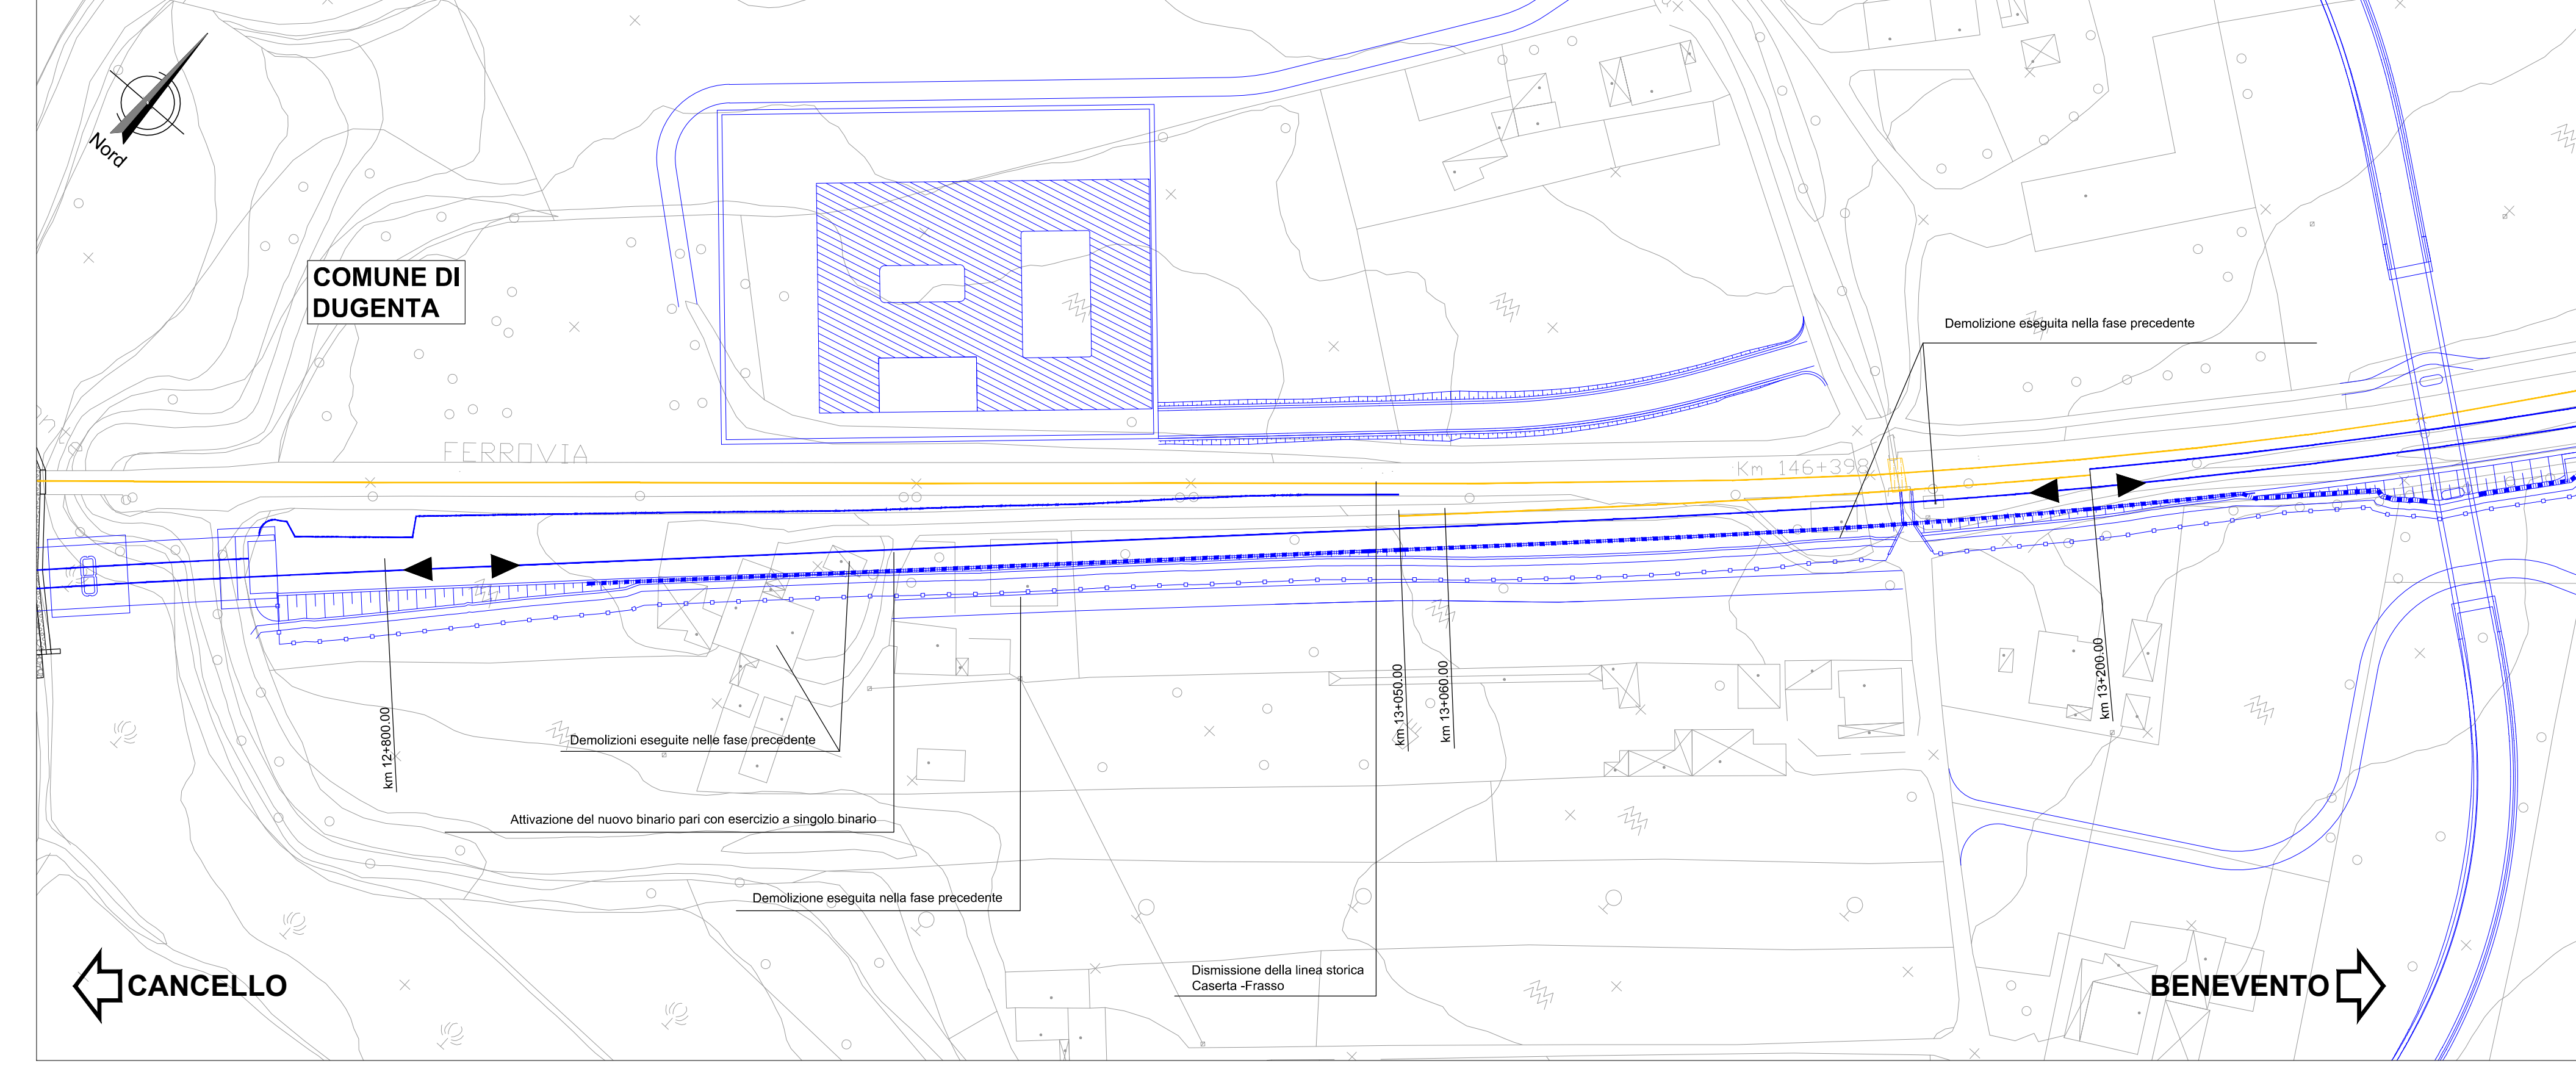

FASE B.2 - Scala 1:1000

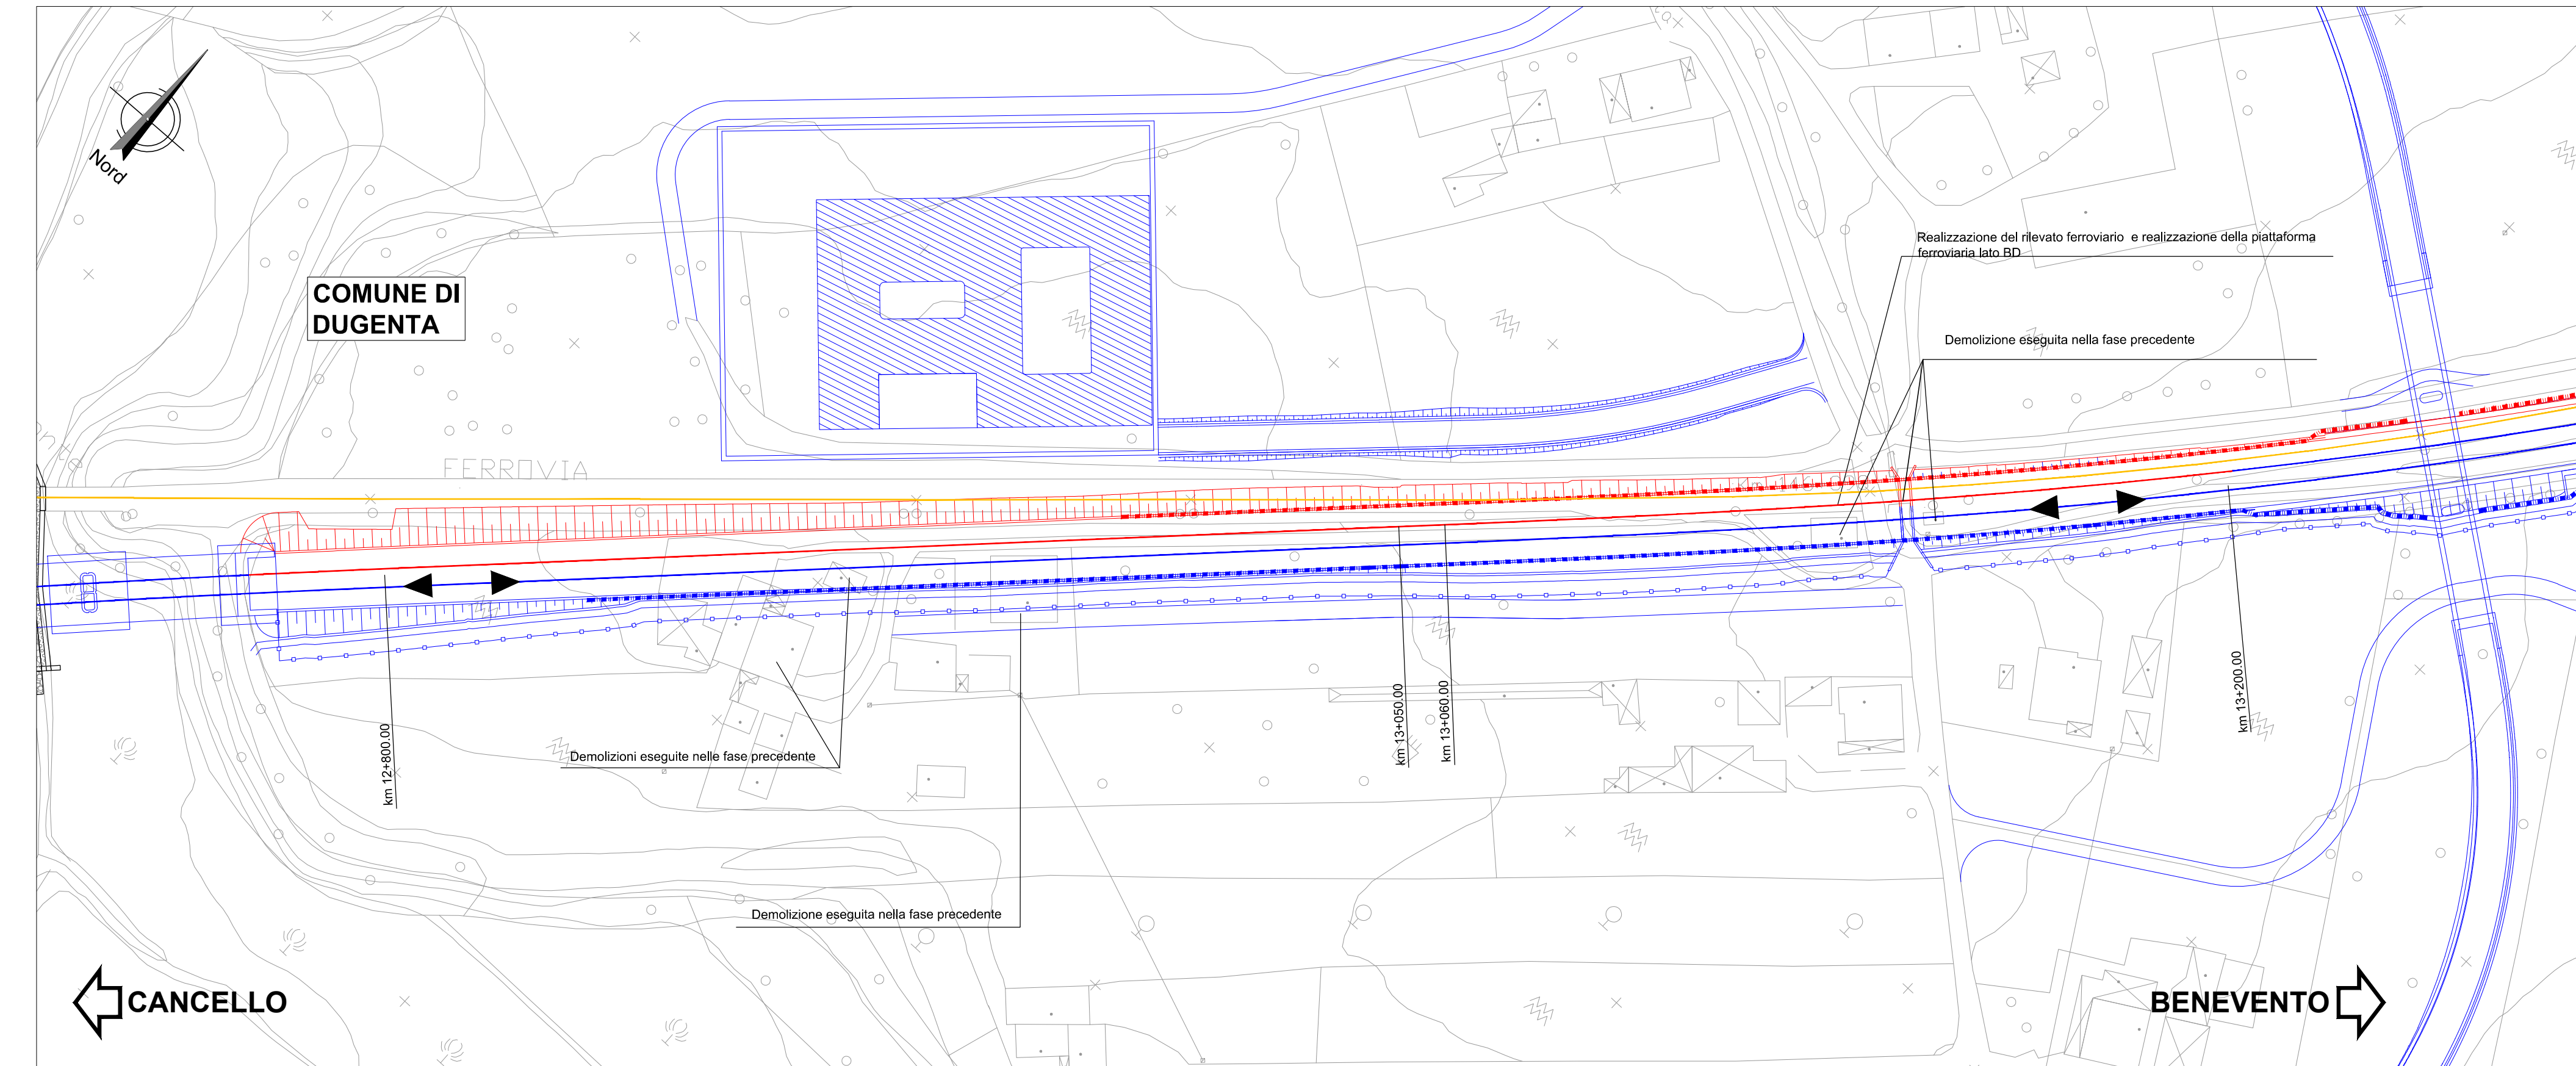

FASE A parte 2 - Scala 1:1000

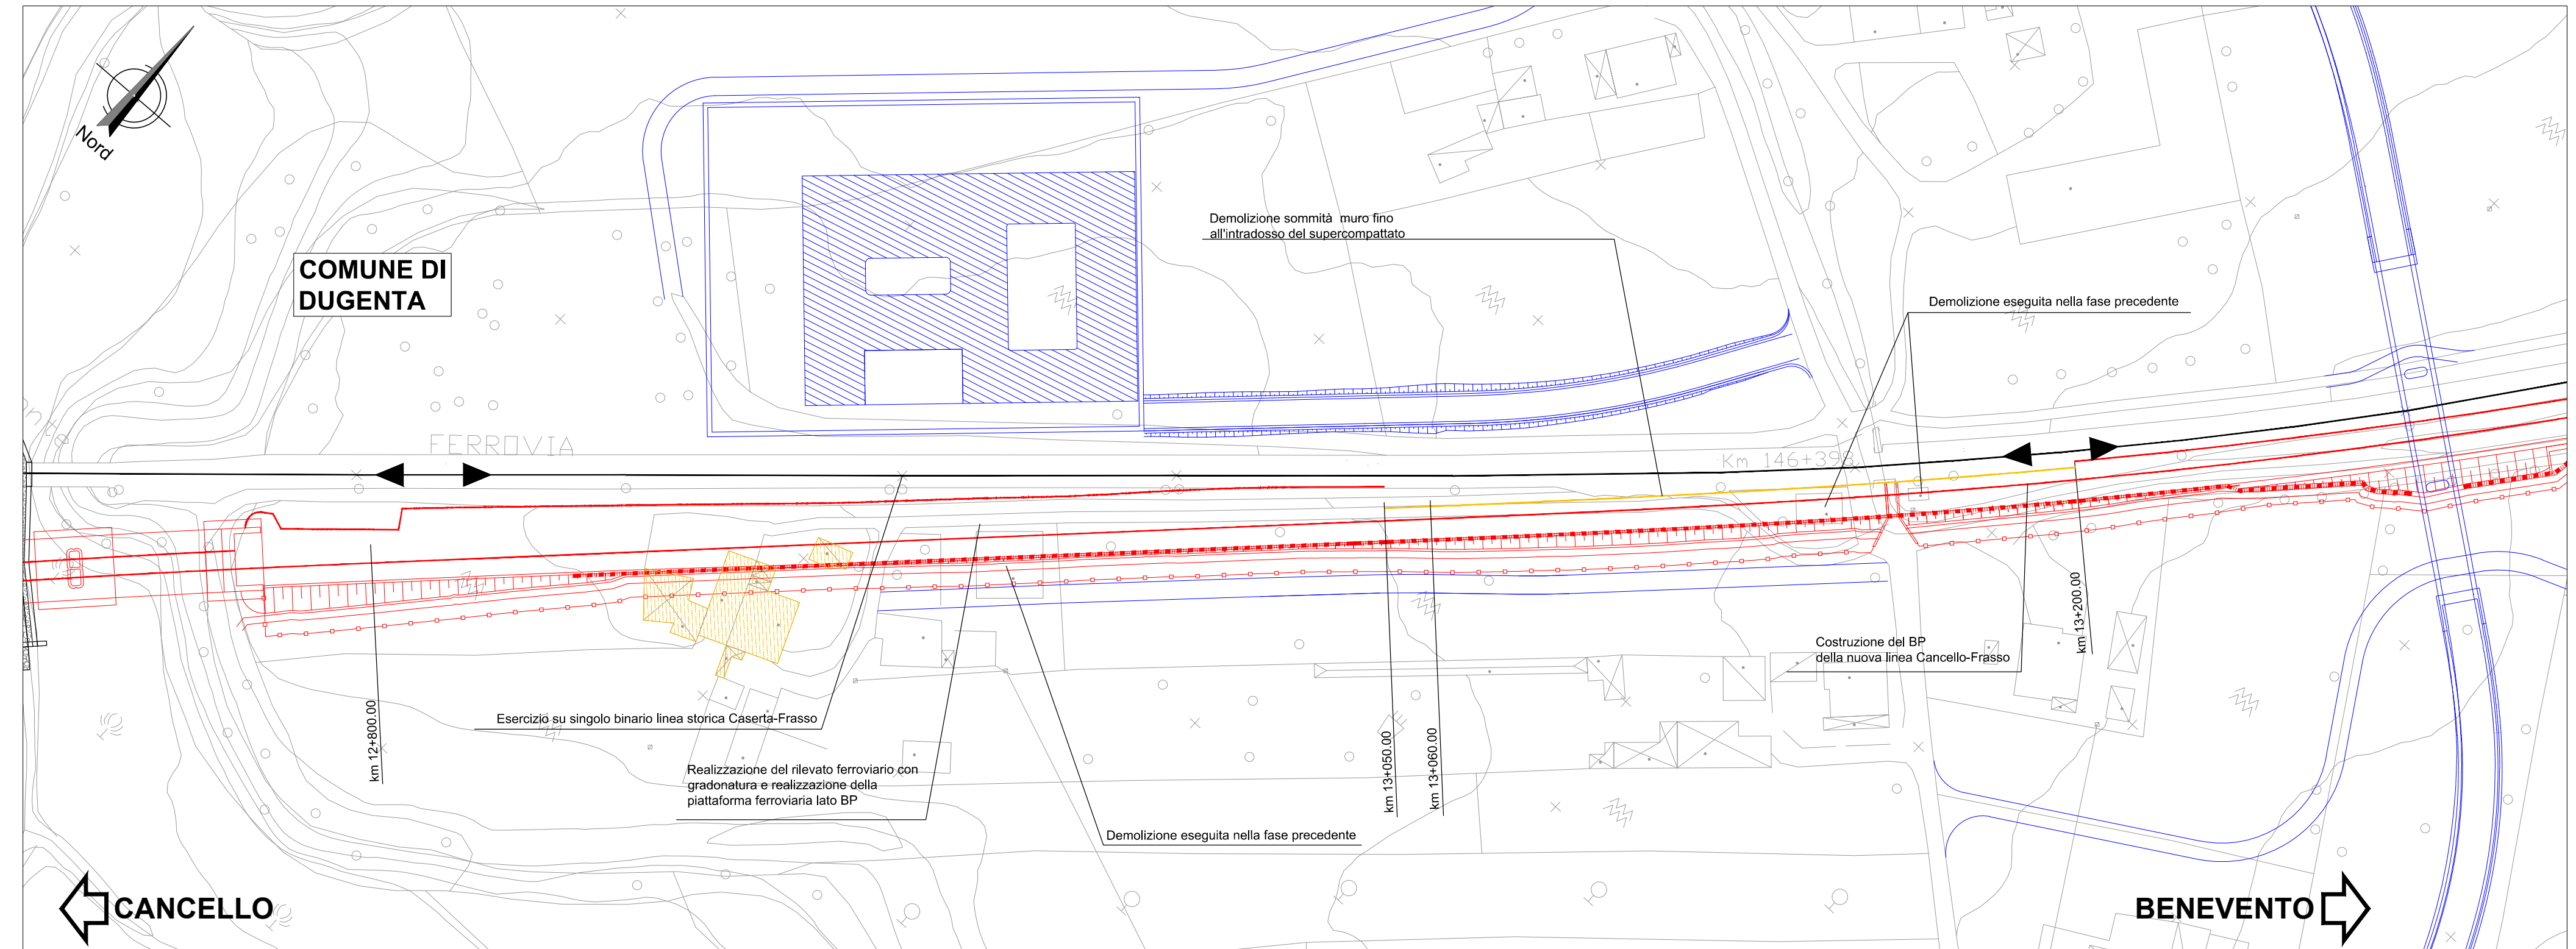

COMMITTENTE: **RFI** INFRASTRUTTURE FERROVIARIE ITALIANE

DIREZIONE LAVORI: **ITALFERR** GRUPPO RINNOVATO DELLO STATO ITALIANO

APPALTATORE: **CONSORZIO CPT** **PIZZAROTTI**

PROGETTAZIONE: **PIZZAROTTI** **SIRINGHIA** **INTERFERA**

PROGETTISTA: Ing. LUCA ONELLI

DIRETTORE DELLA PROGETTAZIONE: Ing. PIETRO MAZZOLI

PROGETTO ESECUTIVO

ITINERARIO NAPOLI-BARI  
RADDOPPIO TRATTA CANCELLÒ-BENEVENTO  
1° LOTTO FUNZIONALE CANCELLÒ-FRASSO TELESINO E VARIANTE ALLA LINEA ROMA-NAPOLI VIA CASSINO NEL COMUNE MADDALONI

ESERCIZIO

Planimetria delle fasi realizzative - Sovrapposizione con linea storica fra le progressive 12+800 e 13+200

APPALTATORE: 06/04/2018

SCALA: 1:1.000

COMMESSA	LOTTO	FASE	ENTE	TIPO DOC.	OPERADISCIPLINA	PROGR.	REV.
IFIN	01	EZ	P7	ES	0002	006	A

Rev.	Descrizione	Redatto	Data	Verificato	Data	Approvato	Data	Autore	Autore Data
A	Sezione	G. Caputo	06/04/18	L. Chini	06/04/18	P. Mazzoli	06/04/18		L. Di Nò

Fig. IFIN 0.1 E ZZ P7 ES.00.0.2.006 A.dwg n. E.18B.