

GA02 - Galleria artificiale Monte Aglio
Km 6+859


TR03 - Trincea ferroviaria
Km 6+976

RI19 - Rilevato ferroviario
Km 7+402

VI04 - Viadotto ferroviario Valle di Maddaloni
Km 7+724

RI03 - Rilevato ferroviario
Km 8+114

FERMATA VALLE DI MADDALONI - FV01

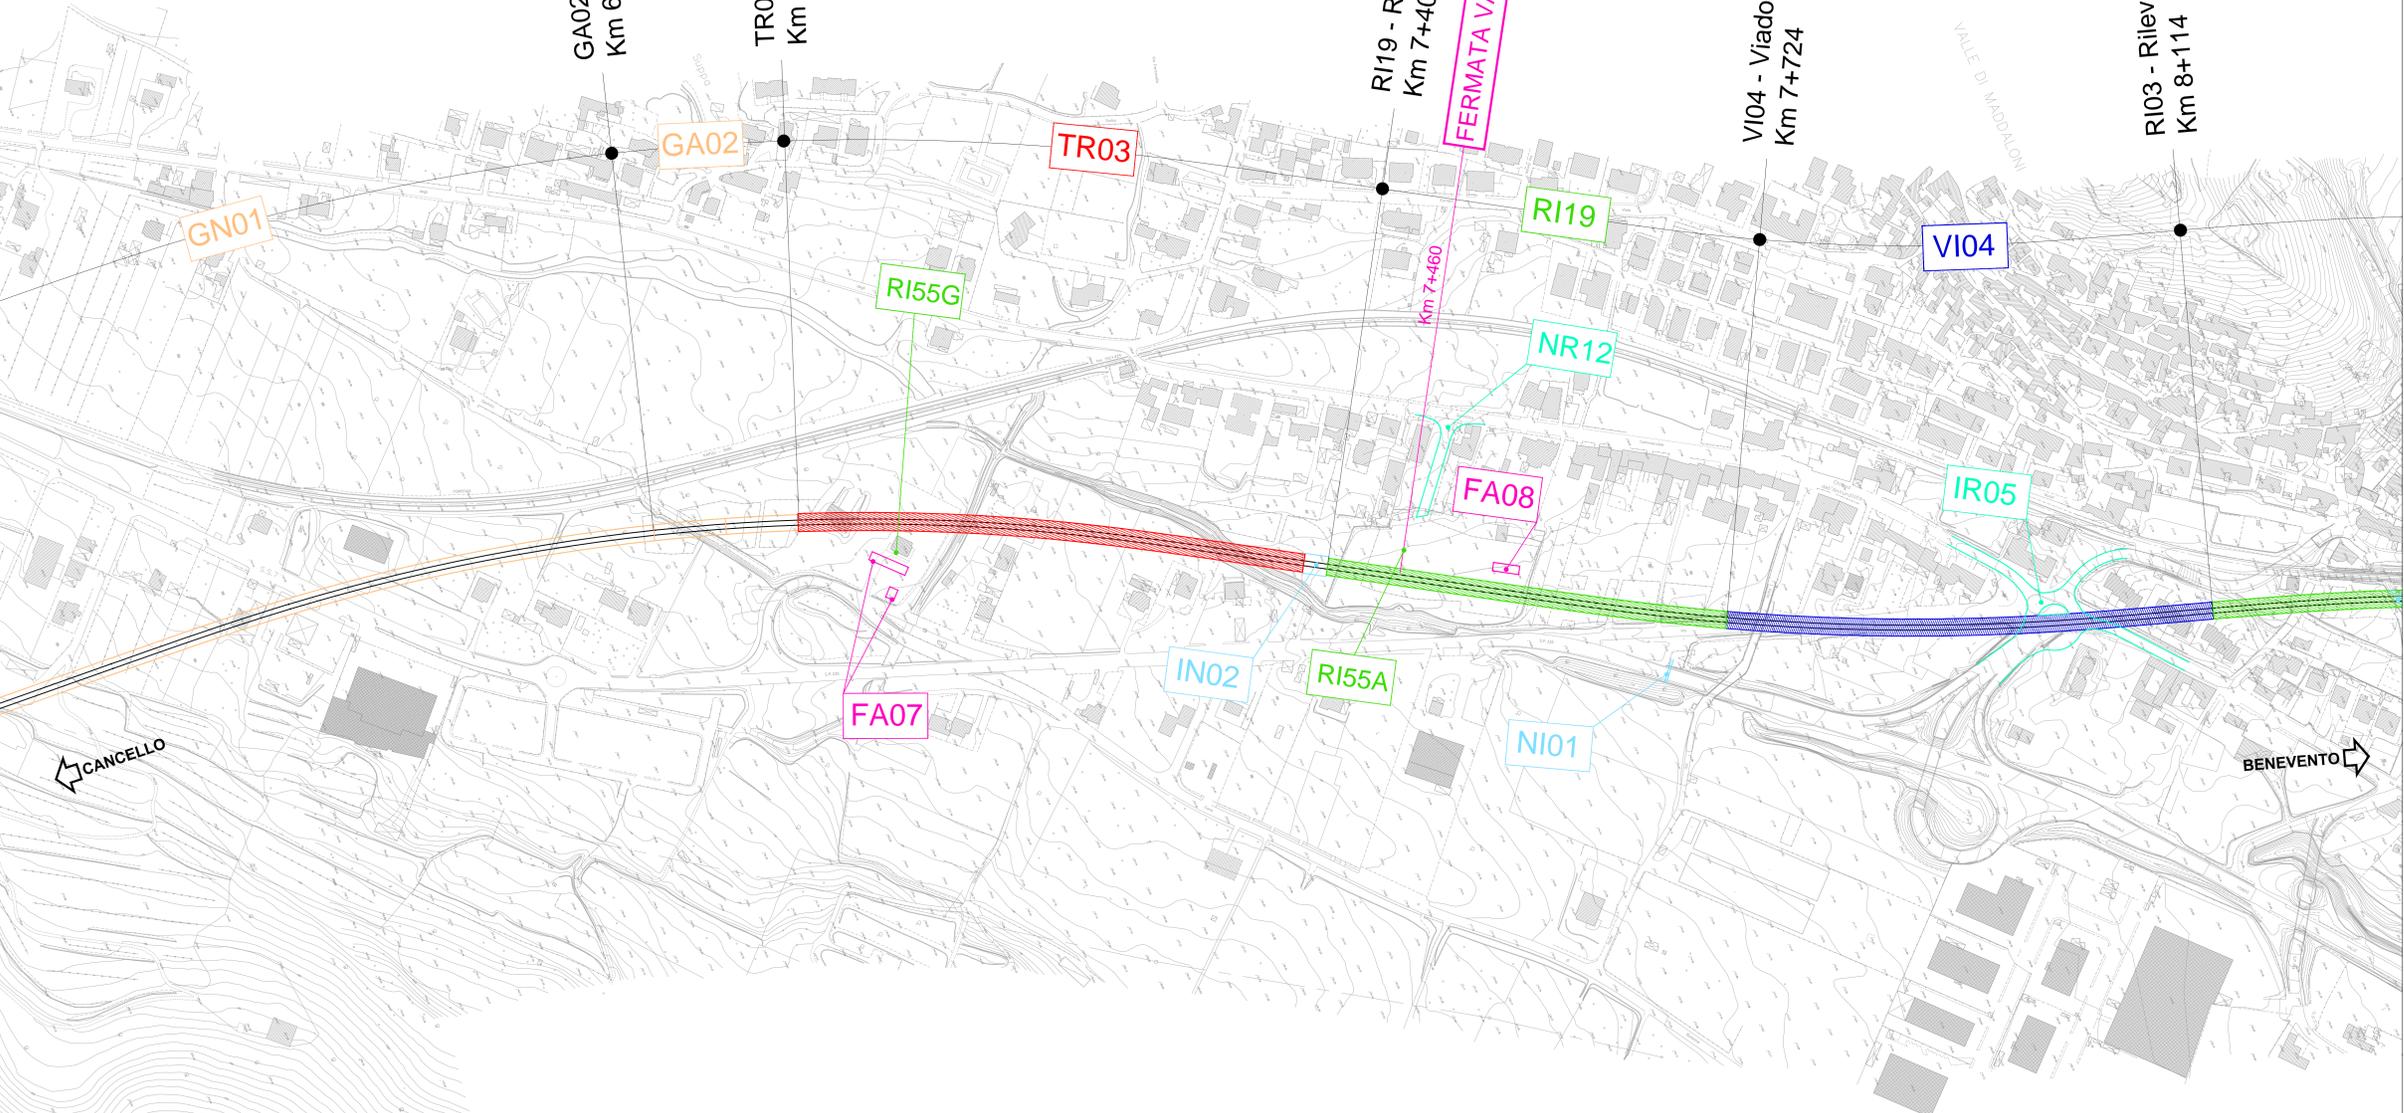

CANCELLO

BENEVENTO

COMMITTENTE: **RFI** INFRASTRUTTURE FERROVIARIE ITALIANE
GRUPPO FERROVIE DELLO STATO ITALIANE

DIREZIONE LAVORI: **ITALFERR** GRUPPO FERROVIE DELLO STATO ITALIANE

APPALTATORE: **CONSORZIO CFT** **PIZZAROTTI**

PROGETTAZIONE: **PIZZAROTTI** **Sintagma** **INTERBRA**

PROGETTISTA: Ing. LUCA DINELLI

DIRETTORE DELLA PROGETTAZIONE: Ing. PIETRO MAZZOLI

PROGETTO ESECUTIVO

ITINERARIO NAPOLI-BARI
RADDOPPIO TRATTA CANCELLO-BENEVENTO
1° LOTTO FUNZIONALE CANCELLO-FRASSO TELESINO E VARIANTE ALLA LINEA ROMA-NAPOLI VIA CASSINO NEL COMUNE MADDALONI

WBS
Planimetria con indicazione WBS - Tav. 6 di 11

APPALTATORE		CONSORZIO CFT IL DIRETTORE TECNICO Geom. C. BIANCHI 10/07/2018		SCALA:	1:2.000		
COMMESSA	LOTTO	FASE	ENTE	TIPO DOC.	OPERA/DISCIPLINA	PROGR.	REV.
IFIN	01	EZ	P6	MDO	000	006	A
Rev.	Descrizione	Redatto	Data	Verificato	Data	Approvato	Data
A	Emesso	G. Caligi	10/07/2018	L. Dinelli	10/07/2018	P. Mazzoli	10/07/2018