




SEZIONE Km 0+251.58  
Scala 1:100

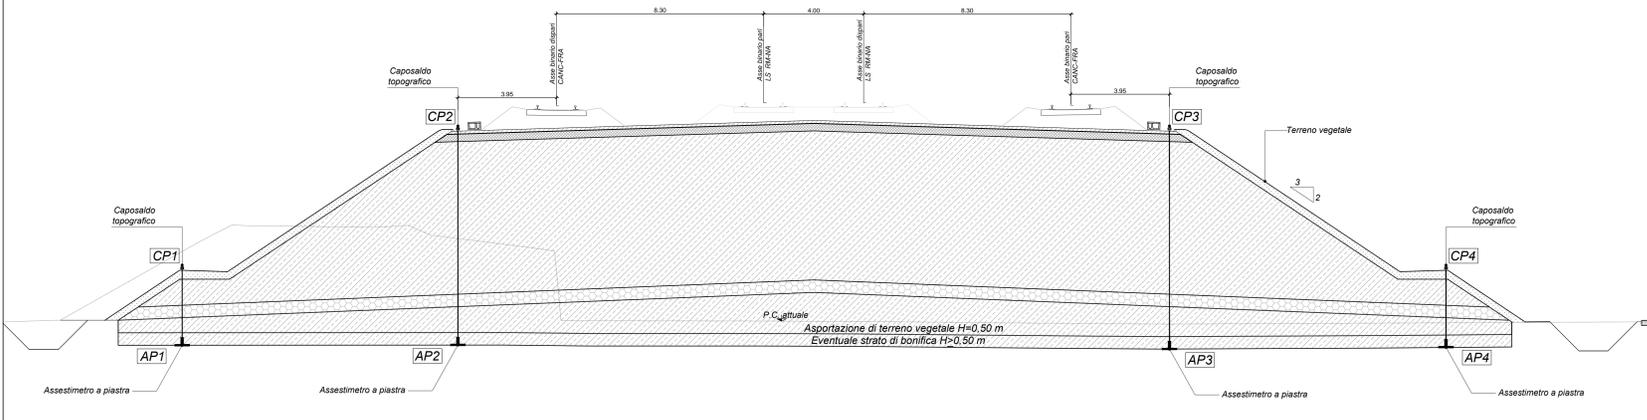


STRALCIO PLANIMETRICO - Scala 1:100

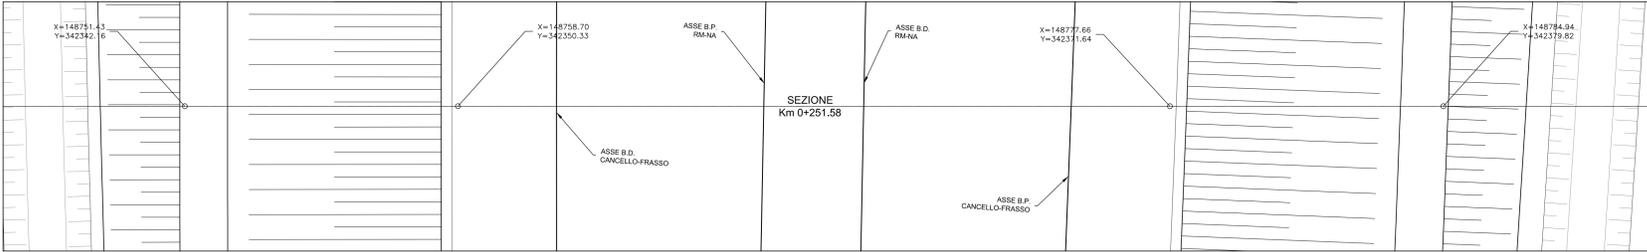


SEZIONE Km 7+700  
Scala 1:100

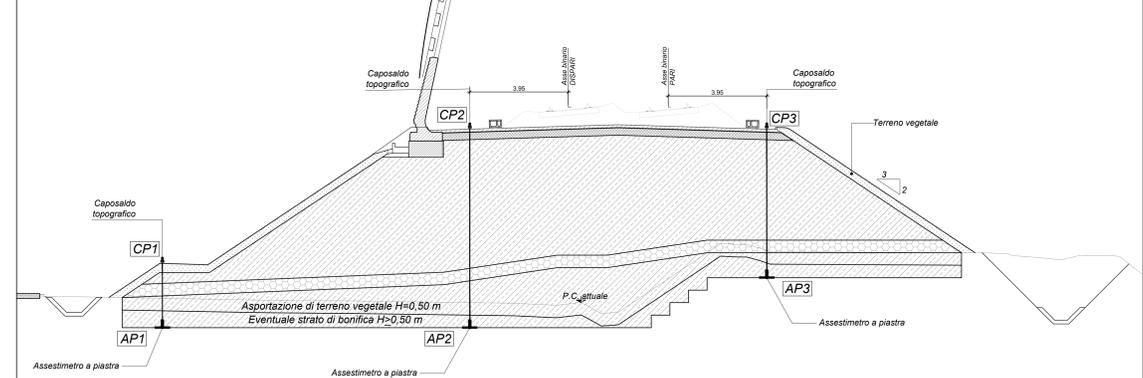


STRALCIO PLANIMETRICO - Scala 1:100

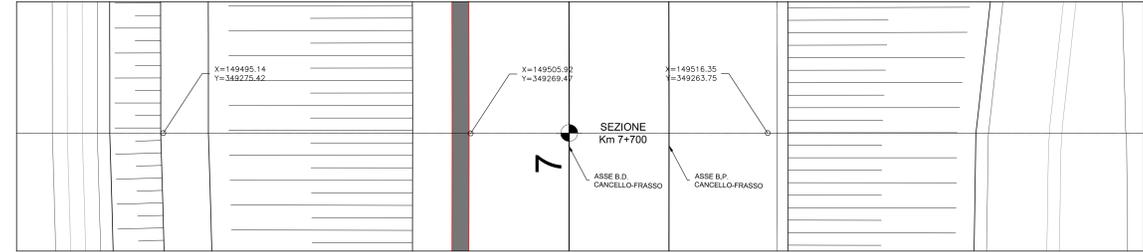


SEZIONE Km 10+300  
Scala 1:100

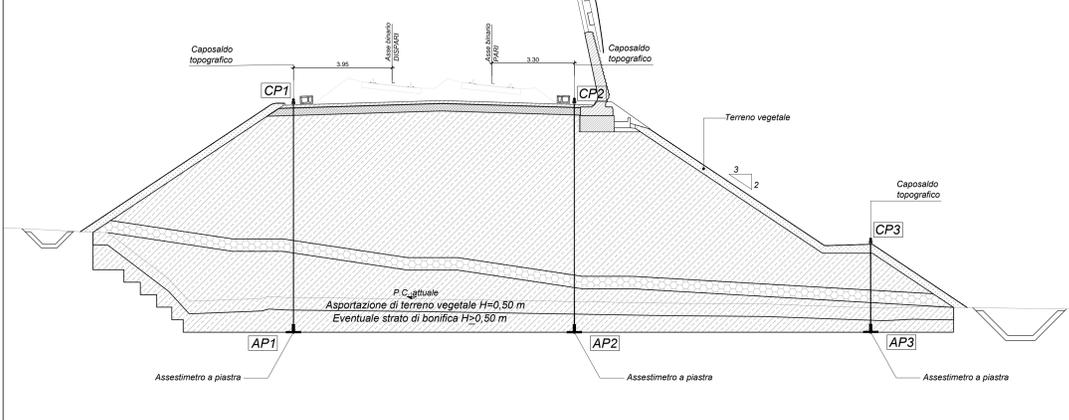


STRALCIO PLANIMETRICO - Scala 1:100

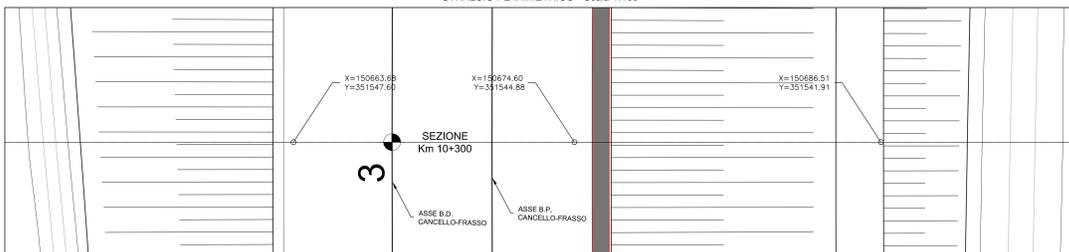

SEZIONE Km 12+226  
Scala 1:100

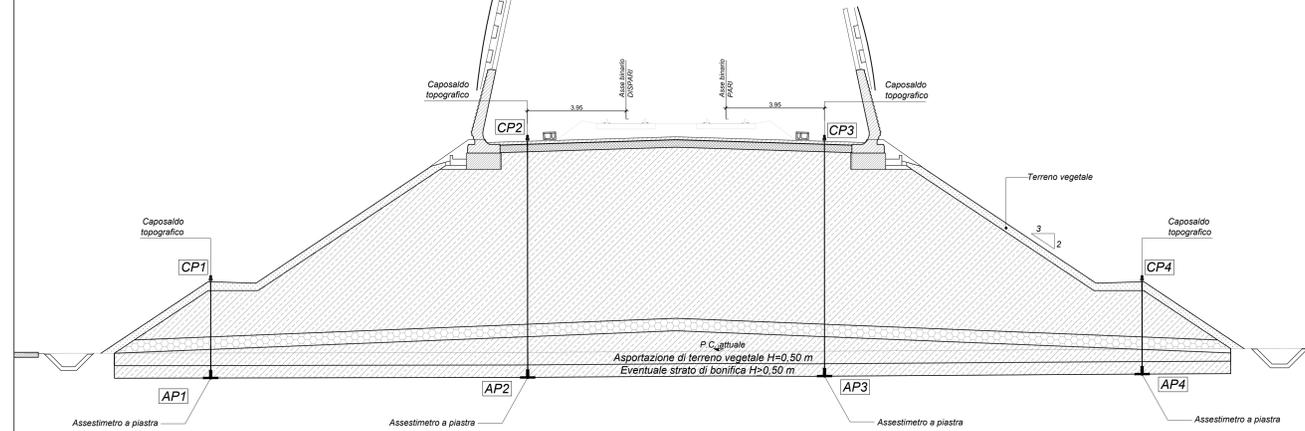

STRALCIO PLANIMETRICO - Scala 1:100

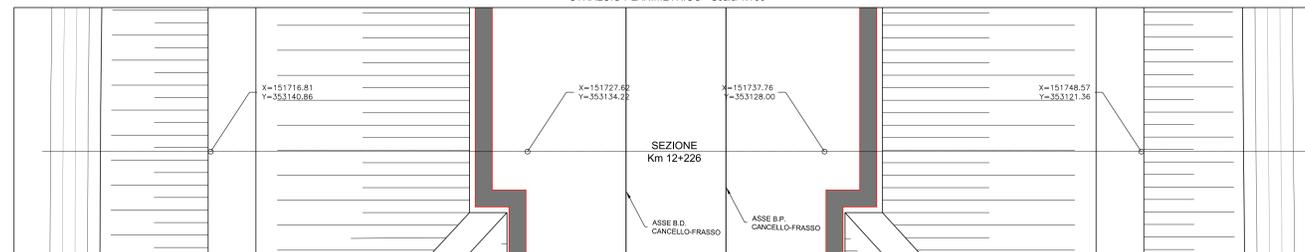

LEGENDA

- CPn @ Caposaldo per monitoraggio topografico
- APn L Assestretto a piastra

SEZIONI DI MONITORAGGIO TIPO 1

LINEA	Progressiva	H Rilevato	Freq. Monitoraggio
Cancello - Frasso T.	0+251 BD	8.80 m	1° anno: mensile
	7+700 BD	8.00 m	
	10+300 BD	9.10 m	2° e 3° anno: trimestrale
	12+226 BD	9.40 m	

**NOTA:**  
i dati del monitoraggio dovranno essere comunicati alla DIREZIONE DEI LAVORI mediante una relazione nella quale sono messe a confronto le previsioni di progetto, fino alla data di redazione della relazione e tutte le misure effettuate nella stessa data.  
Detta relazione dovrà essere redatta con la frequenza riportata in progetto e comunque non superiore a 30 giorni. Le azioni da intraprendere sono funzione dell'entità massima del cedimento e nello specifico possono essere definite una volta valutata l'influenza dei cedimenti registrati sul binario in esercizio.  
Qualora venissero registrate deformazioni del binario si dovrà procedere con il consolidamento del rilevato.

COMMITTENTE: **RFI** INFRASTRUTTURE FERROVIARIE ITALIANE  
GRUPPO FERROVIE DELLO STATO ITALIANE

DIREZIONE LAVORI: **ITALFERR** GRUPPO FERROVIE DELLO STATO ITALIANE

APPALTATORE: **CONSORZIO CFT** **PIZZAROTTI**

PROGETTAZIONE: **PIZZAROTTI** **Sintagma** **INTERBRA**  
PROGETTISTA: Ing. FEDERICO DURASTANTI  
DIRETTORE DELLA PROGETTAZIONE: Ing. PIETRO MAZZOLI

PROGETTO ESECUTIVO

ITINERARIO NAPOLI-BARI  
RADDOPPIO TRATTA CANCELLO-BENEVENTO  
1° LOTTO FUNZIONALE CANCELLO-FRASSO TELESINO E VARIANTE ALLA LINEA ROMA-NAPOLI VIA CASSINO NEL COMUNE MADDALONI

GEOTECNICA  
Sezioni di Monitoraggio tipo 1 e tracciamento capisaldi

APPALTATORE: **CONSORZIO CFT** & DIRETTORE TECNICO: **PIZZAROTTI**  
22/09/2018

SCALA: 1:100

COMMESSA: I F I N 0 1 E Z Z W A G E 0 0 0 5 0 0 1 A

Rev.	Descrizione	Redatto	Data	Verificato	Data	Approvato	Data	Autorizzato Data
A	Rev. Iniziale IT 01/018	E. Belli	20/09/18	F. Durastanti	20/09/18	F. Durastanti	20/09/18	F. Durastanti

File: I F I N 0 1 E Z Z W A G E 0 0 0 5 0 0 1 A . d w g n. Elab.: 22/09/2018