




LEGENDA

CPn	Caposaldo per monitoraggio topografico
APn	Assestmetro a piastra

SEZIONI DI MONITORAGGIO TIPO 2

LINEA	Progressiva	H Rilevato	Freq. Monitoraggio
Cancello - Frasso T.	8+525 BD	4.00 m	1° anno: mensile
	9+008 BD	5.00 m	2° e 3° anno: trimestrale

**NOTA:**  
 i dati del monitoraggio dovranno essere comunicati alla DIREZIONE DEI LAVORI mediante una relazione nella quale sono messe a confronto le previsioni di progetto, fino alla data di redazione della relazione e tutte le misure effettuate nella stessa data.  
 Detta relazione dovrà essere redatta con la frequenza riportata in progetto e comunque non superiore a 30 giorni. Le azioni da intraprendere sono funzione dell'entità massima del cedimento e nello specifico possono essere definite una volta valutata l'influenza dei cedimenti registrati sul binario in esercizio.  
 Qualora venissero registrate deformazioni del binario si dovrà procedere con il consolidamento del rilevato.

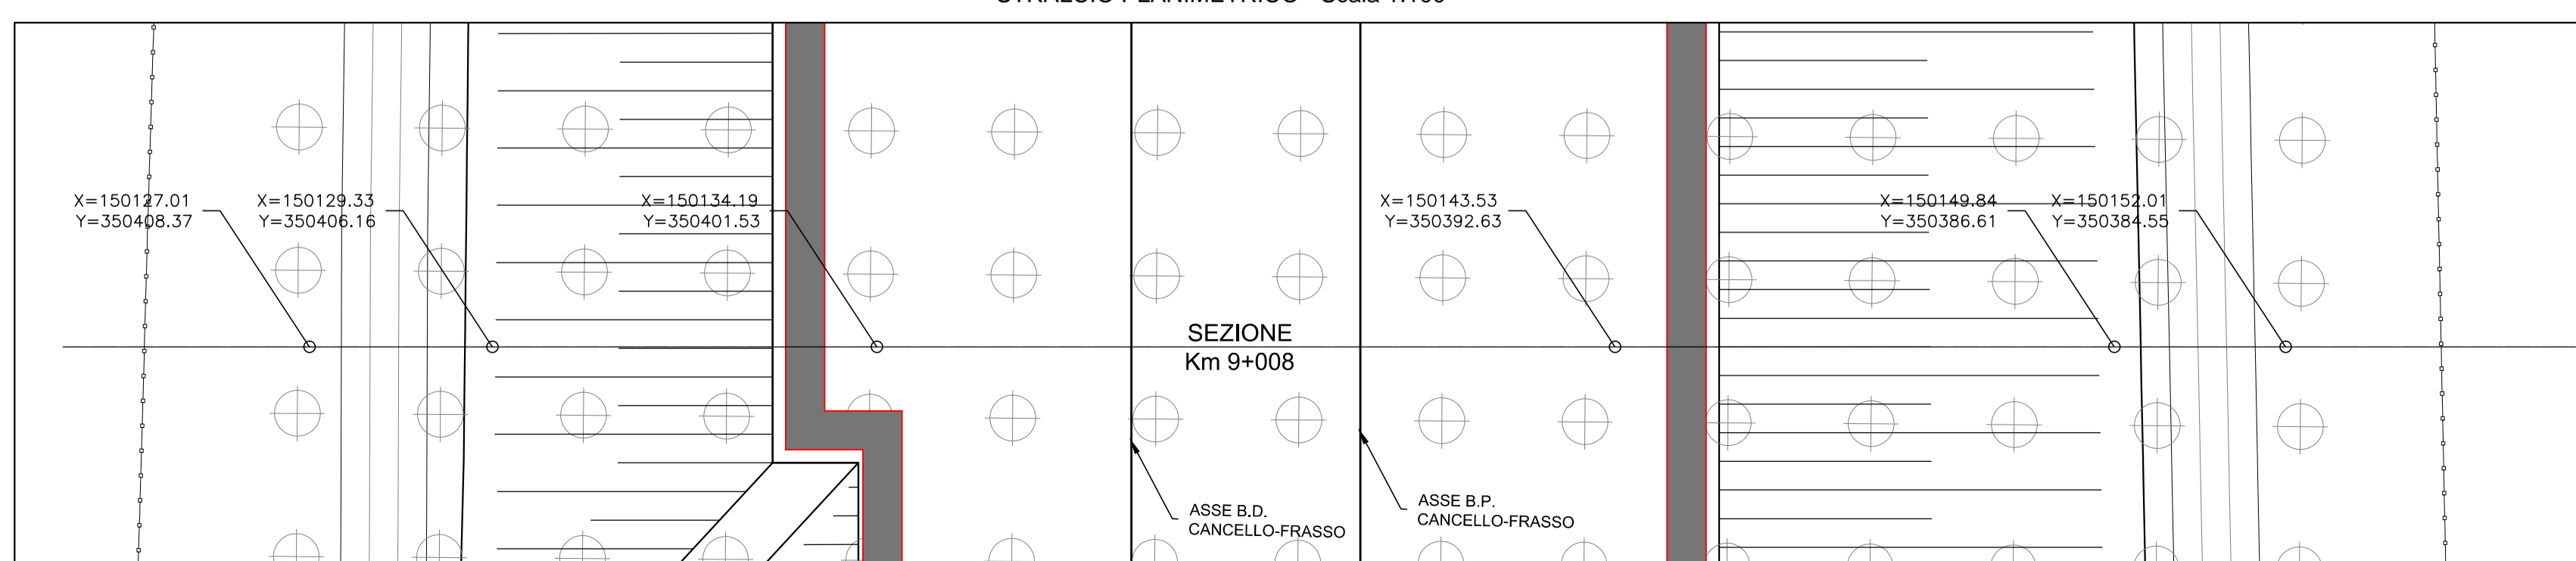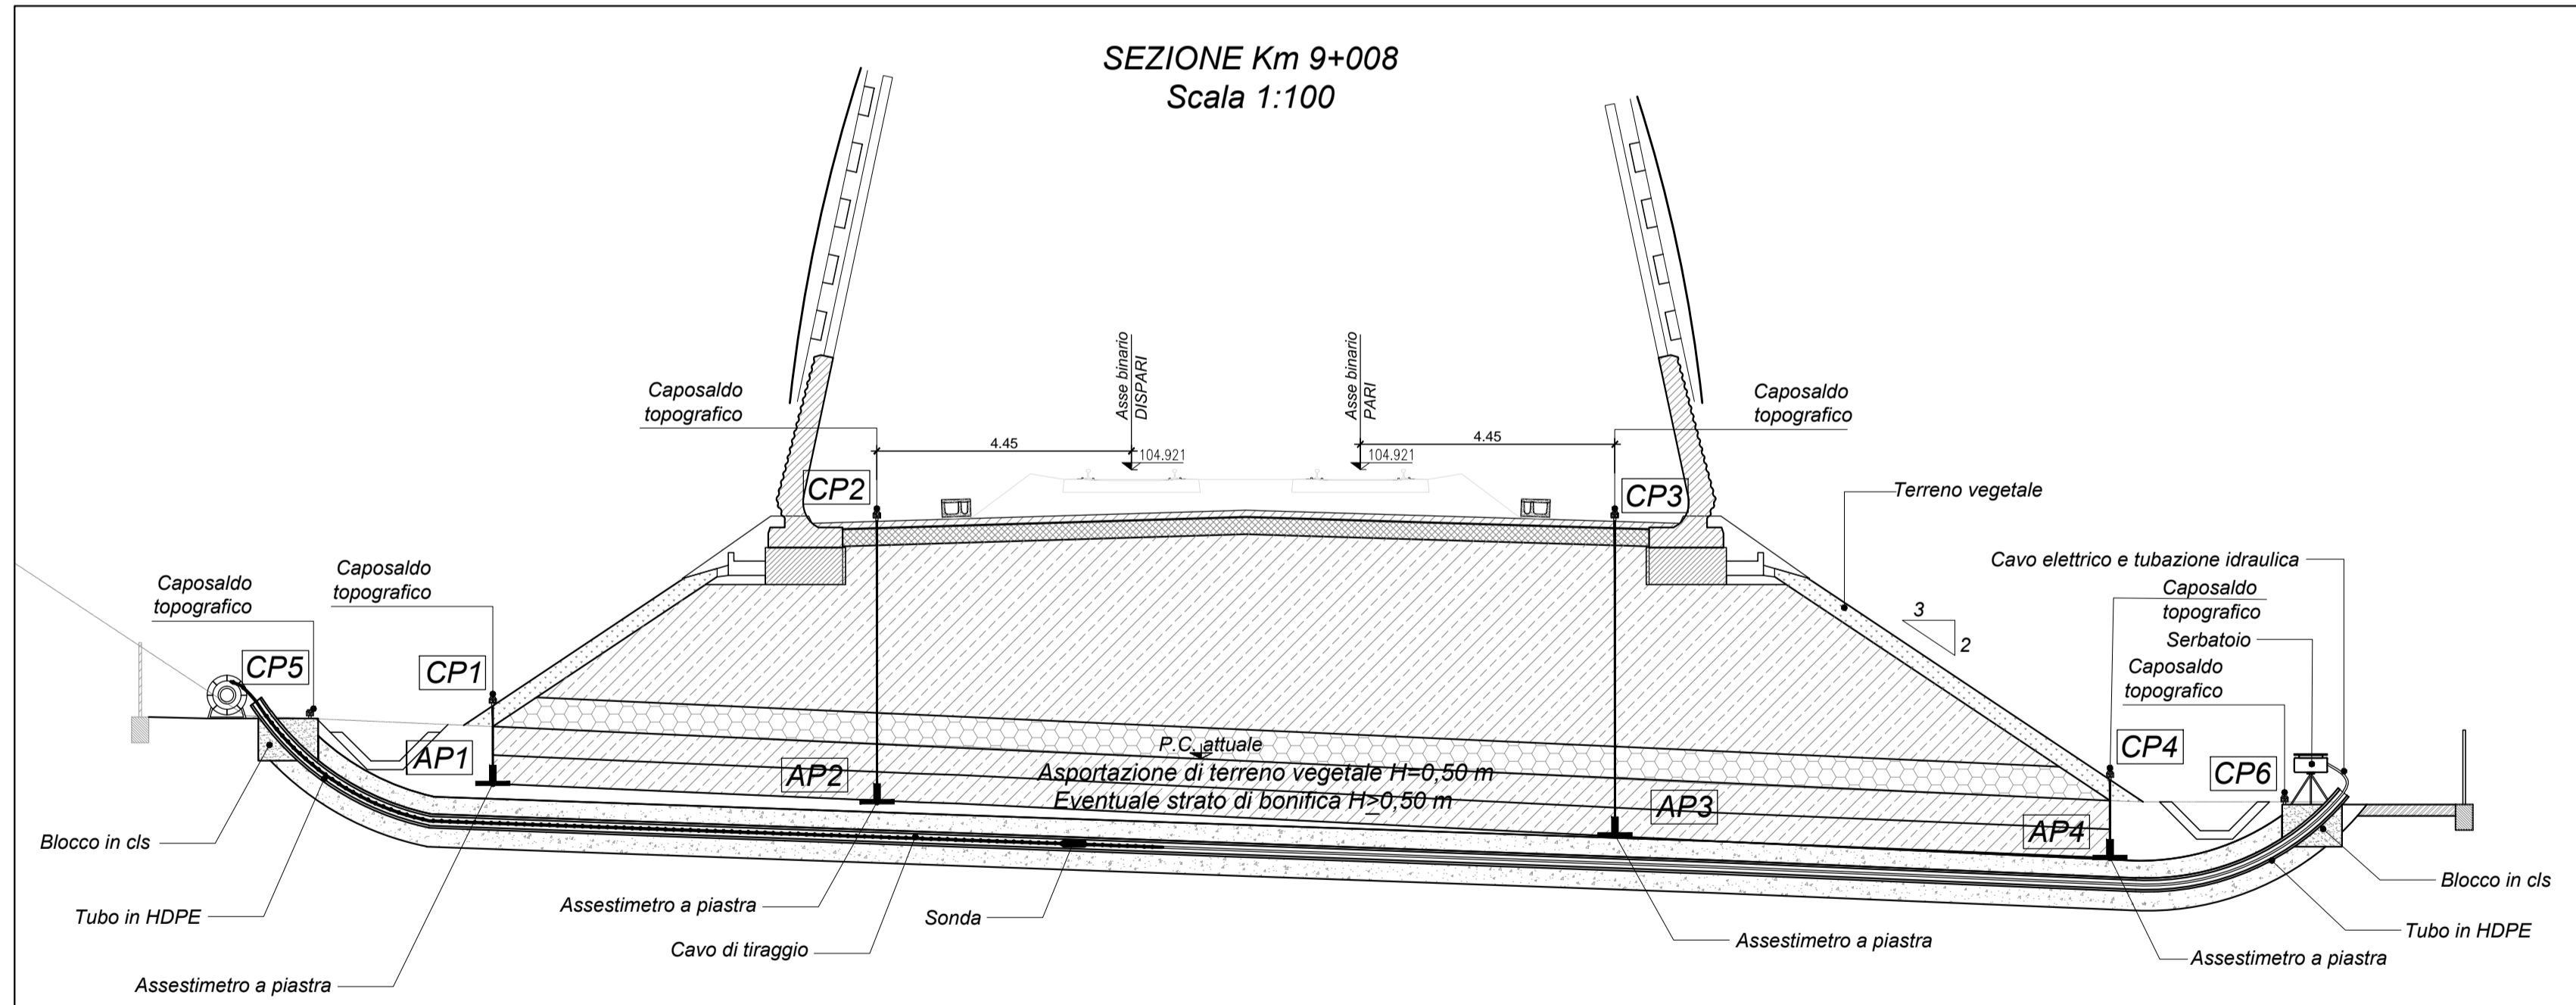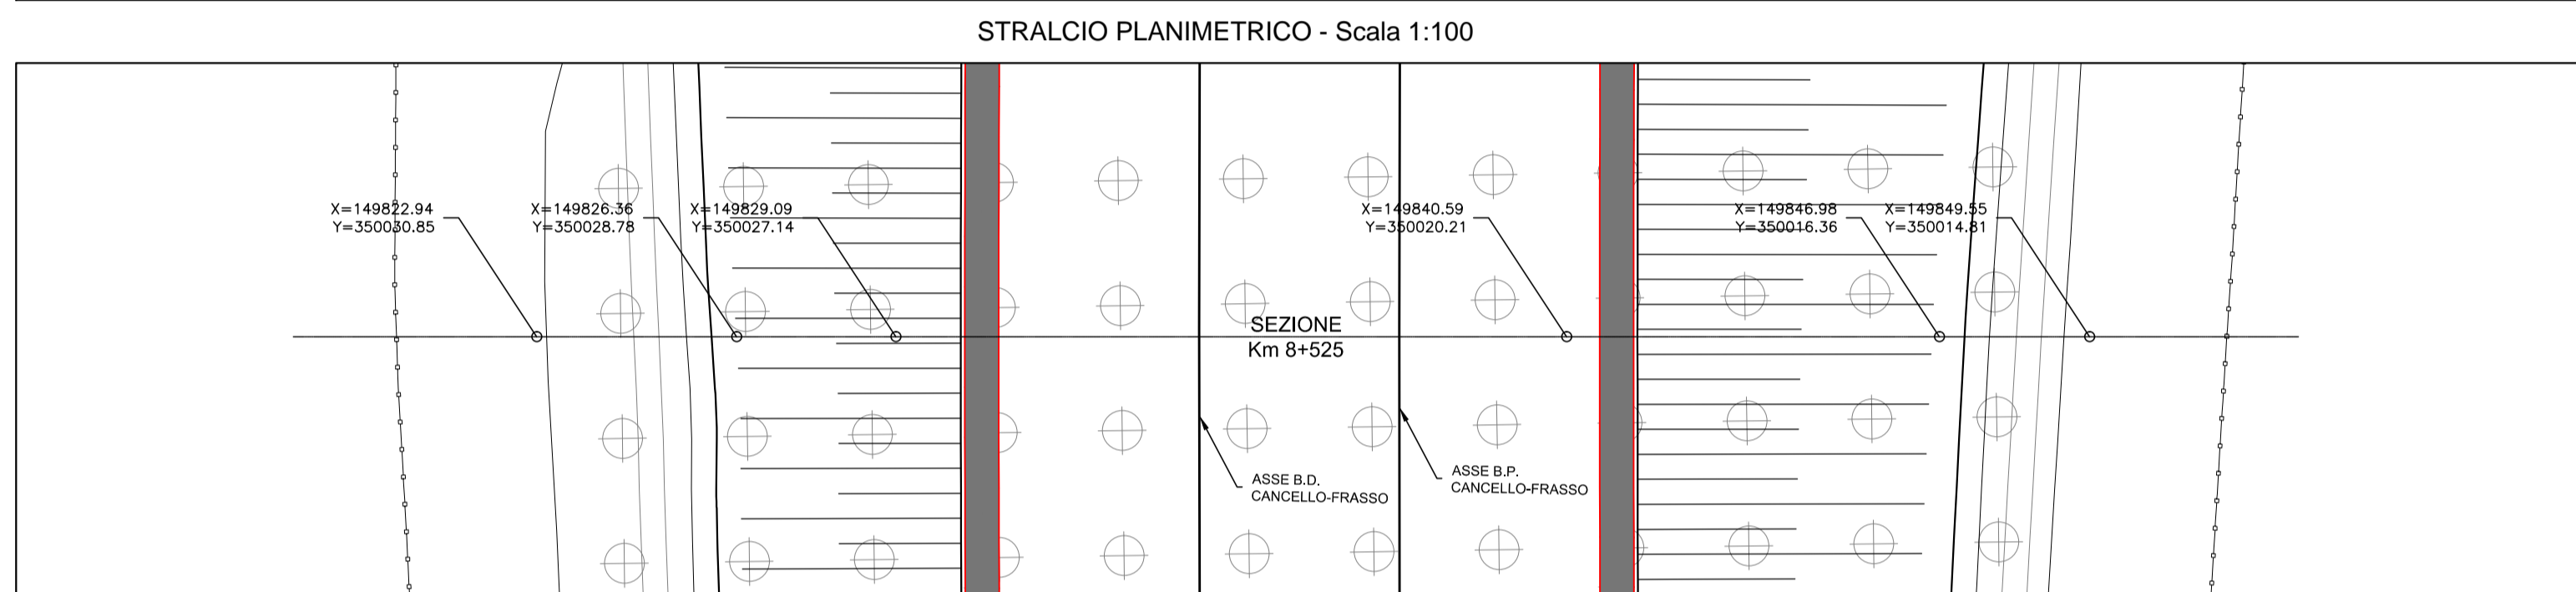

COMMITTENTE:  
**RFI**  
 RETE FERROVIARIA ITALIANA  
 GRUPPO FERROVIE DELLO STATO ITALIANE

DIREZIONE LAVORI:  
**ITALFERR**  
 GRUPPO FERROVIE DELLO STATO ITALIANE

APPALTATORE:  
**Chella**, **CONSORZIO CFT**, **PIZZAROTTI**

PROGETTAZIONE:  
 RAGGRUPPAMENTO TEMPORANEO PROGETTISTI  
**PIZZAROTTI**, **Sintagma**, **INTEBRA**

PROGETTISTA:  
 Ing. FEDERICO DURASTANTI

DIRETTORE DELLA PROGETTAZIONE:  
 Ing. PIETRO MAZZOLI  
 Responsabile integrazione fra le varie prestazioni specialistiche

**PROGETTO ESECUTIVO**

**ITINERARIO NAPOLI-BARI**  
**RADDOPPIO TRATTA CANCELLO-BENEVENTO**  
**1° LOTTO FUNZIONALE CANCELLO-FRASSO TELESINO E VARIANTE ALLA LINEA ROMA-NAPOLI VIA CASSINO NEL COMUNE MADDALONI**

GEOTECNICA  
 Sezioni di Monitoraggio tipo 2 e tracciamento capisaldi

APPALTATORE:  
 CONSORZIO CFT  
 IL DIRETTORE TECNICO  
 Geom. G. BIANCHI  
 22/09/2018

SCALA:  
 1:100

COMMESSA LOTTO FASE ENTE TIPO DOC. OPERA/DISCIPLINA PROGR. REV.  
 IF1N 01 E ZZ WA GE0005 002 A

Rev.	Descrizione	Redatto	Data	Verificato	Data	Approvato	Data	Autorizzato Data
A	Rev. iterativa ITF 07/09/18	E.Sellari	22/09/2018	F.Durastanti	22/09/2018	P.Mazzoli	22/09/2018	F.Durastanti

22/09/2018

File: IF1N.0.1.E.ZZ.WA.GE.00.0.5.002.A.dwg n. Elab.: