




Fasi di costruzione sezioni in affiancamento alla LS
Deviazione provvisoria LS RM-NA Via Cassino nel Comune di Maddaloni
scala 1:200

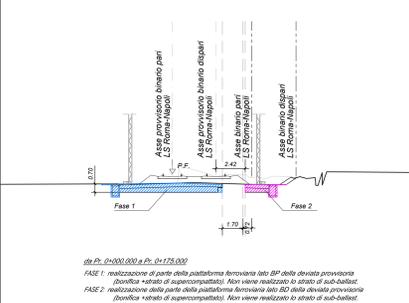


Fasi di costruzione sezioni in affiancamento alla LS
Variante RM-NA Via Cassino nel Comune di Maddaloni
scala 1:200

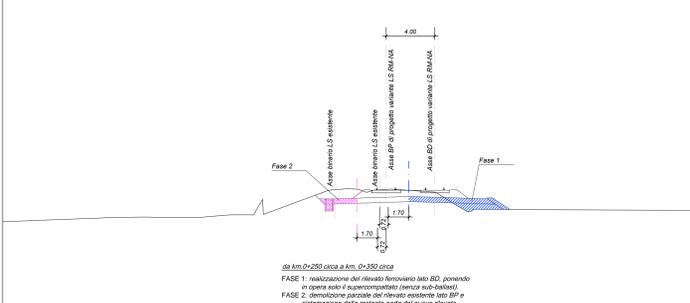













Fasi di costruzione sezioni in affiancamento alla LS
Linea Cancellò-Frasso Telesino
scala 1:200

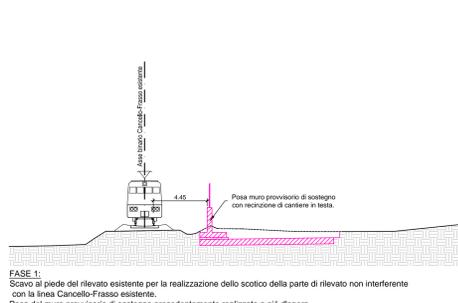





Fasi di costruzione sezioni in affiancamento alla LS
Variante RM-NA Via Cassino nel Comune di Maddaloni
scala 1:200

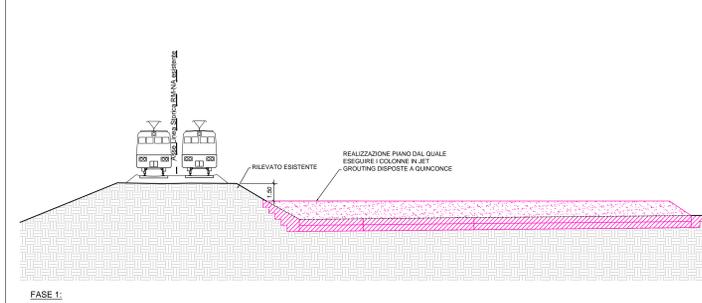

Fasi di costruzione sezioni in affiancamento alla LS
Linea Cancellò-Frasso Telesino
scala 1:200

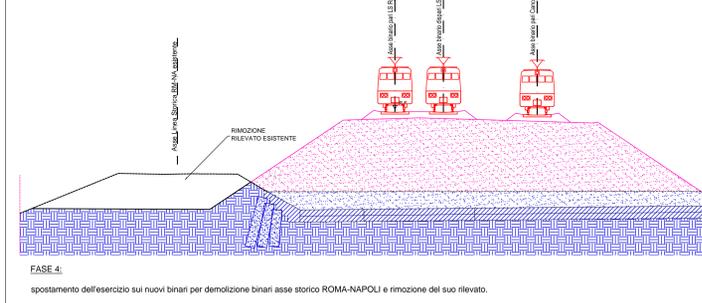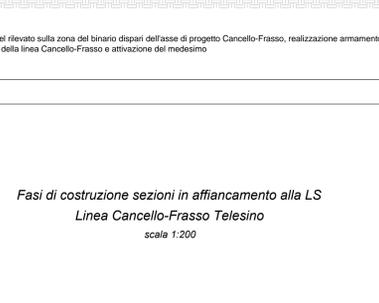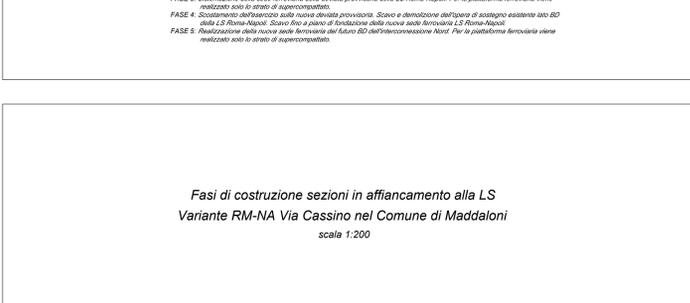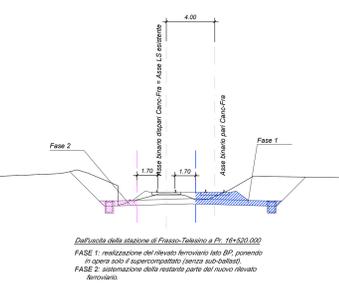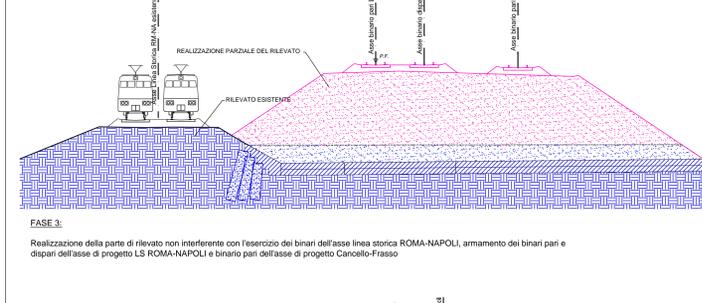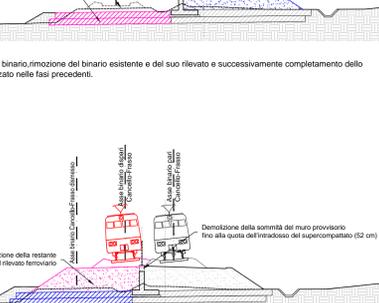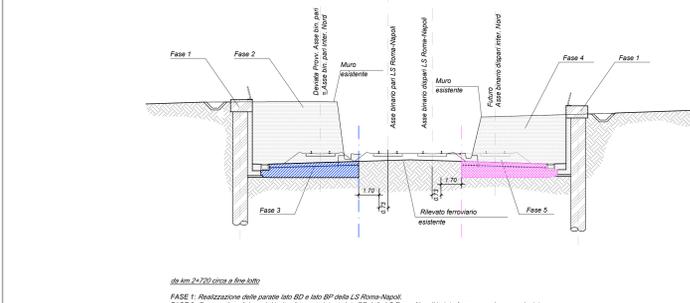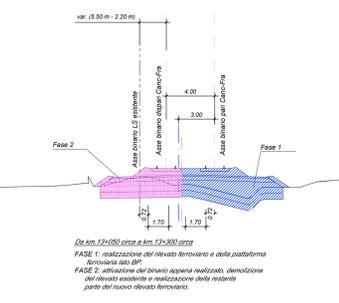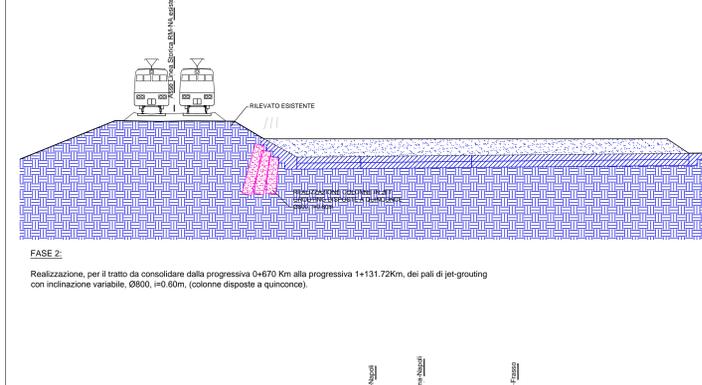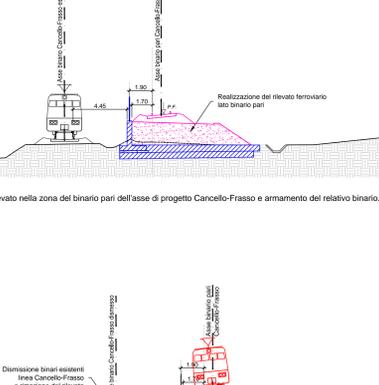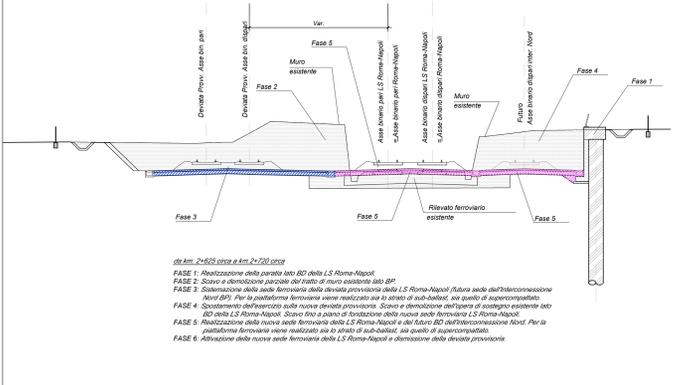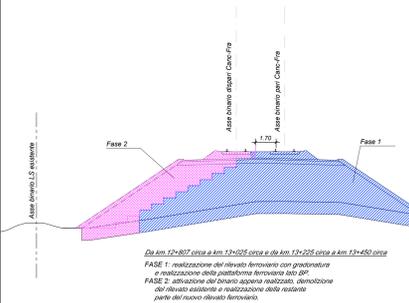

Fasi di costruzione sezioni in affiancamento alla LS
Linea Cancellò-Frasso Telesino
scala 1:200

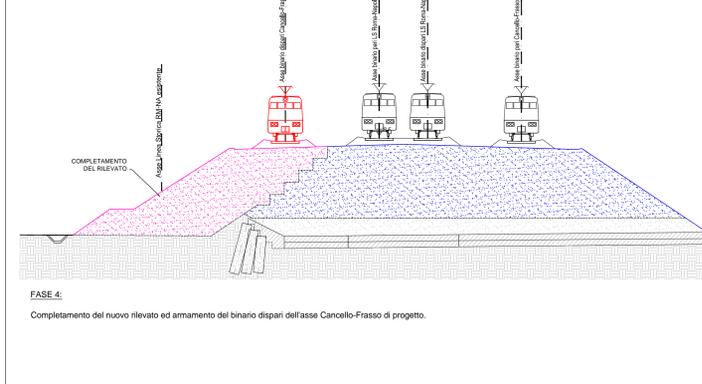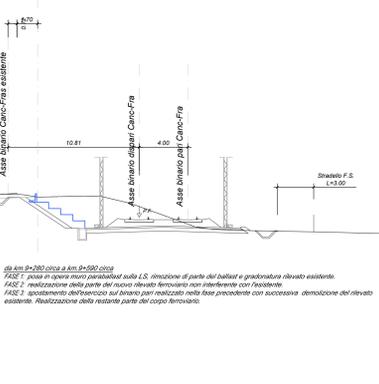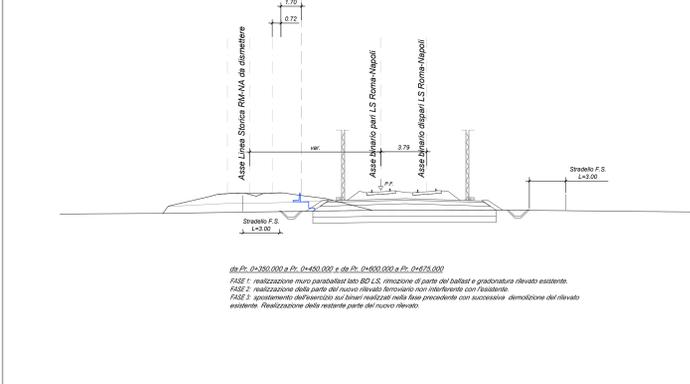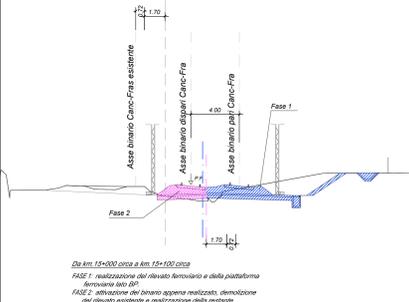

Note Generali

- Nel caso in cui in progetto, per la composizione della piattaforma ferroviaria è prevista la messa in opera del solo strato di supercompattato senza sub-ballast, in fase di PED verrà rilevata la quota del piano di regolamento del supercompattato esistente in modo tale che la realizzazione dell'allargamento della piattaforma sia realizzata posando il supercompattato in continuità con lo strato esistente.
- Nelle zone di congiunzione tra la nuova linea ferroviaria in progetto e la LS, lì dove le piattaforme ferroviarie coincidono, saranno svolti solo dei lavori di armamento in interruzione notturna.

COMMITTENTE: **RFI** INFRASTRUTTURE ITALIANE GRUPPO FERROVIARIO ITALIANO GRUPPO DELLO STATO ITALIANE

DIREZIONE LAVORI: **ITALFER** GRUPPO FERROVIE DELLO STATO ITALIANE

APPALTATORE: **CONSORZIO CFT** PIZZAROTTI

PROGETTAZIONE: **PIZZAROTTI** SINTLOGIMO LINTERRA

PROGETTISTA: Ing. LUCA DNELLI

DIRETTORE DELLA PROGETTAZIONE: Ing. PIETRO MAZZOLI

PROGETTO ESECUTIVO

ITINERARIO NAPOLI-BARI
RADDOPPIO TRATTA CANCELLÒ-BENEVENTO
1° LOTTO FUNZIONALE CANCELLÒ-FRASSO TELESINO E VARIANTE ALLA LINEA ROMA-NAPOLI VIA CASSINO NEL COMUNE MADDALONI

SEZIONI TIPO CORPO FERROVIARIO
Sezioni tipo in stretto affiancamento alla LS - Fasi Costruttive

COMMESSA	LOTTO	FASE	ENTE TIPO DOC.	OPERA/DISCIPLINA	PROGR.	REV.
IF1N	01	E	ZZ	WZ	IF0001	001

Rev.	Descrizione	Redatto	Data	Verificato	Data	Approvato	Data	Autizzato	Data
A	Emessa	S. Cagnoli	13/09/2018	L. Di Stefano	13/09/2018	P. Mazzoli	13/09/2018	L. Di Stefano	
B	Rev. Intervento IT 2018/18	S. Cagnoli	13/09/2018	L. Di Stefano	13/09/2018	P. Mazzoli	13/09/2018	L. Di Stefano	

File: IF1N.01.E.ZZ.WZ.F.00.0.1.001.B.dwg n. Elab.: 13/09/2018