


PLANIMETRIA  
SCALA 1:100

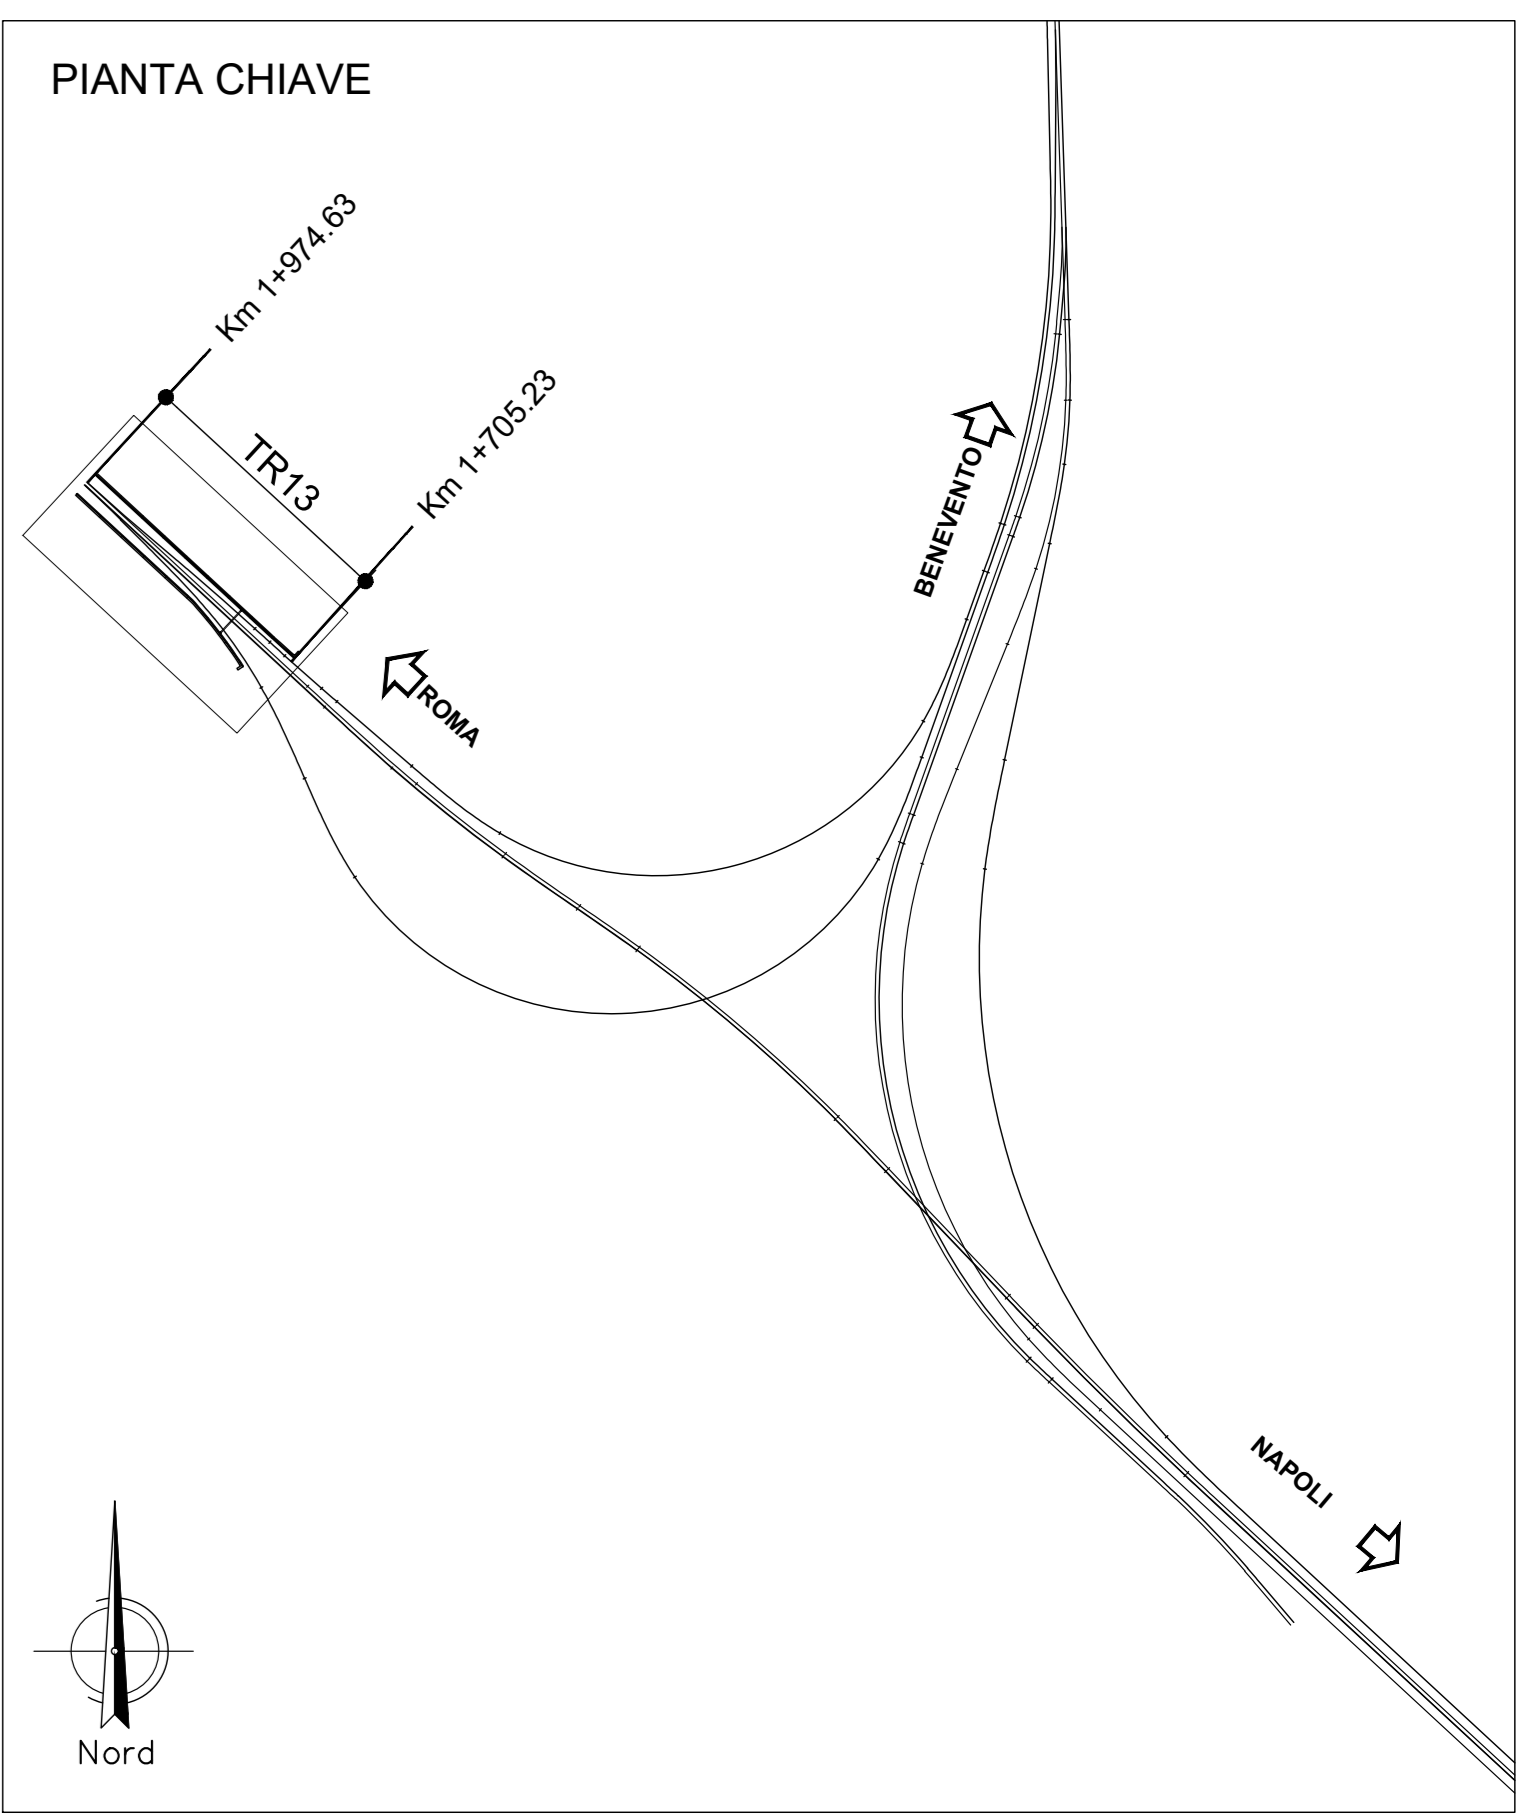

COMMITTENTE: **RFI** R.F.I. INFRASTRUTTURE FERROVIARIE ITALIANE - GRUPPO FERROVIE DELLO STATO ITALIANE

DIREZIONE LAVORI: **ITALFERR** GRUPPO FERROVIE DELLO STATO ITALIANE

APPALTATORE: **CONSORZIO CRT PIZZAROTTI**

PROGETTAZIONE: **PIZZAROTTI** (Ing. FEDERICO DURASTANI) | DIRETTORE DELLA PROGETTAZIONE: **PIZZAROTTI** (Ing. PIETRO MAZOLI)

PROGETTO ESECUTIVO

**ITINERARIO NAPOLI-BARI**  
**RADDOPPIO TRATTA CANCELLO-BENEVENTO**  
**1° LOTTO FUNZIONALE CANCELLO-FRASSO TELESINO E VARIANTE ALLA LINEA ROMA-NAPOLI VIA CASSINO NEL COMUNE MADDALONI**

RILEVATI E TRINCEE  
 Variante Linea Roma-Napoli via Cassino  
 Planimetria di progetto

APPALTATORE: **CONSORZIO CRT PIZZAROTTI** | SCALA: 1:200

COMMESSA	LOTTO	FASE	ENTE	TIPO DOC.	OPERA/DISCIPLINA	PROGR.	REV.												
I	F	1	N	0	1	E	Z	P	9	T	R	1	3	0	5	0	0	1	A

Rev.	Descrizione	Redatto	Data	Verificato	Data	Approvato	Data	Autorizzato	Data
A	Emessa	Scalabrini	10/07/2018	Pizzarotti	10/07/2018	Pizzarotti	10/07/2018		10/07/2018

File: IF IN 0.1.E ZZ P9.TR 13.0.001.A.dwg | In. Elab.