PLANIMETRIA DI PROGETTO DEL CANTIERE OPERATIVO SI4
SCALA 1:1000

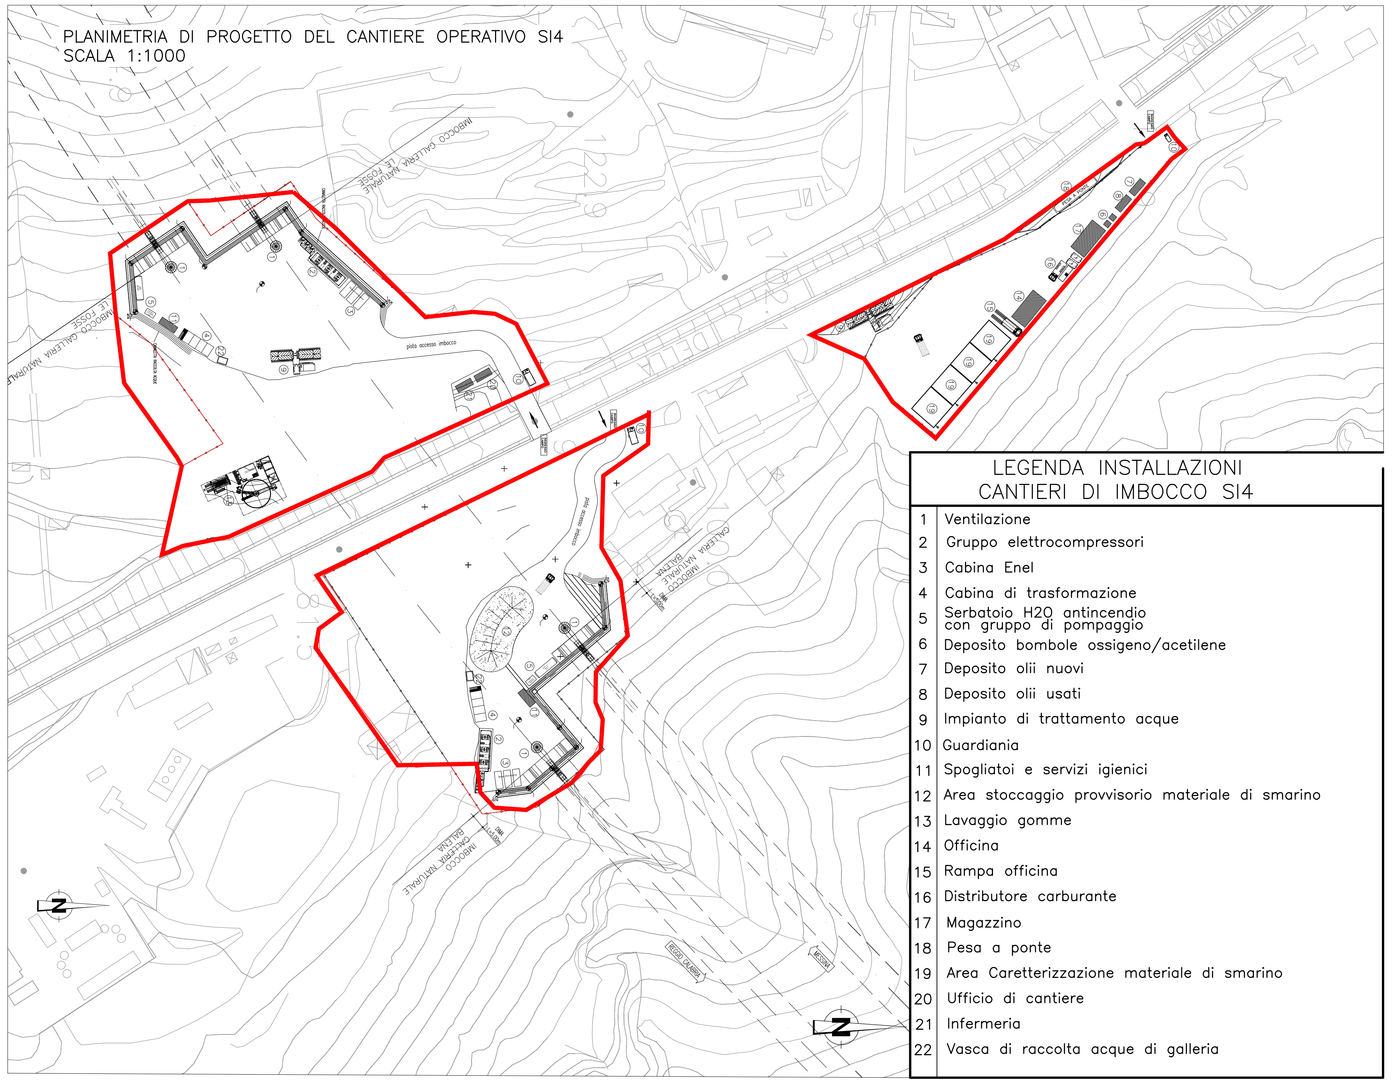

LEGENDA INSTALLAZIONI CANTIERI DI IMBOCCO SI4

1	Ventilazione
2	Gruppo elettrocompressori
3	Cabina Enel
4	Cabina di trasformazione
5	Serbatoio H2O antincendio con gruppo di pompaggio
6	Deposito bombole ossigeno/acetilene
7	Deposito olii nuovi
8	Deposito olii usati
9	Impianto di trattamento acque
10	Guardiania
11	Spogliatoi e servizi igienici
12	Area stoccaggio provvisorio materiale di smarino
13	Lavaggio gomme
14	Officina
15	Rampa officina
16	Distributore carburante
17	Magazzino
18	Pesa a ponte
19	Area Caretterizzazione materiale di smarino
20	Ufficio di cantiere
21	Infermeria
22	Vasca di raccolta acque di galleria

RIPRESA DA ELICOTTERO DELL'AREA DI INSEDIAMENTO DEL CANTIERE

FOTOINSERIMENTO – SISTEMAZIONE FINALE DELL'AREA DI CANTIERE

LEGENDA INSERIMENTI AMBIENTALI

MACCHIA ARBOREO ARBUSTIVA IN CONTESTO AGRICOLO (MAAA)

Vt Viburnum tinus
Qs Quercus suber
Cs Cytisus scoparius
Sj Spartium junceum
Oa Olea europaea var. oleaster
Ea Erica arborea
Cp Calicotome spinosa

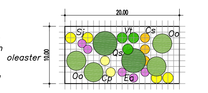

MACCHIA ARBOREO ARBUSTIVA IN CONTESTO NATURALE (MAAN)

Oa Olea europaea var. oleaster
Ce Coronilla emerus
Au Arbutus unedo
Rr Retama raetam
Qs Quercus suber
Jp Juniperus phoenicea

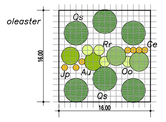

FASCIA ARBOREO ARBUSTIVA IN CONTESTO AGRICOLO (FAAA)

Oa Olea europaea var. oleaster
Ce Coronilla emerus
Mc Myrtus communis
Sj Spartium junceum
Jp Juniperus phoenicea

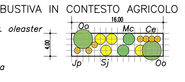

FASCIA ARBUSTIVA ALTA IN CONTESTO NATURALE (FAAN)

Au Arbutus unedo
Cs Cytisus scoparius
Rr Retama raetam
Ea Erica arborea
Mc Myrtus communis

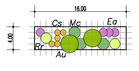

FASCIA ARBUSTIVA IN CONTESTO AGRICOLO (FAA)

Ce Coronilla emerus
Sj Spartium junceum
Lv Ligustrum vulgare

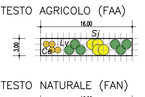

FASCIA ARBUSTIVA IN CONTESTO NATURALE (FAN)

Ce Coronilla emerus
Au Arbutus unedo
Ci Cistus incanus
Vt Viburnum tinus

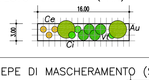

PALIFICATA VIVA (PV)

Talee

SIEPE DI MASCHERAMENTO (SM)

Cs Cytisus scoparius
Mc Myrtus communis
Lv Ligustrum vulgare
Rr Retama raetamm

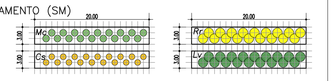

MACCHIA ARBUSTIVA MONOSPECIFICA DENSA (MAD)

Ea Erica arborea
Cv Cistus villosus
Ro Rosmarius officinalis
Rr Retama raetam
Cs Cytisus scoparius
So Salvia officinalis
Lv Ligustrum vulgare

NUCLEI ARBOREI MONOSPECIFICI (NA)

Pp Pinus pinea *Pb Pinus brutia* *Cn Citrus sinensis* *Oe Olea europea* *Cv Cupressus sempervirens*

SISTEMAZIONI ROTATORIE (SR)

Sj Spartium junceum *No Nerium oleander* *La Lavandula angustifolia*

INERBIMENTI

INERBIMENTO TECNICO | BIOSTUOIA | JIUTA | TELO PACCIAMANTE

BARRIERE ANTIRUMORE

H= 3m | H= 6m
H= 4m | INSONORIZZAZIONE
H= 5m | Perimetro cantiere

NOTE GENERALI

LEGENDA MITIGAZIONI IN FASE D'ESERCIZIO DEL CANTIERE

BARRIERE ANTIRUMORE

H= 3m
H= 4m
H= 5m
H= 6m
INSONORIZZAZIONE

INTERVENTI DI MITIGAZIONE AMBIENTALE

LAVAGGIO GOMME
IMPIANTO DI TRATTAMENTO ACQUE

QUADRO DI UNIONE

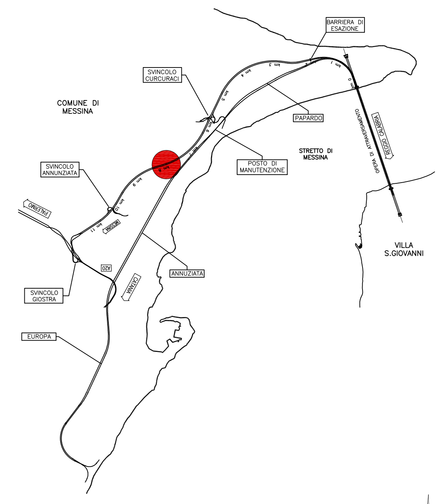

PLANIMETRIA LAYOUT DI CANTIERE IN FASE D'ESERCIZIO
SCALA 1:1000

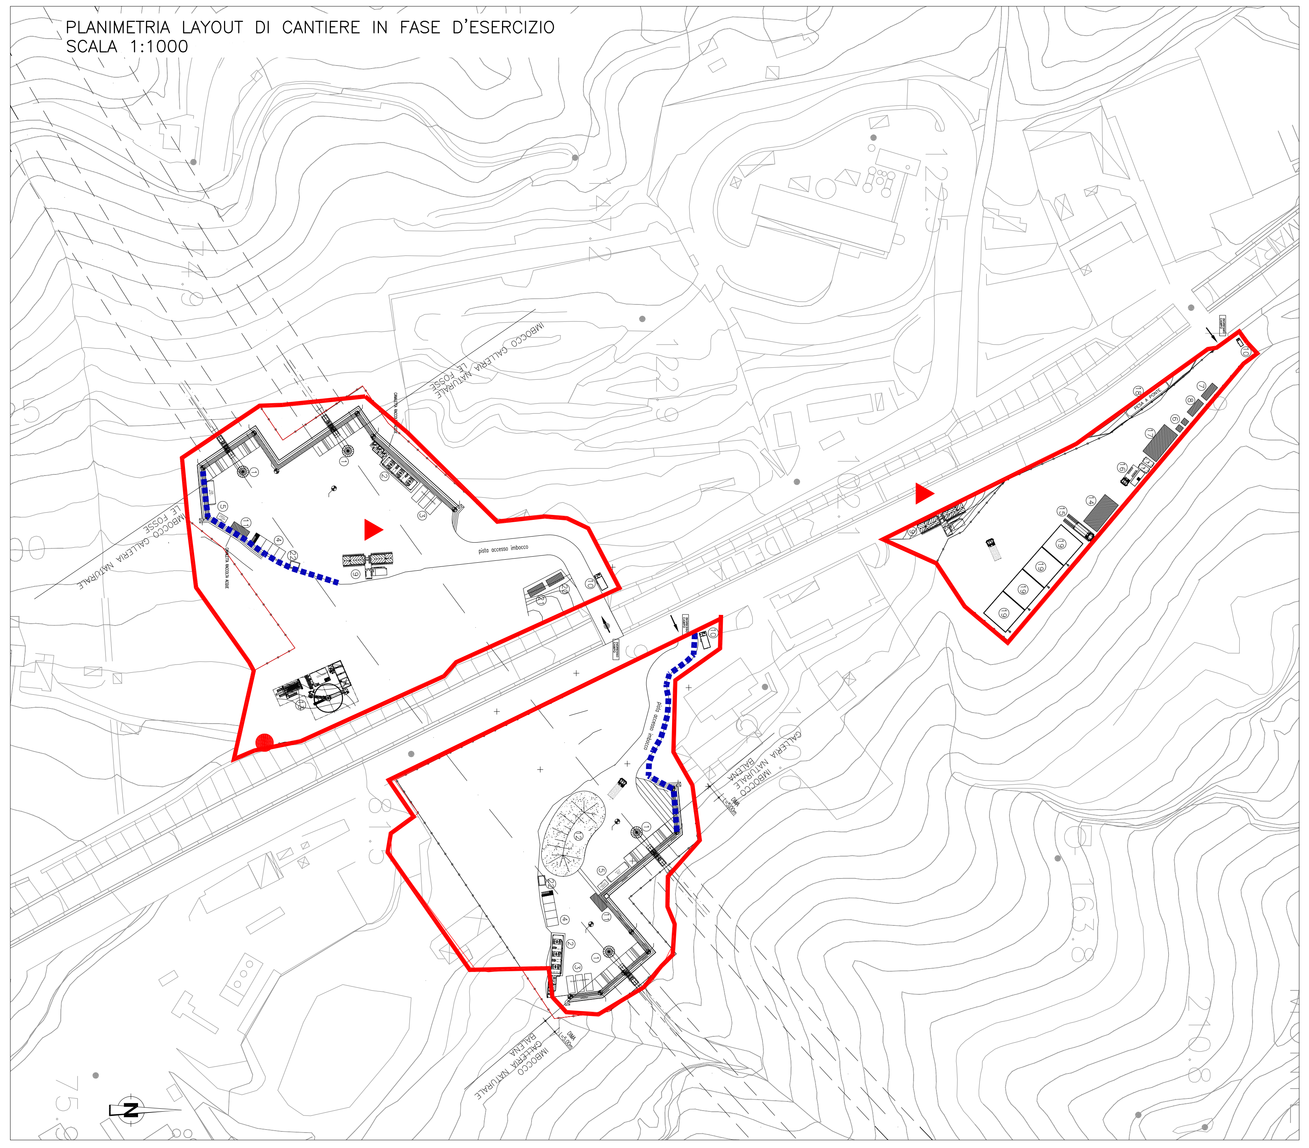

PLANIMETRIA INTERVENTO DI INSERIMENTO E RISPRISTINO AMBIENTALE
SCALA 1:1000

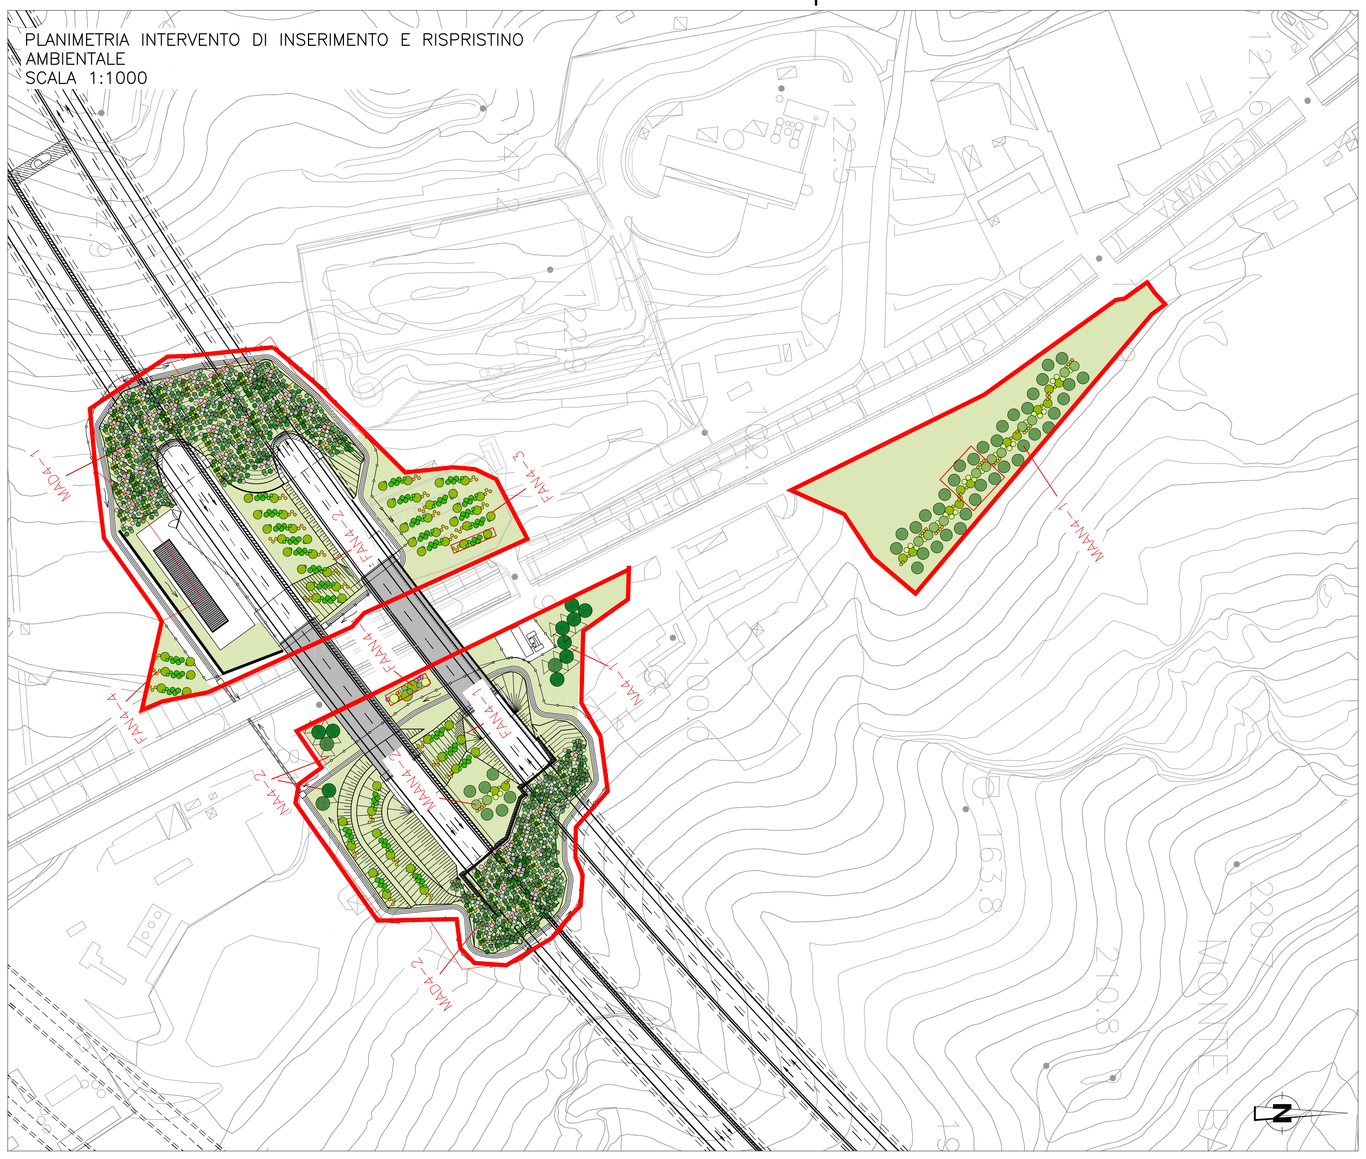

Stretto di Messina

Concessionaria per la progettazione, realizzazione e gestione del collegamento stabile tra la Sicilia e il Continente
Organismo di Diritto pubblico
(Legge n° 1158 del 17 dicembre 1971, modificata dal D.Lgs. n° 114 del 24 aprile 2003)

EurolinK

PONTE SULLO STRETTO DI MESSINA

PROGETTO DEFINITIVO

EUROLINK S.C.p.A.
IMPREGILO S.p.A. (Mandataria)
SOCIETA' ITALIANA PER CONDOTTE D'ACQUA S.p.A. (Mandante)
COOPERATIVA MURATORI E CEMENTISTI - C.M.C. di Ravenna Soc. Coop. a.r.l. (Mandante)
SACYR S.A.U. (Mandante)
ISHIKAWAJIMA - HARIMA HEAVY INDUSTRIES CO. Ltd. (Mandante)
A.C.I. S.C.P.A. - CONSORZIO STABILE (Mandante)

IL PROGETTISTA	IL CONTRAENTE GENERALE	STRETTO DI MESSINA	STRETTO DI MESSINA
Dott. Ing. D. Spogliarini Ordine Ingegneri Milano n° 20953	Project Manager (Ing. P.P. Marcheselli)	Direttore Generale e RUP Validazione (Ing. G. Fiammenghi)	Amministratore Delegato (Dott. P. Ciucci)
Dott. Ing. E. Pagani Ordine Ingegneri Milano n° 15408			

GENERALE

AM0140_F0

AMBIENTE

STUDIO DI IMPATTO AMBIENTALE

QUADRO DI RIFERIMENTO PROGETTUALE

SICILIA – CARATTERIZZAZIONE CANTIERE OPERATIVO – SI4

CODICE: C G 0 7 0 0 P P Z D G A M I A Q 2 0 0 0 0 0 0 3 5 F0 — SCALA: VARIE

REV.	DATA	DESCRIZIONE	REDATTO	VERIFICATO	APPROVATO
F0	20/06/2011	EMISSIONE FINALE	M.BATTISTON	M.SALOMONE	D.SPOGLIANI

NOME DEL FILE: AM0140_F0.dwg