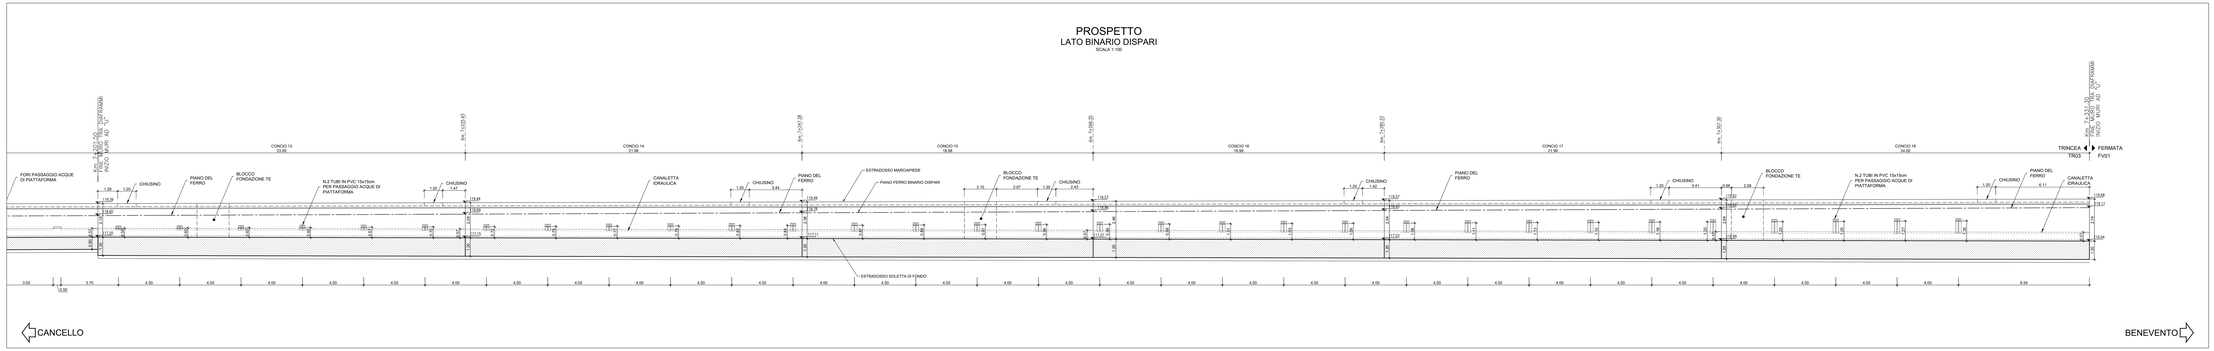

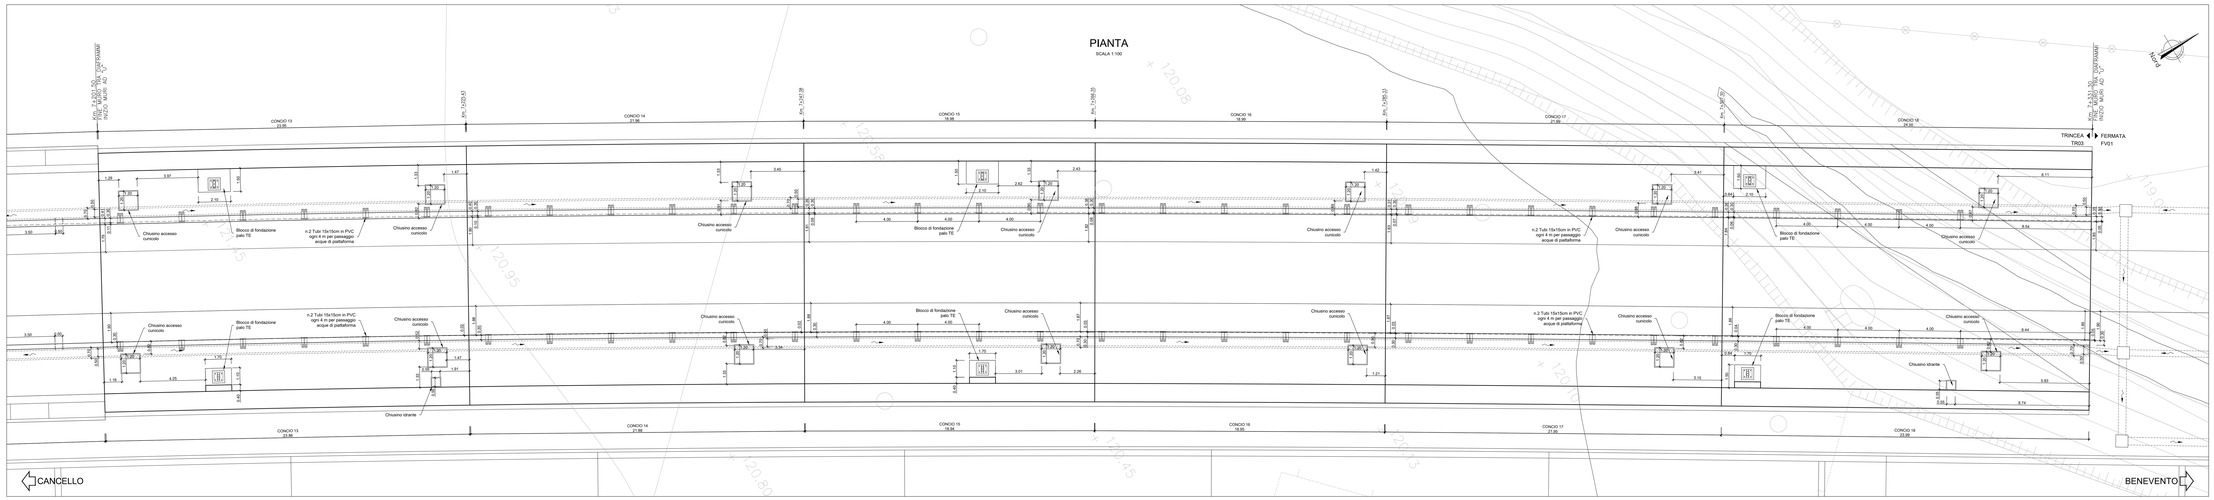

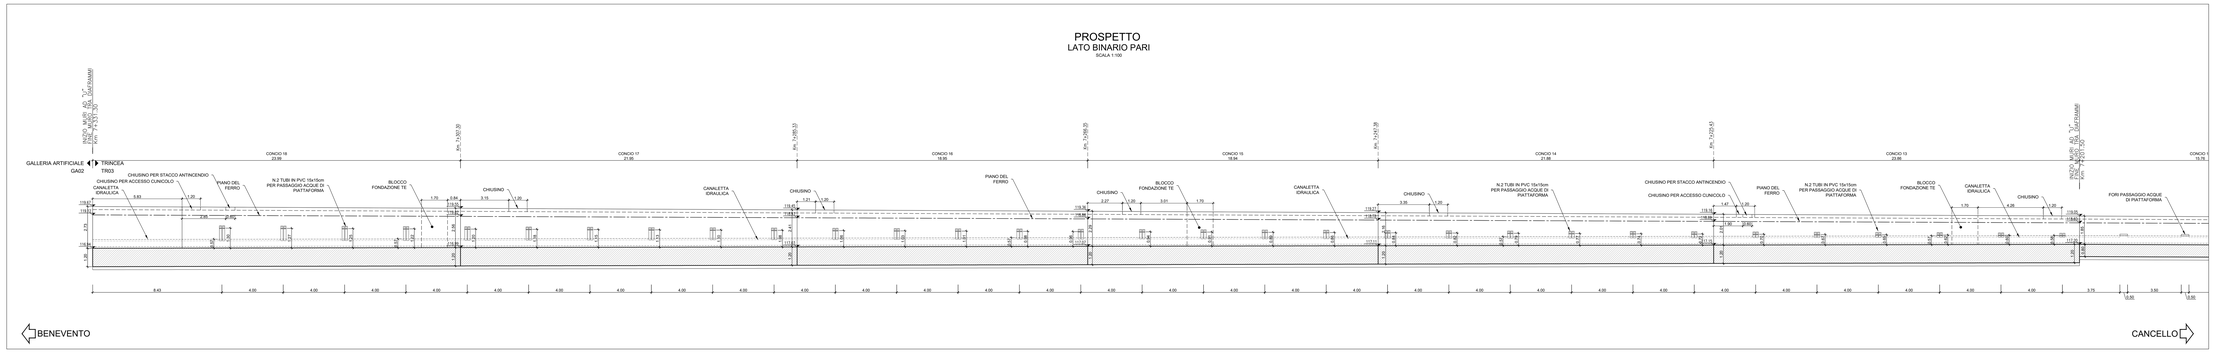

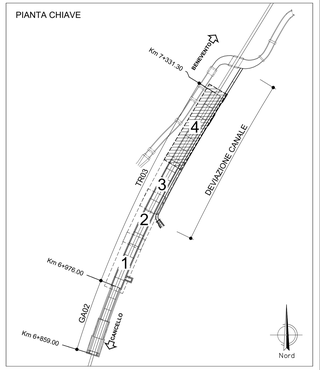

COMMITTENTE:

RFI RETE FERROVIARIA ITALIANA
GRUPPO FERROVIE DELLO STATO ITALIANE

DIREZIONE LAVORI:

ITALFERR
GRUPPO FERROVIE DELLO STATO ITALIANE

APPALTATORE:

PROGETTAZIONE:	PROGETTISTA:	DIRETTORE DELLA PROGETTAZIONE:
RAGGRUPPAMENTO TEMPORANEO PROGETTISTI IZZI&IOTTI SINGOMA INTERRA	Ing. FEDERICO DURASTANTI	Ing. PIETRO MAZZOLI Responsabile integrazione fra le varie prestazioni specialistiche

PROGETTO ESECUTIVO

ITINERARIO NAPOLI-BARI
RADDOPPIO TRATTA CANCELLO-BENEVENTO
I° LOTTO FUNZIONALE CANCELLO-FRASSO TELESINO E VARIANTE ALLA LINEA ROMA-NAPOLI VIA CASSINO NEL COMUNE MADDALONI

RILEVATI E TRINCEE

TR03 - Trincea di imbocco alla Galleria Monte Aglio lato Roma dal km 6+976,00 al km 7+331,30
Sistemazione interna: pianta e sezioni longitudinali - tav.4 di 4

APPALTATORE
CONSORZIO CFT
IL DIRETTORE TECNICO
Geom. C. BIANCHI
13/09/2018

SCALA: 1:100

COMMESSA	LOTTO	FASE	ENTE	TIPO DOC.	OPERA/DISCIPLINA	PROGR.	REV.
IF1N	01	E	ZZ	BA	TR0300	005	B

Rev.	Descrizione	Redatto	Data	Verificato	Data	Approvato	Data	Autorizzato Data
A	Emissione	G.Calvagni	19/07/2018	F.Durastanti	19/07/2018	P.Mazzoli	19/07/2018	F.Durastanti
B	Rev. tariffario ITF 29/06/18	S.Pacoli	13/09/2018	F.Durastanti	13/09/2018	P.Mazzoli	13/09/2018	
								13/09/2018

File: IF1N.01.1.E.ZZ.BA.TR.03.0.0.005.B.dwg

n. Elab.: