PROFILO IDRAULICO: Post-Operam

SCALA 1:500/100

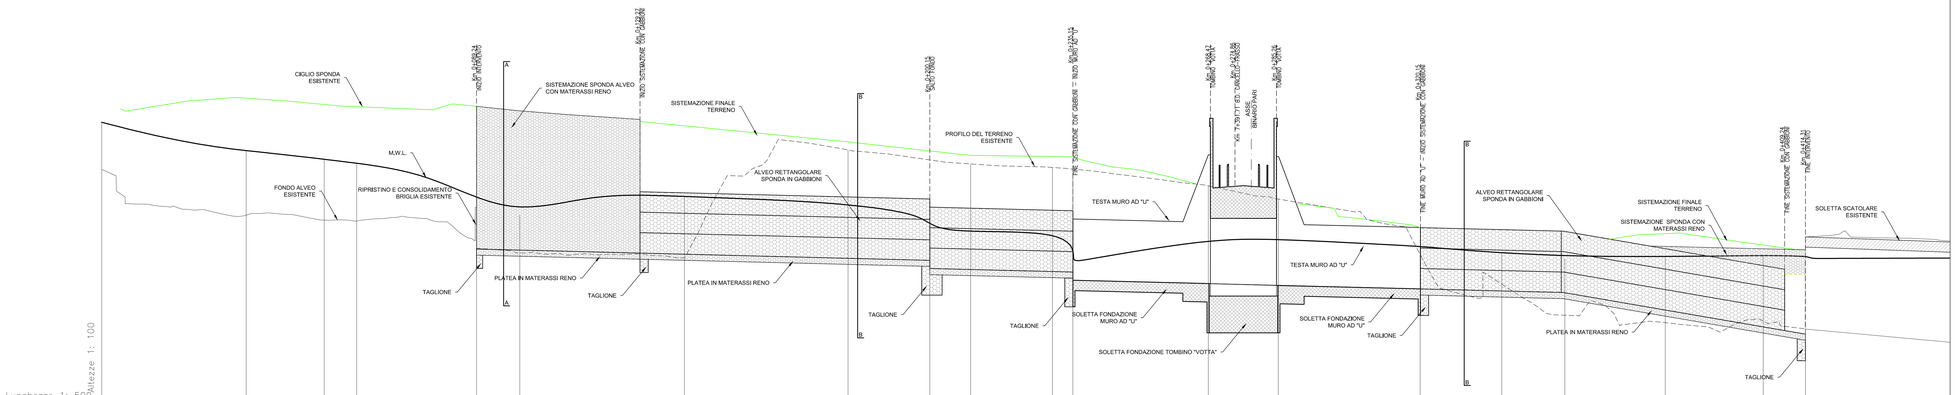

No. SEZIONI	1	2	3	4	5	6	7	8	9	10	11	12	13	14	15	16
QUOTE TERRENO	119.35	117.11	116.67	116.83	115.49	115.27	115.03	120.30	119.75	119.62	119.45	119.37	118.55	117.90	115.19	113.74	112.22	112.47	111.85	111.93	111.29
QUOTE SCORRIMENTO				115.46	115.41	115.20	115.00	114.90	114.45	114.35	113.53	113.76	113.68	113.50	113.40	113.33	112.47	111.65			
DISTANZE PARZIALI		19.08	7.94	29.31	10.59	40.28	40.01	20.00	10.00	20.00	5.00	33.12	17.13	34.68	19.95	15.43	24.56	23.96	10.33		
DISTANZE PROGRESSIVE	0.00	32.94	52.02	59.97	89.27	99.86	140.14	180.14	200.15	210.14	230.14	235.15	268.26	285.40	320.08	340.03	355.15	380.02	403.98	414.31	
M.W.L.	120.28	119.65	119.66	117.72	118.03	117.65	116.25	116.42	116.17	115.96	115.96	115.58	115.25	114.99	115.07	115.17					
PENDENZA					0.005			0.005			0.005			0.025			0.035				

COMMITTENTE:

RFI RETE FERROVIARIA ITALIANA
GRUPPO FERROVIE DELLO STATO ITALIANE

DIREZIONE LAVORI:

ITALFERR
GRUPPO FERROVIE DELLO STATO ITALIANE

APPALTATORE:

CONSORZIO CFT
PIZZAROTTI

PROGETTAZIONE:	PROGETTISTA:	DIRETTORE DELLA PROGETTAZIONE:
RAGGRUPPAMENTO TEMPORANEO PROGETTISTI PIZZAROTTI Sintagma INTERRA	Ing.FEDERICO DURASTANTI	Ing. PIETRO MAZZOLI Responsabile integrazione fra le varie prestazioni specialistiche

PROGETTO ESECUTIVO

ITINERARIO NAPOLI-BARI
RADDOPPIO TRATTA CANCELLO-BENEVENTO
I° LOTTO FUNZIONALE CANCELLO-FRASSO TELESINO E VARIANTE ALLA LINEA ROMA-NAPOLI VIA CASSINO NEL COMUNE MADDALONI

IDROLOGIA E IDRAULICA

ID02-Fosso Votta al Km 7+391,727: profilo idraulico di progetto

APPALTATORE	SCALA:
CONSORZIO CFT IL DIRETTORE TECNICO Geom. C. BIANCHI Ottobre 2018	1:500/100

COMMESSA	LOTTO	FASE	ENTE	TIPO DOC.	OPERA/DISCIPLINA	PROGR.	REV.
IF1N	01	E	ZZ	FZ	ID0202	001	B

Rev.	Descrizione	Redatto	Data	Verificato	Data	Approvato	Data	Autorizzato Data
A	Emissione	G.Calcagni	10/07/2018	F.Durastanti	10/07/2018	P.Mazzoli	10/07/2018	F.Durastanti
B	Recepimento istruttoria	G.Calcagni	Ottobre 2018	F.Durastanti	Ottobre 2018	P.Mazzoli	Ottobre 2018	Ottobre 2018

File: IF1N.0.1.E.ZZ.FZ.ID.02.0.2.001.B.dwg

n. Elab.: