


- LEGENDA INTERVENTI DI MITIGAZIONE IN FASE DI ESERCIZIO DELL'OPERA
- OPERE A VERDE
  - TAPPETINI SOTTO BALLAST
  - SILENZIAMENTO IMBROCCI GALLERIE
  - VASCA DI TRATTAMENTO - STRADA
  - VASCA DI TRATTAMENTO - FERROVIA
  - BARRIERE ANTIRUMORE H= 3m
  - BARRIERE ANTIRUMORE H= 4m
  - BARRIERE ANTIRUMORE H= 5m
  - BARRIERE ANTIRUMORE H= 6m
  - IMPIANTO DI TRATTAMENTO ACQUE
  - LAVAGGIO GOMME

- LEGENDA MITIGAZIONI IN FASE DI COSTRUZIONE DELL'OPERA
- STRUTTURE ARBOREO ARBUSTIVE DI MASCHERAMENTO (SAAM1)
- STRUTTURE ARBOREO ARBUSTIVE DI MASCHERAMENTO (SAAM2)
- FASCIA ARBOREO ARBUSTIVA DI MASCHERAMENTO (FAAM)
- INERIMENTI
- BARRIERE ANTIRUMORE
- IMPIANTO DI TRATTAMENTO ACQUE
- LAVAGGIO GOMME

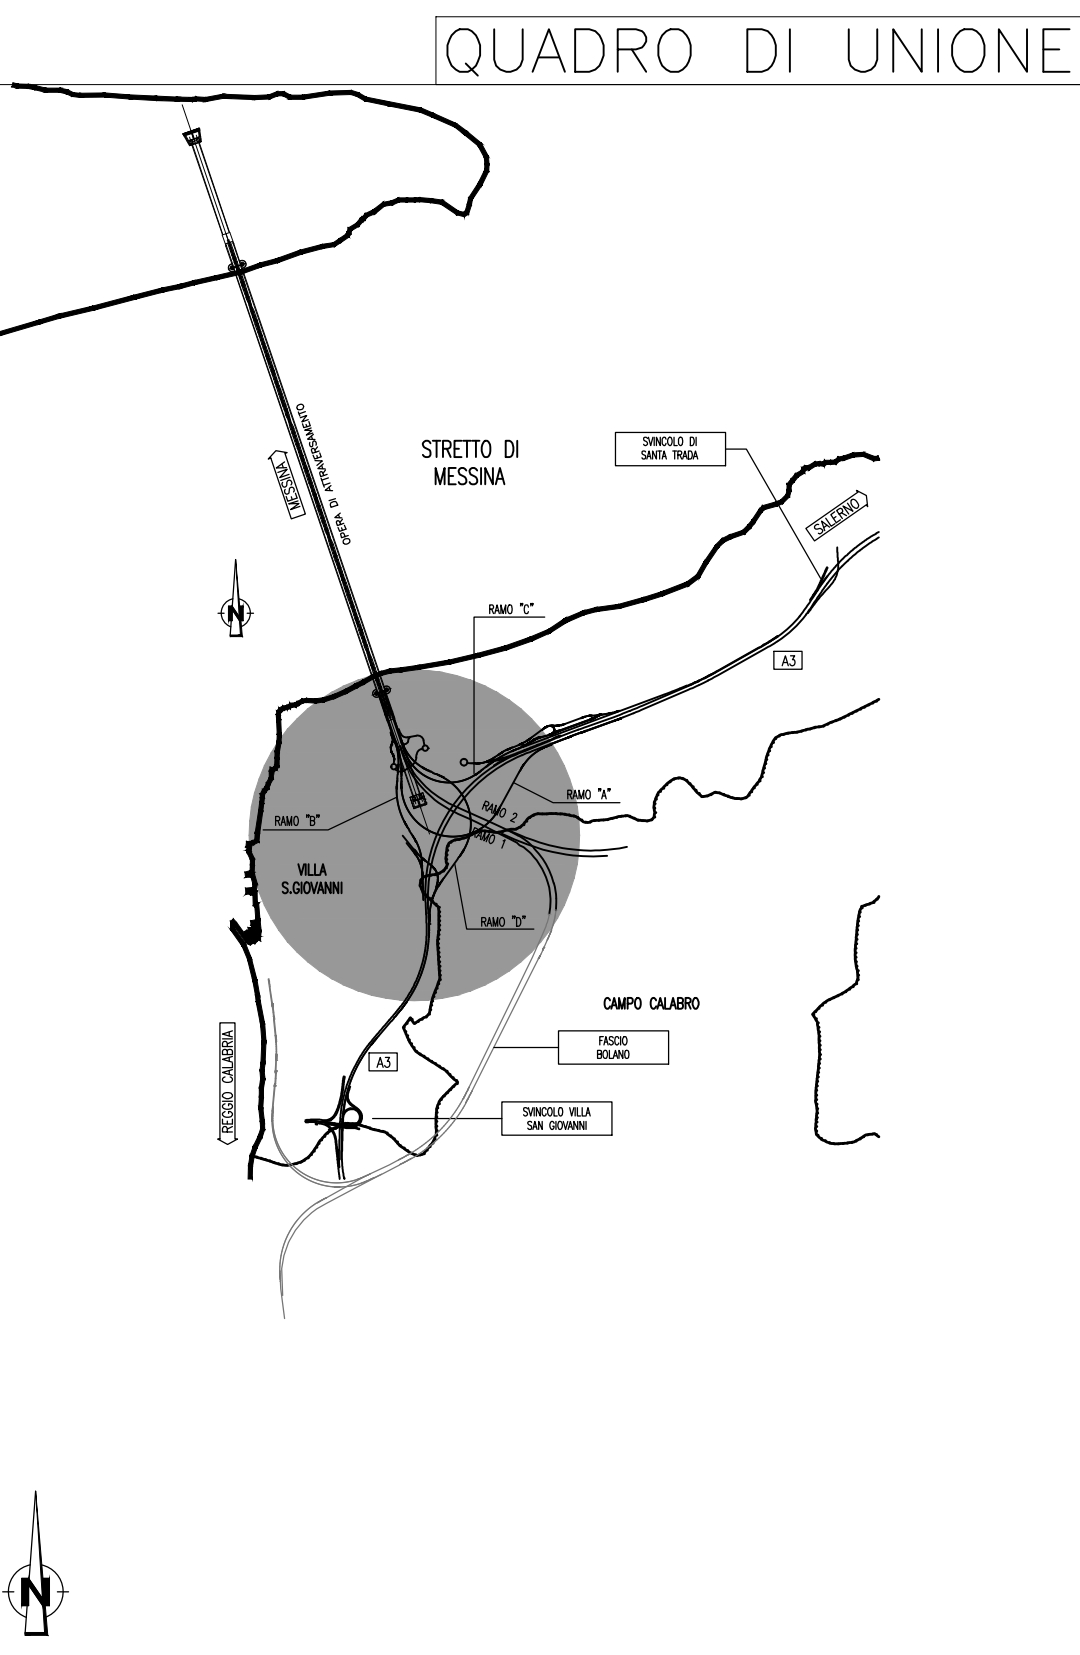

**Stretto di Messina**

Concessionari per la progettazione, realizzazione e gestione del collegamento stabile tra la Sicilia e il Continente  
Operatore di Anfo autostradale  
(Legge n° 1158 del 17 dicembre 1971, modificata dal D.Lgs. n° 114 del 24 aprile 2003)

**PONTE SULLO STRETTO DI MESSINA**

PROGETTO DEFINITIVO

**EUROLINK S.C.p.A.**  
SOCIETÀ ITALIANA PER CONDOTTE D'ACQUA S.p.A. (Mandatante)  
COOPERATIVA MURATORI E CEMENTISTI - C.M.C. di Ravenna Soc. Coop. a.r.l. (Mandatante)  
SACYR S.A.U. (Mandatante)  
ISHIKAWAJIIMA - HARIIMA HEAVY INDUSTRIES CO. Ltd. (Mandatante)  
A.C.I. S.C.P.A. - CONSORZIO STABILE (Mandatante)

<p>IL PROGETTISTA</p> <p>Dott. Ing. D. Spogliani Ordine Ingegneri Milano n° 220953</p> <p>Dott. Ing. E. Pognani Ordine Ingegneri Milano n° 15408</p>	<p>IL CONTRAENTE GENERALE</p> <p>Project Manager (Ing. P.P. Marcheselli)</p>	<p>STRETTO DI MESSINA</p> <p>Direttore Generale e RUP Validazione (Ing. G. Fiammenghi)</p>	<p>STRETTO DI MESSINA</p> <p>Amministratore Delegato (Dott. P. Ciucci)</p>
--	--	--	--

**GENERALE** AM0152\_F0

AMBIENTE

STUDIO DI IMPATTO AMBIENTALE

QUADRO DI RIFERIMENTO PROGETTUALE

MITIGAZIONI - CALABRIA - CARTA DI SINTESI DELLE MITIGAZIONI - FG 1/2

<p>CODICE</p> <p>C G 0 7 0 0 P G 5 D G A M I A Q 2 0 0 0 0 0 0 1 F O V A R E</p>	<p>SCALA</p> <p>1:5000</p>
<p>REV. DATA</p> <p>FO 20/06/2011</p>	<p>DESCRIZIONE</p> <p>EMISSIONE FINALE</p>
<p>REDAZIONE</p> <p>M. BATTISTON</p>	<p>VERIFICATO</p> <p>M. SALOMONE</p>
<p>APPROVATO</p> <p>D. SPOGLIANI</p>	<p>APPROVATO</p> <p>D. SPOGLIANI</p>

NOOME DEL FILE: AM0152\_F0.dwg