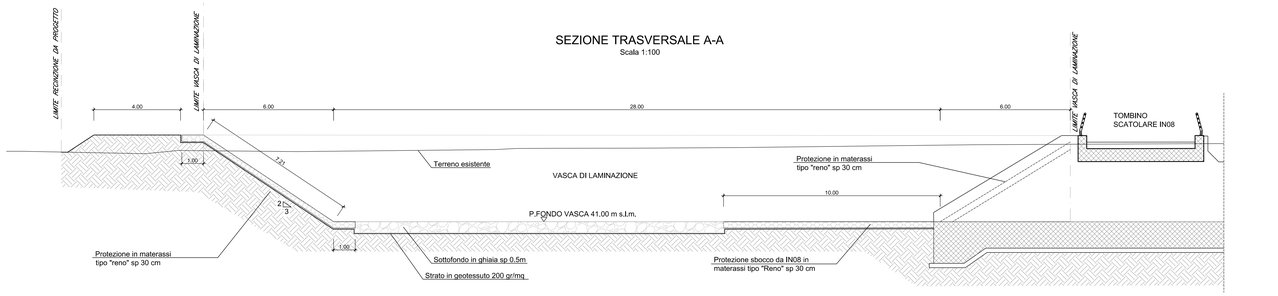

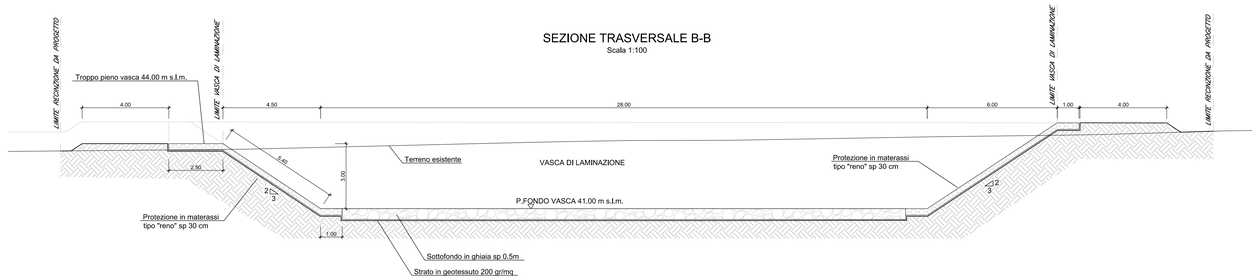

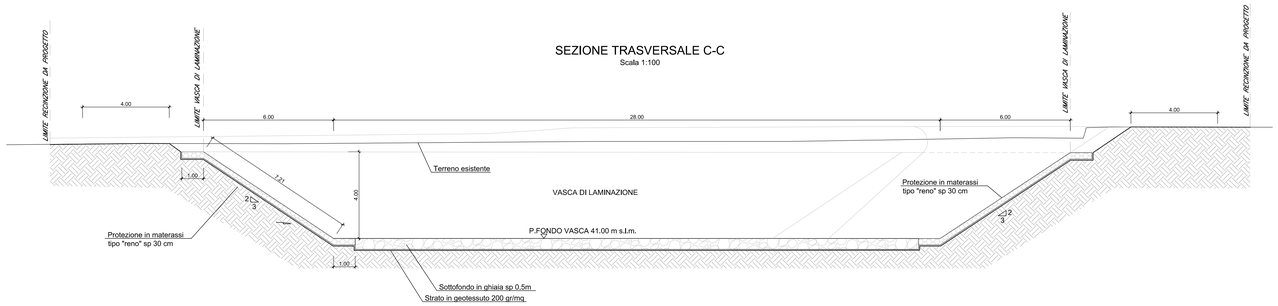

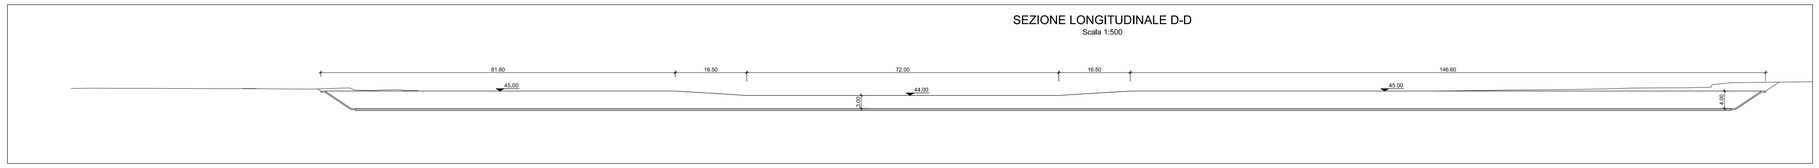

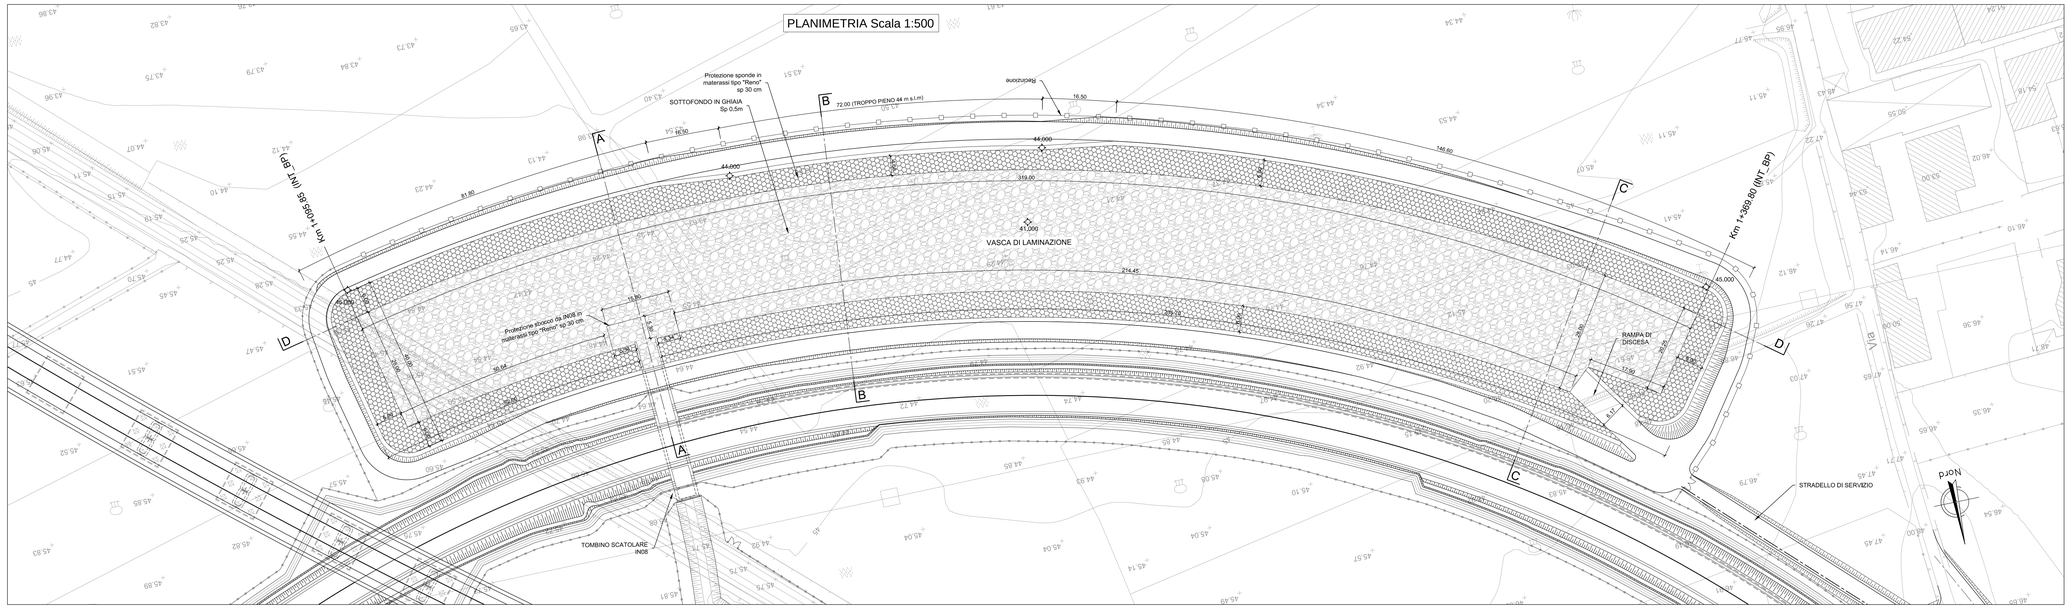

DESCRIZIONE MATERASSO TIPO RENO

Scala 1:50

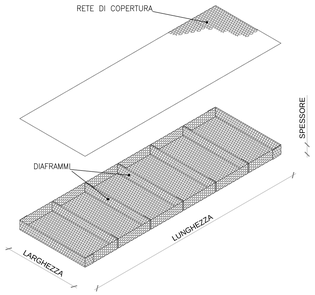

GABBIONI E MATERASSI

–> MATERASSI METALLICI TIPO "RENO" CONFEZIONATI CON RETE METALLICA A DOPPIA TORSIONE A FORTE ZINCATURA (UNI 8018) CON MAGLIA 6x8 E FILO DI 2,2 mm, AVENTI SPESSORE DI 30 cm. – PESO SPECIFICO PIETRAME 2400 kg/mc – PEZZATURA 80–120 mm.
–> INTERPOSIZIONE TRA MATERASSO E TERRENO DI GEOTESSUTO 200gr/mq

–> GABBIONI METALLICI A SCATOLA CONFEZIONATI CON RETE METALLICA A DOPPIA TORSIONE A FORTE ZINCATURA (UNI 8018) CON MAGLIA 8x10 E FILO NON INFERIORE A 2,7 mm, AVENTI SPESSORE DI 100 cm. – PESO SPECIFICO PIETRAME 2400 kg/mc – PEZZATURA 120–200 mm.

POSA DEI MATERASSI TIPO RENO ASSEMBLATI E RIEMPIMENTO

Scala 1:50

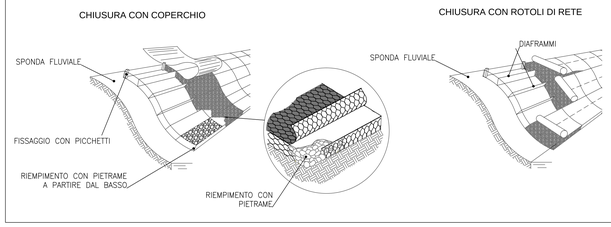

COMMITTENTE:

RFI RETE FERROVIARIA ITALIANA
GRUPPO FERROVIE DELLO STATO ITALIANE

DIREZIONE LAVORI:

ITALFERR
GRUPPO FERROVIE DELLO STATO ITALIANE

APPALTATORE:

CONSORZIO CFT
PIZZAROTTI

PROGETTAZIONE:	PROGETTISTA:	DIRETTORE DELLA PROGETTAZIONE:
RAGGRUPPAMENTO TEMPORANEO PROGETTISTI PIZZAROTTI Sintagma INTESRA	Ing.FEDERICO DURASTANTI	Ing. PIETRO MAZZOLI Responsabile integrazione fra le varie prestazioni specialistiche

PROGETTO ESECUTIVO

ITINERARIO NAPOLI-BARI
RADDOPPIO TRATTA CANCELLO-BENEVENTO
I° LOTTO FUNZIONALE CANCELLO-FRASSO TELESINO E VARIANTE ALLA LINEA ROMA-NAPOLI VIA CASSINO NEL COMUNE MADDALONI

IDROLOGIA E IDRAULICA

Vasca di laminazione su binario pari Interconnessione Nord: piante, sezioni e dettagli

APPALTATORE		SCALA:
CONSORZIO CFT IL DIRETTORE TECNICO Geom. C. BIANCHI Ottobre 2018		varie

COMMESSA	LOTTO	FASE	ENTE	TIPO DOC.	OPERA/DISCIPLINA	PROGR.	REV.
IF1N	01	E	ZZ	PZ	ID0002	005	B

Rev.	Descrizione	Redatto	Data	Verificato	Data	Approvato	Data	Autorizzato Data
A	Emissione	G.Catragni	10/07/2018	F.Durastanti	10/07/2018	P.Mazzoli	10/07/2018	F.Durastanti
B	Recepimento istruttoria	G.Catragni	Ottobre 2018	F.Durastanti	Ottobre 2018	P.Mazzoli	Ottobre 2018	
								Ottobre 2018

File: IF1N.0.1.E.ZZ.PZ.ID.00.0.2.005.B.dwg | n. Elab.: