




ASSE CF_BD		Vp_BD.7	
X	148998.676	Xfin	25.378631
Y	346815.923	Yfin	4.247531
R(m)	-4000.000	V(m/h)	180
Sv(m)	1267.706	Lr(m)	60.000
Alfa	20.176171	m(m)	0.037
Alfa_tot	21.131100	H(m/m)	60.0
Tarso	639.212		
DATI CINEMATICI CURVA			
Vmax(m/h)	180	d/(m/m)	50.000
Vmin(m/h)	80	d/(m/m)	1.000
K(m/m)	35.580	d/(m/m)	29.650
G(m/m)	41.120		

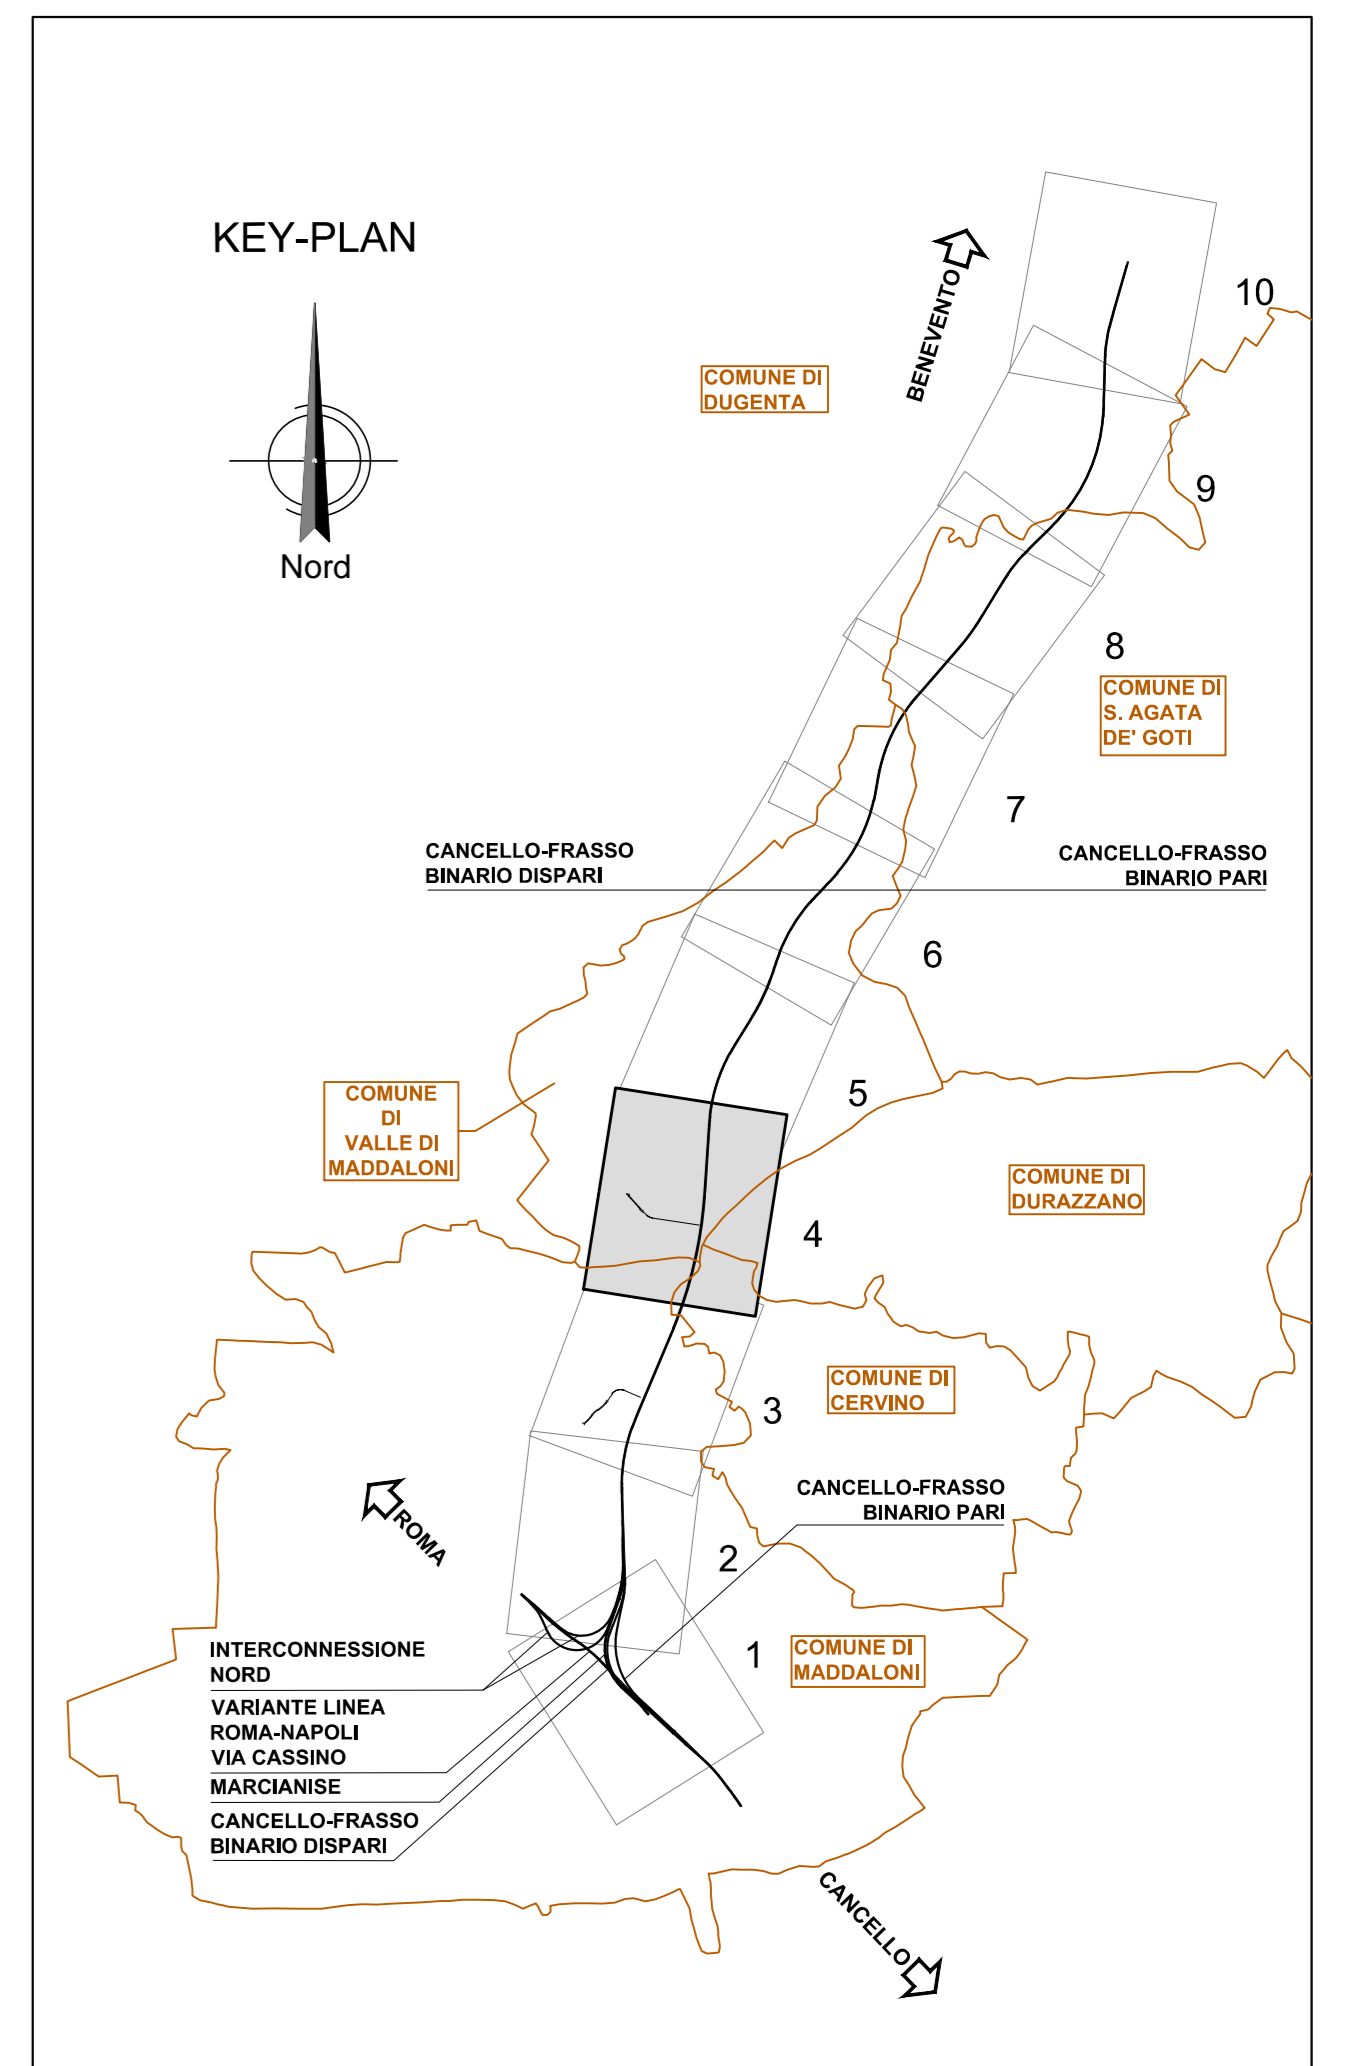

LEGENDA	
SIMBOLO	DESCRIZIONE
	Direzione nord
	Coordinate cartesiane
	Chilometrica ferroviaria Ettometrica ferroviaria
	Vertici planimetrici
	Vertici altimetrici
	Indicazione direzione
	Limite comunale

ASSI DI PROGETTO	
CF_	LINEA NAPOLI-BARI TRATTA CANCELLO-FRASSO
LS_	VARIANTE ALLA LINEA ROMA-NAPOLI VIA CASSINO
MA_	COLLEGAMENTO CON SCALO MARCIANISE
PR_	LINEA ROMA-NAPOLI VIA CASSINO Deviazione provvisoria
IN_	LINEA NAPOLI-BARI INTERCONNESSIONE NORD
	_BD: Binario Dispari    _BP: Binario Pari

COMMITTENTE:

DIREZIONE LAVORI:

APPALTATORE:

PROGETTAZIONE:

PROGETTISTA: Ing. LUCA DINELLI

DIRETTORE DELLA PROGETTAZIONE: Ing. PIETRO MAZZOLI

**PROGETTO ESECUTIVO**

**ITINERARIO NAPOLI-BARI**  
**RADDOPPIO TRATTA CANCELLO-BENEVENTO**  
**1° LOTTO FUNZIONALE CANCELLO-FRASSO TELESINO E VARIANTE ALLA LINEA ROMA-NAPOLI VIA CASSINO NEL COMUNE MADDALONI**

LINEA  
 Elaborati generali  
 Planimetria di tracciamento Cancellorosso-Frasso binario dispari - TAV. 4/10

APPALTATORE	SCALA:
06/04/2018	1:2.000

COMMESSA	LOTTO	FASE	ENTE	TIPO DOC.	OPERA/DISCIPLINA	PROGR.	REV.
IFIN	01	E	ZZ	P6	IF0008	006	A

Rev.	Descrizione	Redatto	Data	Verificato	Data	Approvato	Data	Autorizzato	Data
A	Creazione	L. Stevan	06/04/2018	L. Dinelli	06/04/2018	P. Mazzoli	06/04/2018	L. Dinelli	

File: IFIN.0.1.E.ZZ.P6.IF.00.0.8.006.A.dwg      n. Elab.: 06/04/2018