


ASSE CF BD Vp. BD.8			
X	149074.926	Azin	4.247531
Y	348556.682	Afin	35.070496
R(m)	1804.000	V(km/h)	180
Sv(m)	626.602	Lr(m)	150.000
Alfa	24.866339	m(m)	0.354
Alfa tot	30.822955	H(mm)	150.0
Torzo	317.347		

Va. BD.9	
PR	7016.961
QV	117.860
Pc	0.01239
Pu	0.00400
DP	-0.00899
R	15000.000
T	67.442
F	-0.152
Pr_J	6949.525
Pr_f	7084.402

ASSE CF BD Vp. BD.9			
X	149575.454	Azin	35.070496
Y	349370.444	Afin	30.377802
R(m)	-1786.000	V(km/h)	180
Sv(m)	284.503	Lr(m)	130.000-129.999
Alfa	10.094654	m(m)	0.352
Alfa tot	14.692694	H(mm)	130.0
Torzo	142.550		

Va. BD.10	
PR	7775.896
QV	120.900
Pc	0.00400
Pu	-0.01300
DP	-0.01700
R	10000.000
T	84.968
F	-0.361
Pr_J	7691.898
Pr_f	7861.887

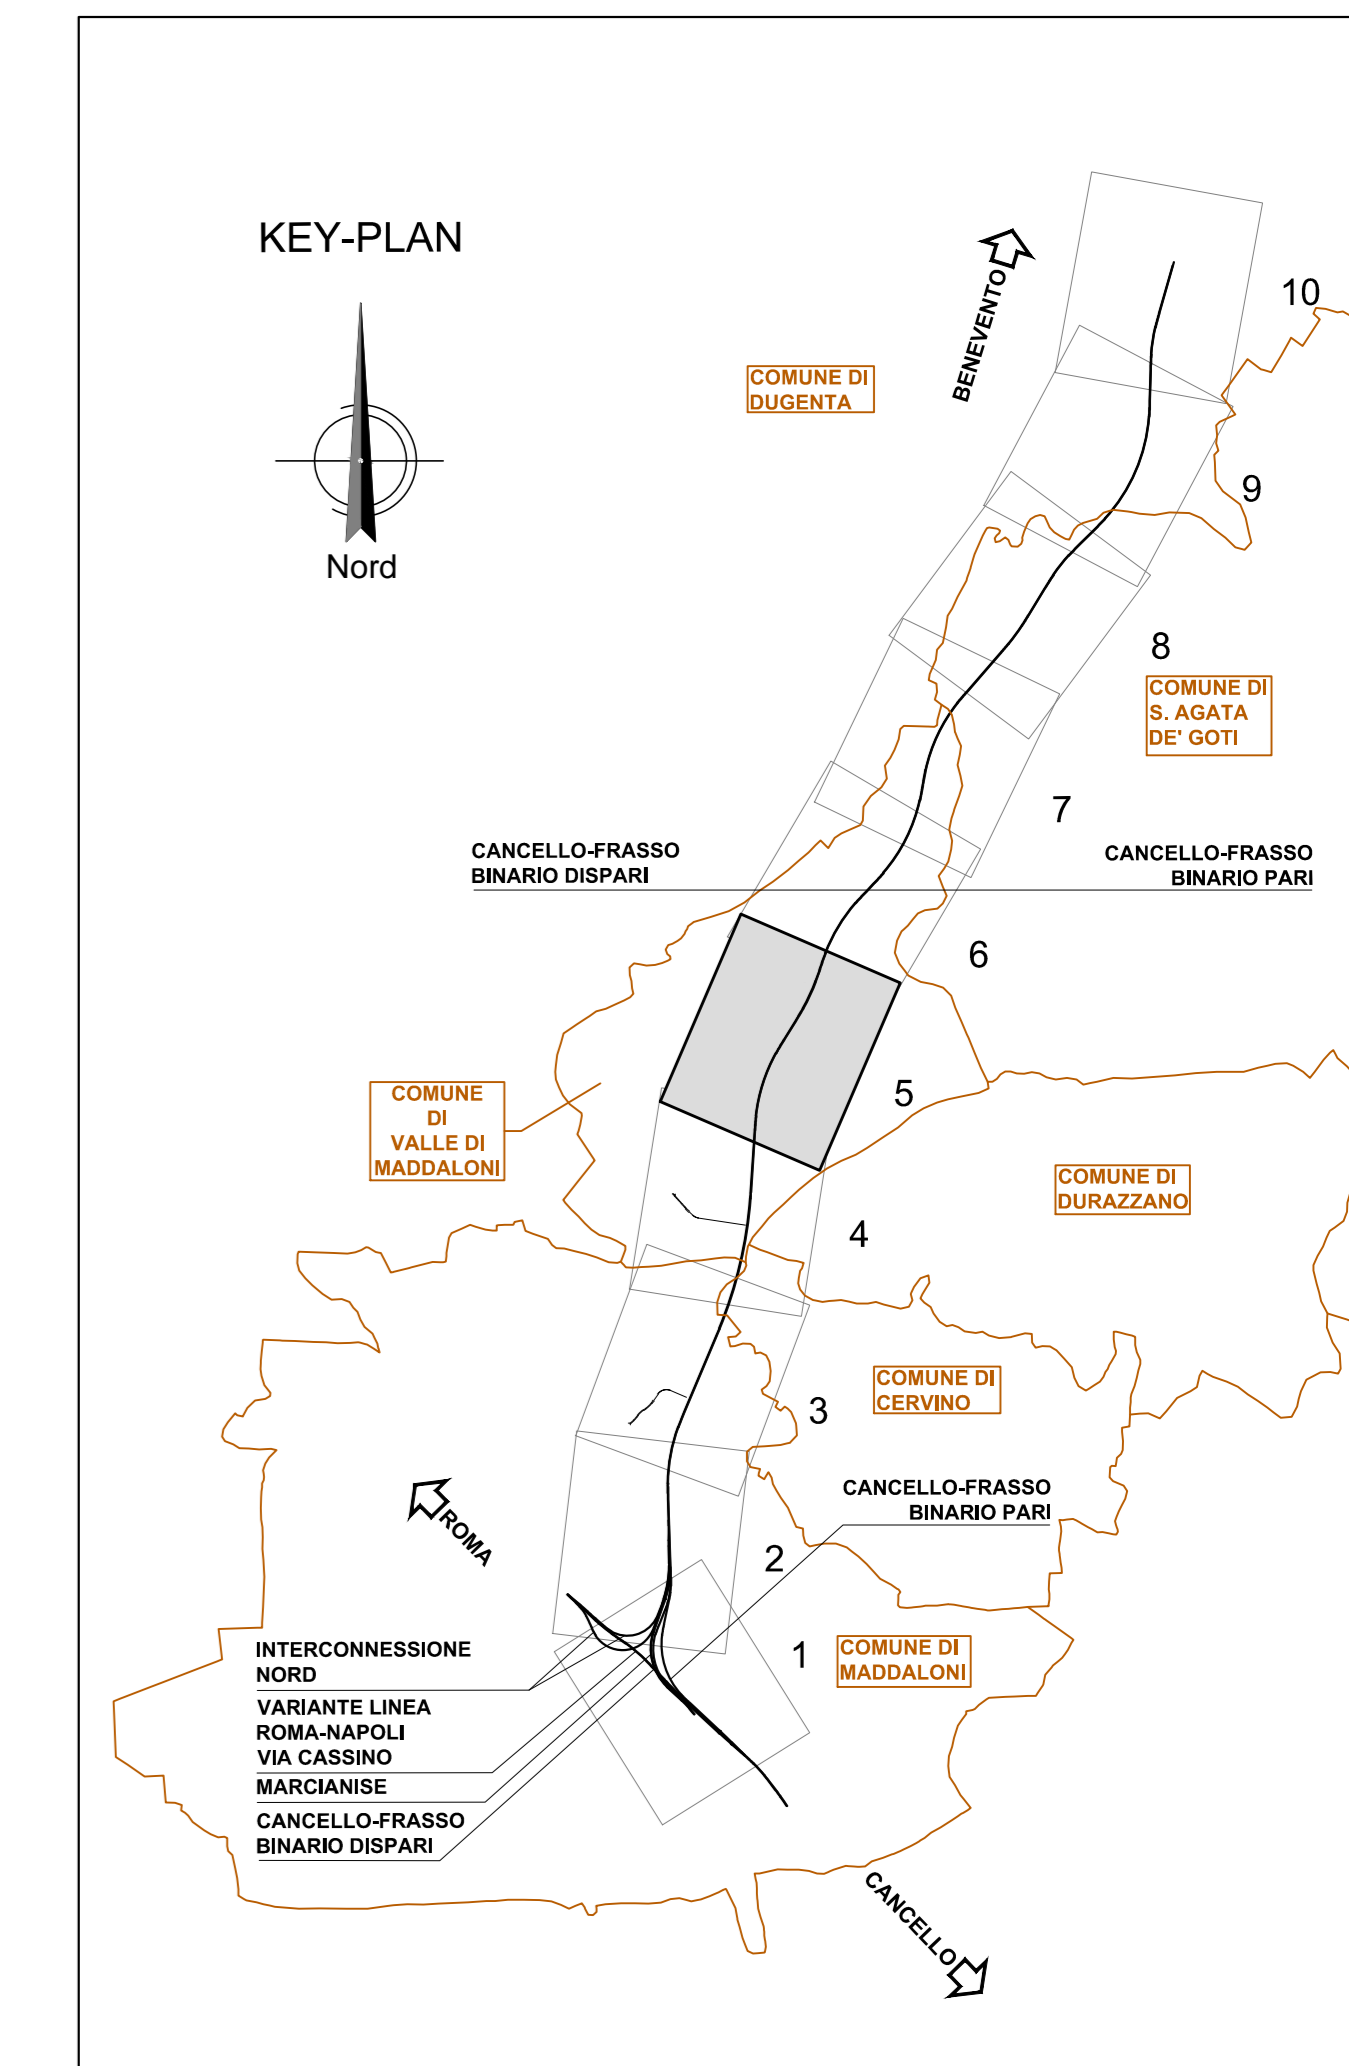

LEGENDA	
SIMBOLO	DESCRIZIONE
	Direzione nord
	Coordinate cartesiane
	Chilometrica ferroviaria
	Ettometrica ferroviaria
	Vertici planimetrici
	Vertici altimetrici
	Indicazione direzione
	Limite comunale

ASSI DI PROGETTO	
CF_	LINEA NAPOLI-BARI TRATTA CANCELLO-FRASSO
LS_	VARIANTE ALLA LINEA ROMA-NAPOLI VIA CASSINO
MA_	COLLEGAMENTO CON SCALO MARCIANISE
PR_	LINEA ROMA-NAPOLI VIA CASSINO Deviazione provvisoria
IN_	LINEA NAPOLI-BARI INTERCONNESSIONE NORD
	_BD: Binario Dispari    _BP: Binario Pari

COMMITTENTE:

DIREZIONE LAVORI:

APPALTATORE:

PROGETTAZIONE:

PROGETTISTA: Ing. LUCA DINELLI

DIRETTORE DELLA PROGETTAZIONE: Ing. PIETRO MAZZOLI

**PROGETTO ESECUTIVO**

**ITINERARIO NAPOLI-BARI**  
**RADDOPPIO TRATTA CANCELLO-BENEVENTO**  
**1° LOTTO FUNZIONALE CANCELLO-FRASSO TELESINO E VARIANTE ALLA LINEA ROMA-NAPOLI VIA CASSINO NEL COMUNE MADDALONI**

LINEA  
 Elaborati generali  
 Planimetria di tracciamento Canello-Frasso binario dispari - TAV. 5/10

APPALTATORE: 06/04/2018

SCALA: 1:2.000

COMMESSA LOTTO FASE ENTE TIPO DOC. OPERA/DISCIPLINA PROGR. REV.

IFIN 01 EZZ P6 IF0008 007 A

Rev.	Descrizione	Redatto	Data	Verificato	Data	Approvato	Data	Autorizzato	Data
A	Creazione	L. Stecc	06/04/2018	L. Dinelli	06/04/2018	P. Mazzoli	06/04/2018	L. Dinelli	06/04/2018

File: IFIN.0.1.E.ZZ.P6.IF.00.0.8.007.A.dwg

