
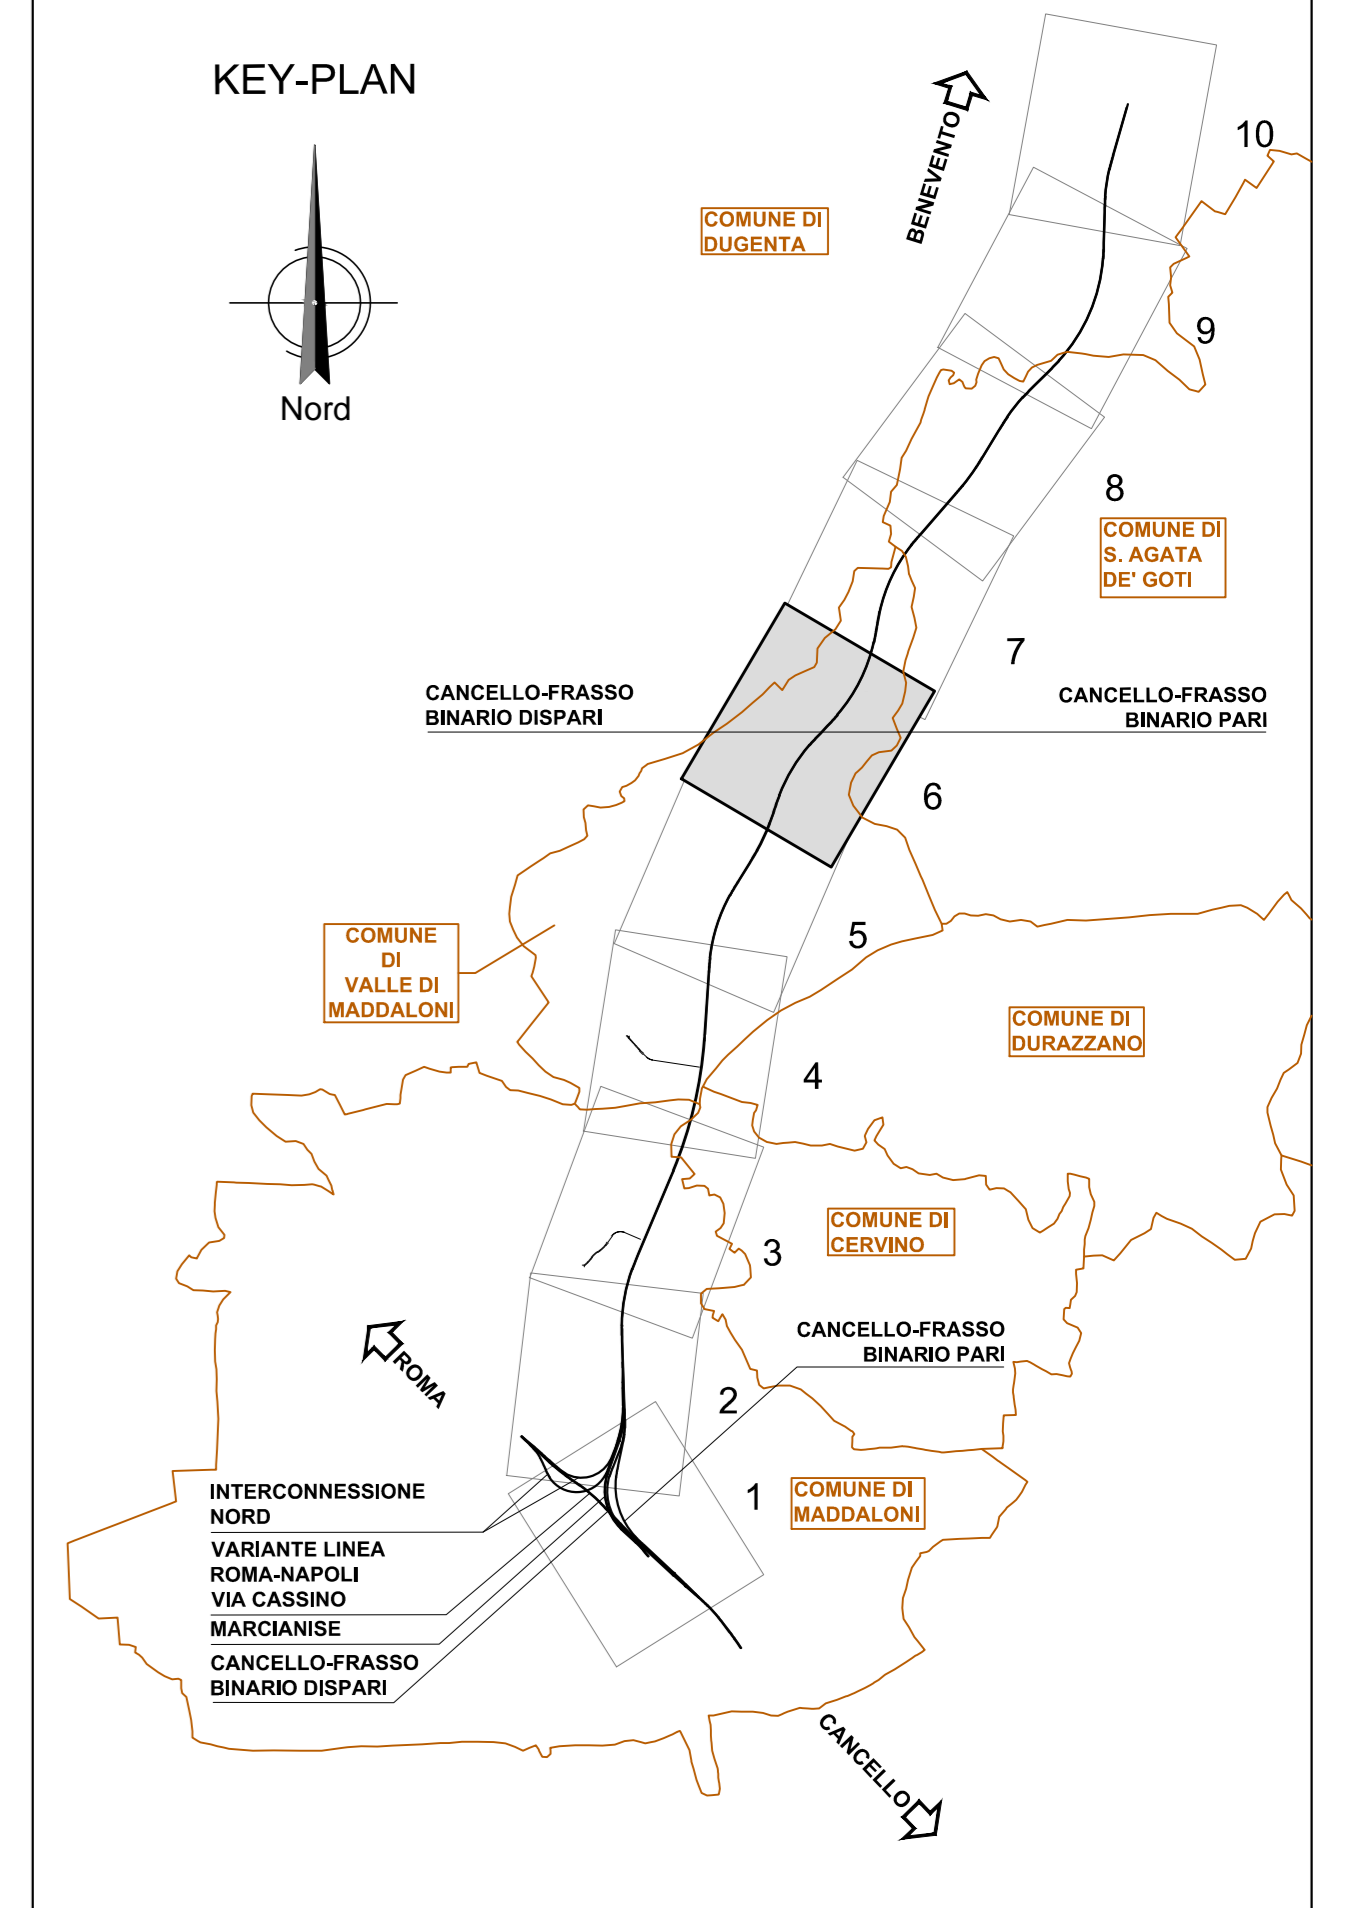


ASSE CF BD Vp_BD 10			
X	149798.219	Azin	20.377802
Y	35004.449	Azin	48.459752
R(m)	1604.000	V(km/h)	180
Sw(m)	557.541	Lr(m)	150.000
Alfa	22.12523	m(m)	0.284
Alfa tot	28.081950	H(mm)	150.0
Torco	281.612		
DATI CINEMATICI CURVA			
Vmax(m/h)	180	d/(m/m)	50.000
Vmin(m/h)	80	d/(m/m)	1.000
I(mm)	88.354	d/(m/m)	24.451
E(mm)	102.918		

ASSE CF BD Vp_BD 11			
X	150539.201	Azin	48.459752
Y	350820.182	Azin	10.888616
R(m)	-1550.000	V(km/h)	180
Sw(m)	774.627	Lr(m)	145.000-145.000
Alfa	31.815668	m(m)	0.265
Alfa tot	37.771137	H(mm)	155.0
Torco	395.281		
DATI CINEMATICI CURVA			
Vmax(m/h)	180	d/(m/m)	53.448
Vmin(m/h)	80	d/(m/m)	0.070
I(mm)	91.658	d/(m/m)	31.606
E(mm)	106.277		

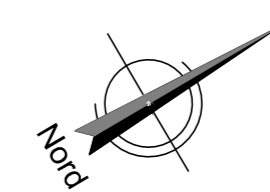

LEGENDA	
SIMBOLO	DESCRIZIONE
	Direzione nord
	Coordinate cartesiane
	Chilometrica ferroviaria
	Ettometrica ferroviaria
	Vertici planimetrici
	Vertici altimetrici
	Indicazione direzione
	Limite comunale

ASSI DI PROGETTO	
CF	LINEA NAPOLI-BARI TRATTA CANCELLO-FRASSO
LS	VARIANTE ALLA LINEA ROMA-NAPOLI VIA CASSINO
MA	COLLEGAMENTO CON SCALO MARCIANISE
PR	LINEA ROMA-NAPOLI VIA CASSINO Deviazione provvisoria
IN	LINEA NAPOLI-BARI INTERCONNESSIONE NORD
	_BD: Binario Dispari _BP: Binario Pari

COMMITTENTE:

DIREZIONE LAVORI:

APPALTATORE:

PROGETTAZIONE:

PROGETTISTA: Ing. LUCA DINELLI

DIRETTORE DELLA PROGETTAZIONE: Ing. PIETRO MAZZOLI

PROGETTO ESECUTIVO

ITINERARIO NAPOLI-BARI
RADDOPPIO TRATTA CANCELLO-BENEVENTO
1° LOTTO FUNZIONALE CANCELLO-FRASSO TELESINO E VARIANTE ALLA LINEA ROMA-NAPOLI VIA CASSINO NEL COMUNE MADDALONI

LINEA
 Elaborati generali
 Planimetria di tracciamento Canello-Frasso binario dispari - TAV. 6/10

APPALTATORE: 06/04/2018

SCALA: 1:2.000

COMMESSA LOTTO FASE ENTE TIPO DOC. OPERA/DISCIPLINA PROGR. REV.

IFIN 01 EZZ P6 IFI0008 008 A

Rev.	Descrizione	Redatto	Data	Verificato	Data	Approvato	Data	Autorizzato	Data
A	Creazione	L. Stecchi	06/04/2018	L. Dinelli	06/04/2018	P. Mazzoli	06/04/2018	L. Dinelli	06/04/2018

File: IFIN.0.1.E.ZZ.P6.IF.00.0.8.008.A.dwg

