


ASSE CF_BD			
Vp_BD.13		Vp_BD.14	
X	151512.766	Azin	45.620233
Y	352716.797	Azin	35.059190
R(m)	-2000.000	V(km/h)	180
Sw(m)	211.785	Ltr(m)	120.000
Alfa	6.741325	m(m)	0.300
Alfa tot	10.561043	H(mm)	120.0
Torzo	105.992		

ASSE CF_BD			
Vp_BD.13		Vp_BD.14	
X	151927.083	Azin	35.059190
Y	353451.492	Azin	50.191696
R(m)	1604.000	V(km/h)	180
Sw(m)	231.272	Ltr(m)	150.000
Alfa	9.179580	m(m)	0.284
Alfa tot	15.132507	H(mm)	150.0
Torzo	115.837		

Va_BD.12	
PR	11476.896
QV	77.120
Pc	-0.00655
Pv	-0.01300
DP	-0.00645
R	20000.000
T	64.471
F	-0.104
Pr_J	11412.426
Pr_f	11541.381

Va_BD.13	
PR	12057.118
QV	69.277
Pc	-0.01300
Pv	-0.01200
DP	0.00100
R	-20000.000
T	10.005
F	0.003
Pr_J	12047.112
Pr_f	12057.123

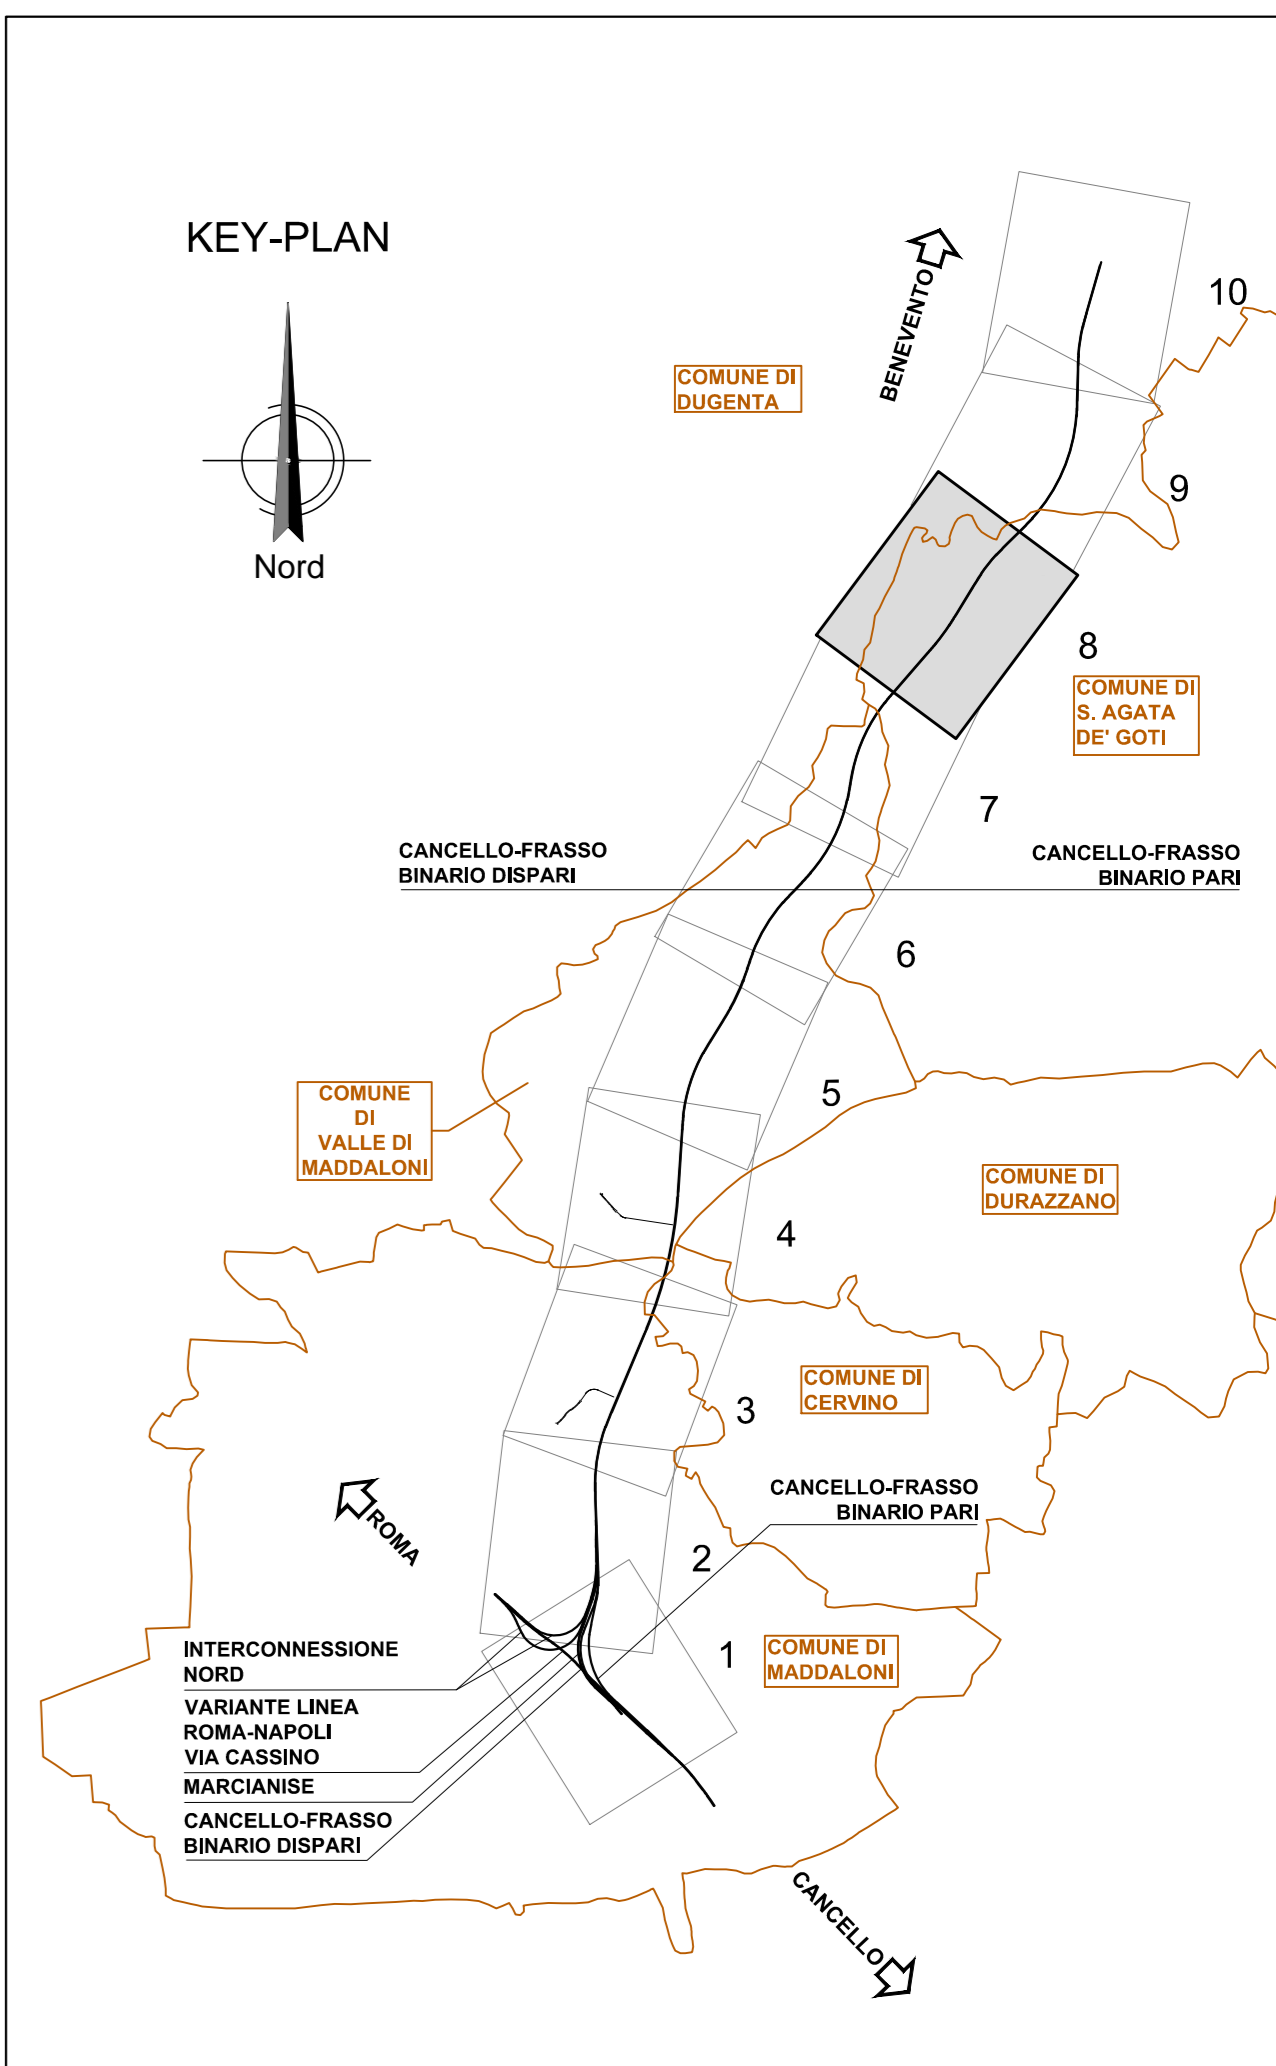

LEGENDA	
SIMBOLO	DESCRIZIONE
	Direzione nord
	Coordinate cartesiane
	Chilometrica ferroviaria
	Ettometrica ferroviaria
	Vertici planimetrici
	Vertici altimetrici
	Indicazione direzione
	Limite comunale

ASSI DI PROGETTO	
CF	LINEA NAPOLI-BARI TRATTA CANCELLO-FRASSO
LS	VARIANTE ALLA LINEA ROMA-NAPOLI VIA CASSINO
MA	COLLEGAMENTO CON SCALO MARCIANISE
PR	LINEA ROMA-NAPOLI VIA CASSINO Deviazione provvisoria
IN	LINEA NAPOLI-BARI INTERCONNESSIONE NORD
	_BD: Binario Dispari _BP: Binario Pari

COMMITTENTE:

DIREZIONE LAVORI:

APPALTATORE:

PROGETTAZIONE:

PROGETTISTA: Ing. LUCA DINELLI

DIRETTORE DELLA PROGETTAZIONE: Ing. PIETRO MAZZOLI

PROGETTO ESECUTIVO

ITINERARIO NAPOLI-BARI
RADDOPPIO TRATTA CANCELLO-BENEVENTO
1° LOTTO FUNZIONALE CANCELLO-FRASSO TELESINO E VARIANTE ALLA LINEA ROMA-NAPOLI VIA CASSINO NEL COMUNE MADDALONI

LINEA

Elaborati generali
 Planimetria di tracciamento Canello-Frasso binario dispari - TAV. 8/10

APPALTATORE: 06/04/2018

SCALA: 1:2.000

COMMESSA: IFIN01EZZP6

LOTTO: 01

FASE: EZZP6

ENTE: IFI

TIPO DOC.: IFO08

OPERA/DISCIPLINA: 010

PROGR.: A

Rev.	Descrizione	Redatto	Data	Verificato	Data	Approvato	Data	Autorizzato	Data
A	Emissione	L.Boeri	06/04/2018	L.Boeri	06/04/2018	P. Mucari	06/04/2018	L. Dinelli	06/04/2018

File: IFIN.01.E.ZZ.P6.IF.00.0.8.010.A.dwg

