


ASSE CF_BD			
Vp_BD-15		Vp_BD-14	
X	152756.238	Azin	50.191696
Y	354375.668	Afin	1.722598
R(m)	-1500.000	V(km/h)	180
Sv(m)	1065.161	Lr(m)	150.000
Alfa	42.500788	m(m)	0.586
Alfa tot	48.469099	H(mm)	150.0
Terco	554.843		

Va_BD.14	
PR	13346.184
QV	54.109
Pc	-0.01200
Pu	0.01179
DP	0.02379
R	-11500.000
T	136.791
F	0.813
Pr_L	13209.403
Pr_A	13482.966

Va_BD.15	
PR	14006.925
QV	61.900
Pc	0.01179
Pu	-0.00726
DP	-0.01905
R	12000.000
T	114.273
F	-0.544
Pr_L	13892.660
Pr_A	14121.195

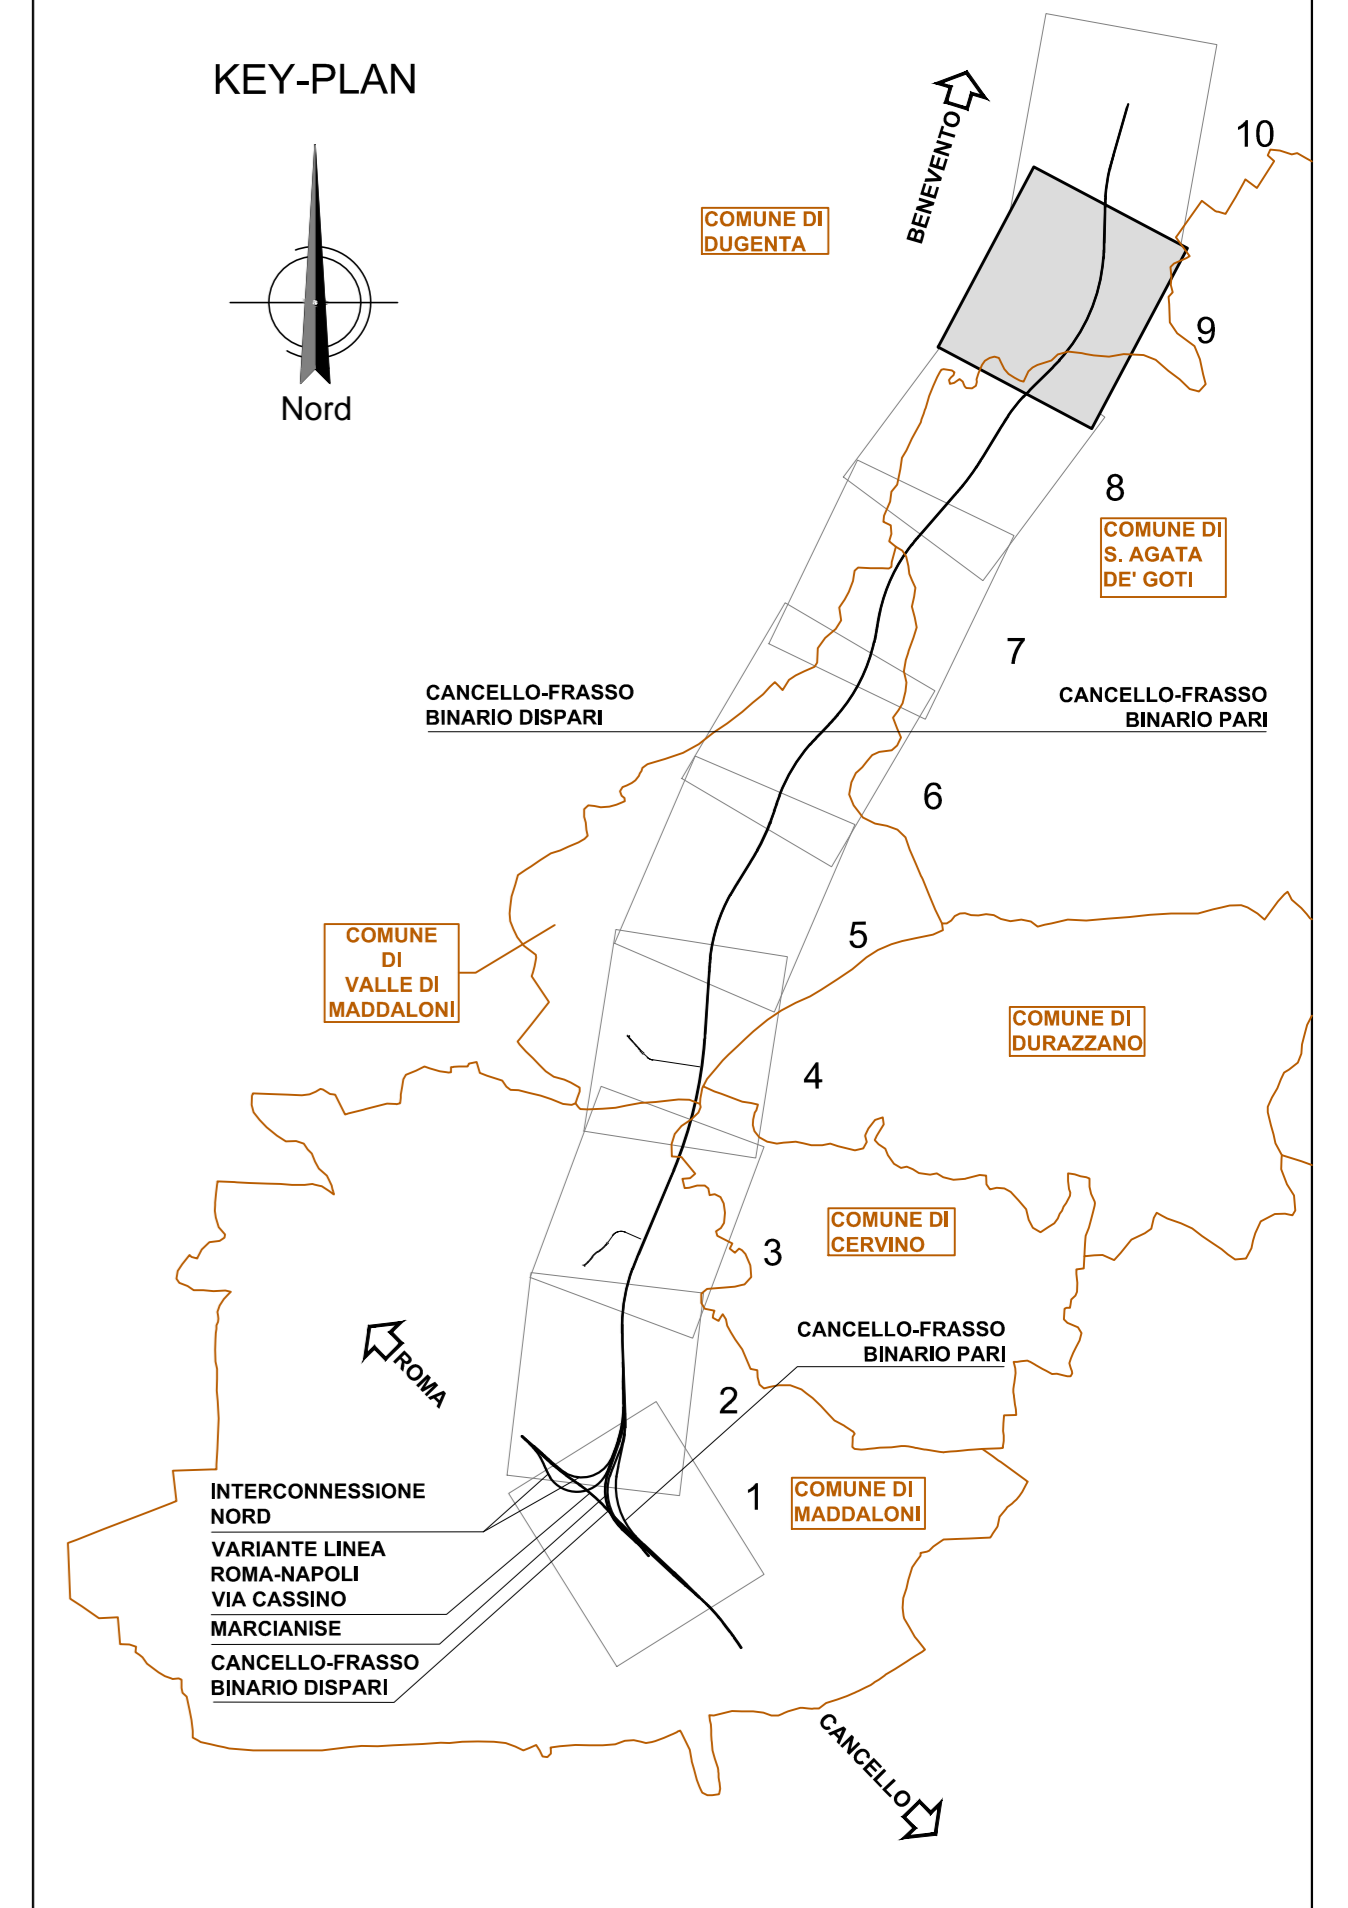

LEGENDA	
SIMBOLO	DESCRIZIONE
	Direzione nord
	Coordinate cartesiane
	Chilometrica ferroviaria Ettometrica ferroviaria
	Vertici planimetrici
	Vertici altimetrici
	Indicazione direzione
	Limite comunale

ASSI DI PROGETTO	
CF_	LINEA NAPOLI-BARI TRATTA CANCELLO-FRASSO
LS_	VARIANTE ALLA LINEA ROMA-NAPOLI VIA CASSINO
MA_	COLLEGAMENTO CON SCALO MARCIANISE
PR_	LINEA ROMA-NAPOLI VIA CASSINO Deviazione provvisoria
IN_	LINEA NAPOLI-BARI INTERCONNESSIONE NORD
	_BD: Binario Dispari    _BP: Binario Pari

COMMITTENTE:

DIREZIONE LAVORI:

APPALTATORE:

PROGETTAZIONE:

PROGETTISTA: Ing. LUCA DINELLI

DIRETTORE DELLA PROGETTAZIONE: Ing. PIETRO MAZZOLI

**PROGETTO ESECUTIVO**

**ITINERARIO NAPOLI-BARI**  
**RADDOPPIO TRATTA CANCELLO-BENEVENTO**  
**1° LOTTO FUNZIONALE CANCELLO-FRASSO TELESINO E VARIANTE ALLA LINEA ROMA-NAPOLI VIA CASSINO NEL COMUNE MADDALONI**

LINEA  
 Elaborati generali  
 Planimetria di tracciamento Cancellorfrasso binario dispari - TAV. 9/10

APPALTATORE	SCALA:
06/04/2018	1:2.000

COMMESSA	LOTTO	FASE	ENTE	TIPO DOC.	OPERA/DISCIPLINA	PROGR.	REV.
IF1N	01	E	Z	P	6	IF10	08
							011
							A

Rev.	Descrizione	Redatto	Data	Verificato	Data	Approvato	Data	Autorizzato	Data
A	Emissione	L. Bacci	06/04/2018	L. Bacci	06/04/2018	P. Miccini	06/04/2018	L. Dinelli	06/04/2018

File: IF1N.0.1.E.ZZ.P6.IF.00.0.8.011.A.dwg      n. Elab.:

