


PLANIMETRIA
SCALA 1:500

BENEVENTO

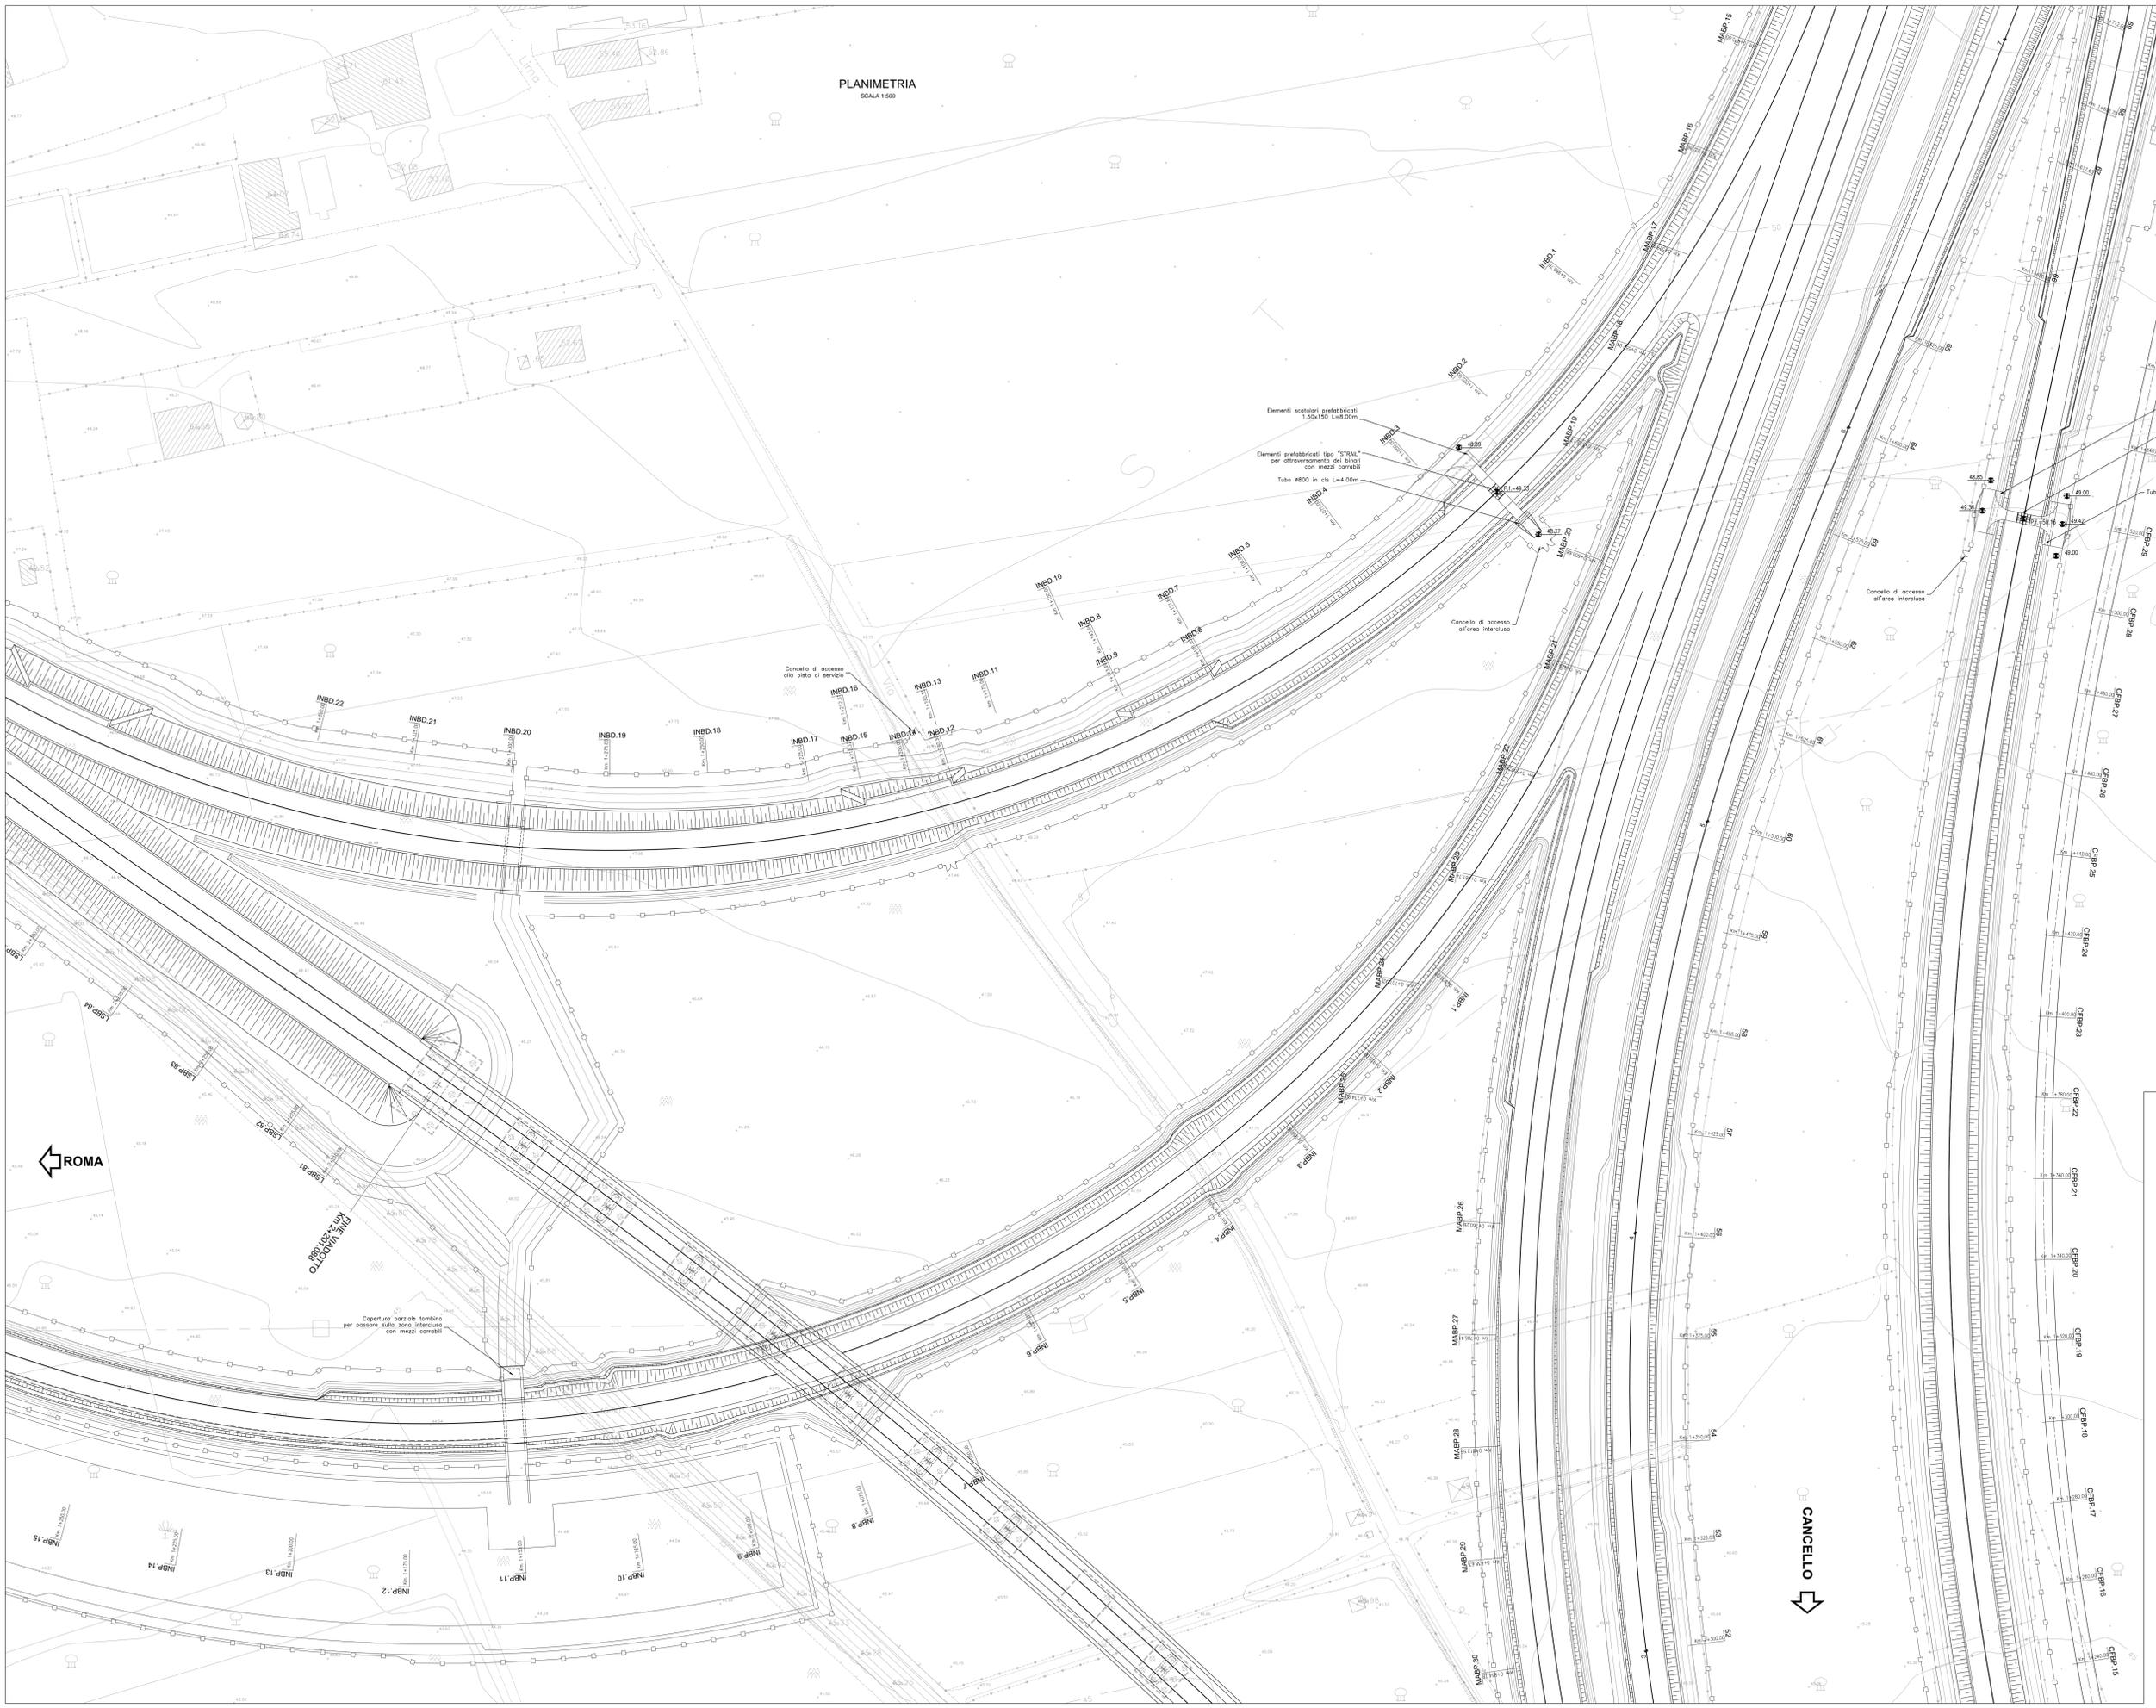

ROMA

CANCELLO

COMMITTENTE:
RFI
GRUPPO FERROVIARIO ITALIANO
GRUPPO FERROVIE DELLO STATO ITALIANE

DIREZIONE LAVORI:
ITALFER
GRUPPO FERROVIE DELLO STATO ITALIANE

APPALTATORE:
CONSORZIO CFT
PIZZAROTTI

PROGETTAZIONE:
RAFFAELLO PIZZAROTTI
PIZZAROTTI S.r.l. Sintagma

PROGETTISTA:
Ing. LUCA DNELLI

DIRETTORE DELLA PROGETTAZIONE:
Ing. PIETRO MAZZOLI
Responsabile istruttoria in tutte le fasi progettuali

PROGETTO ESECUTIVO

ITINERARIO NAPOLI-BARI
RADDOPPIO TRATTA CANCELLO-BENEVENTO
1° LOTTO FUNZIONALE CANCELLO-FRASCO TELESINO E VARIANTE ALLA LINEA ROMA-NAPOLI VIA CASSINO NEL COMUNE MADDALONI

LINEA
Elaborati generali
Planimetria degli accessi alle aree intercluse nella zona delle interconnessioni

APPALTATORE:
CONSORZIO CFT
IL DIRETTORE TECNICO
GIAN C. BRANCA
10072018

SCALA:
1:500

COMMESSA	LOTTO	FASE	ENTE	TIPO DOC.	OPERA/DISCIPLINA	PROGR.	REV.
IFIN	01	E	Z	PIB	IF0000	001	A

Rev.	Descrizione	Redatto	Data	Verificato	Data	Approvato	Data	Autofirmato Data
A	Emissione	G. Branca	10/07/2018	L. Dnelli	10/07/2018	P. Mazzoli	10/07/2018	L. Dnelli

File: IFIN.0.1.E.ZZ.PB.IF.00.0.001.A.dwg n. Elab.: