

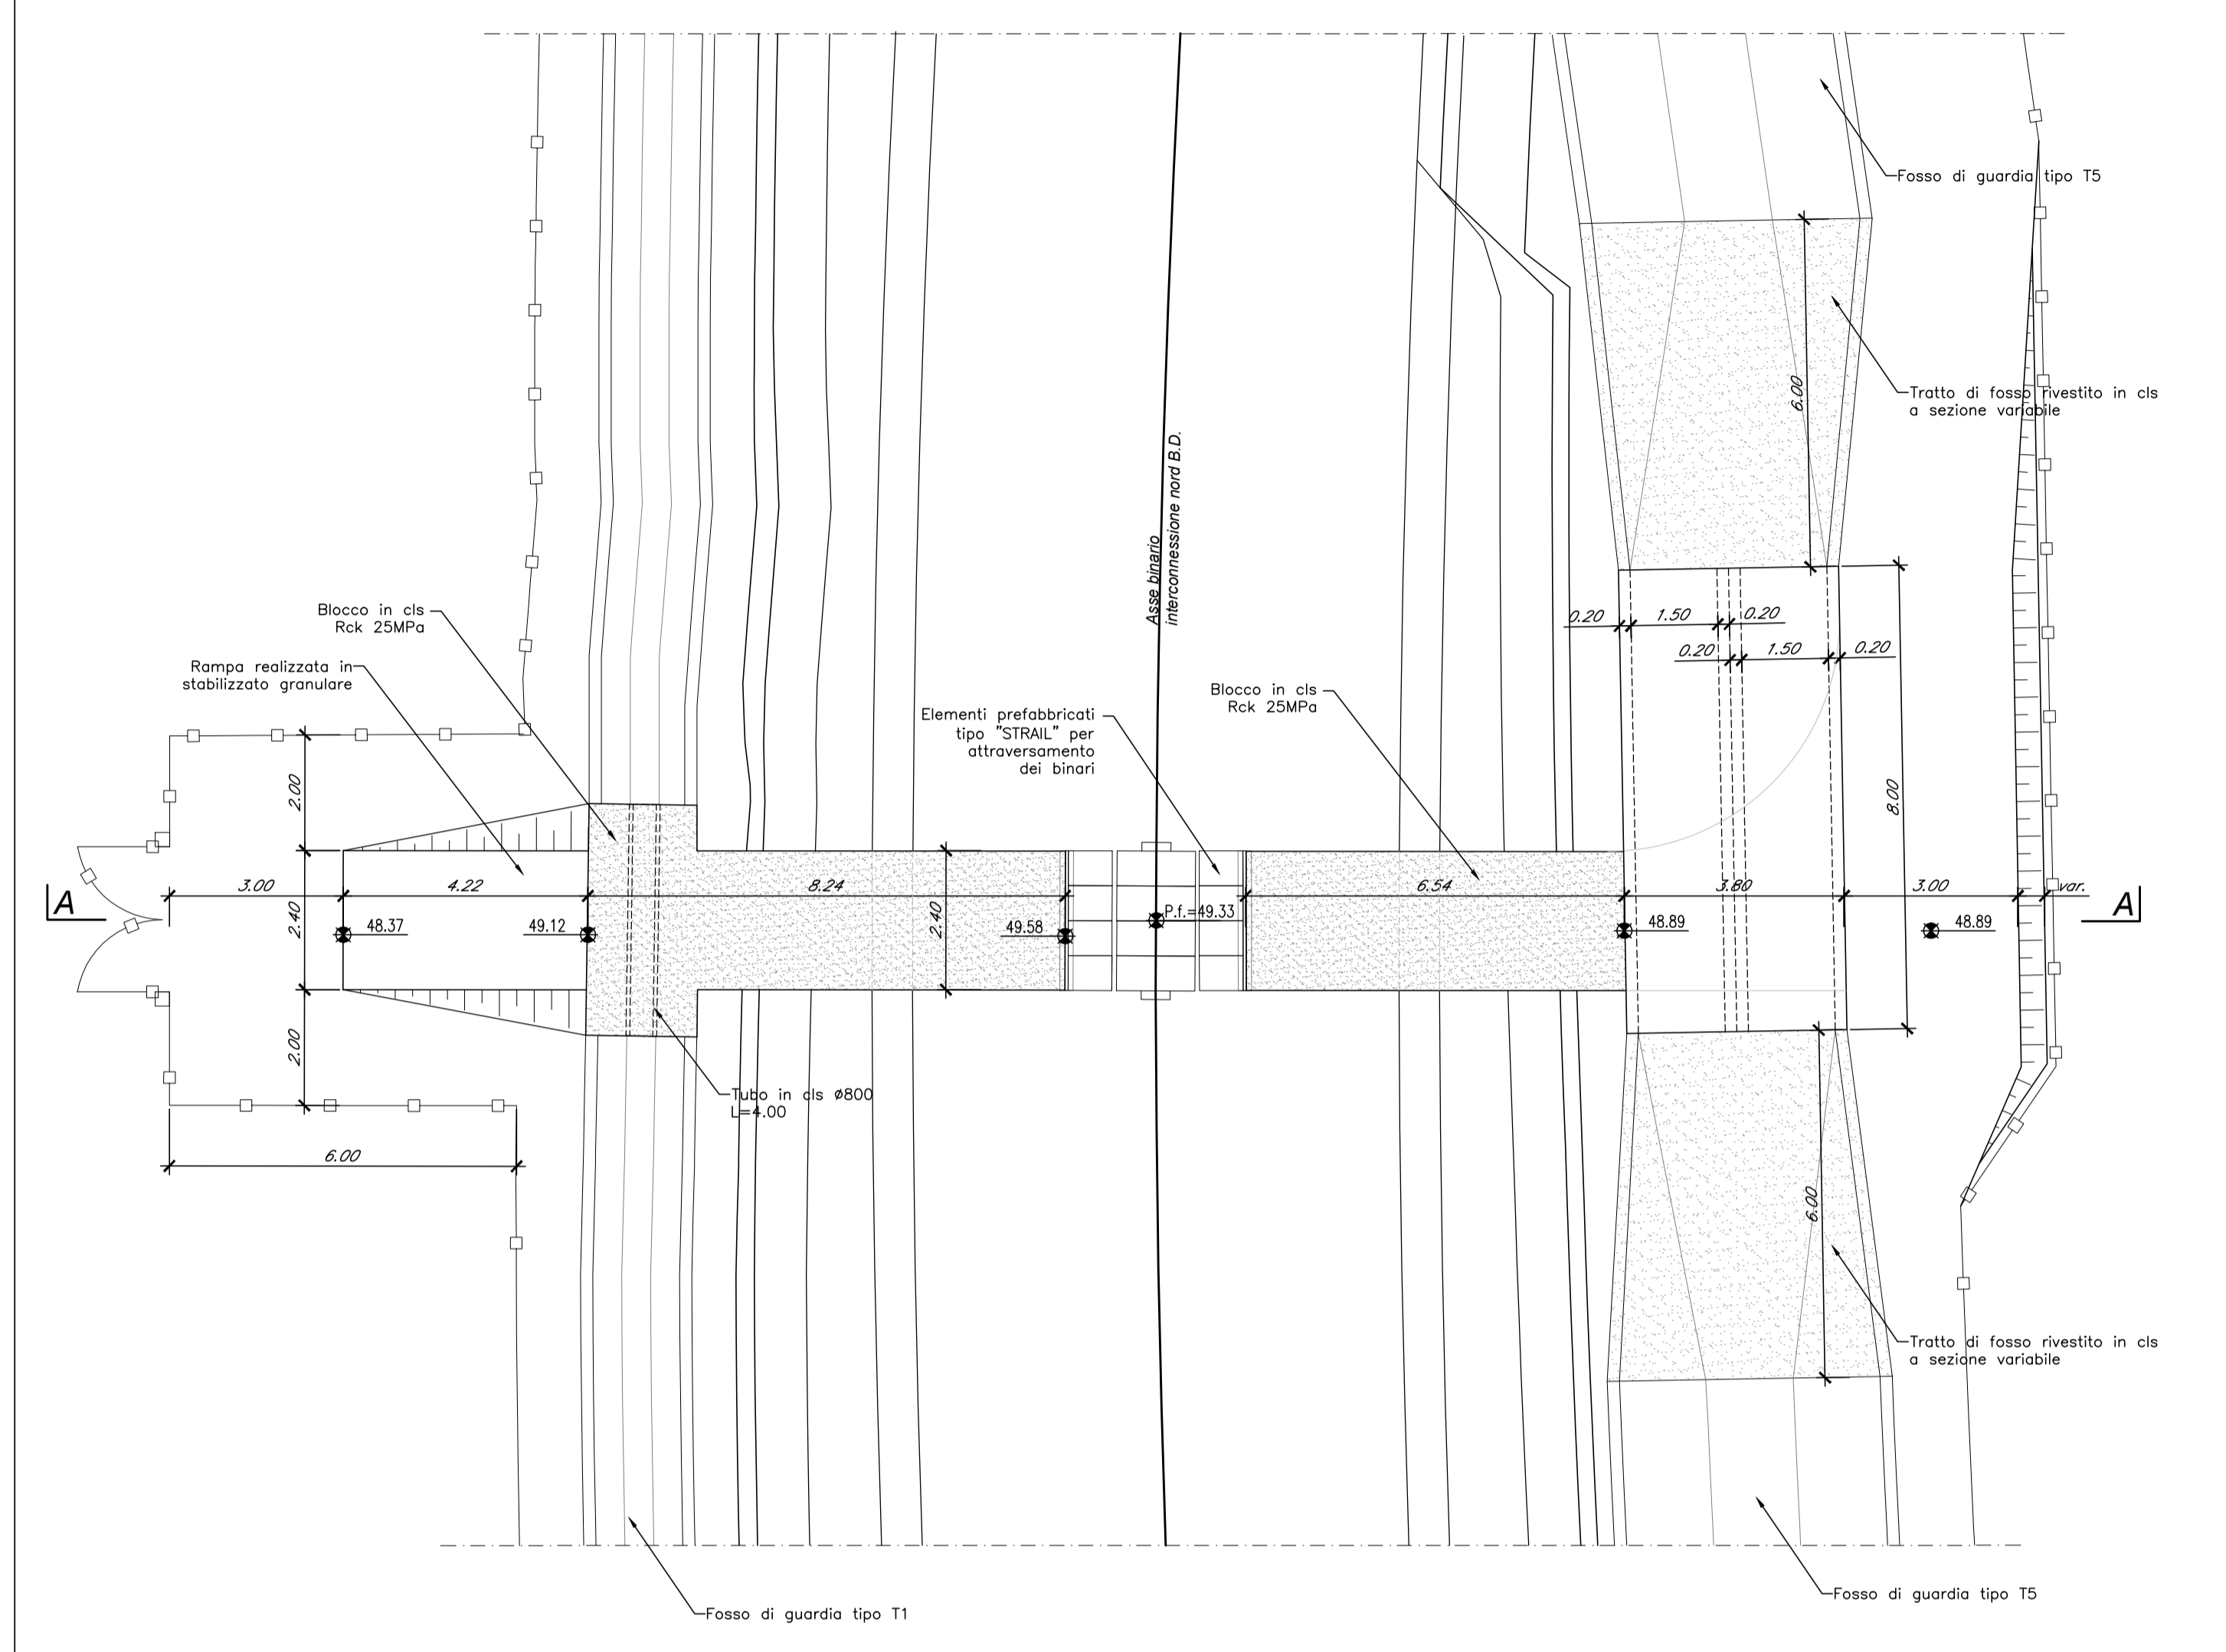


Linea Interconnessione Nord  
Binario Dispari  
Prog. 1+040.00

PIANTA  
SCALA 1:100

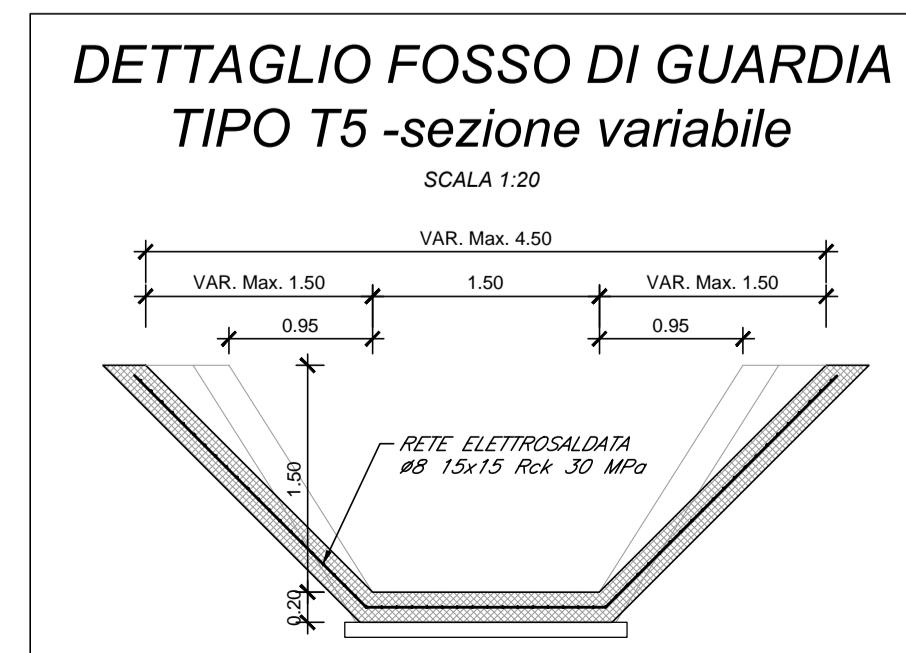


SEZIONE A-A  
Prog. 1+040.00  
SCALA 1:100

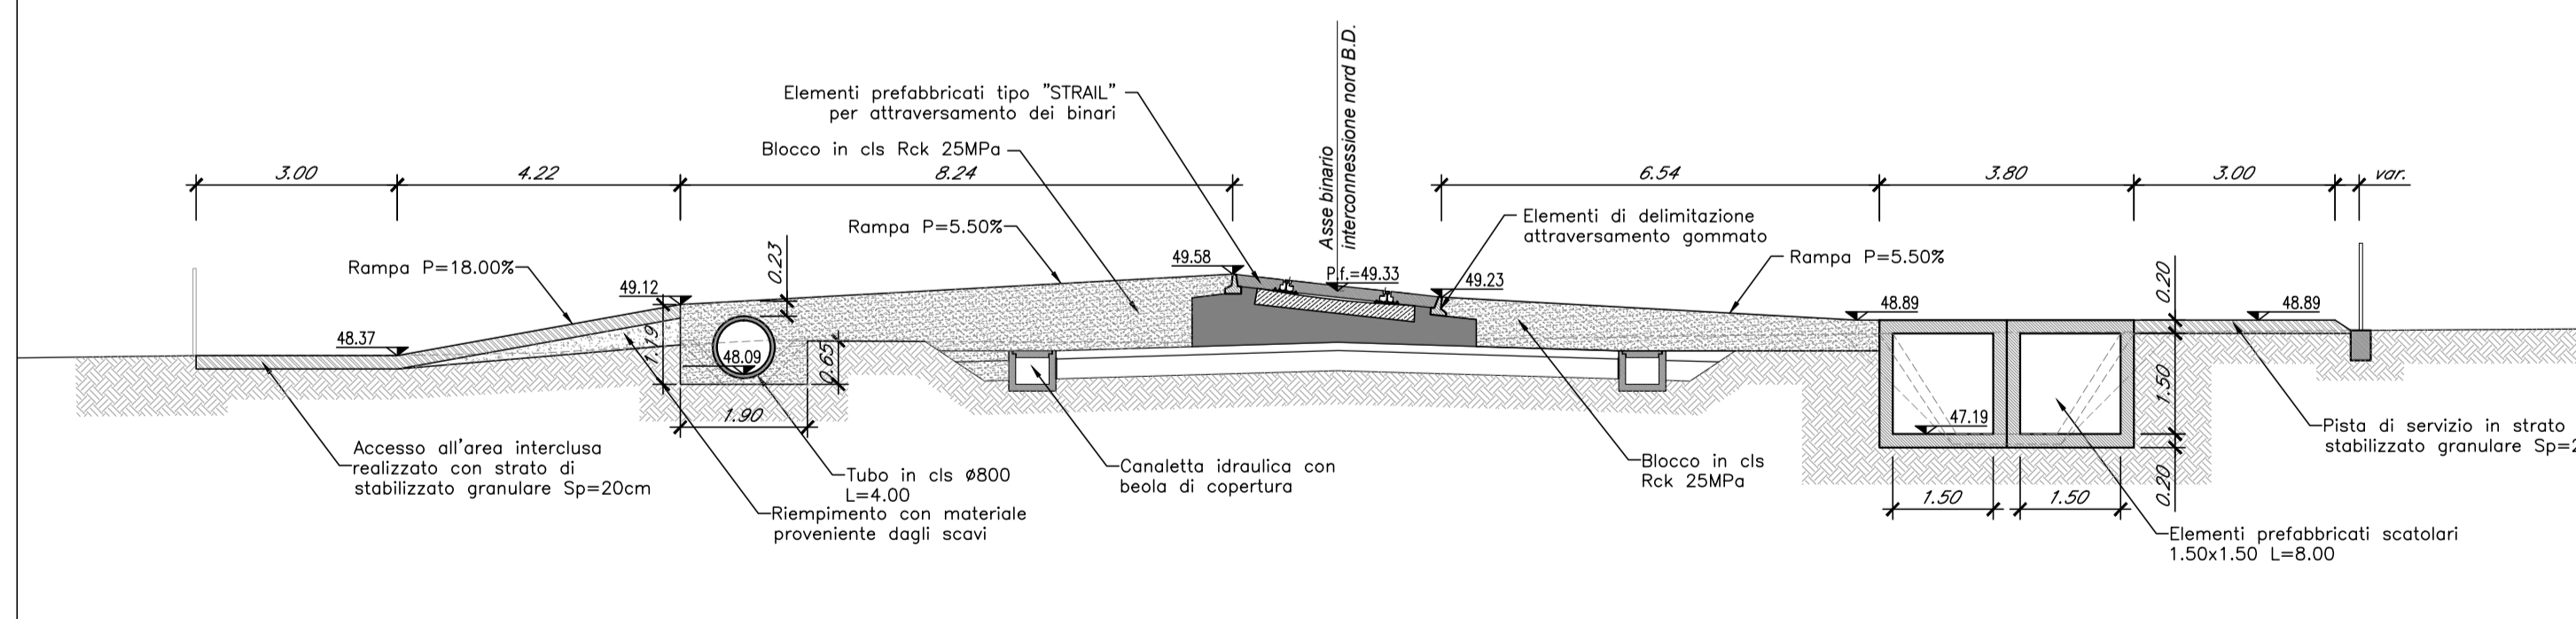


Linea Cancellò Benevento  
Binario Pari  
Prog. 1+520.00

PIANTA  
SCALA 1:100

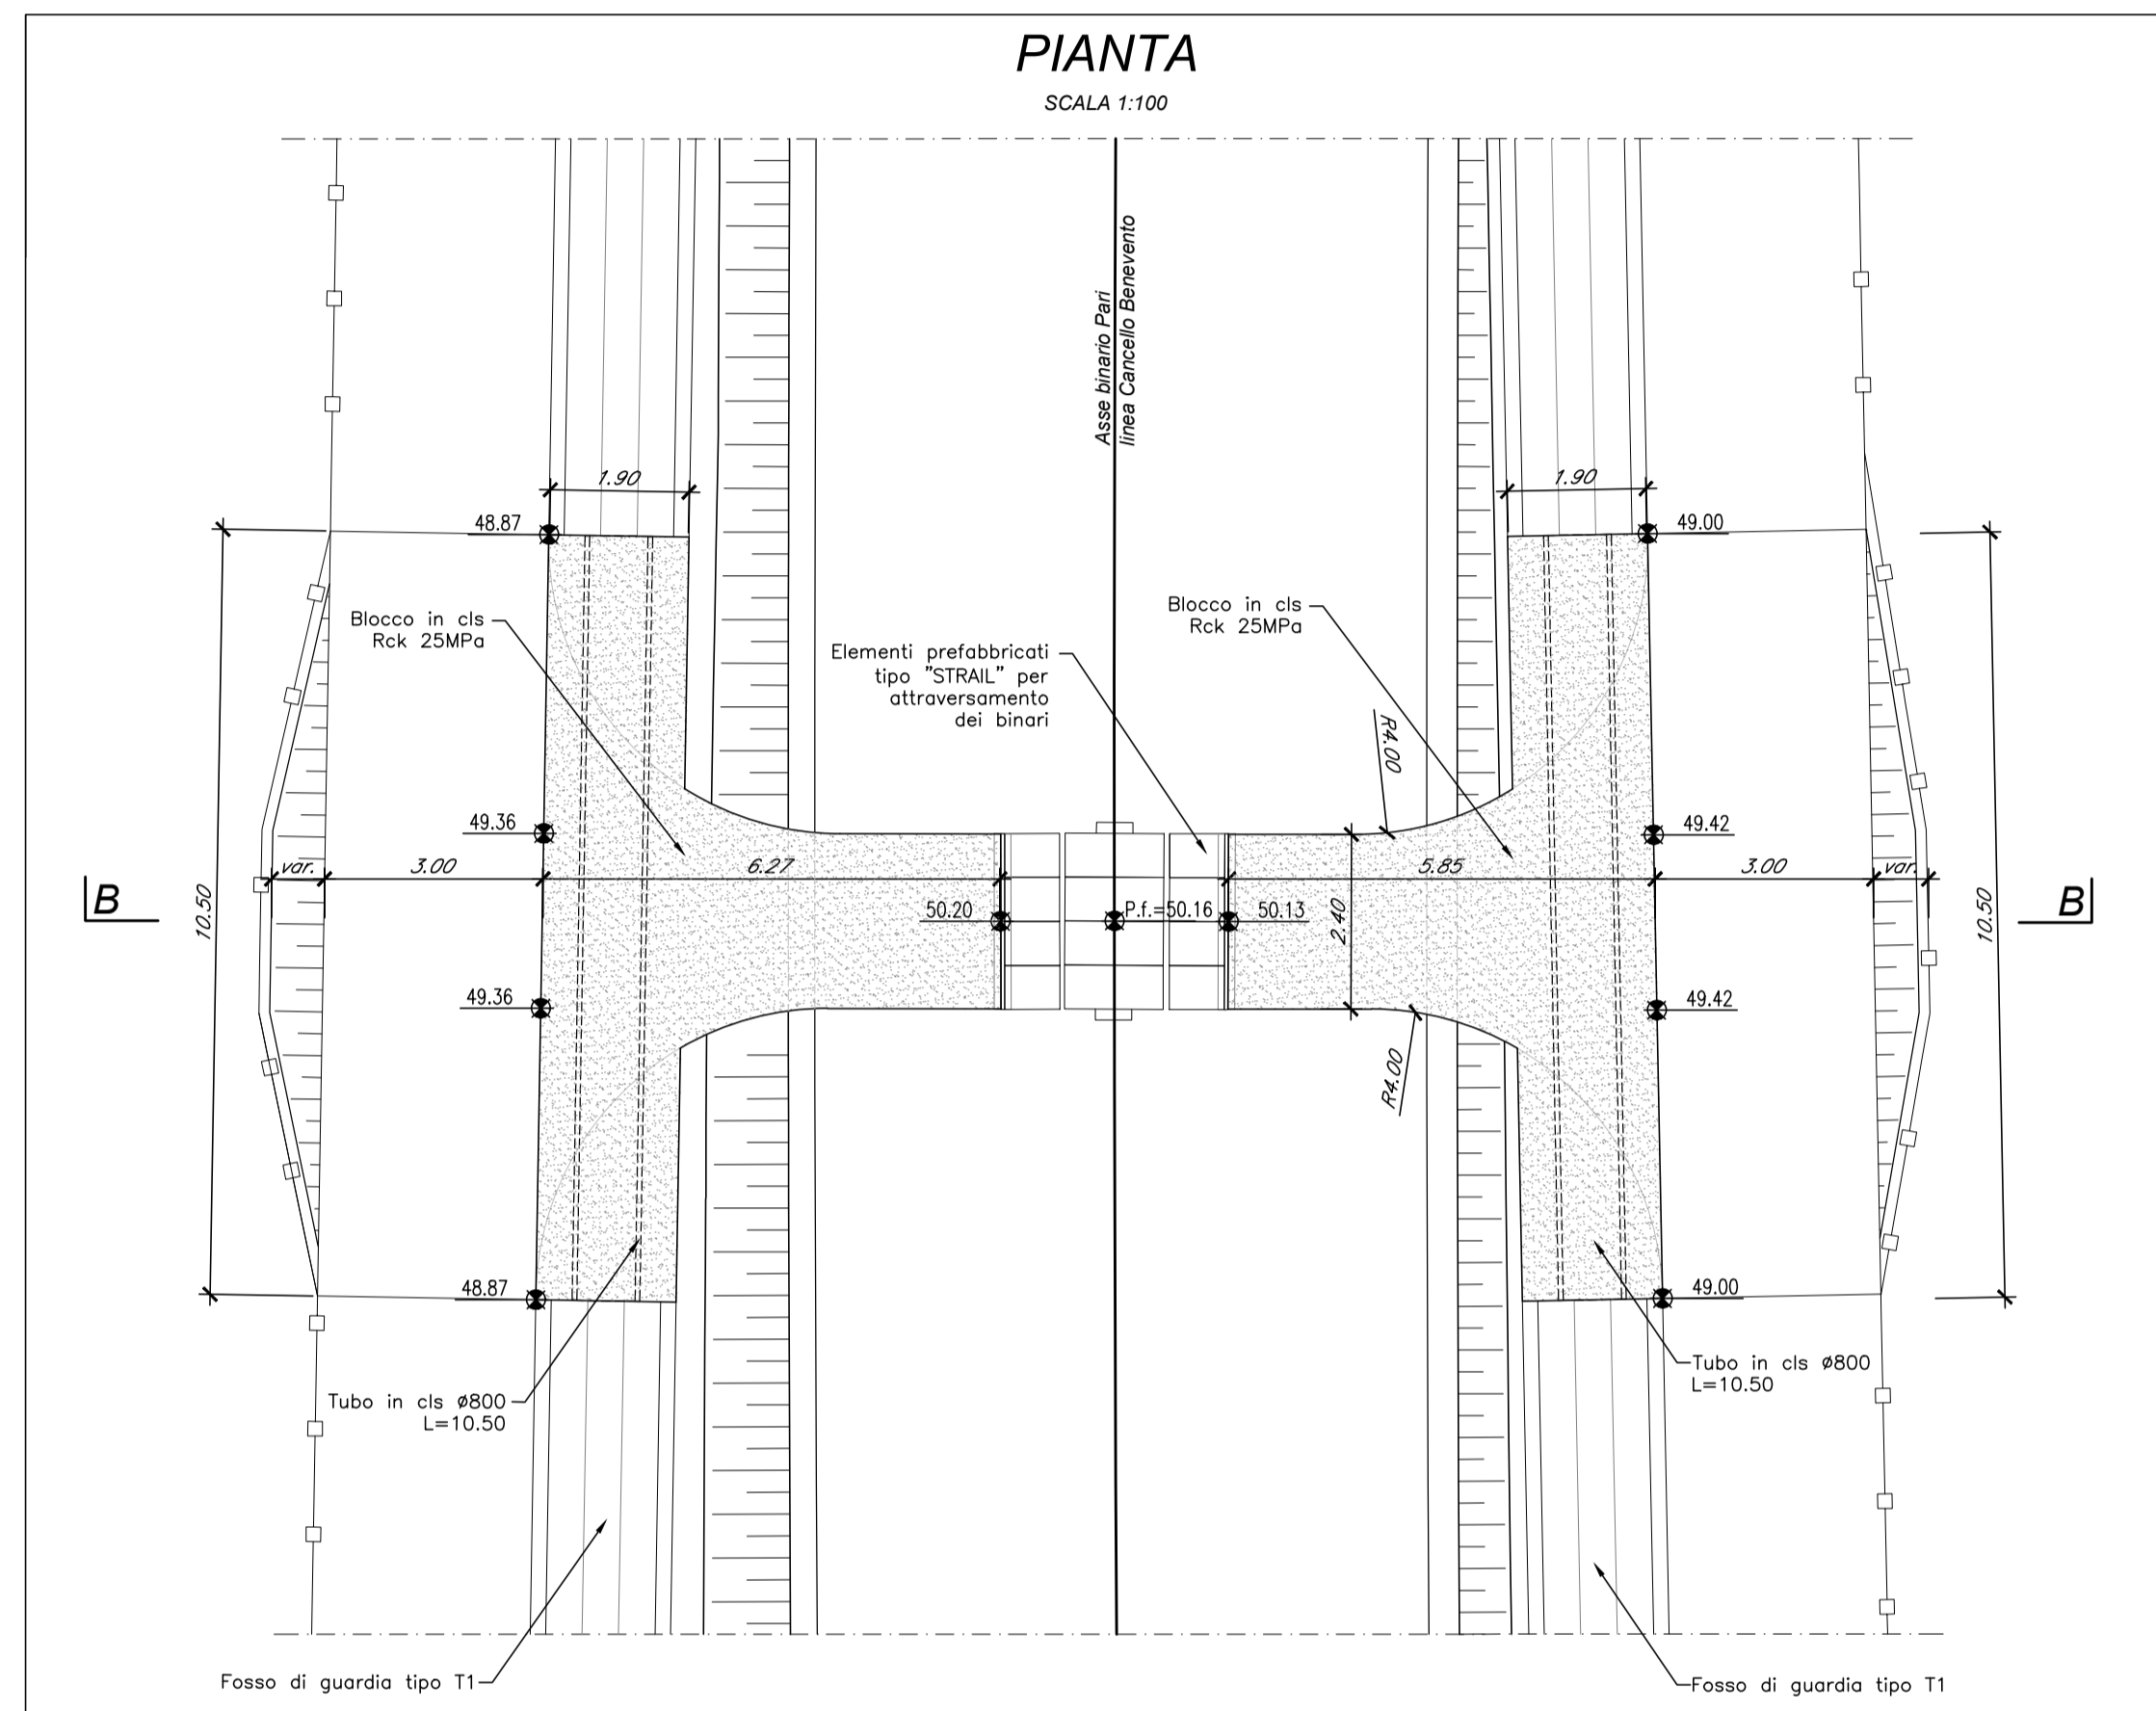


SEZIONE B-B  
Prog. 1+520.00  
SCALA 1:100

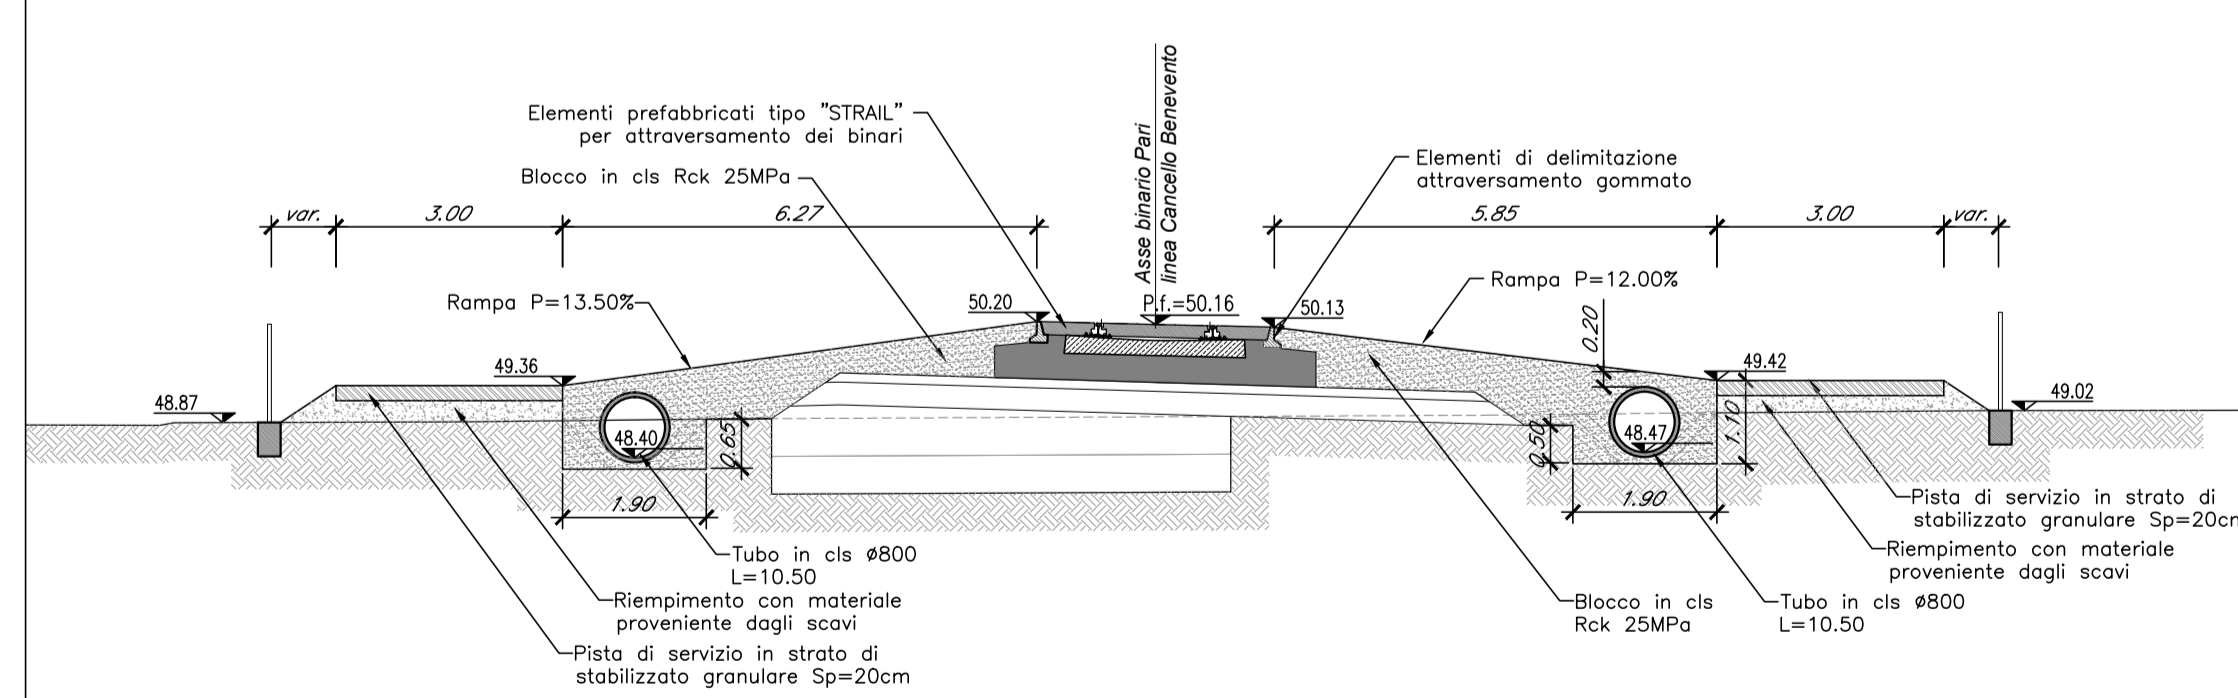


Linea Interconnessione Nord  
Binario Pari  
Prog. 1+150.18

PIANTA  
SCALA 1:100

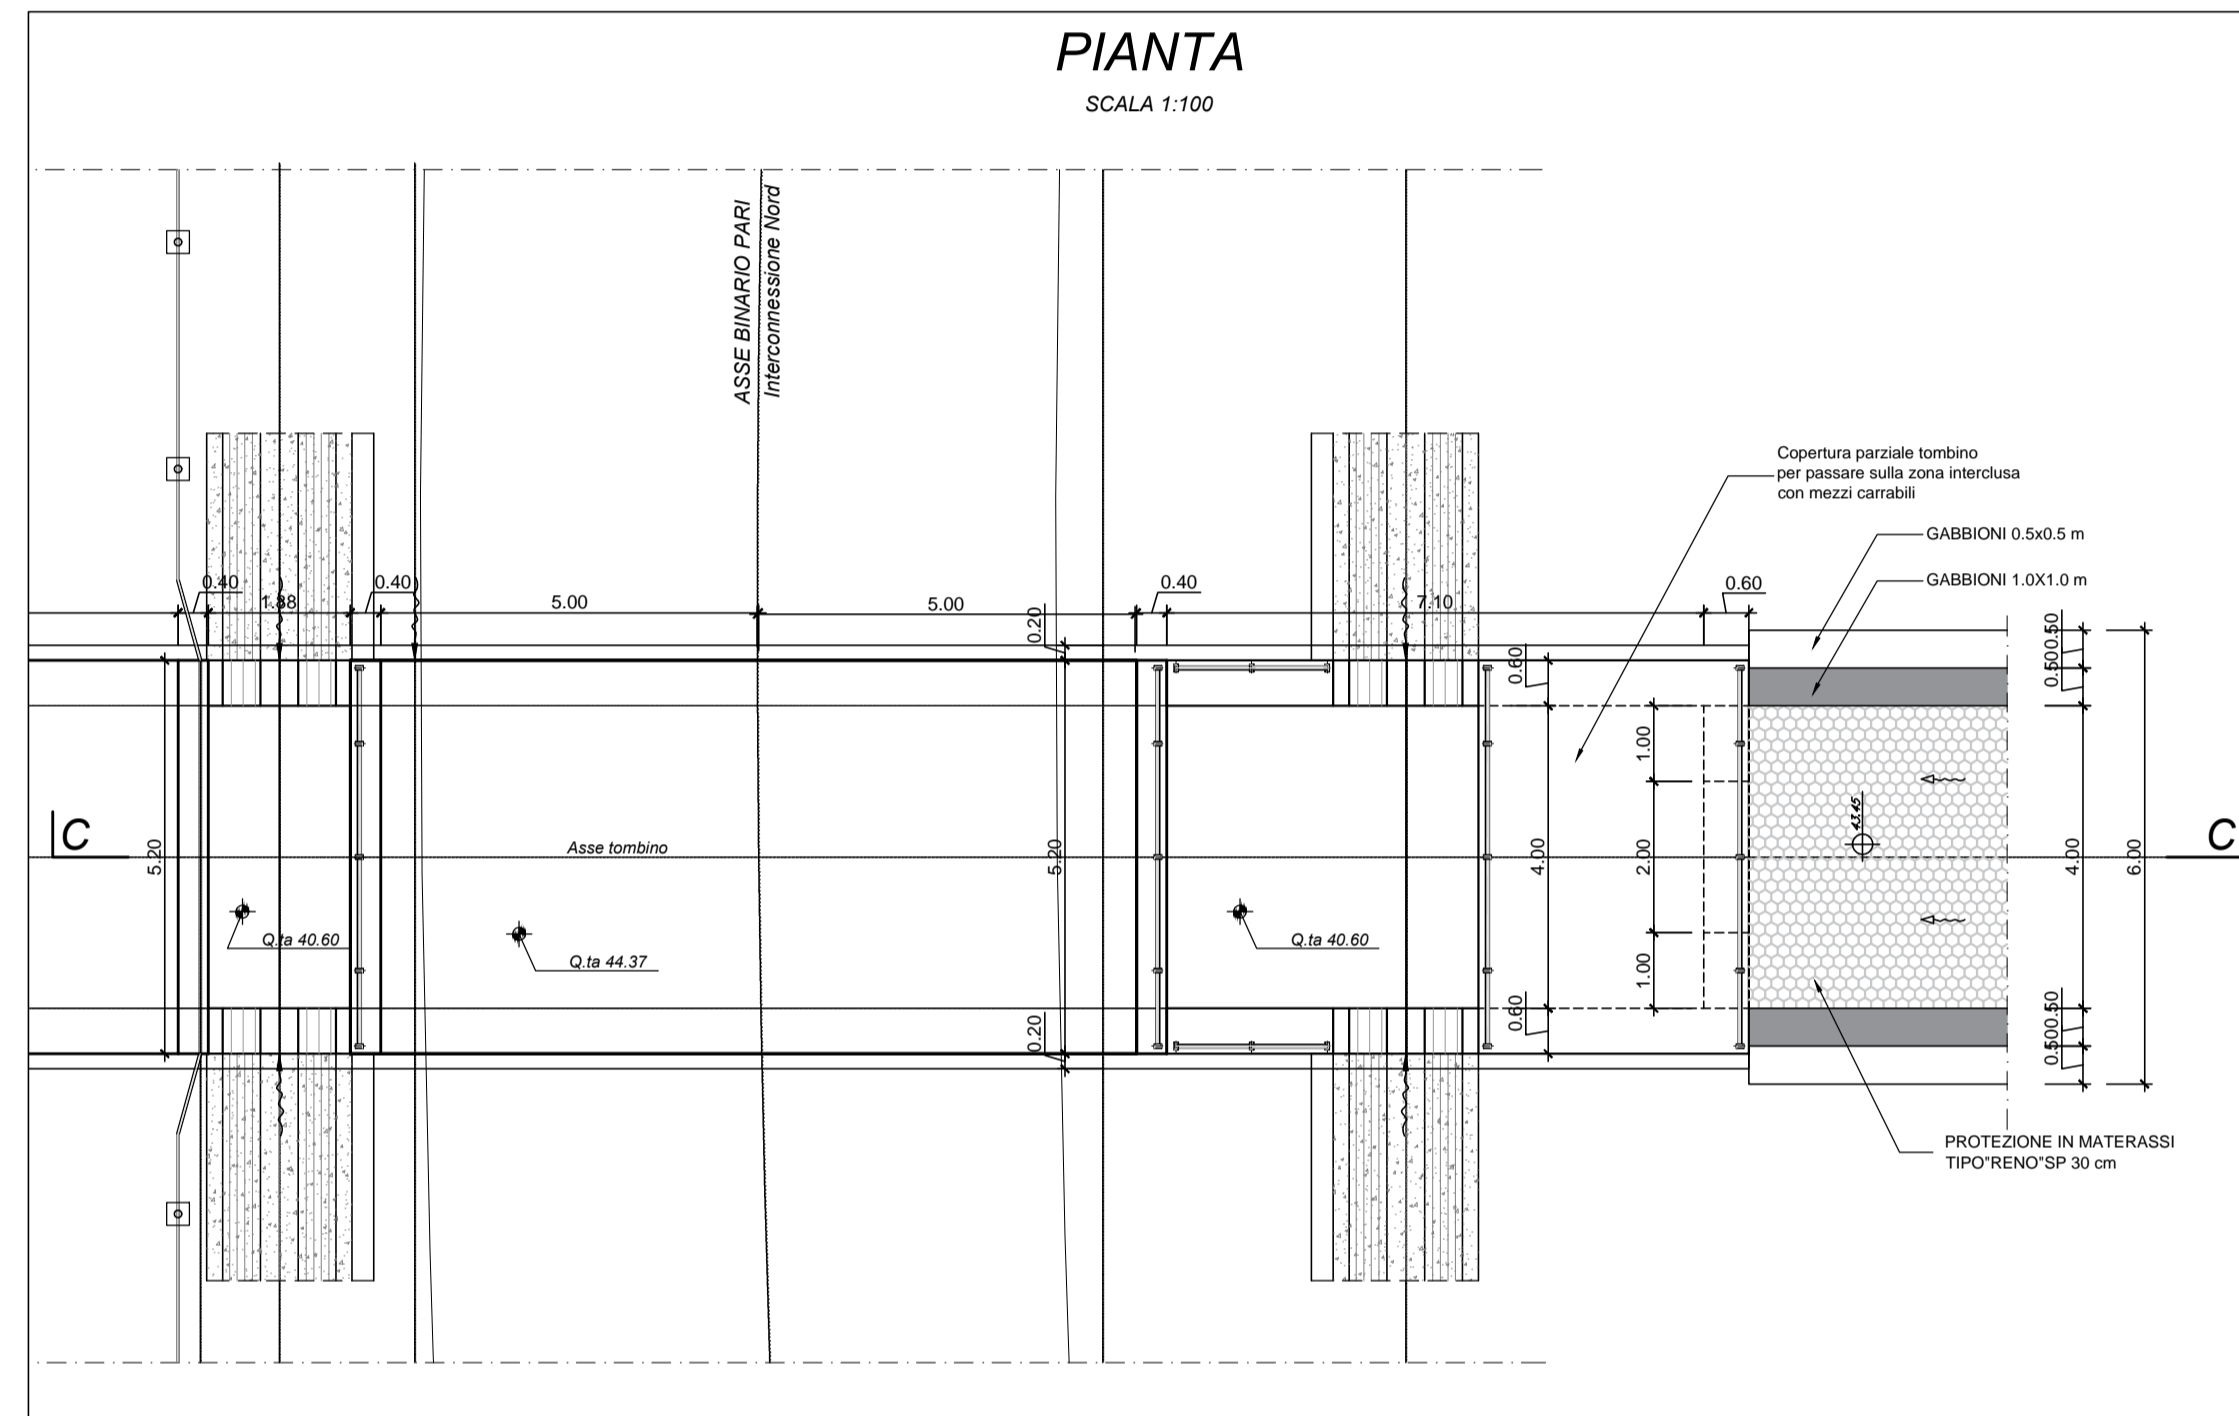

SEZIONE C-C  
Prog. 1+150.18  
SCALA 1:100

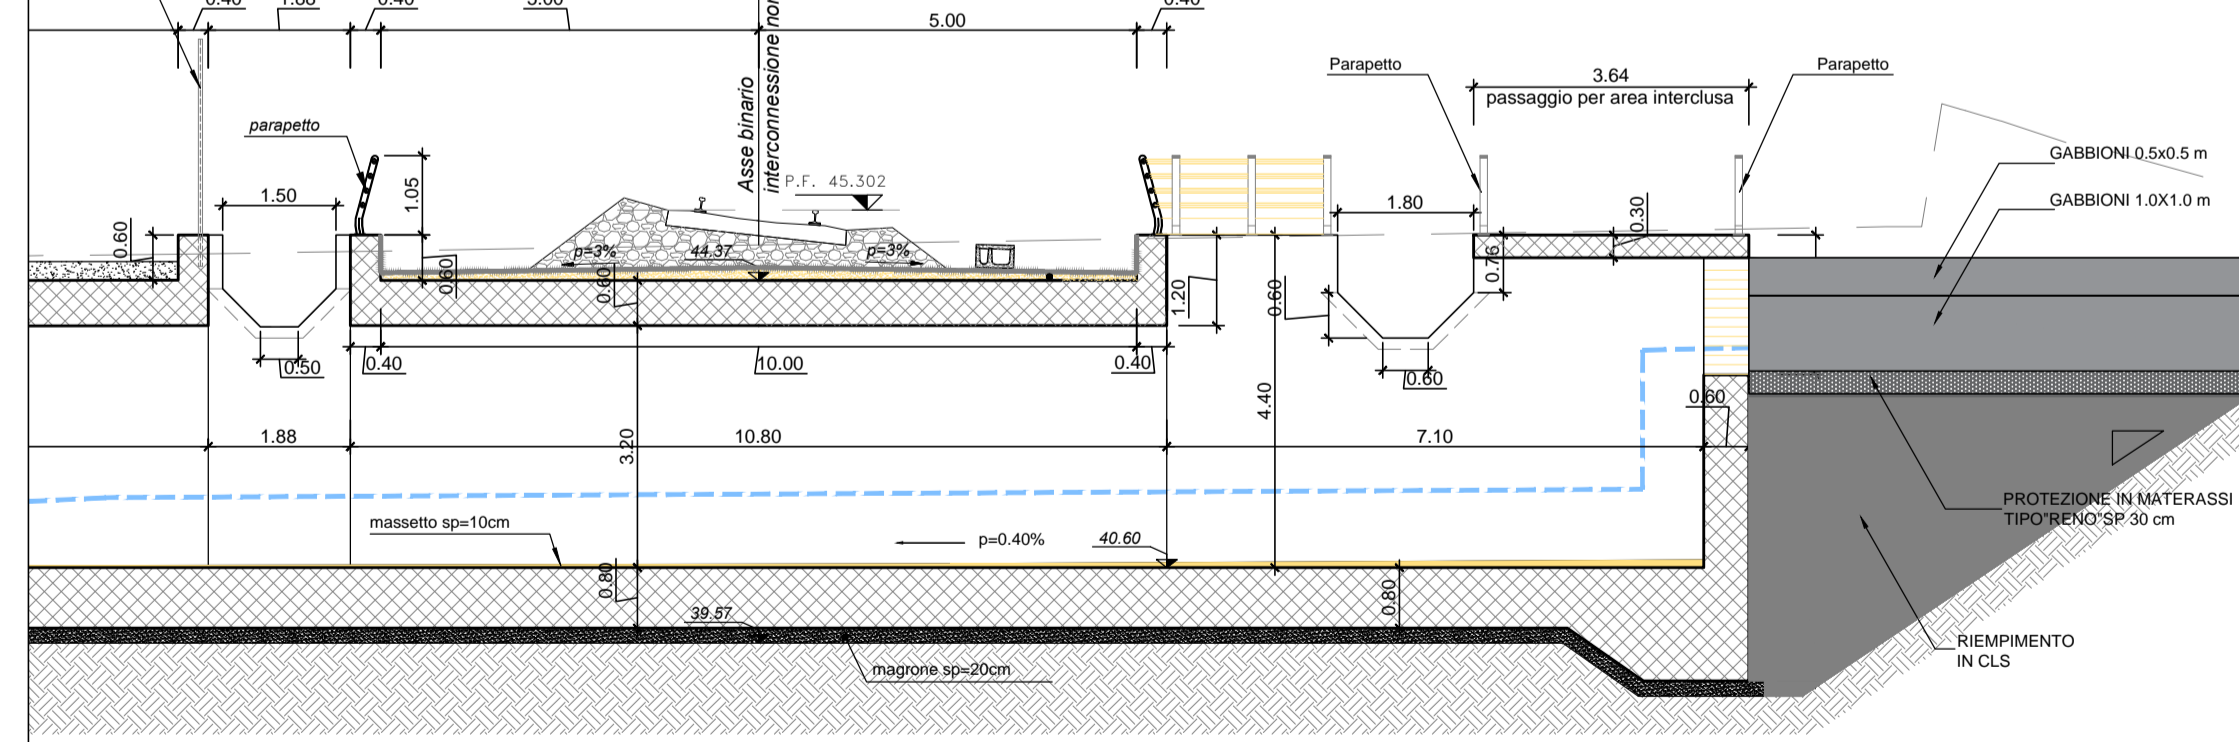

COMMITTENTE:  
 **RFI**  
RETE FERROVIARIA ITALIANA  
GRUPPO FERROVIE DELLO STATO ITALIANO

DIREZIONE LAVORI:  
 **ITALFERR**  
GRUPPO FERROVIE DELLO STATO ITALIANO

APPALTATORE:  
 **Chella** **CONSORZIO CPT** **INTEGRA**  
 **PIZZAROTTI**

PROGETTAZIONE: RAGGRUPPAMENTO TEMPORANEO PROGETTISTI	PROGETTISTA: Ing. LUCA DINELLI	DIRETTORE DELLA PROGETTAZIONE: Ing. PIETRO MAZZOLI
<b>Sintagma</b>	<b>Sintagma</b>	Responsabile integrazione fra le varie prestazioni specialistiche

**PROGETTO ESECUTIVO**

**ITINERARIO NAPOLI-BARI  
RADDOPPIO TRATTA CANCELLO-BENEVENTO  
L' LOTTO FUNZIONALE CANCELLO-FRASSO TELESINO E VARIANTE ALLA  
LINEA ROMA-NAPOLI VIA CASSINO NEL COMUNE MADDALONI**

LINEA

Elaborati generali  
Pianta e sezioni di dettaglio degli accessi alle aree intercluse nella zona delle interconnessioni

APPALTATORE:  
CONSORZIO CPT  
IL DIRETTORE TECNICO  
Geom. C. BIANCHI  
18/07/2018

SCALA:  
1:100

Rev.	Descrizione	Redatto	Data	Verificato	Data	Approvato	Data	Autorizzato Data
A	Emissione	G. Caragni	18/07/2018	L. Dinelli	18/07/2018	P. Mazzoli	18/07/2018	L. Dinelli