MITIGAZIONI DEL CANTIERE IN FASE DI COSTRUZIONE DELL'OPERA – SCALA 1:2000
CANTIERE SB3–SI6 – CONTESSE

LEGENDA MITIGAZIONI IN FASE DI COSTRUZIONE DELL'OPERA

STRUTTURE ARBOREO ARBUSTIVE DI MASCHERAMENTO (SAAM1)

Ca Celtis australis
No Nerium oleander

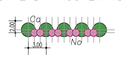

STRUTTURE ARBOREO ARBUSTIVE DI MASCHERAMENTO (SAAM2)

Qp Quercus pubescens
Pt Pistacia terebinthus
Mc Myrtus communis

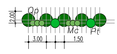

STRUTTURE ARBUSTIVE DI MASCHERAMENTO (SAM)

Tg Tamarix gallica
No Nerium oleander
Hi Helichrysum italicum

FASCIA ARBOREO ARBUSTIVA DI MASCHERAMENTO (FAAM)

Cy Cytisus scoparius
Ea Erica arborea
Pa Phillyrea angustifolia
Sj Spartium junceum
Qp Quercus pubescens
Pt Pistacia lentiscus
Cp Calicotome spinosa

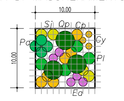

FASCIA TAMPONE (FT)

Ca Celtis australis
Pt Pistacia lentiscus
Cs Ceratonia siliqua
Ln Laurus nobilis
Au Arbutus unedo
Sj Spartium junceum
No Nerium oleander
Pa Phillyrea angustifolia
Vt Viburnum tinus

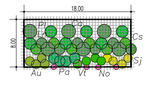

FASCIA VEGETALE RIPARIALE (FVR)

Tg Tamarix gallica
Pa Phillyrea angustifolia
Pt Pistacia lentiscus
No Nerium oleander
Pu Phragmites australis

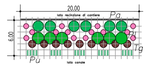

INERBIMENTI

- INERBIMENTO TECNICO
- BIOSTUOIA
- JIUTA
- TELO PACCIAMANTE

BARRIERE ANTIRUMORE

- H= 3m
- H= 4m
- H= 5m
- H= 6m
- INSONORIZZAZIONE

- IMPIANTO DI TRATTAMENTO ACQUE
- LAVAGGIO GOMME

BAR–01–SI6
BAR–02–SI6
BAR–04–SI6
BAR–05–SI6
BAR–06–SI6
BAR–07–SI6
BAR–09–SI6
BAR–10–SI6

VENEDDA MINISSALE
VENEDDA VETRO
STAZIONE DI CONTESSE

MITIGAZIONI DEL CANTIERE IN FASE DI COSTRUZIONE DELL'OPERA
SCALA 1:2000
STAZIONE EUROPA

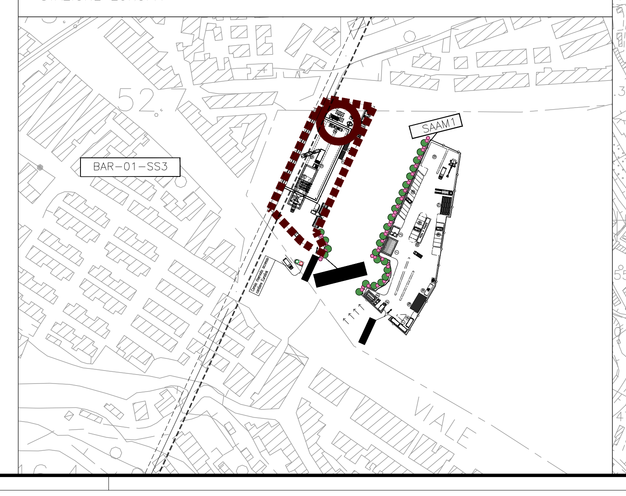

MITIGAZIONI DELL'AREA IN FASE DI ESERCIZIO DELL'OPERA SCALA 1:5000

V12
V13
V14
V15
V16
VALONE
MONTE CONTESSE
CALDERARA
MARIA LANGELI
CASELLO
FIUMARA DI GAZZI
VILLAGGIO CEP
TRATTO ALL'APERTO – VASCA NORD
TRATTO ALL'APERTO – VASCA SUD
VENEDDA MINISSALE
VENEDDA VETRO
STAZIONE DI CONTESSE

NOTE GENERALI

LEGENDA INTERVENTI DI MITIGAZIONE IN FASE DI ESERCIZIO DELL'OPERA

- OPERE A VERDE
- TAPPETINI SOTTO BALLAST
- SILENZIAMENTO IMBOCCHI GALLERIE
- VASCA DI TRATTAMENTO – STRADA
- VASCA DI TRATTAMENTO – FERROVIA

BARRIERE ANTIRUMORE

- H= 3m
- H= 4m
- H= 5m

QUADRO DI UNIONE

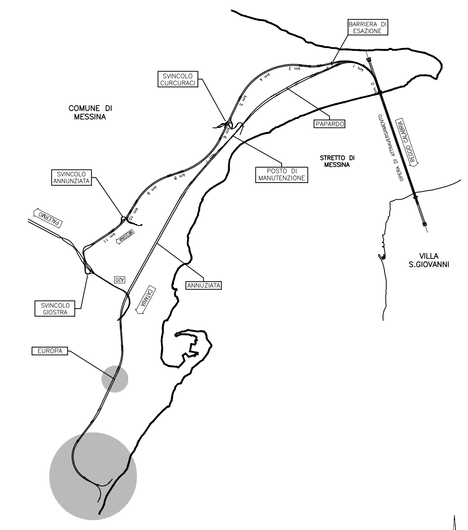

Stretto di Messina
Concessionaria per la progettazione, realizzazione e gestione del collegamento stabile tra la Sicilia e il Continente
Organismo di Diritto pubblico
(Legge n° 1158 del 17 dicembre 1971, modificata dal D.Lgs. n° 114 del 24 aprile 2003)

EurolinK

PONTE SULLO STRETTO DI MESSINA

PROGETTO DEFINITIVO

EUROLINK S.C.p.A.
IMPREGILO S.p.A. (Mandataria)
SOCIETA' ITALIANA PER CONDOTTE D'ACQUA S.p.A. (Mandante)
COOPERATIVA MURATORI E CEMENTISTI - C.M.C. di Ravenna Soc. Coop. a.r.l. (Mandante)
SACYR S.A.U. (Mandante)
ISHIKAWAJIMA - HARIMA HEAVY INDUSTRIES CO. Ltd. (Mandante)
A.C.I. S.C.P.A. - CONSORZIO STABILE (Mandante)

IL PROGETTISTA	IL CONTRAENTE GENERALE	STRETTO DI MESSINA	STRETTO DI MESSINA
SINA (Dott. Ing. D. Spogliani) Ordine Ingegneri Milano n° 20903	Project Manager (Ing. P.P. Marcheselli)	Direttore Generale e RUP Validazione (Ing. G. Fiammenghi)	Amministratore Delegato (Dott. P. Ciucci)
EurolinK Dott. Ing. E. Pagani Ordine Ingegneri Milano n° 15408			

GENERALE
AMBIENTE
STUDIO DI IMPATTO AMBIENTALE
QUADRO DI RIFERIMENTO PROGETTUALE
MITIGAZIONI – SICILIA – CARTA DI SINTESI DELLE MITIGAZIONI – FG 5/6

AM0158_F0

CODICE: C G 0 7 0 0 P G 5 D G A M I A 0 2 0 0 0 0 0 0 0 7 F0
SCALA: VARIE

REV.	DATA	DESCRIZIONE	REDATTO	VERIFICATO	APPROVATO
F0	20/06/2011	EMISSIONE FINALE	M.BATTISTON	M.SALOMONE	D.SPOGLIANI

NOME DEL FILE: AM0158_F0.dwg