



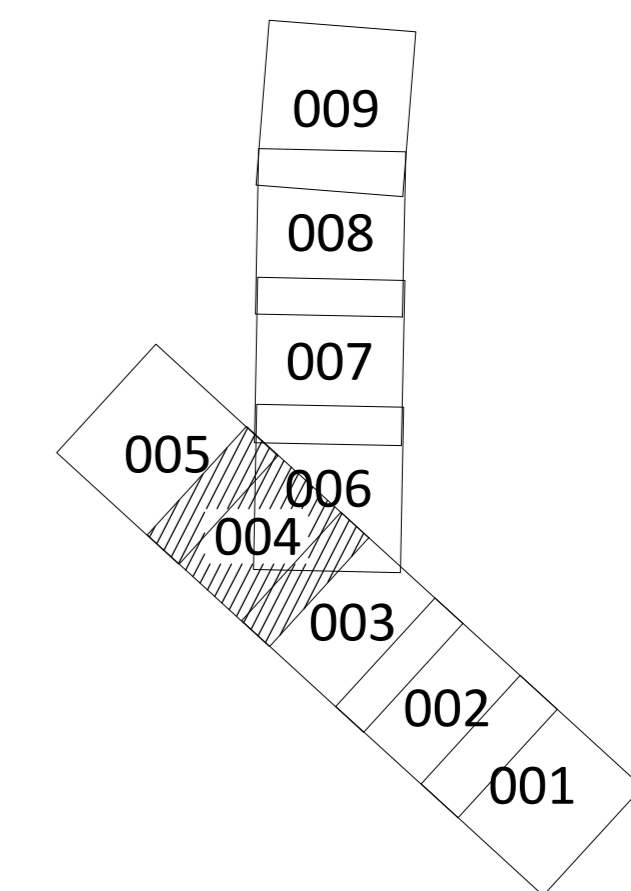

QUADRO D'UNIONE ORTOFOTO

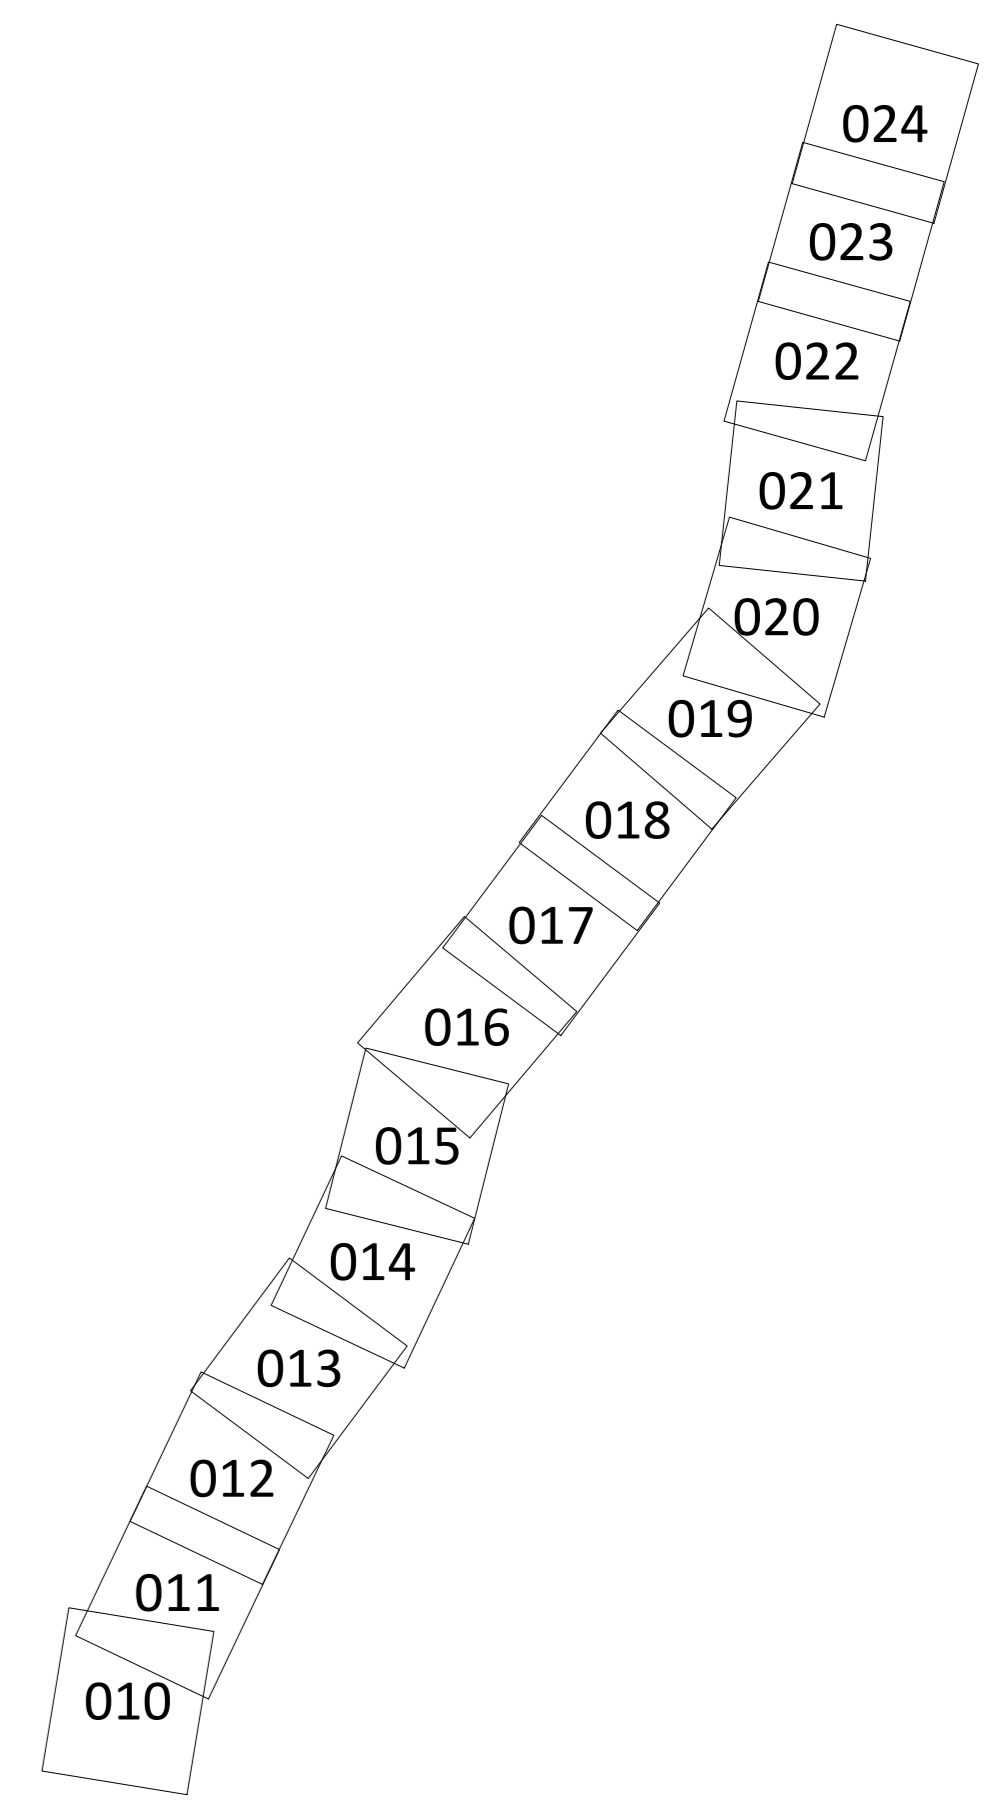

COMMITTENTE: **RFI** RETE FERROVIARIA ITALIANA GRUPPO FERROVIE DELLO STATO ITALIANO

DIREZIONE LAVORI: **ITALFERR** GRUPPO FERROVIE DELLO STATO ITALIANO

APPALTATORE: **CONSORZIO CFT** **PZZAROTTI**

PROGETTAZIONE: **RAGGRUPPAMENTO TEMPORANEO PROGETTISTI** **ING. P. MAZZOLI**

PROGETTISTA: **ING. P. MAZZOLI**

DIRETTORE DELLA PROGETTAZIONE: **ING. PIETRO MAZZOLI**

PROGETTO ESECUTIVO

ITINERARIO NAPOLI-BARI RADDOPPIO TRATTA CANCELLO-BENEVENTO L' LOTTO FUNZIONALE CANCELLO-FRASSO TELESINO E VARIANTE ALLA LINEA ROMA-NAPOLI VIA CASSINO NEL COMUNE MADDALONI

ORTOFOTO: TAVOLA 4 DI 24

APPALTATORE: **CONSORZIO CFT** **PZZAROTTI** **ING. P. MAZZOLI**

SCALA: 1:1.000

COMMESSA	LOTTO	FASE	ENTE	TIPO	DOC.	OPERA/DISCIPLINA	PROGR.	REV.
IF1N	01	E	ZZ	17		IF0001	004	A

Rev.	Descrizione	Redatto	Data	Verificato	Data	Approvato	Data	Autorizzato	Data
A	Emissione	R. Bianchi	10/07/2018	P. Mazzoli	10/07/2018	P. Mazzoli	10/07/2018	Ing. P. Mazzoli	

File: IF1N.0.1.E.ZZ.17.IF.00.0.1.004.A.dwg n. Elab. 10/07/2018