


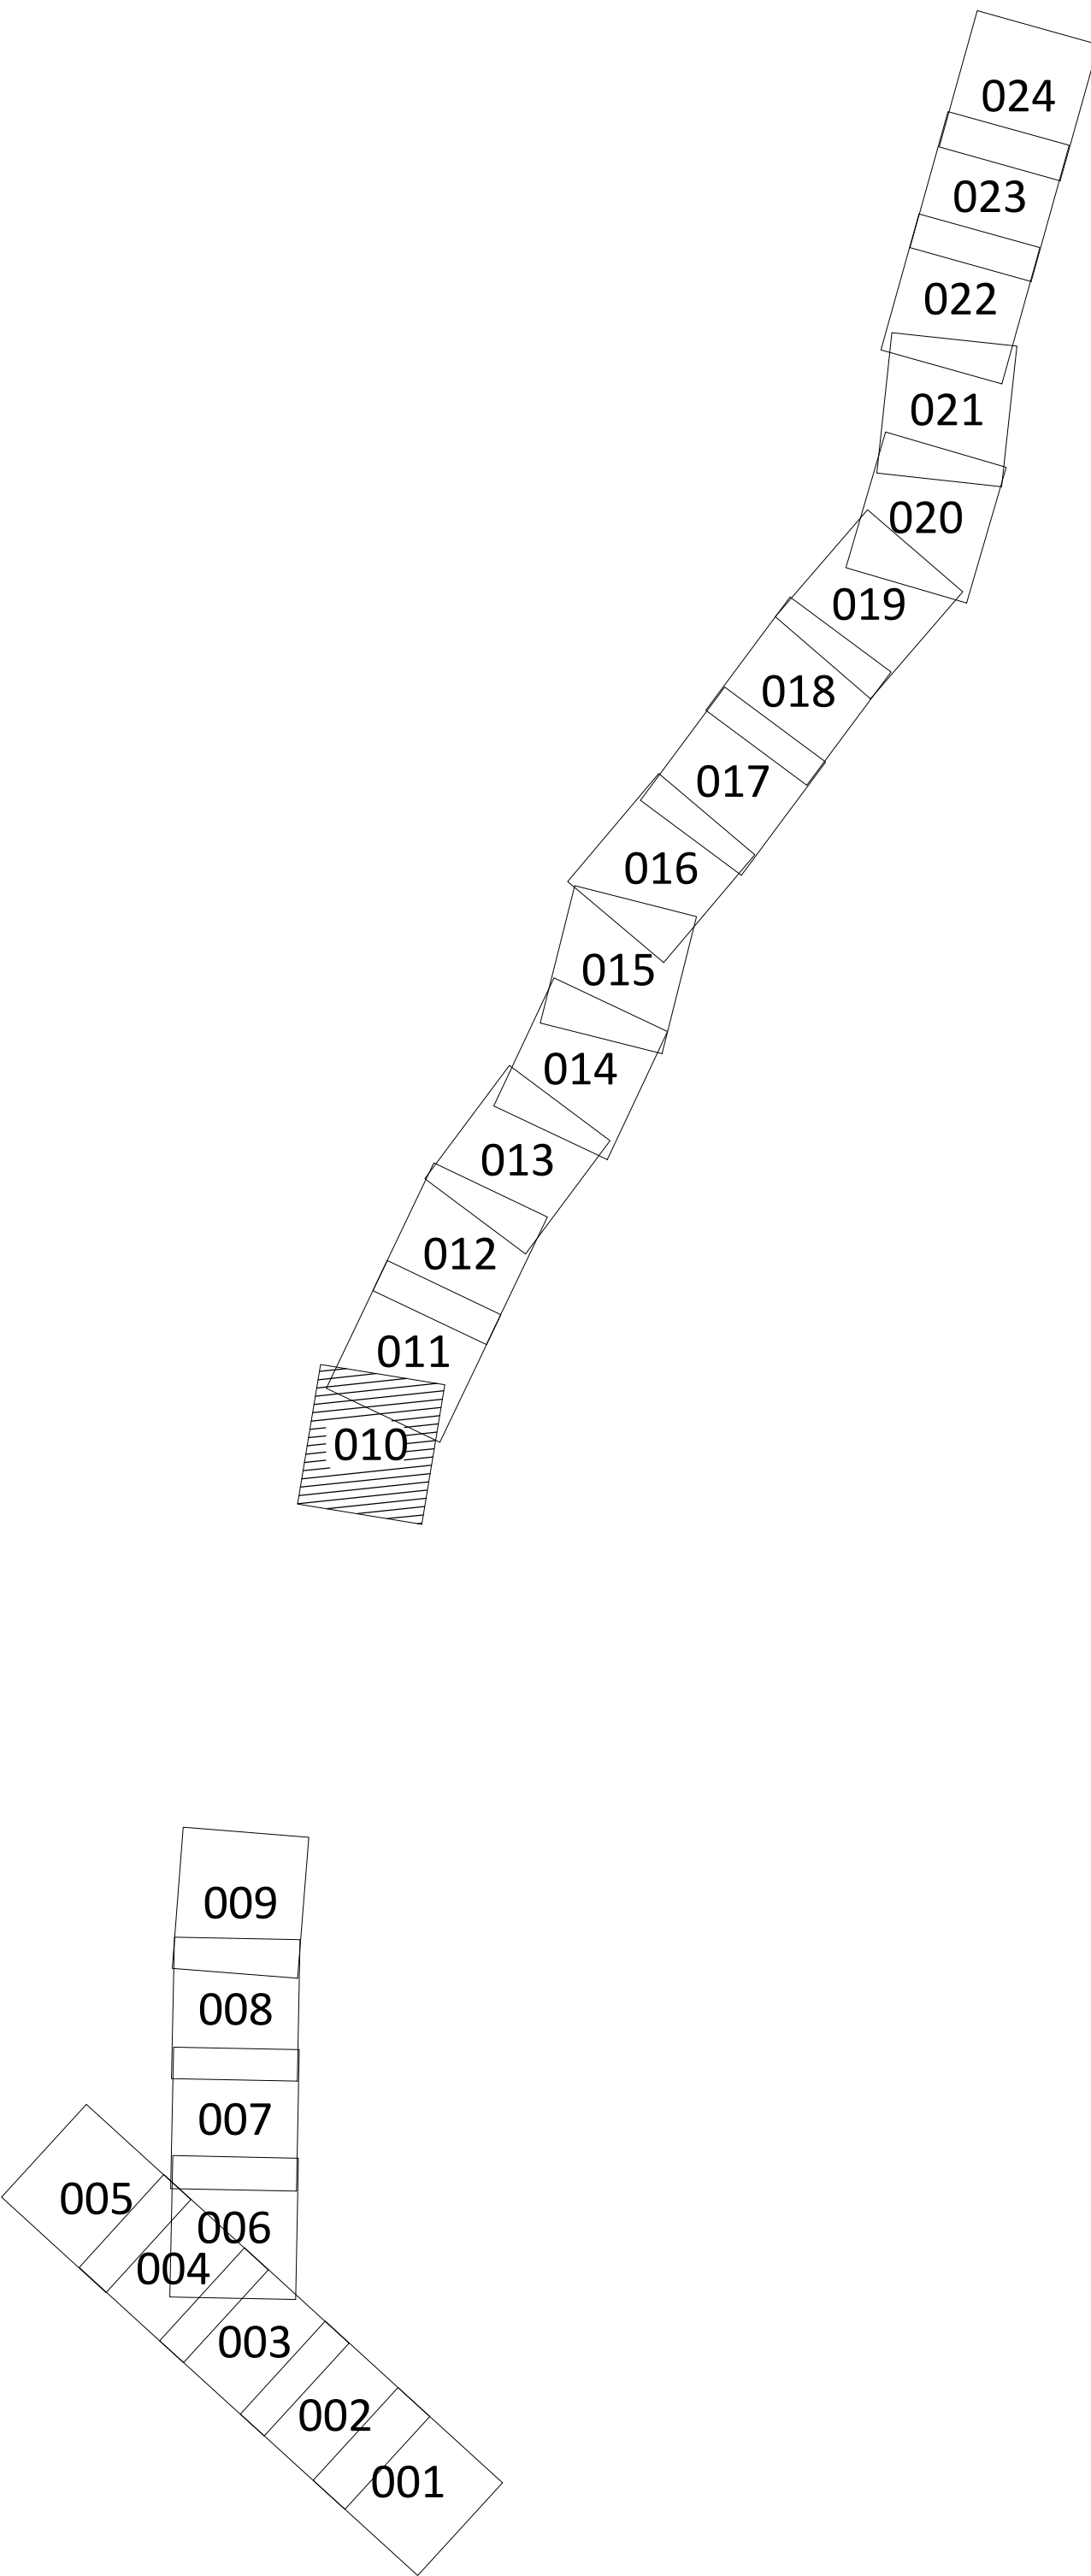

QUADRO D'UNIONE ORTOFOTO



COMMITTENTE:

DIREZIONE LAVORI:

APPALTATORE:

PROGETTAZIONE:

PROGETTISTA:

DIRETTORE DELLA PROGETTAZIONE:

RAAGGRUPPAMENTO TEMPORANEO PROGETTISTI:

Ing. P. Mazzoli

Ing. PIETRO MAZZOLI

PROGETTO ESECUTIVO

ITINERARIO NAPOLI-BARI
RADDOPPIO TRATTA CANCELLO-BENEVENTO
1° LOTTO FUNZIONALE CANCELLO-FRASSO TELESINO E VARIANTE ALLA LINEA ROMA-NAPOLI VIA CASSINO NEL COMUNE MADDALONI

ORTOFOTO: TAVOLA 10 DI 24

APPALTATORE:
Consorzio CPT
E. DIRETTORE TECNICO
C. Bianchi
10/07/2018

SCALA:
1:1.000

COMMESSA

LOTTO

FASE

ENTE

TIPO DOC.

OPERA/DISCIPLINA

PROGR.

REV.

IF1N

01

E

ZZ

I7

IF0001

010

A

Rev.

Descrizione

Redatto

Data

Verificato

Data

Approvato

Data

Autorizzato Data

A

Emisione

R. Benc

10/07/2018

P. Mazzoli

10/07/2018

P. Mazzoli

10/07/2018

Ing. P. Mazzoli

BA-CP07
H=5
L=403m

File: IF1N.0.1.E.ZZ.I7.IF.00.0.1.010.A.dwg

in. Elab.: