


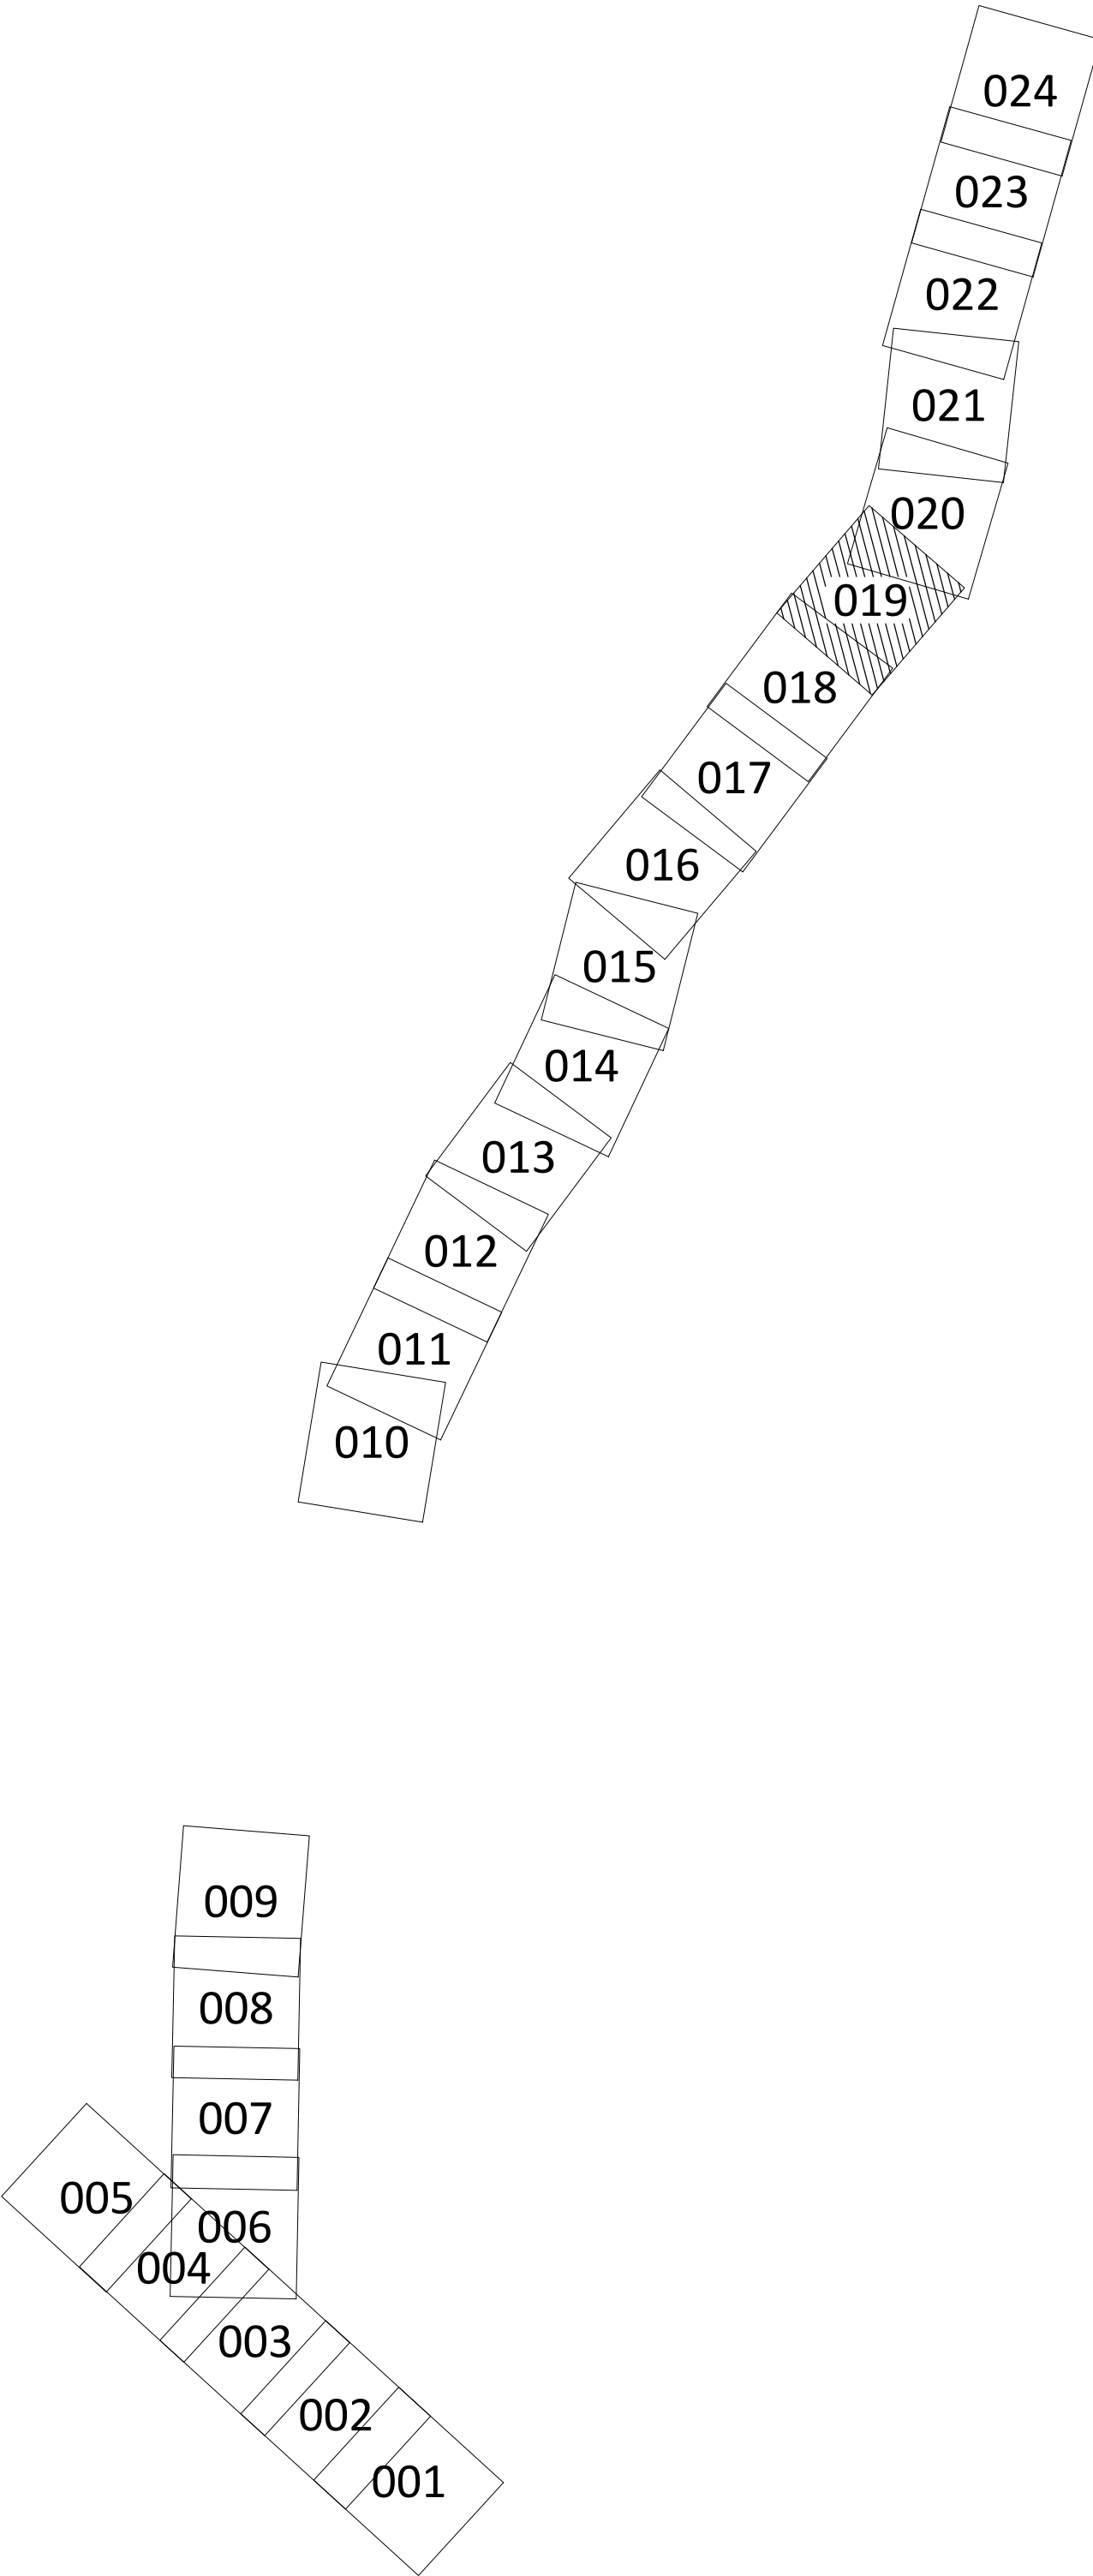

QUADRO D'UNIONE ORTOFOTO



COMMITTENTE:


RETE FERROVIARIA ITALIANA
GRUPPO FERROVIE DELLO STATO ITALIANE

DIREZIONE LAVORI:


GRUPPO FERROVIE DELLO STATO ITALIANE

APPALTATORE:



PROGETTAZIONE:

PROGETTISTA:

DIRETTORE DELLA PROGETTAZIONE:

RAAGGRUPPAMENTO TEMPORANEO PROGETTISTI:

Ing. P. Mazzoli

Ing. PIETRO MAZZOLI
Responsabile integrazione tra le varie
professioni specialistiche

PROGETTO ESECUTIVO

ITINERARIO NAPOLI-BARI
RADDOPPIO TRATTA CANCELLO-BENEVENTO
1° LOTTO FUNZIONALE CANCELLO-FRASSO TELESINO E VARIANTE ALLA
LINEA ROMA-NAPOLI VIA CASSINO NEL COMUNE MADDALONI

ORTOFOTO: TAVOLA 19 DI 24

APPALTATORE:
CONSORZIO CFT
E. DIRETTORE TECNICO
C. Bianchi
10/07/2018

SCALA:
1:1.000

COMMESSA

LOTTO

FASE

ENTE

TIPO DOC.

OPERA/DISCIPLINA

PROGR.

REV.

IF1N

01

E

ZZ

I7

IF0001

019

A

Rev.

Descrizione

Redatto

Data

Verificato

Data

Approvato

Data

Autorizzato Data

A

Emissione

R. Ieri

10/07/2018

P. Mazzoli

10/07/2018

P. Mazzoli

10/07/2018

Ing. P. Mazzoli

10/07/2018

File: IF1N.0.1.E.ZZ.I7.IF.00.0.1.019.A.dwg

In. Elab.: