
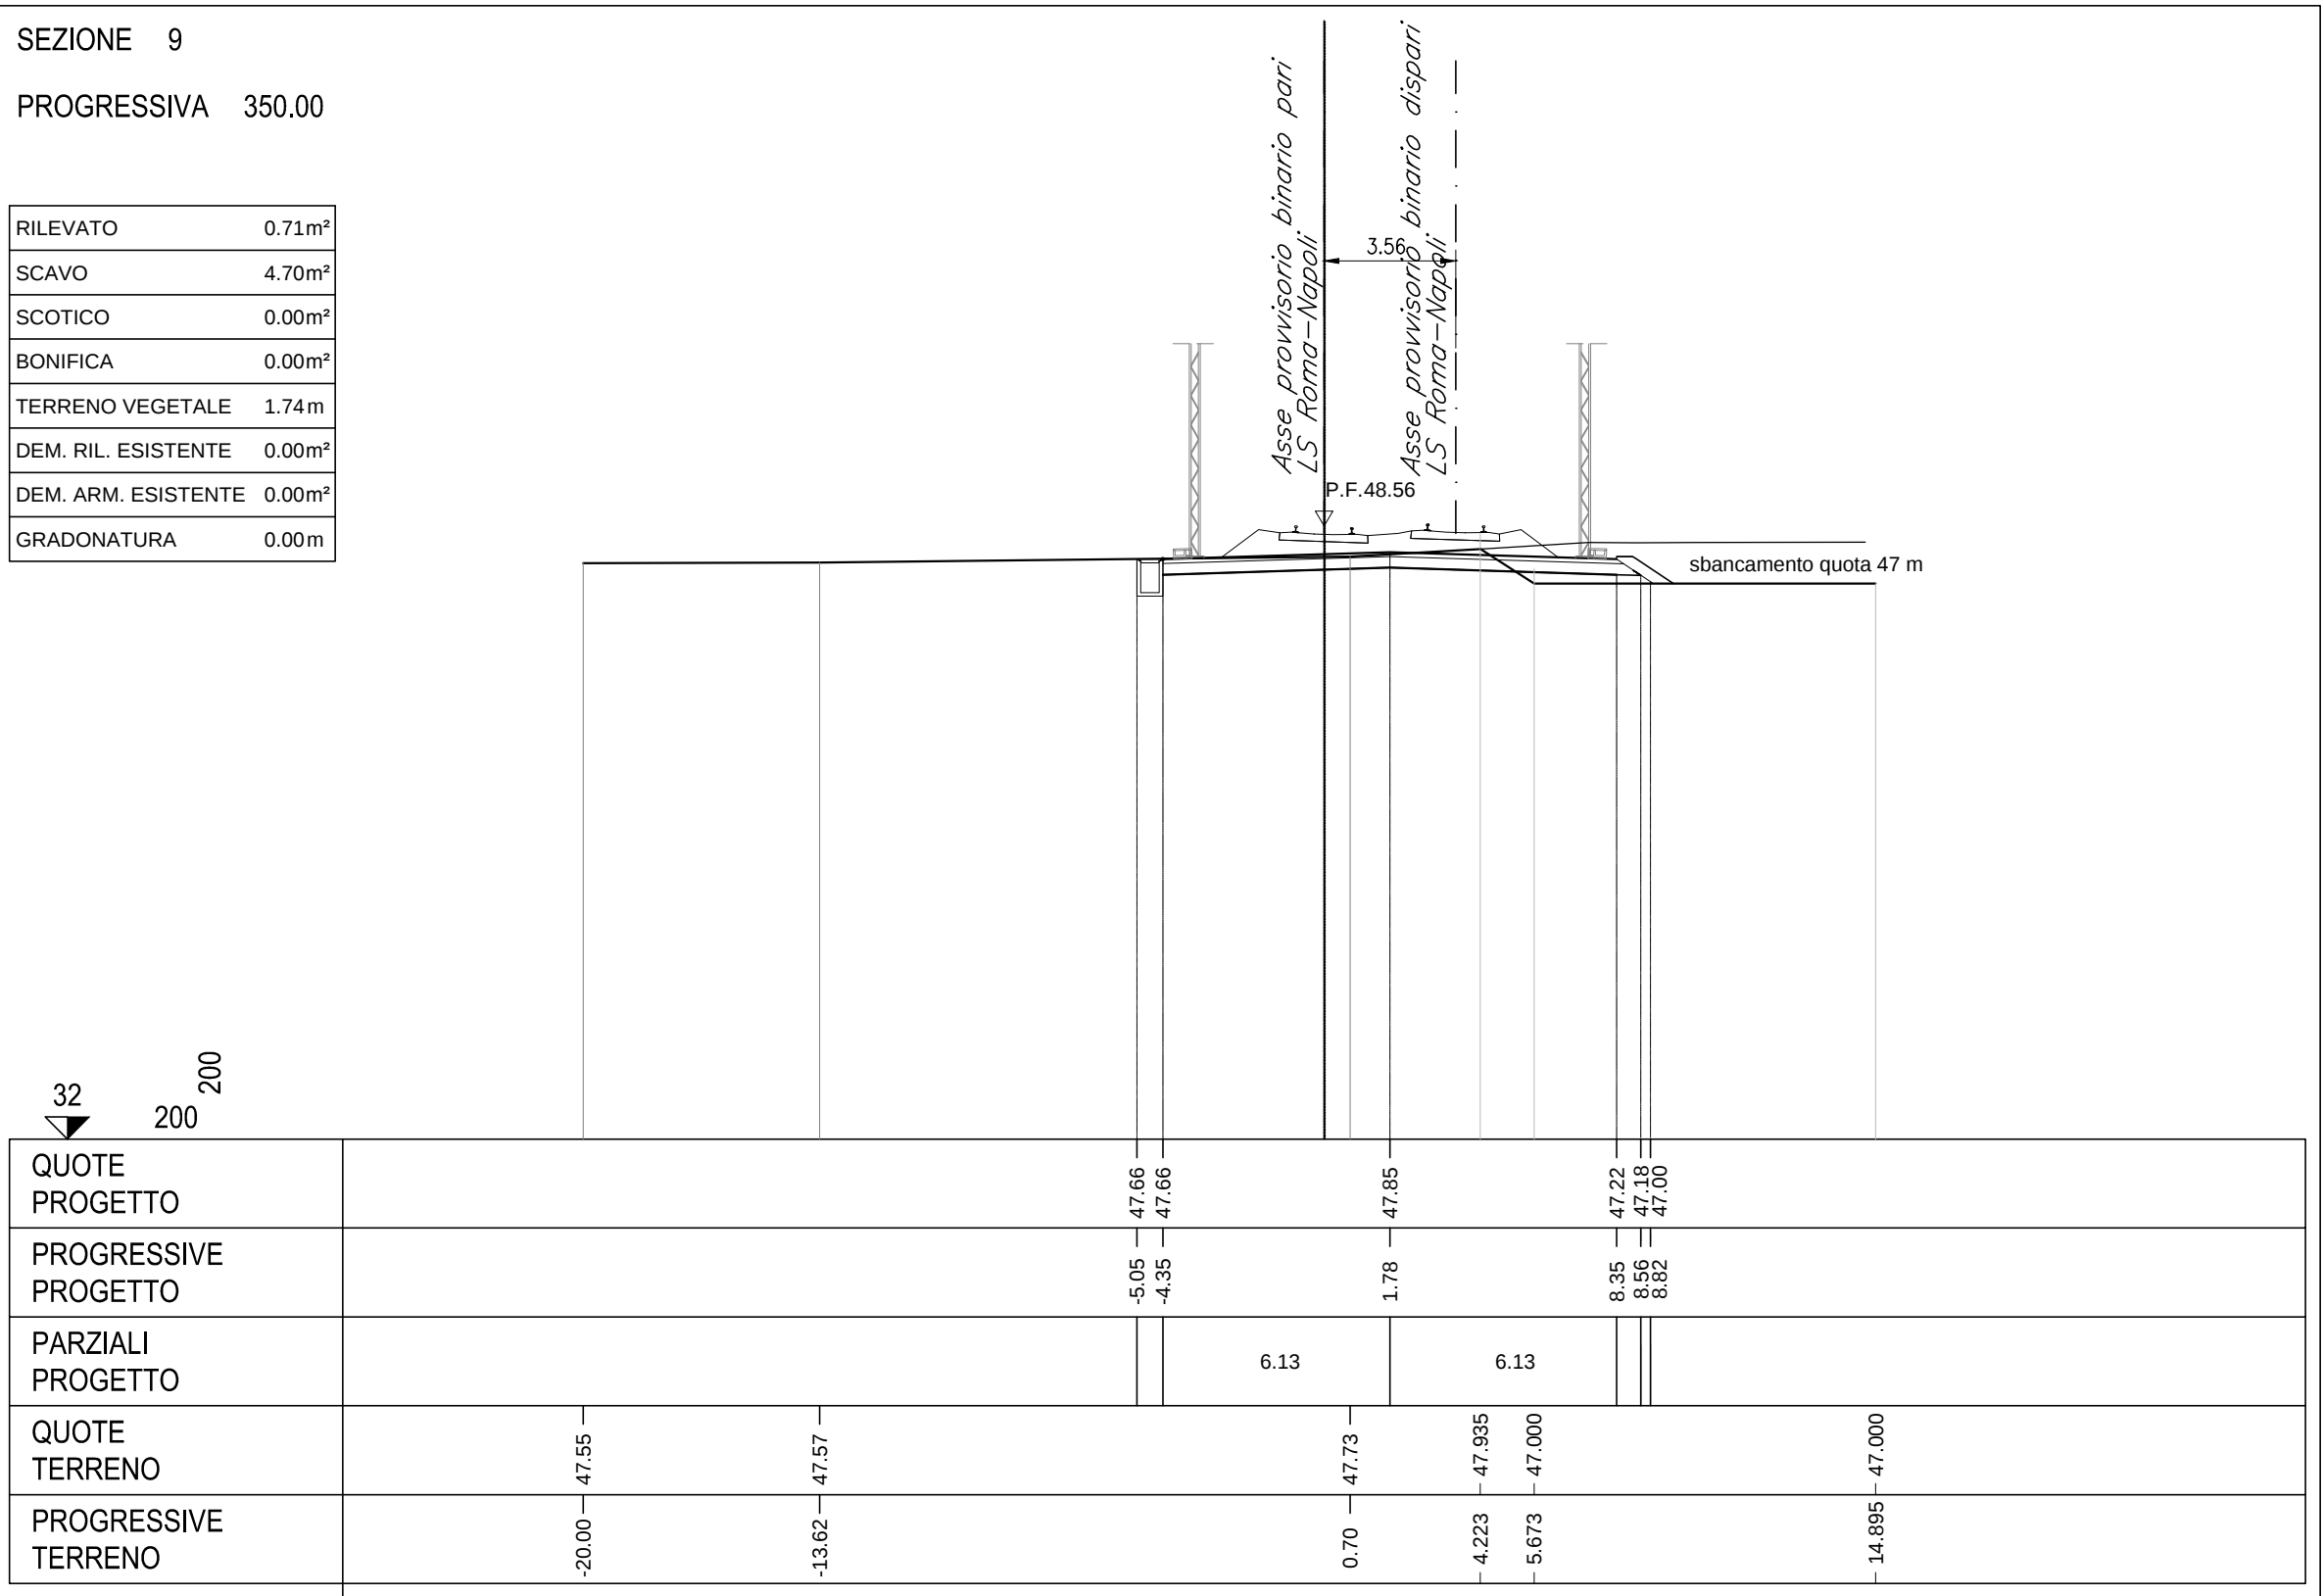
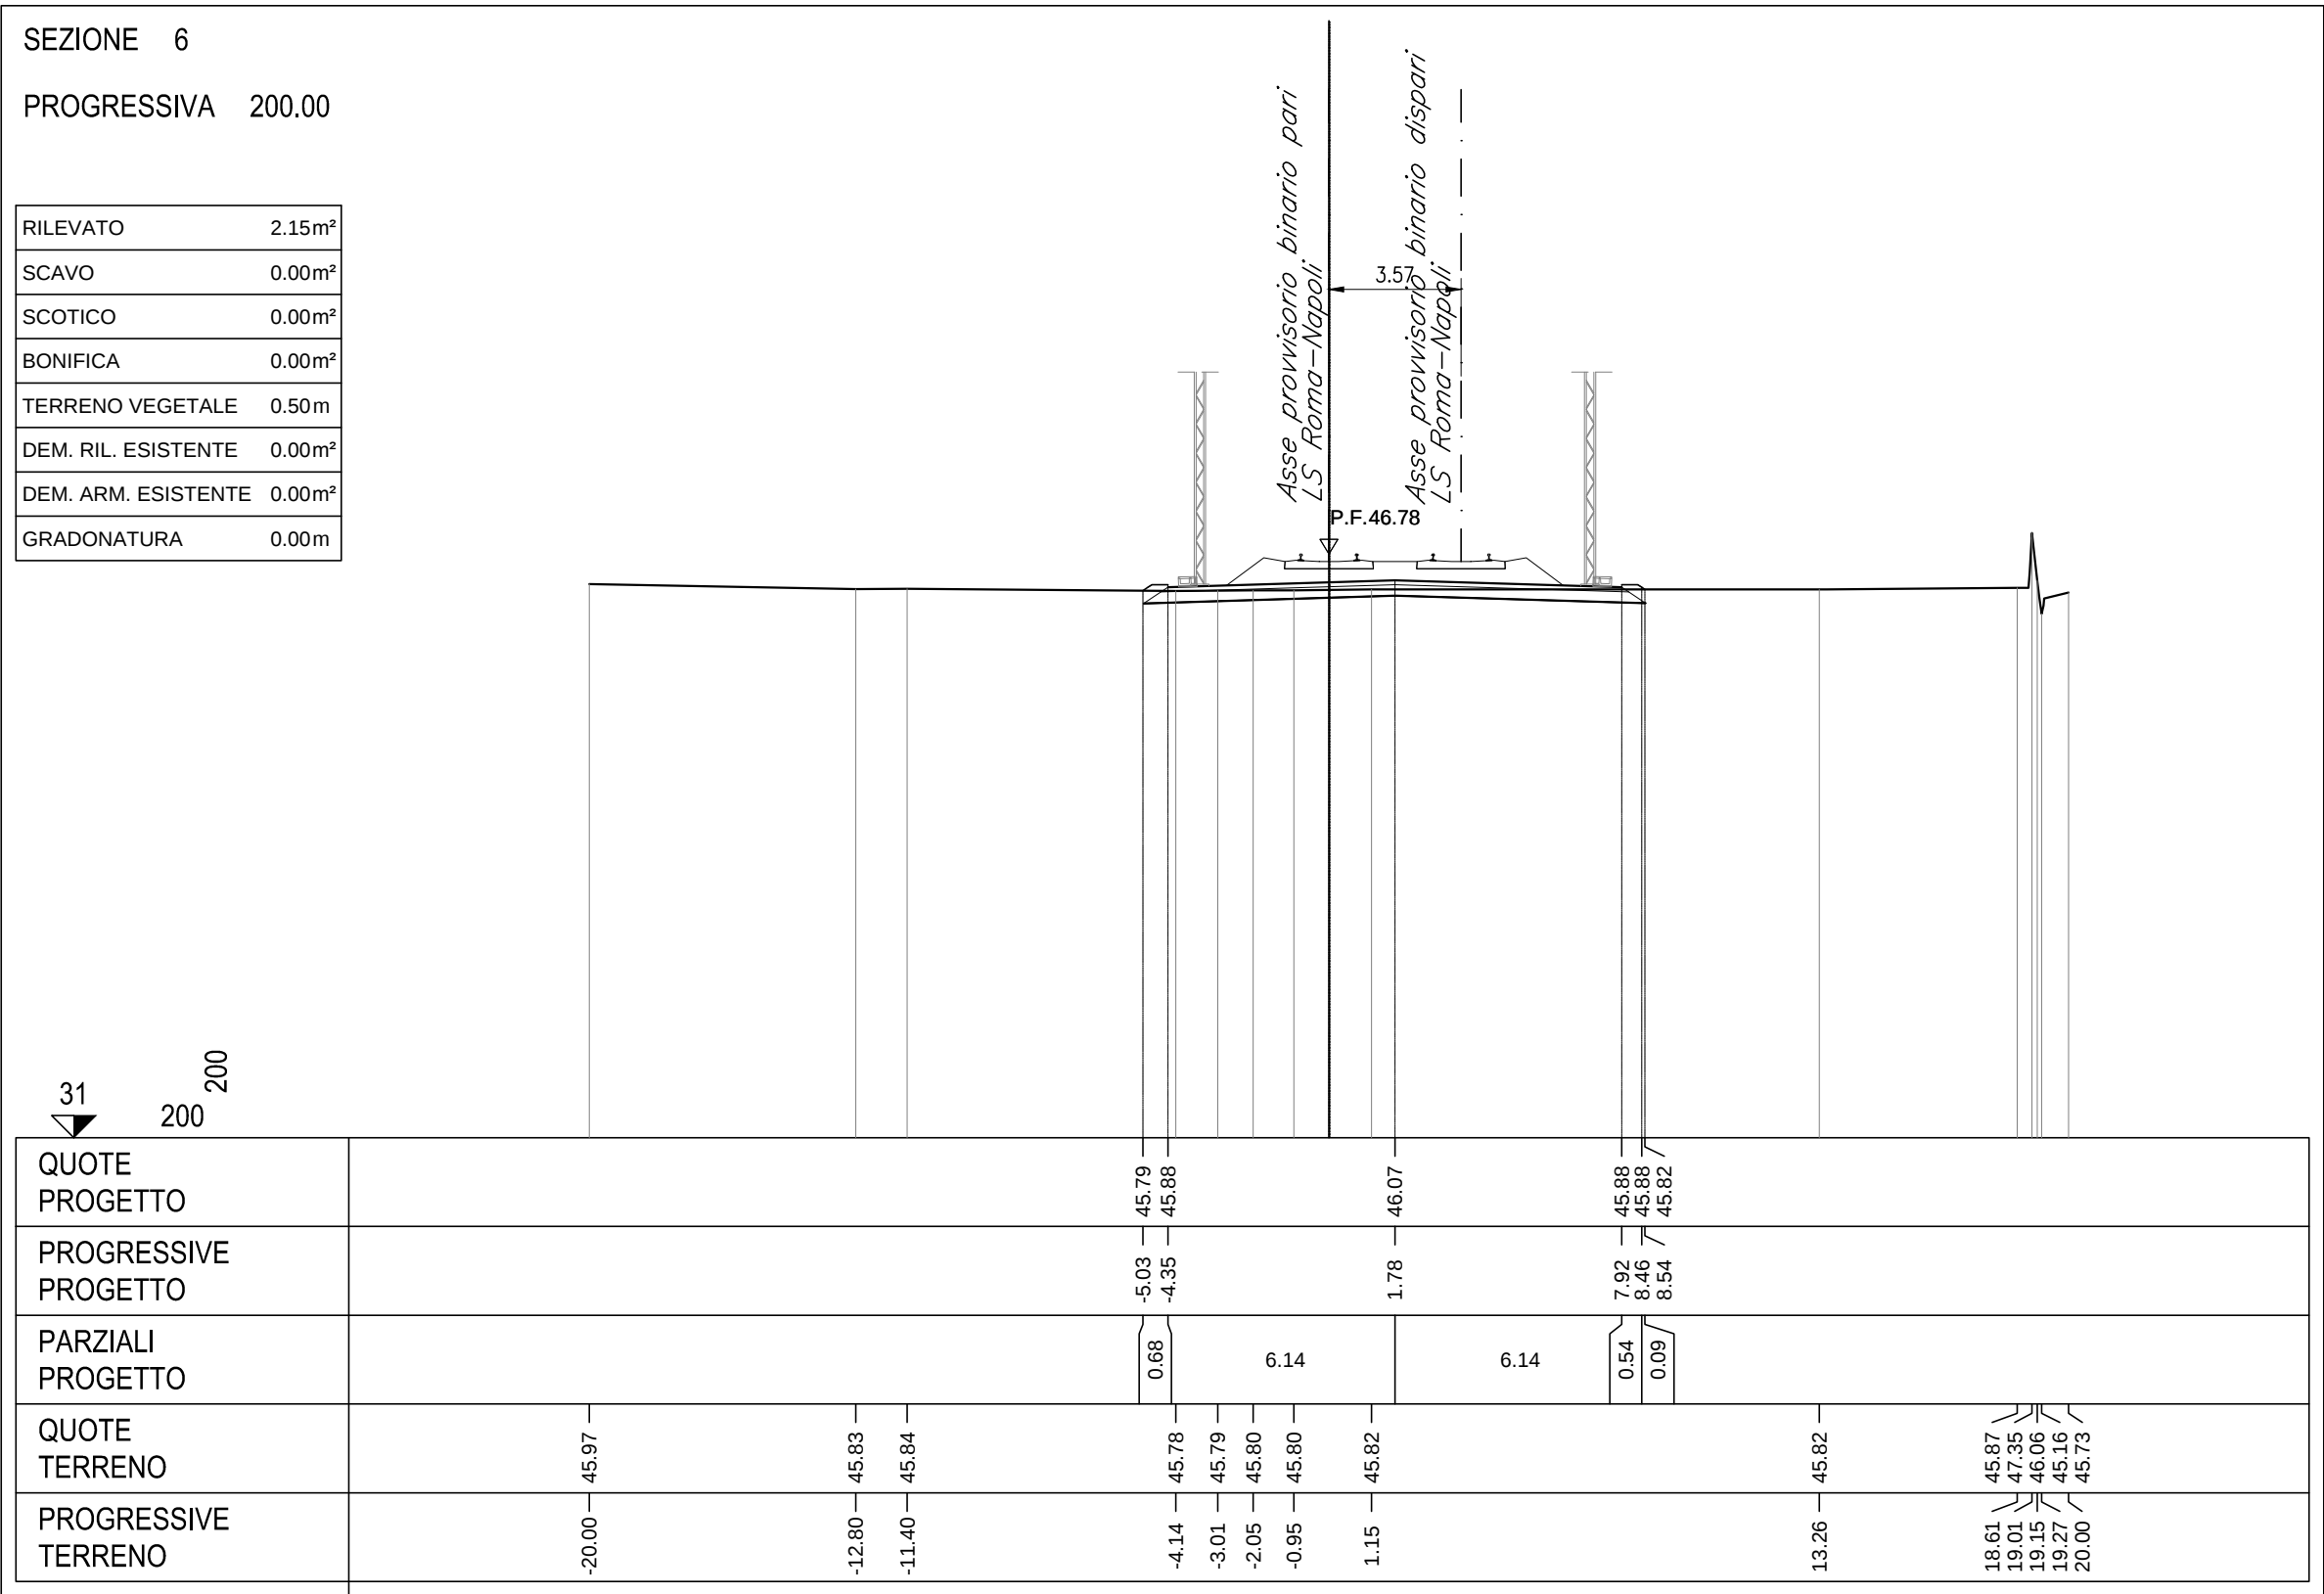
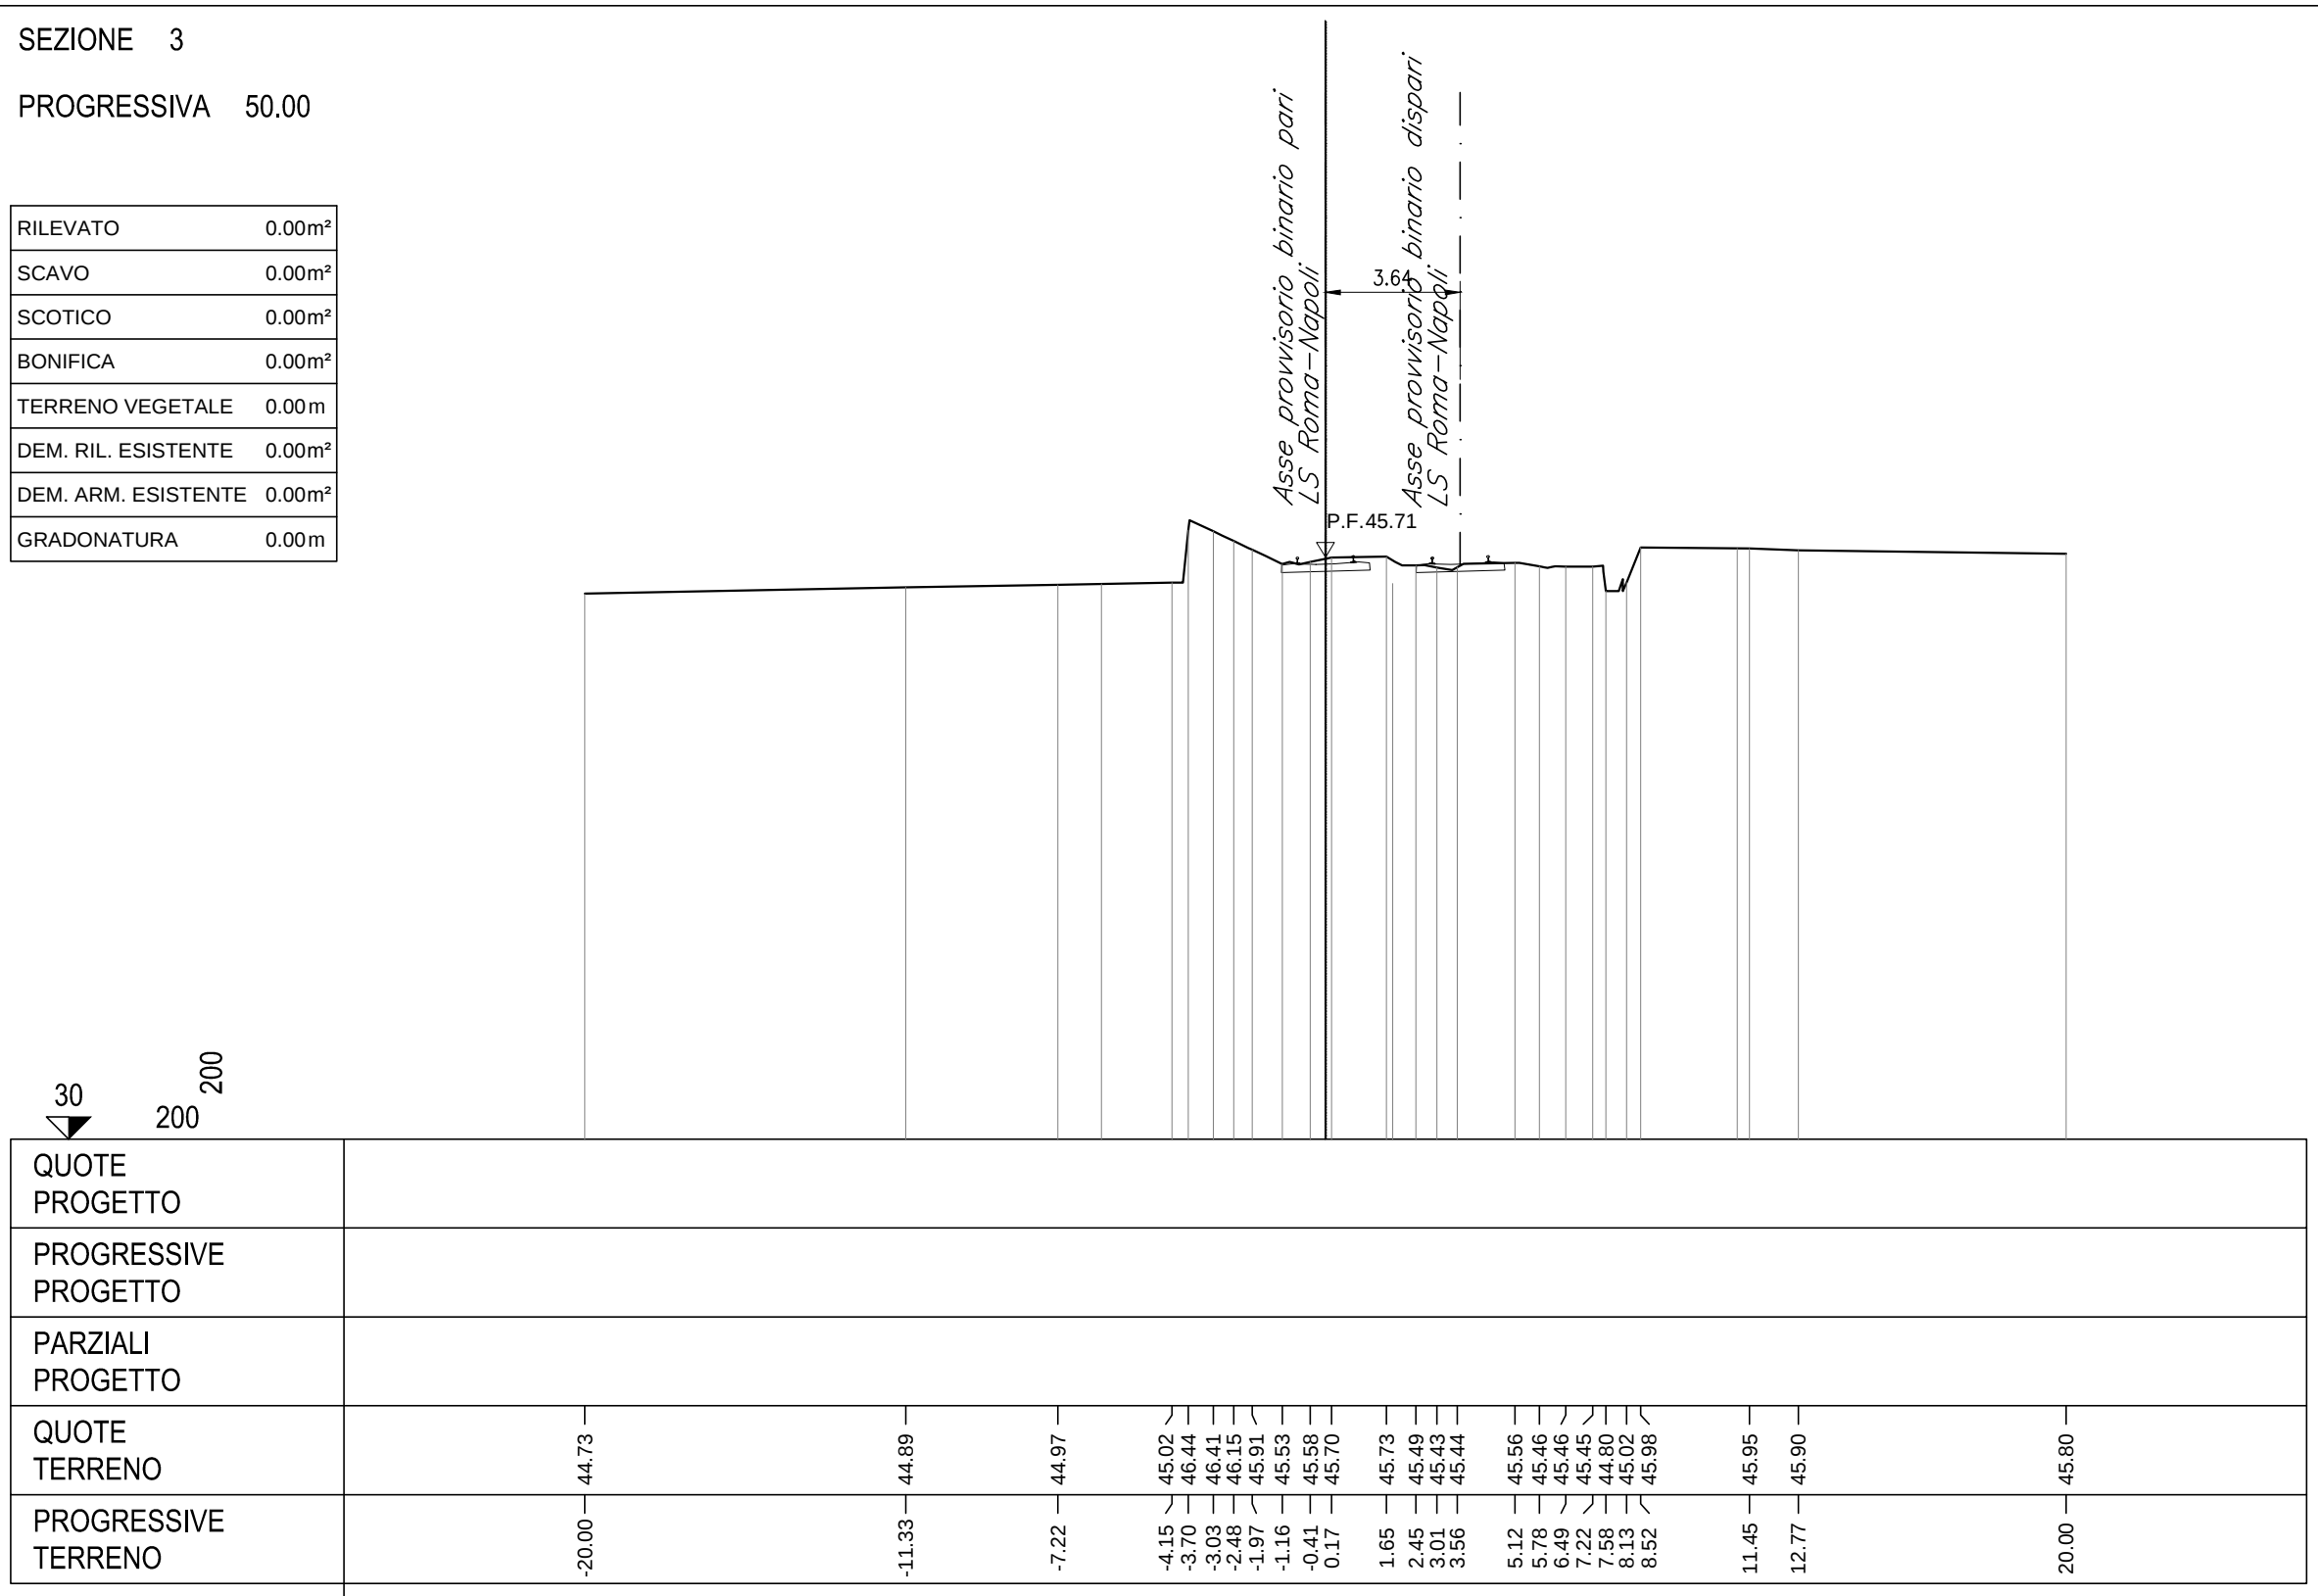
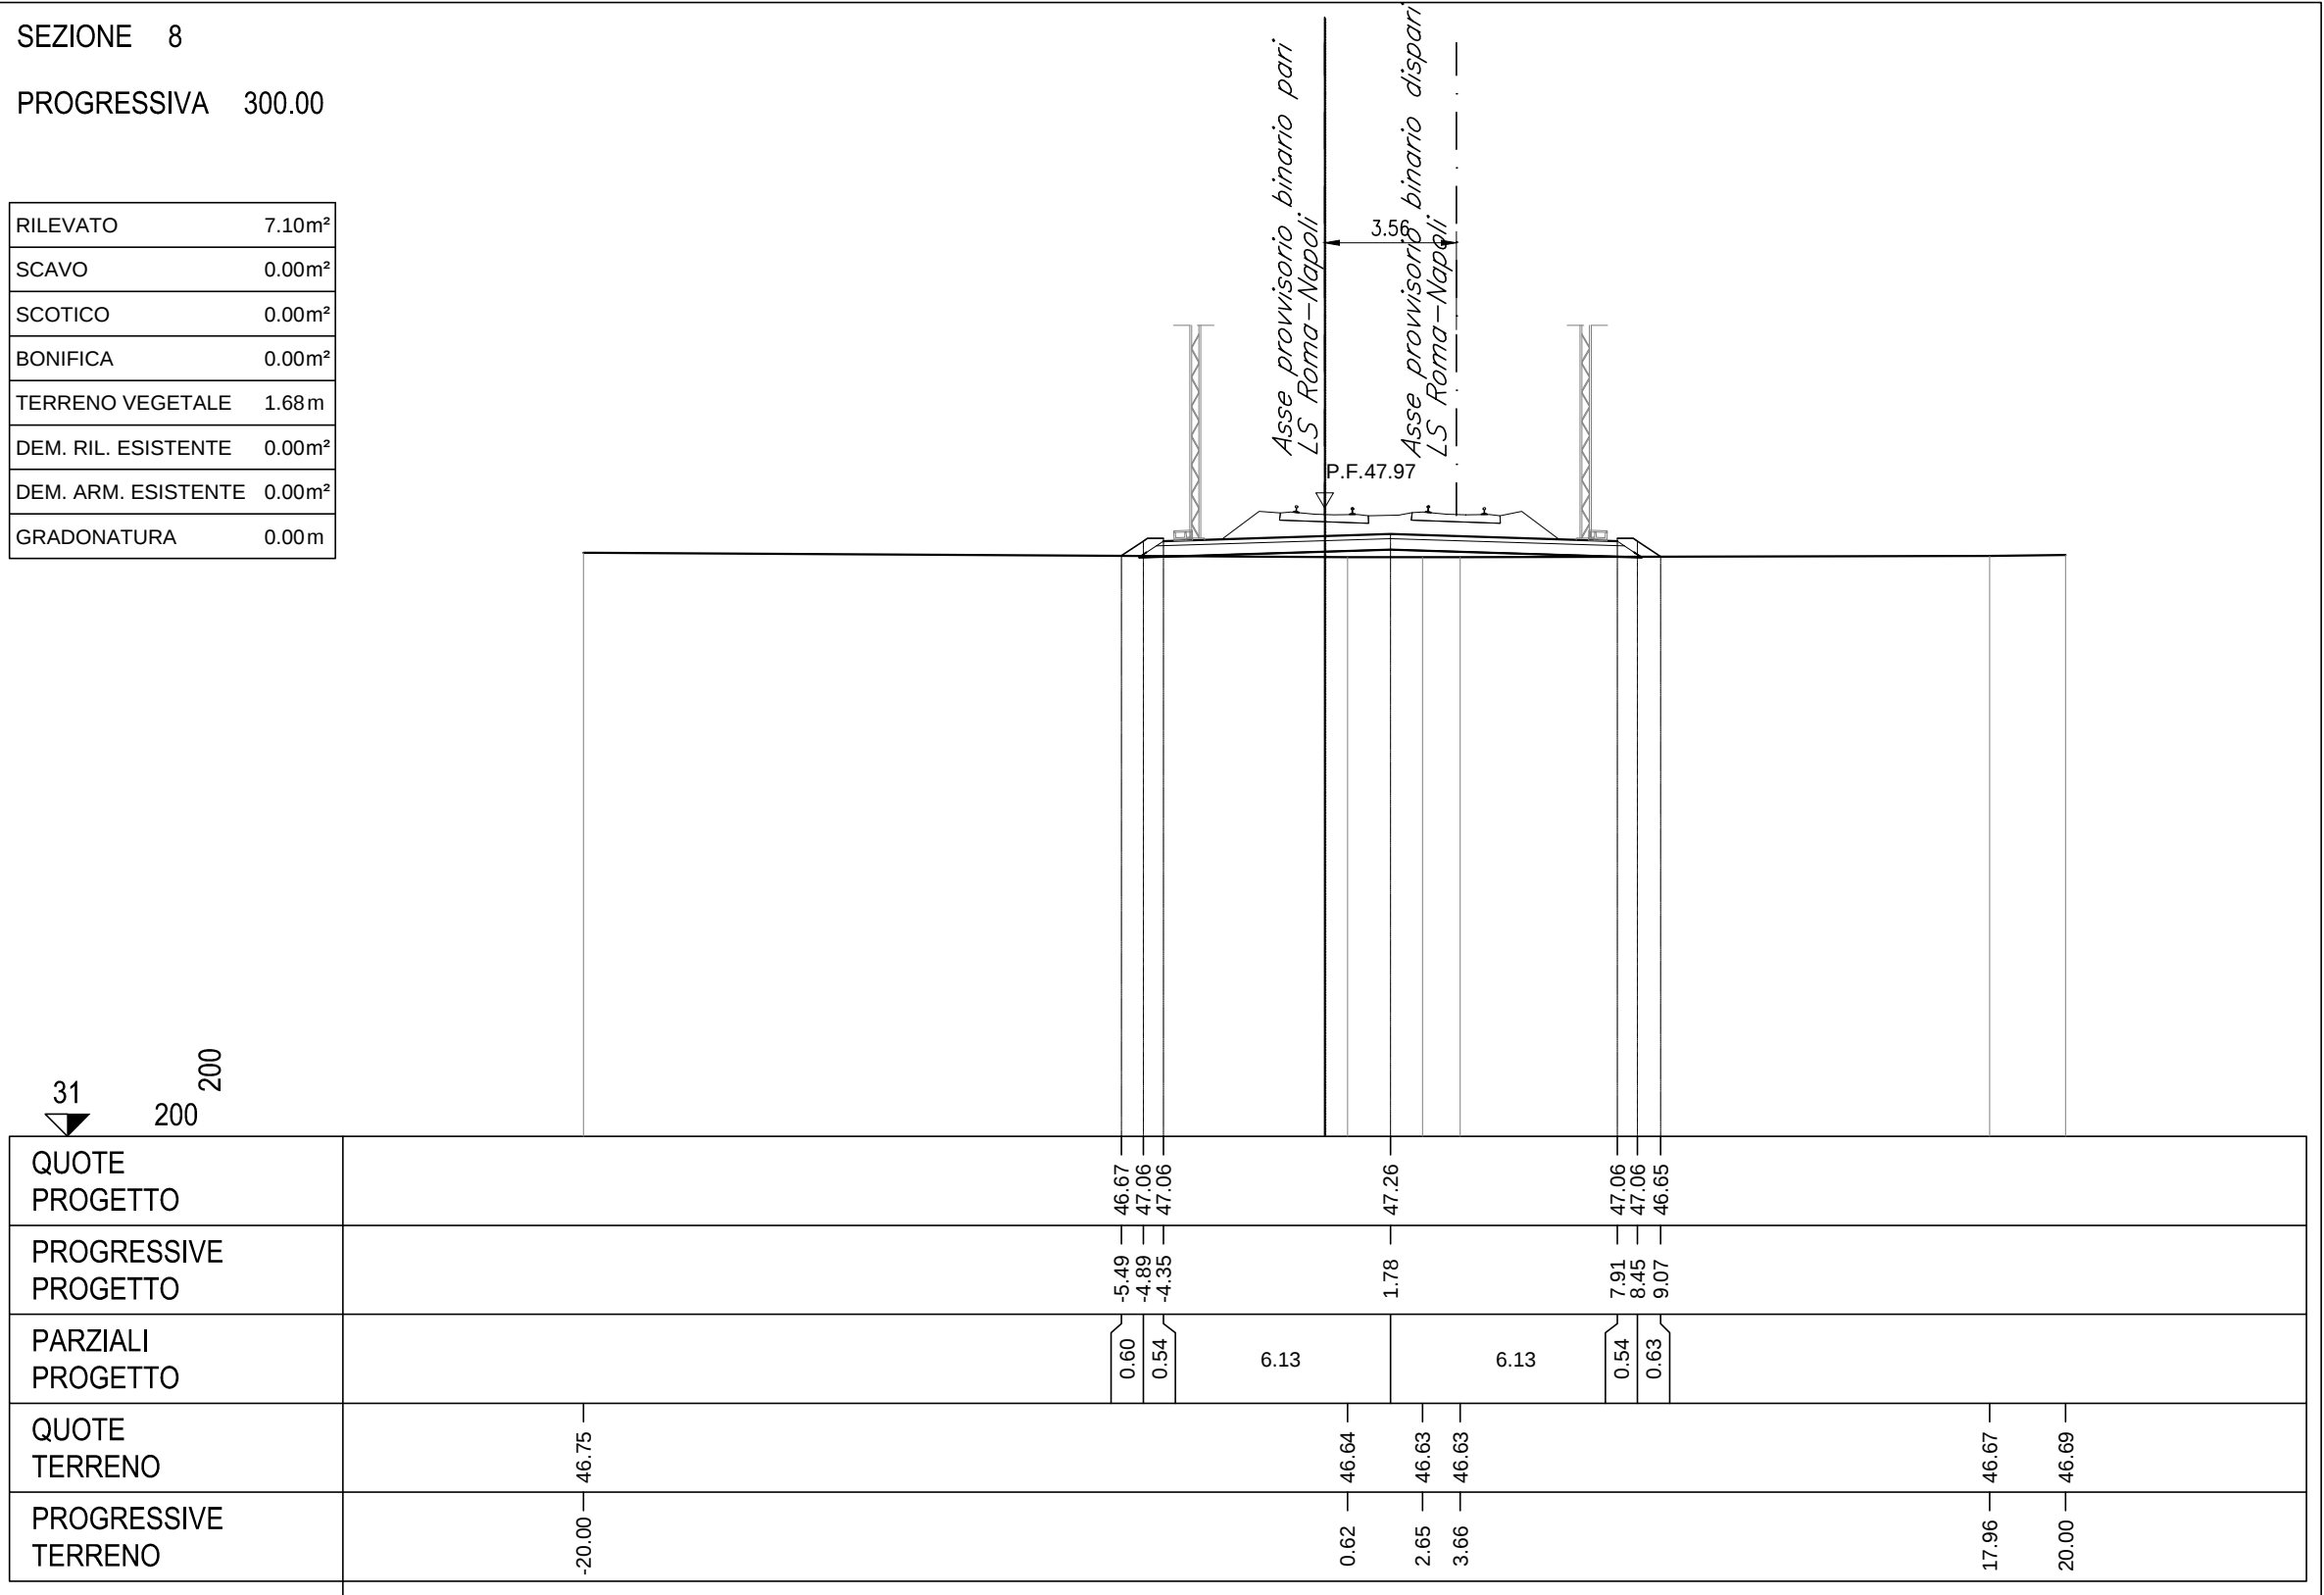
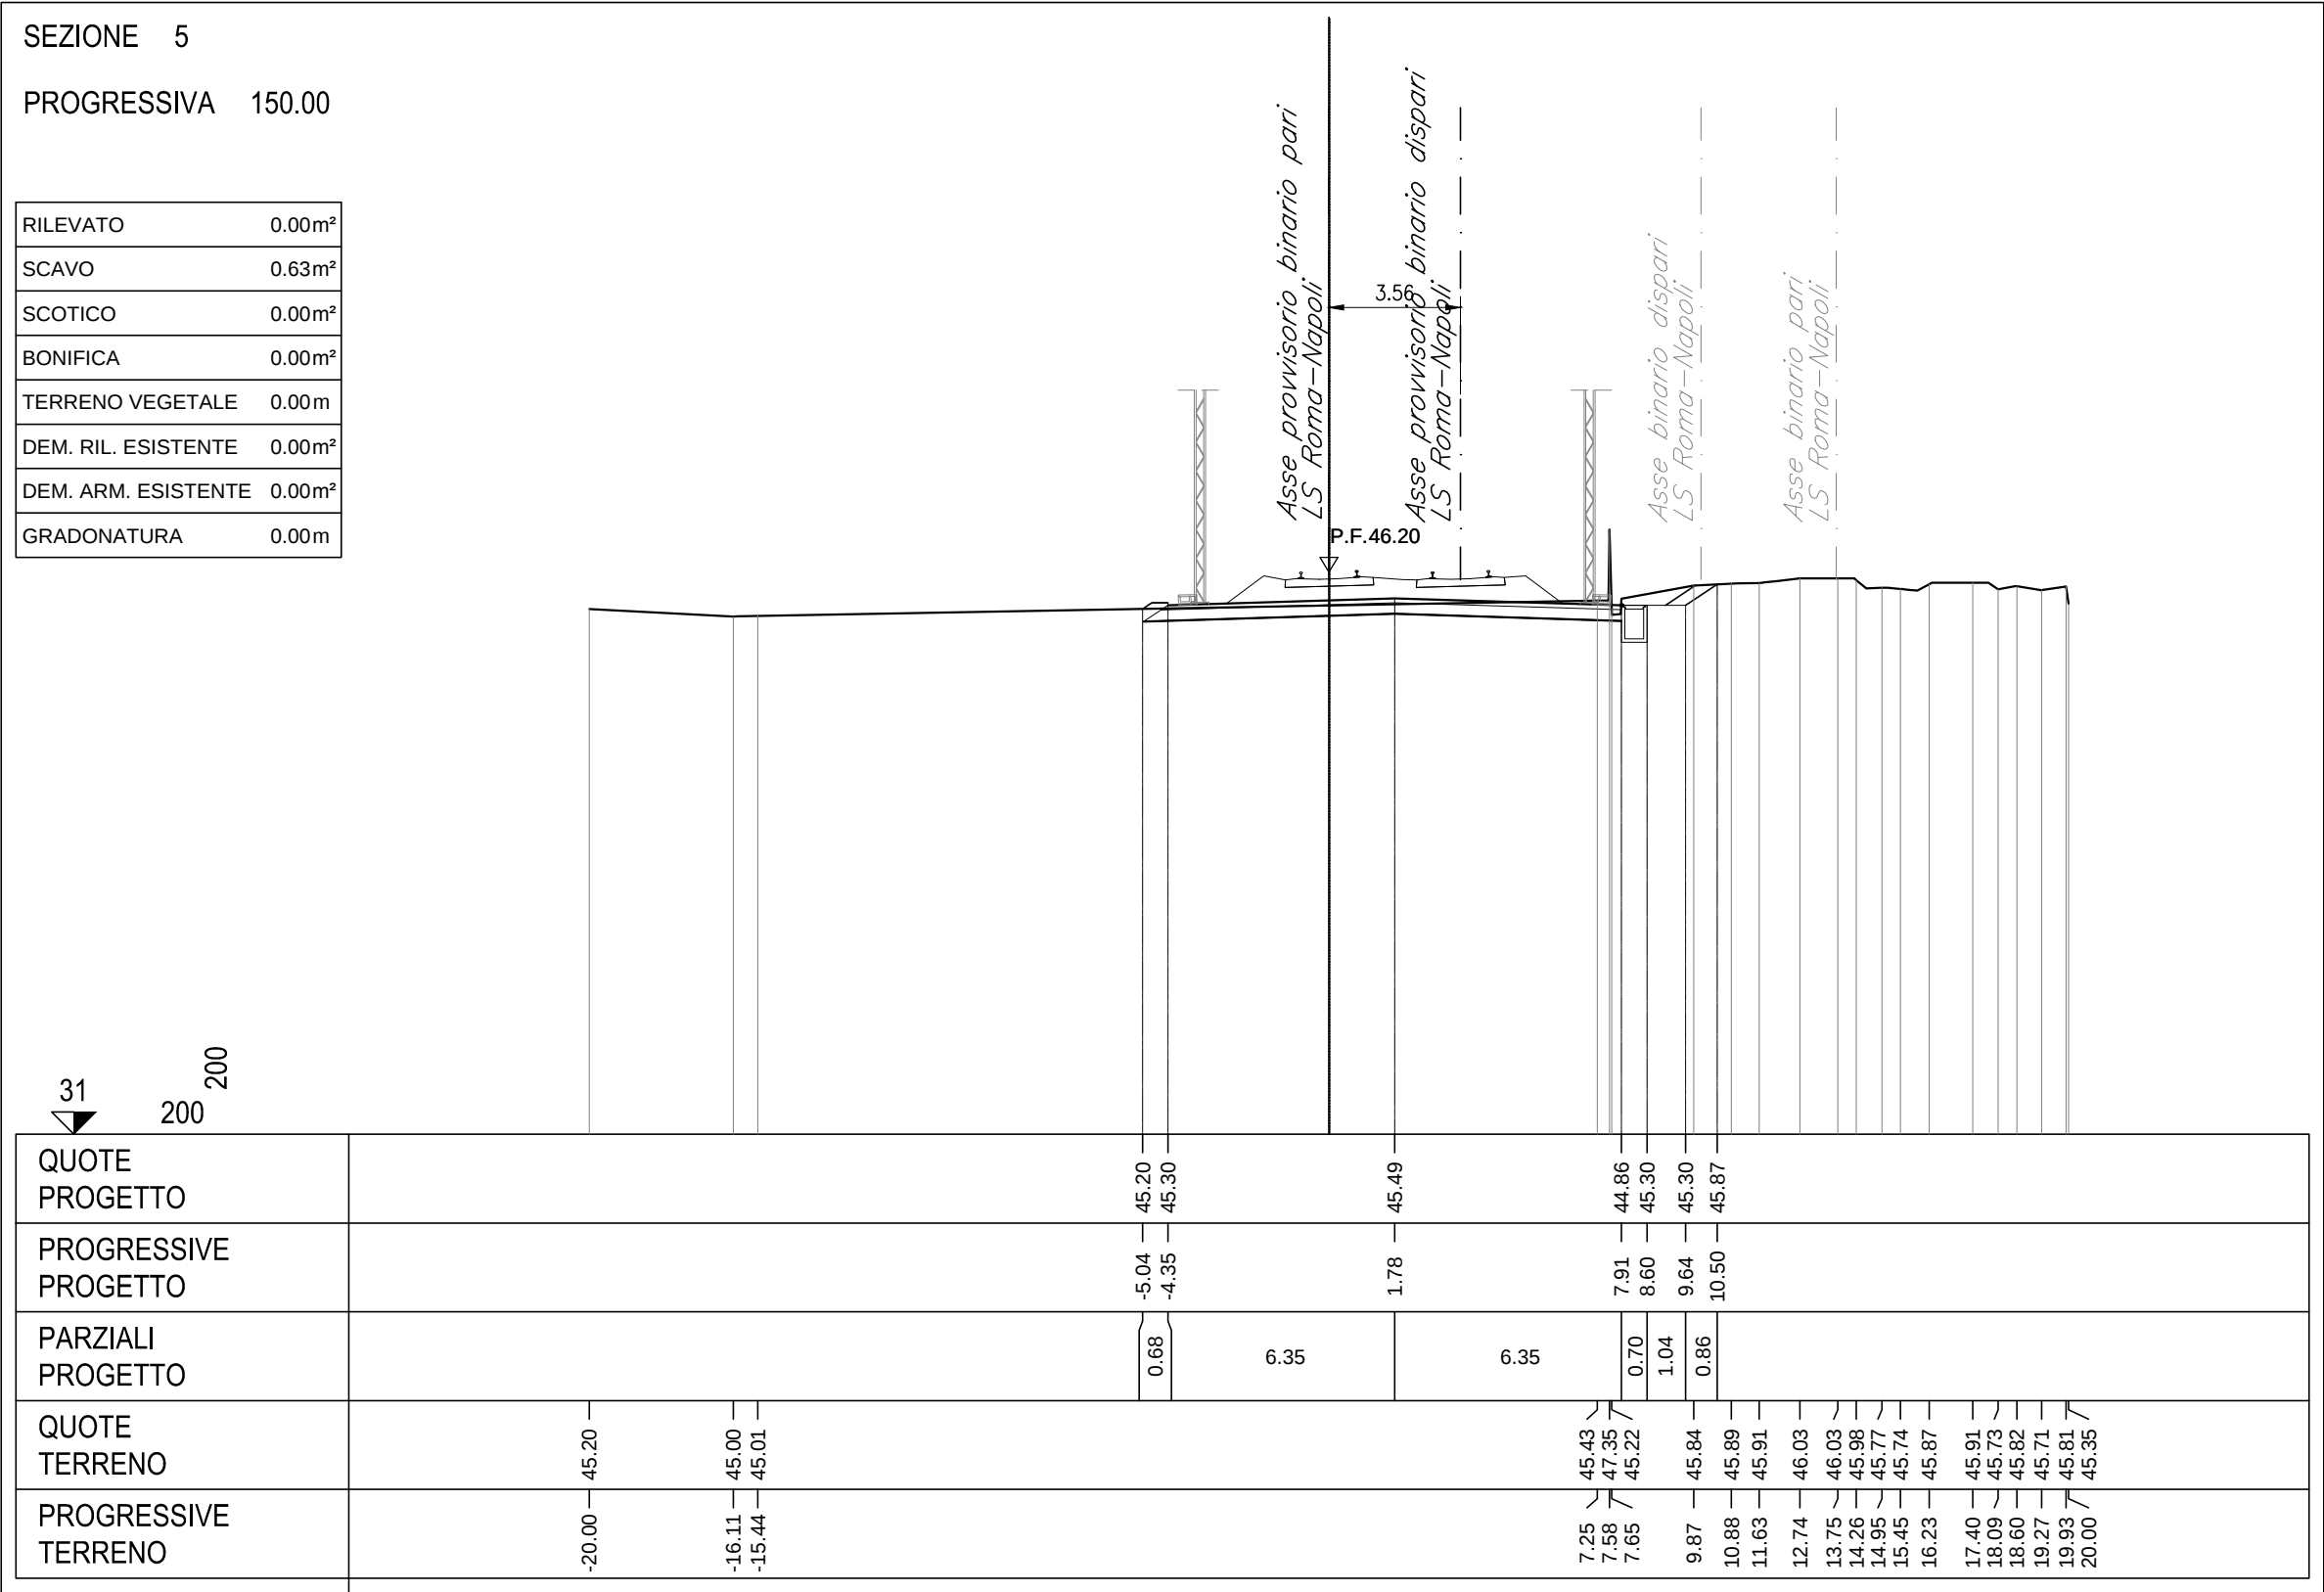
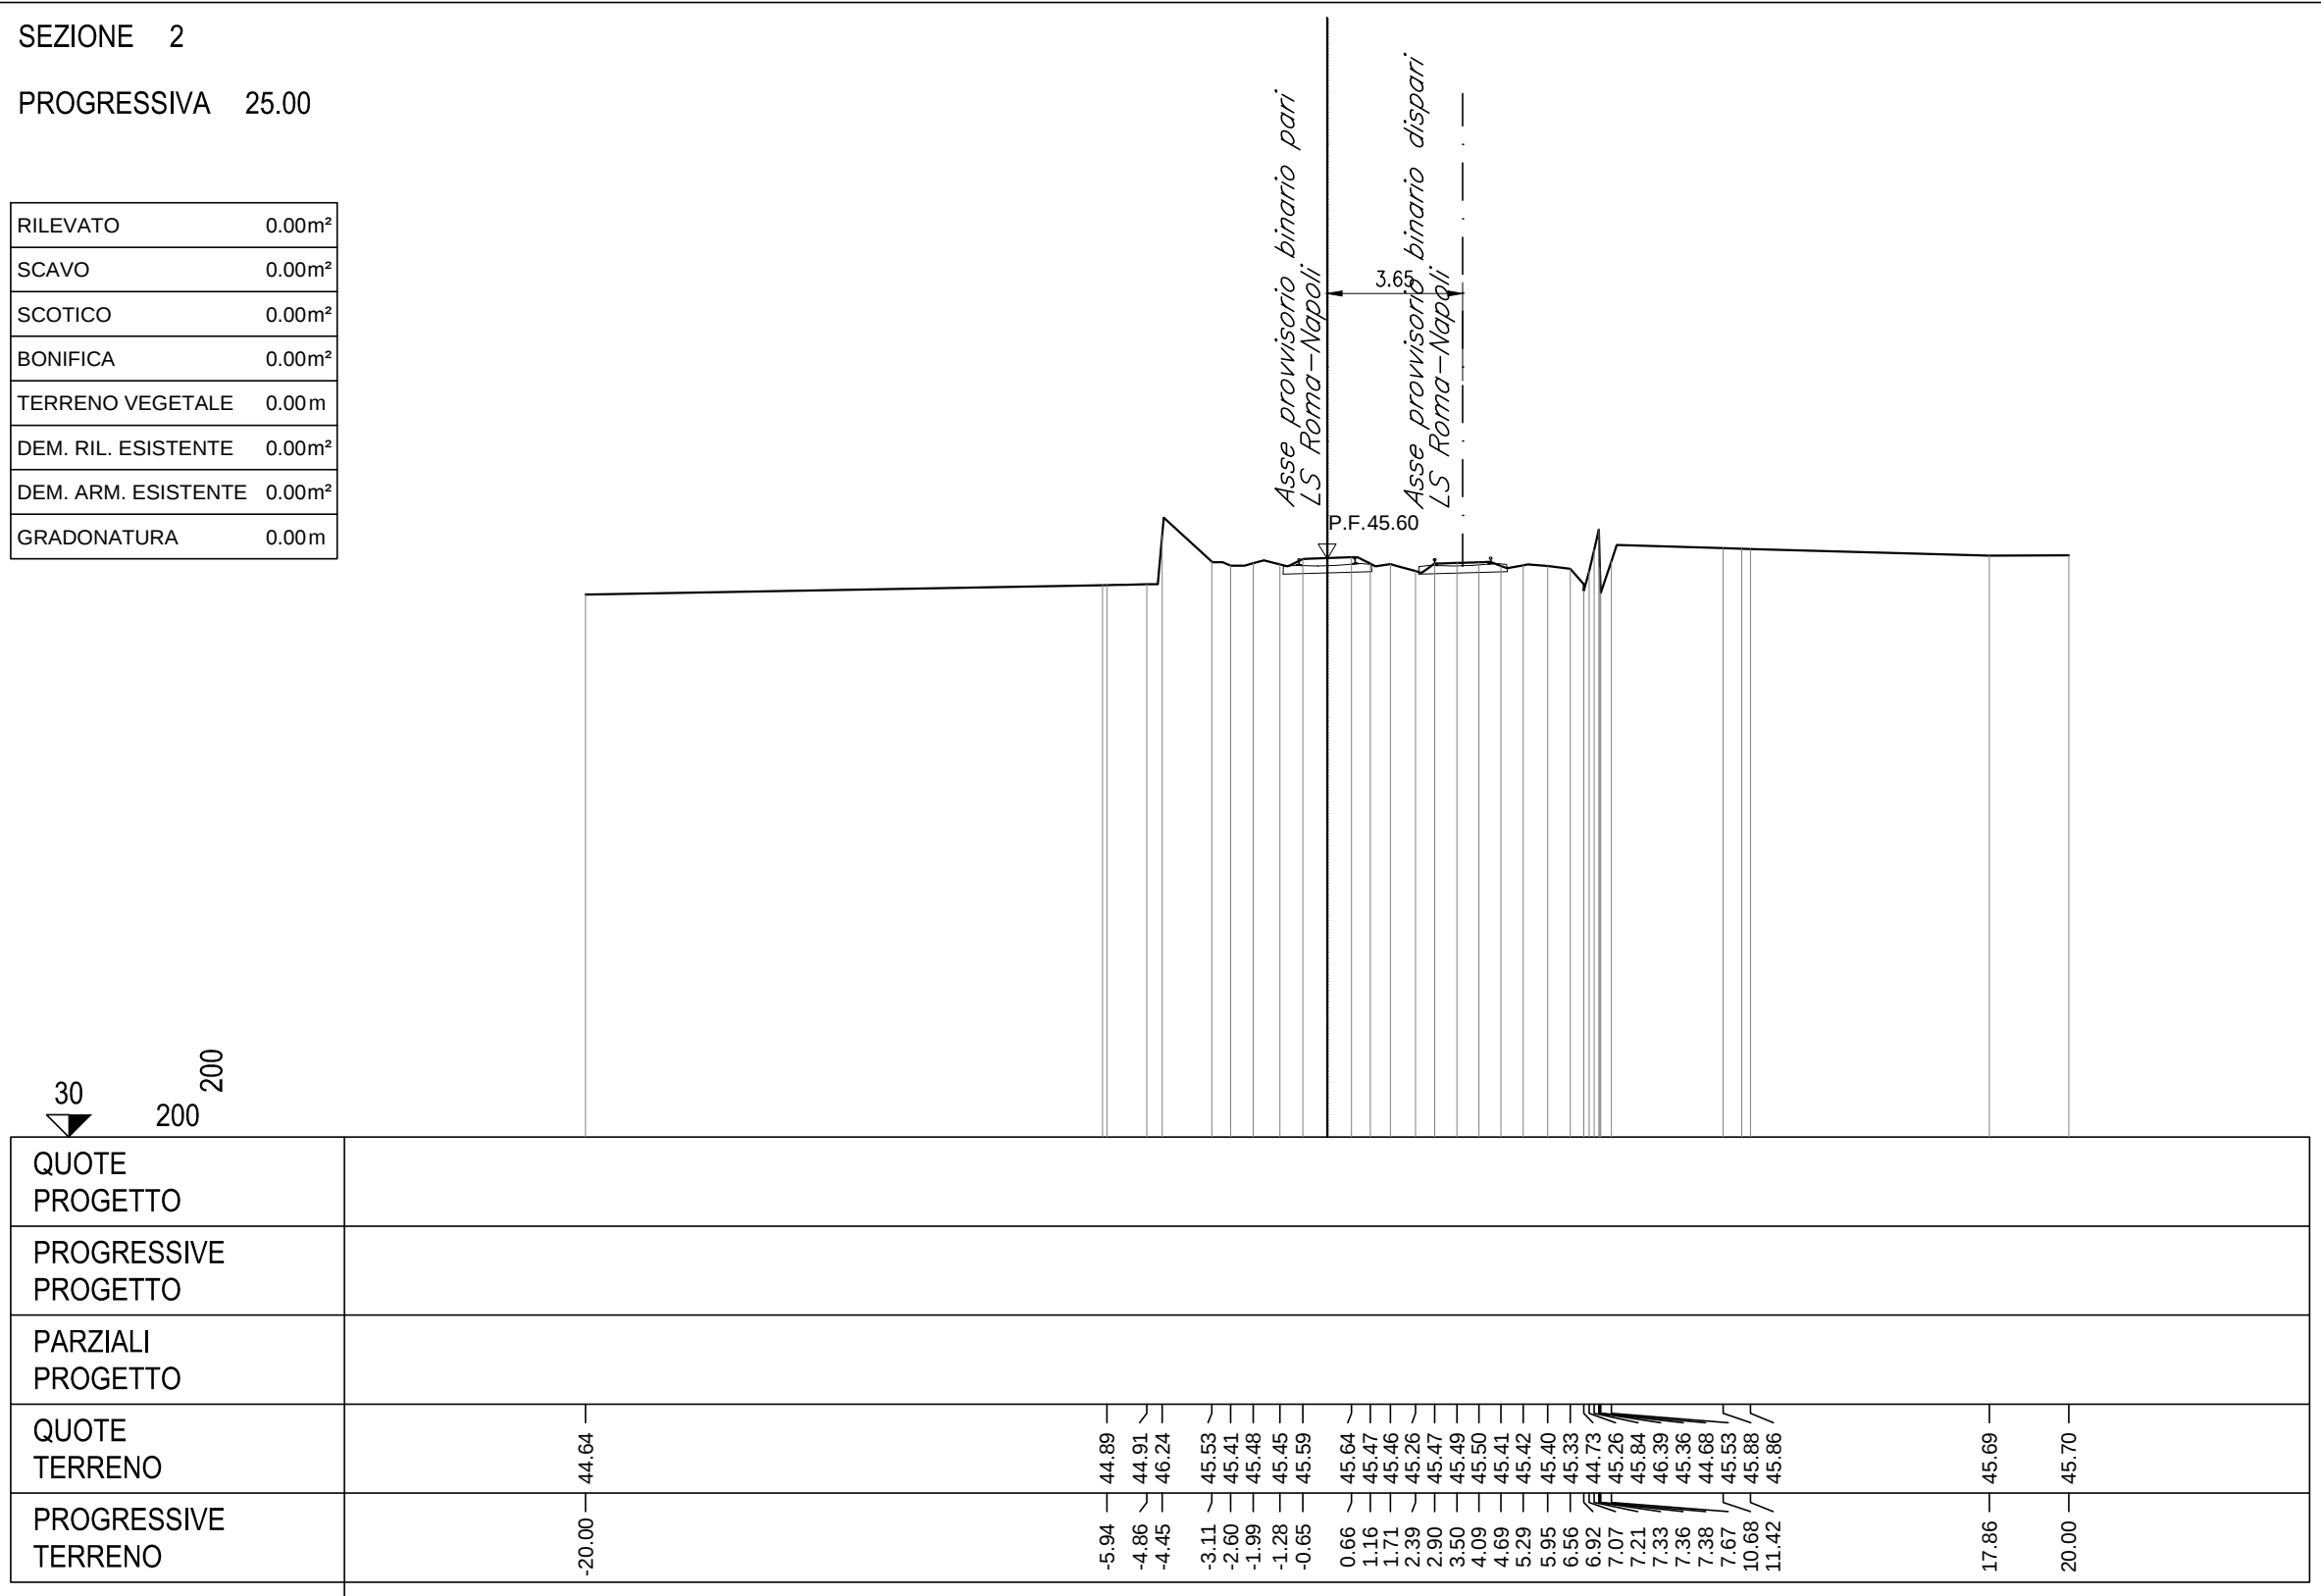
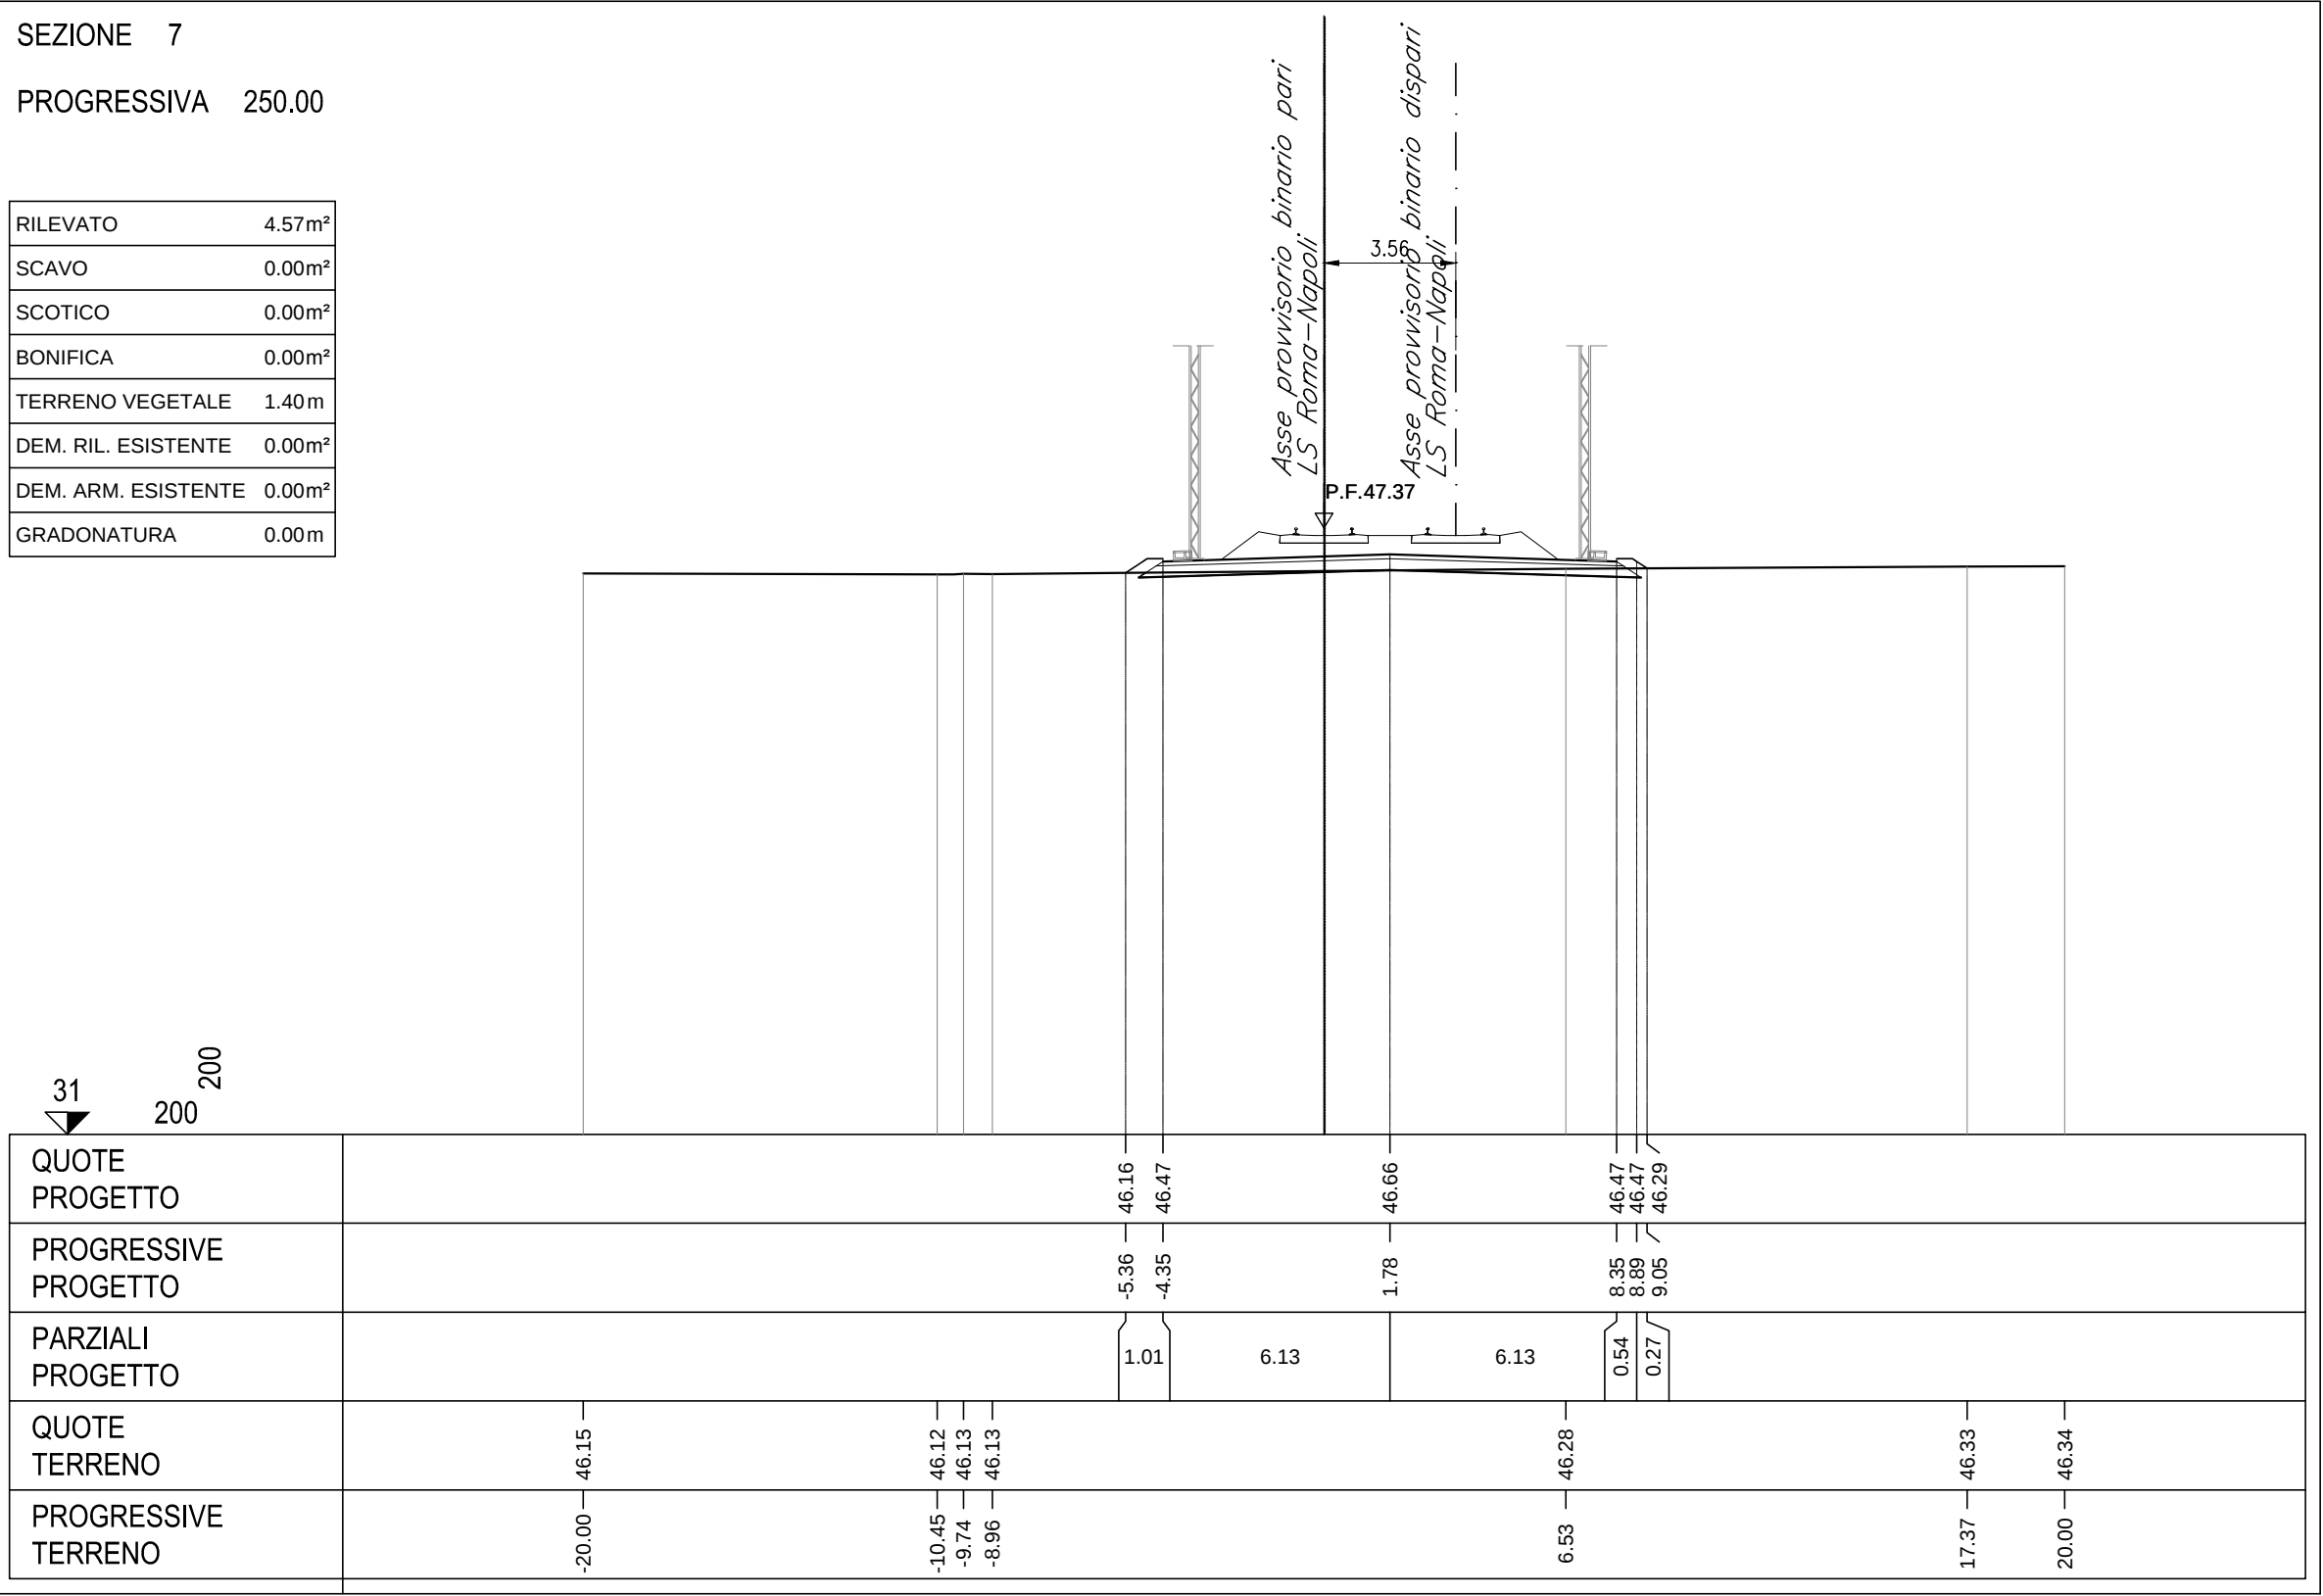
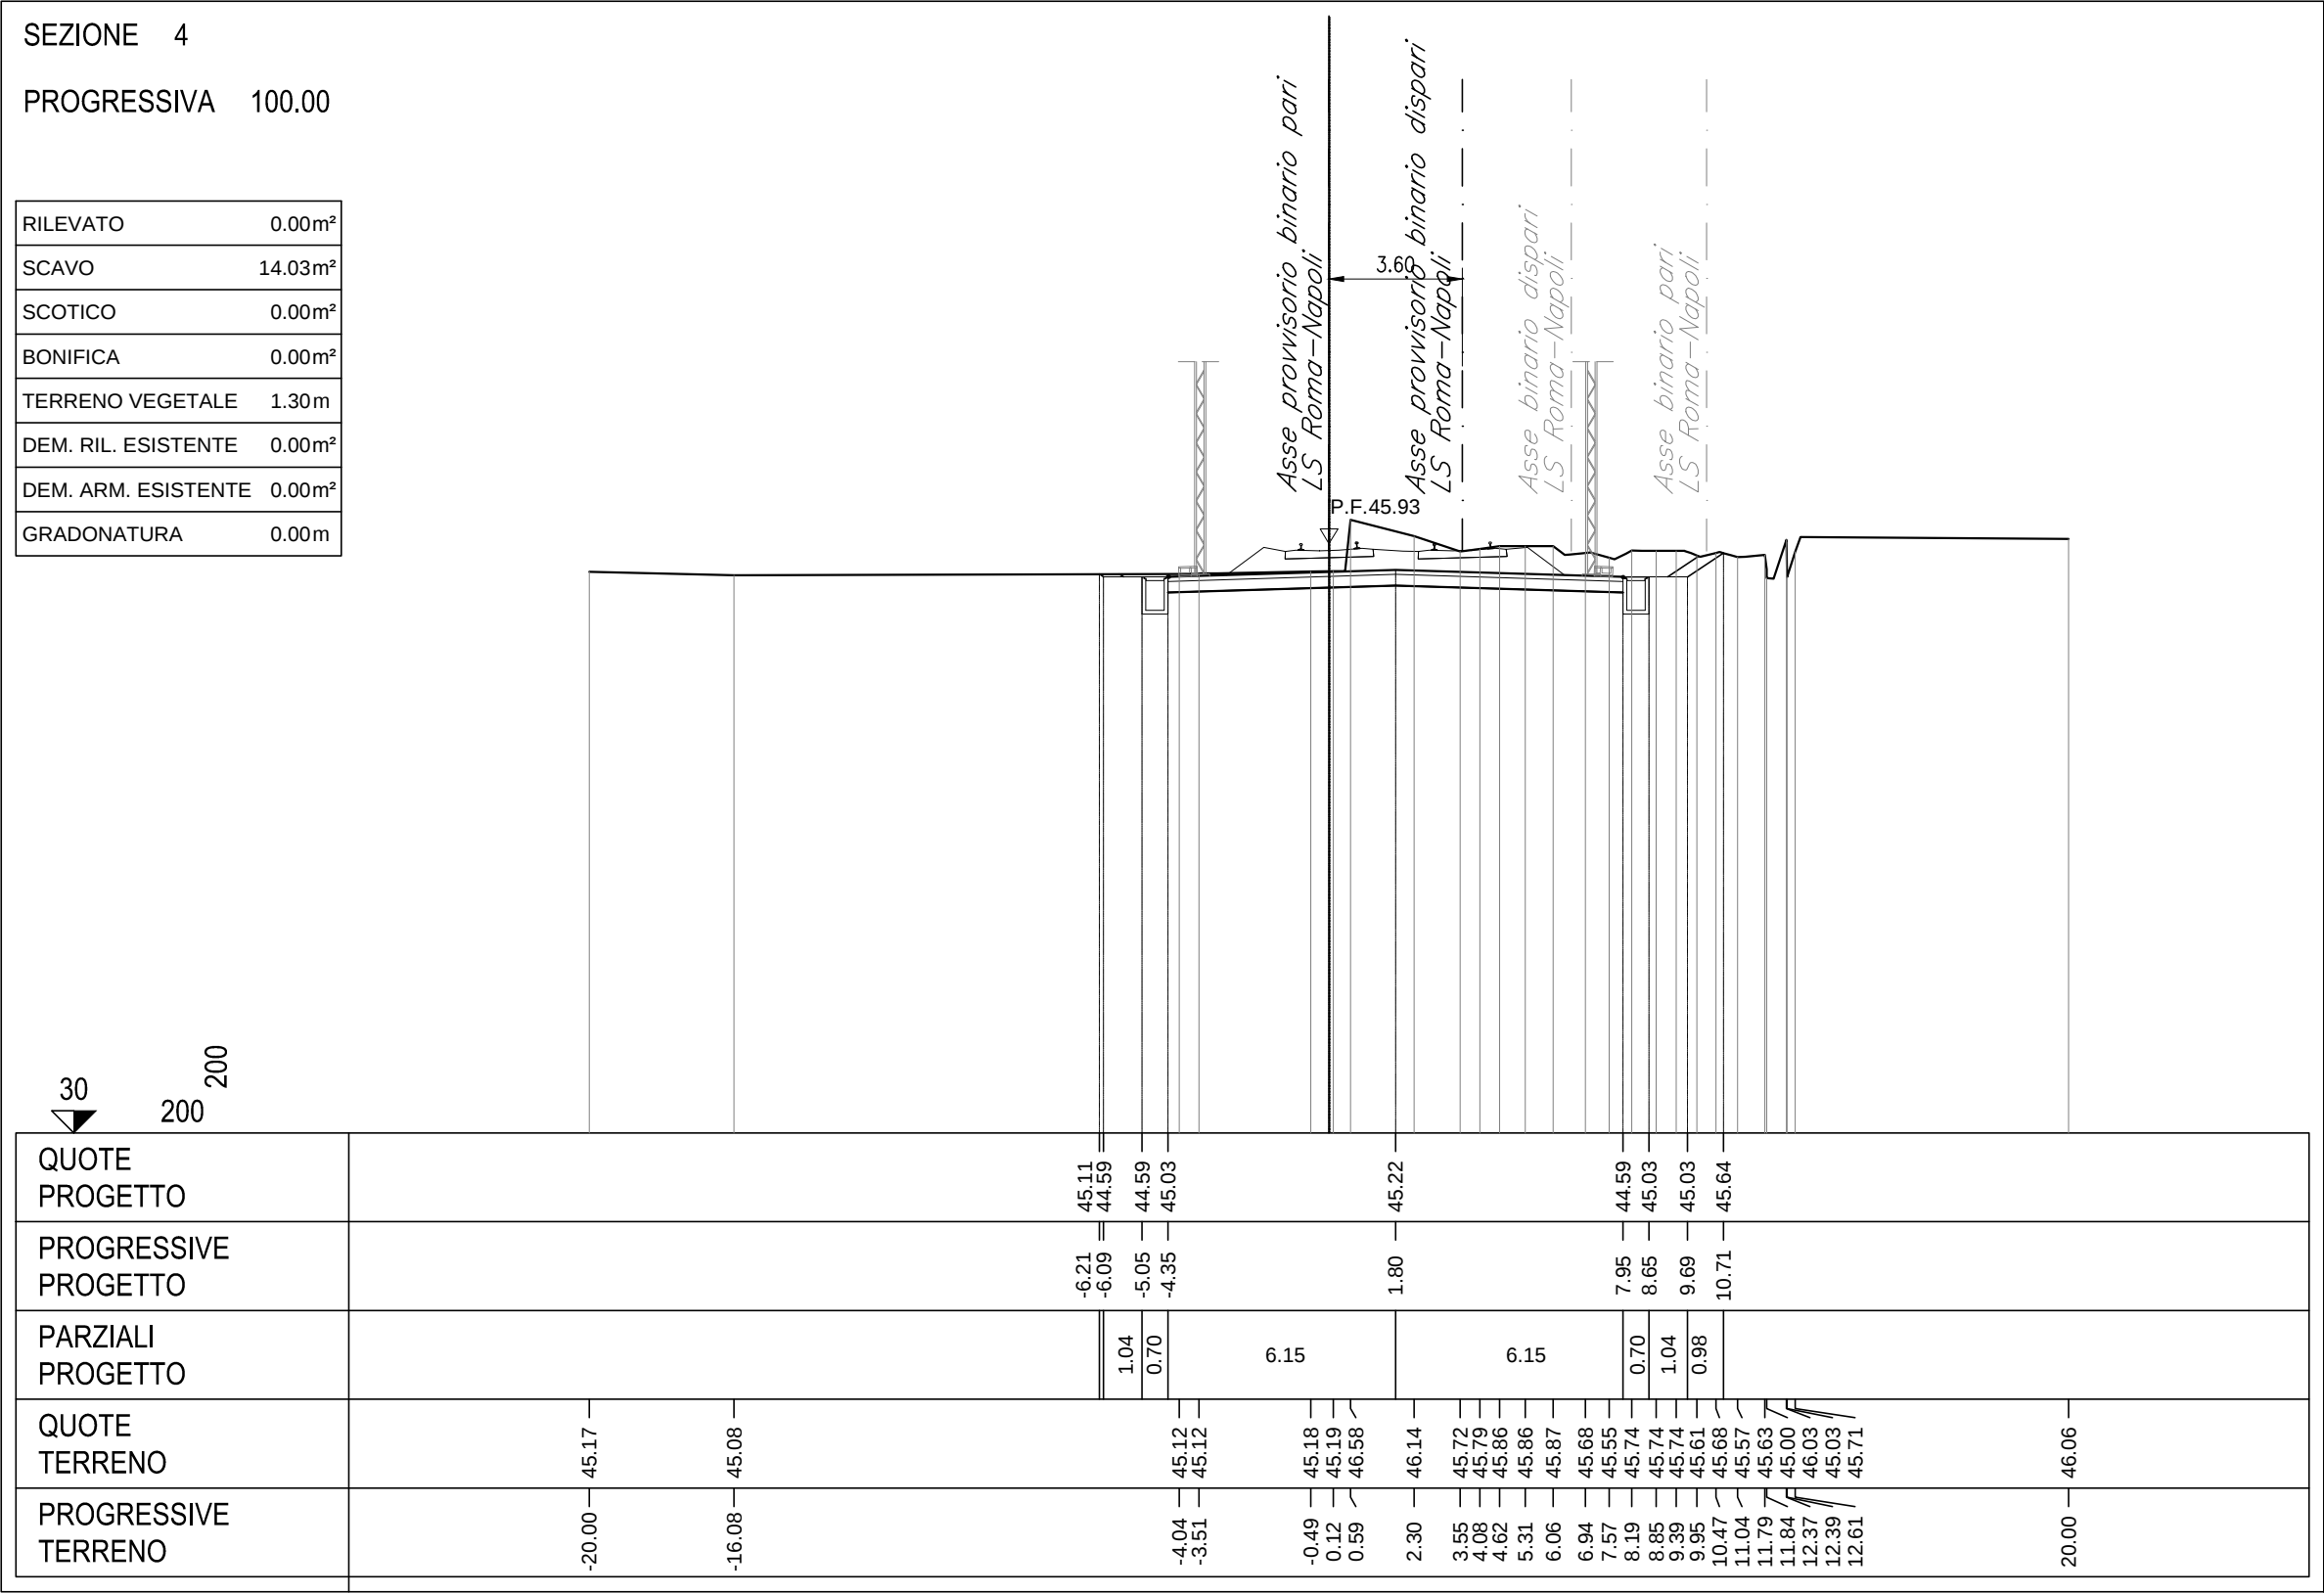


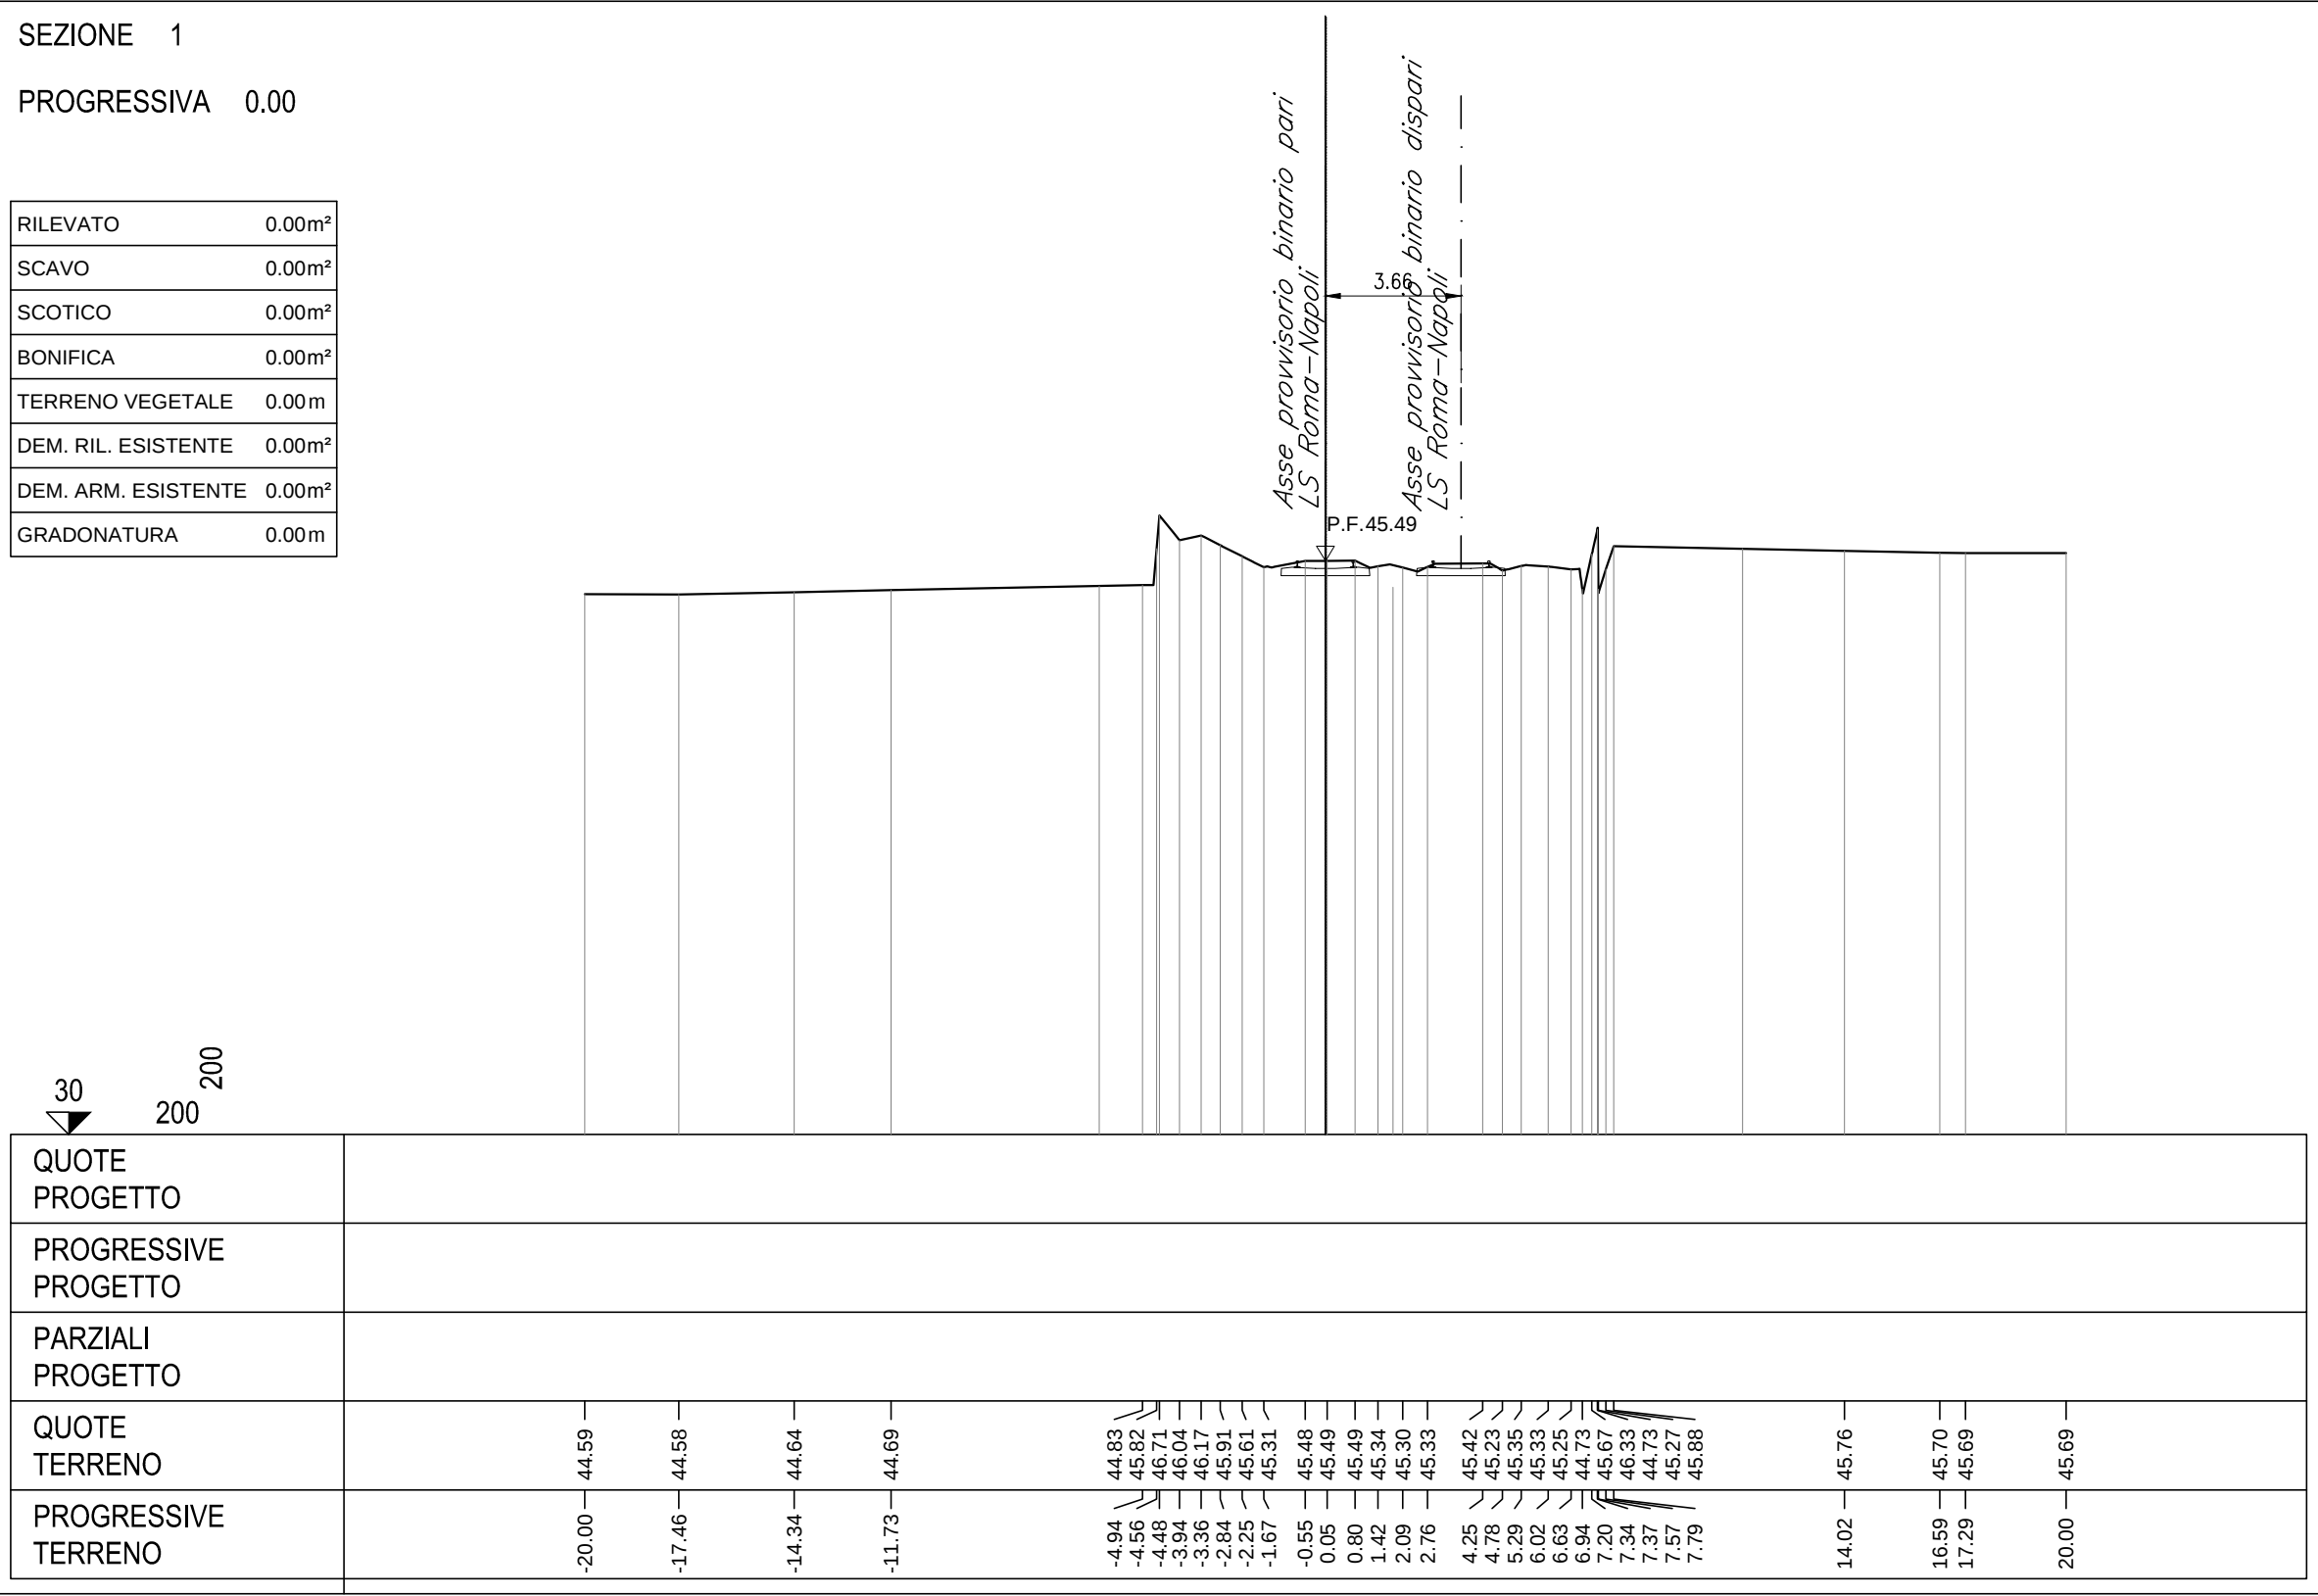

COMMITTENTE:

DIREZIONE LAVORI:

APPALTATORE:

PROGETTAZIONE:

PROGETTISTA:

DIRETTORE DELLA PROGETTAZIONE:

PROGETTO ESECUTIVO

ITINERARIO NAPOLI-BARI
RADDOPPIO TRATTA CANCELLO-BENEVENTO
1° LOTTO FUNZIONALE CANCELLO-FRASSO TELESINO E VARIANTE ALLA LINEA ROMA-NAPOLI VIA CASSINO NEL COMUNE MADDALONI

LINEA

Variante Linea Roma-Napoli Via Cassino (deviata provvisoria)
Sezioni trasversali di fase - tav 1/2 - dal km 0+000 al km 0+383

APPALTATORE:

COMMISSA LOTTO FASE ENTE TIPO DOC. OPERA/DISCIPLINA PROGR. REV.

Rev. Descrizione Redatto Data Verificato Data Approvato Data Autorizzato Data

File: IF1N.0.1.E.ZZ.W9.IF.01.0.4.001.A.dwg

n. Elab.: