
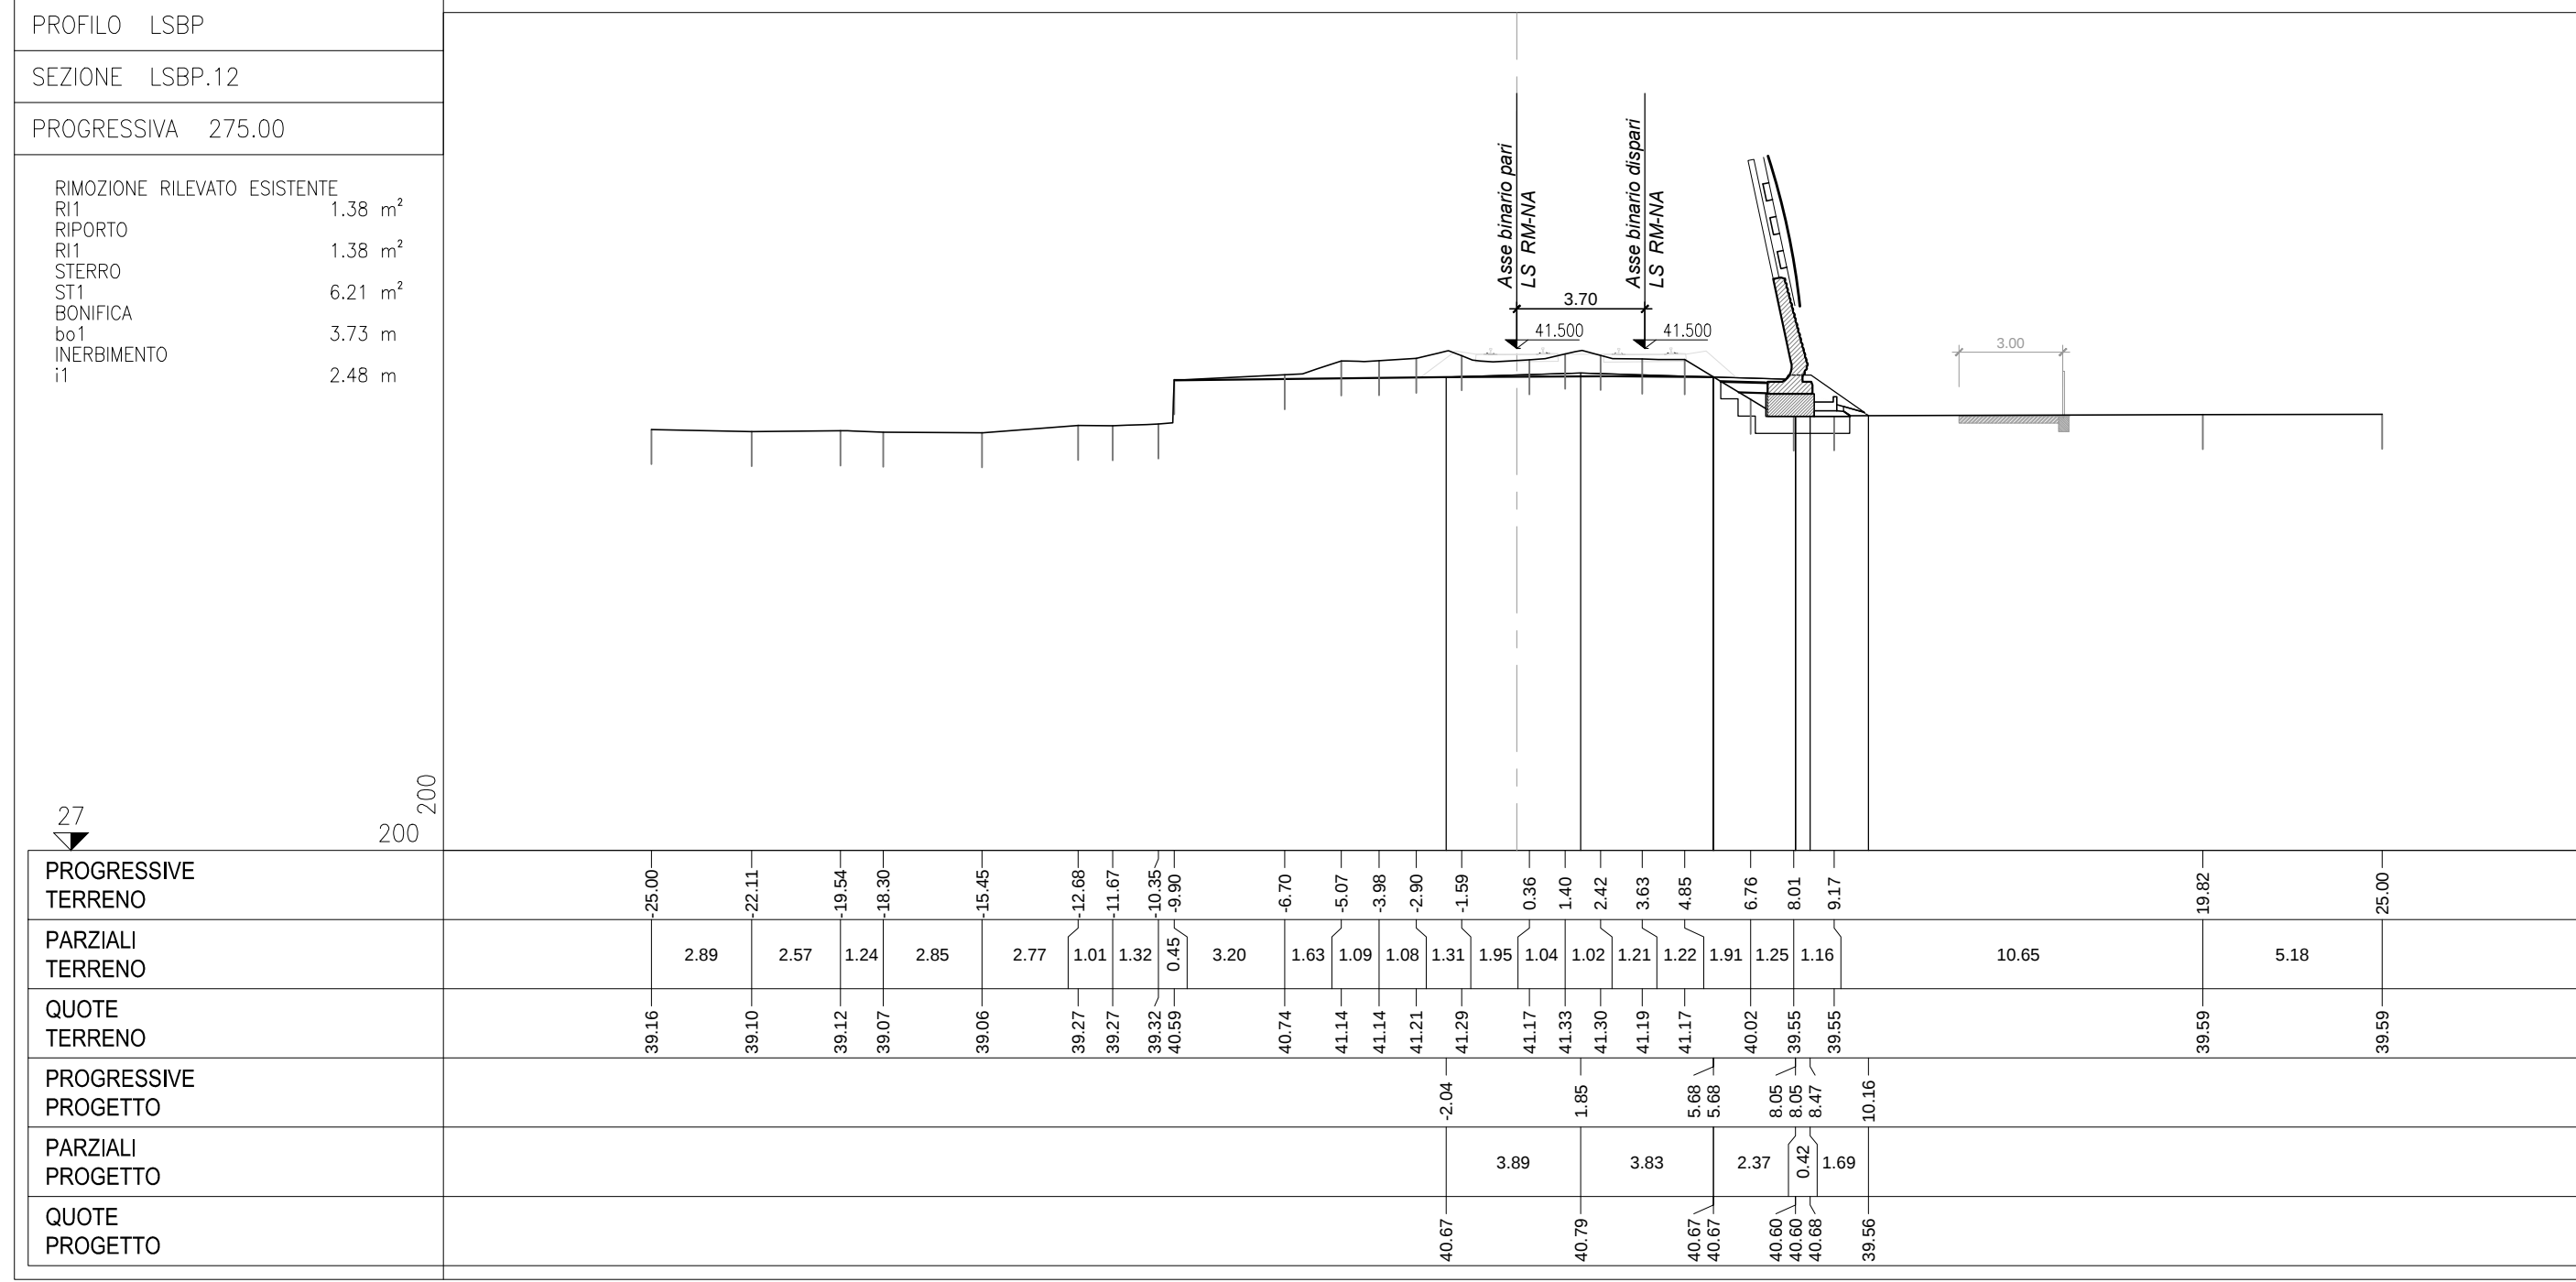
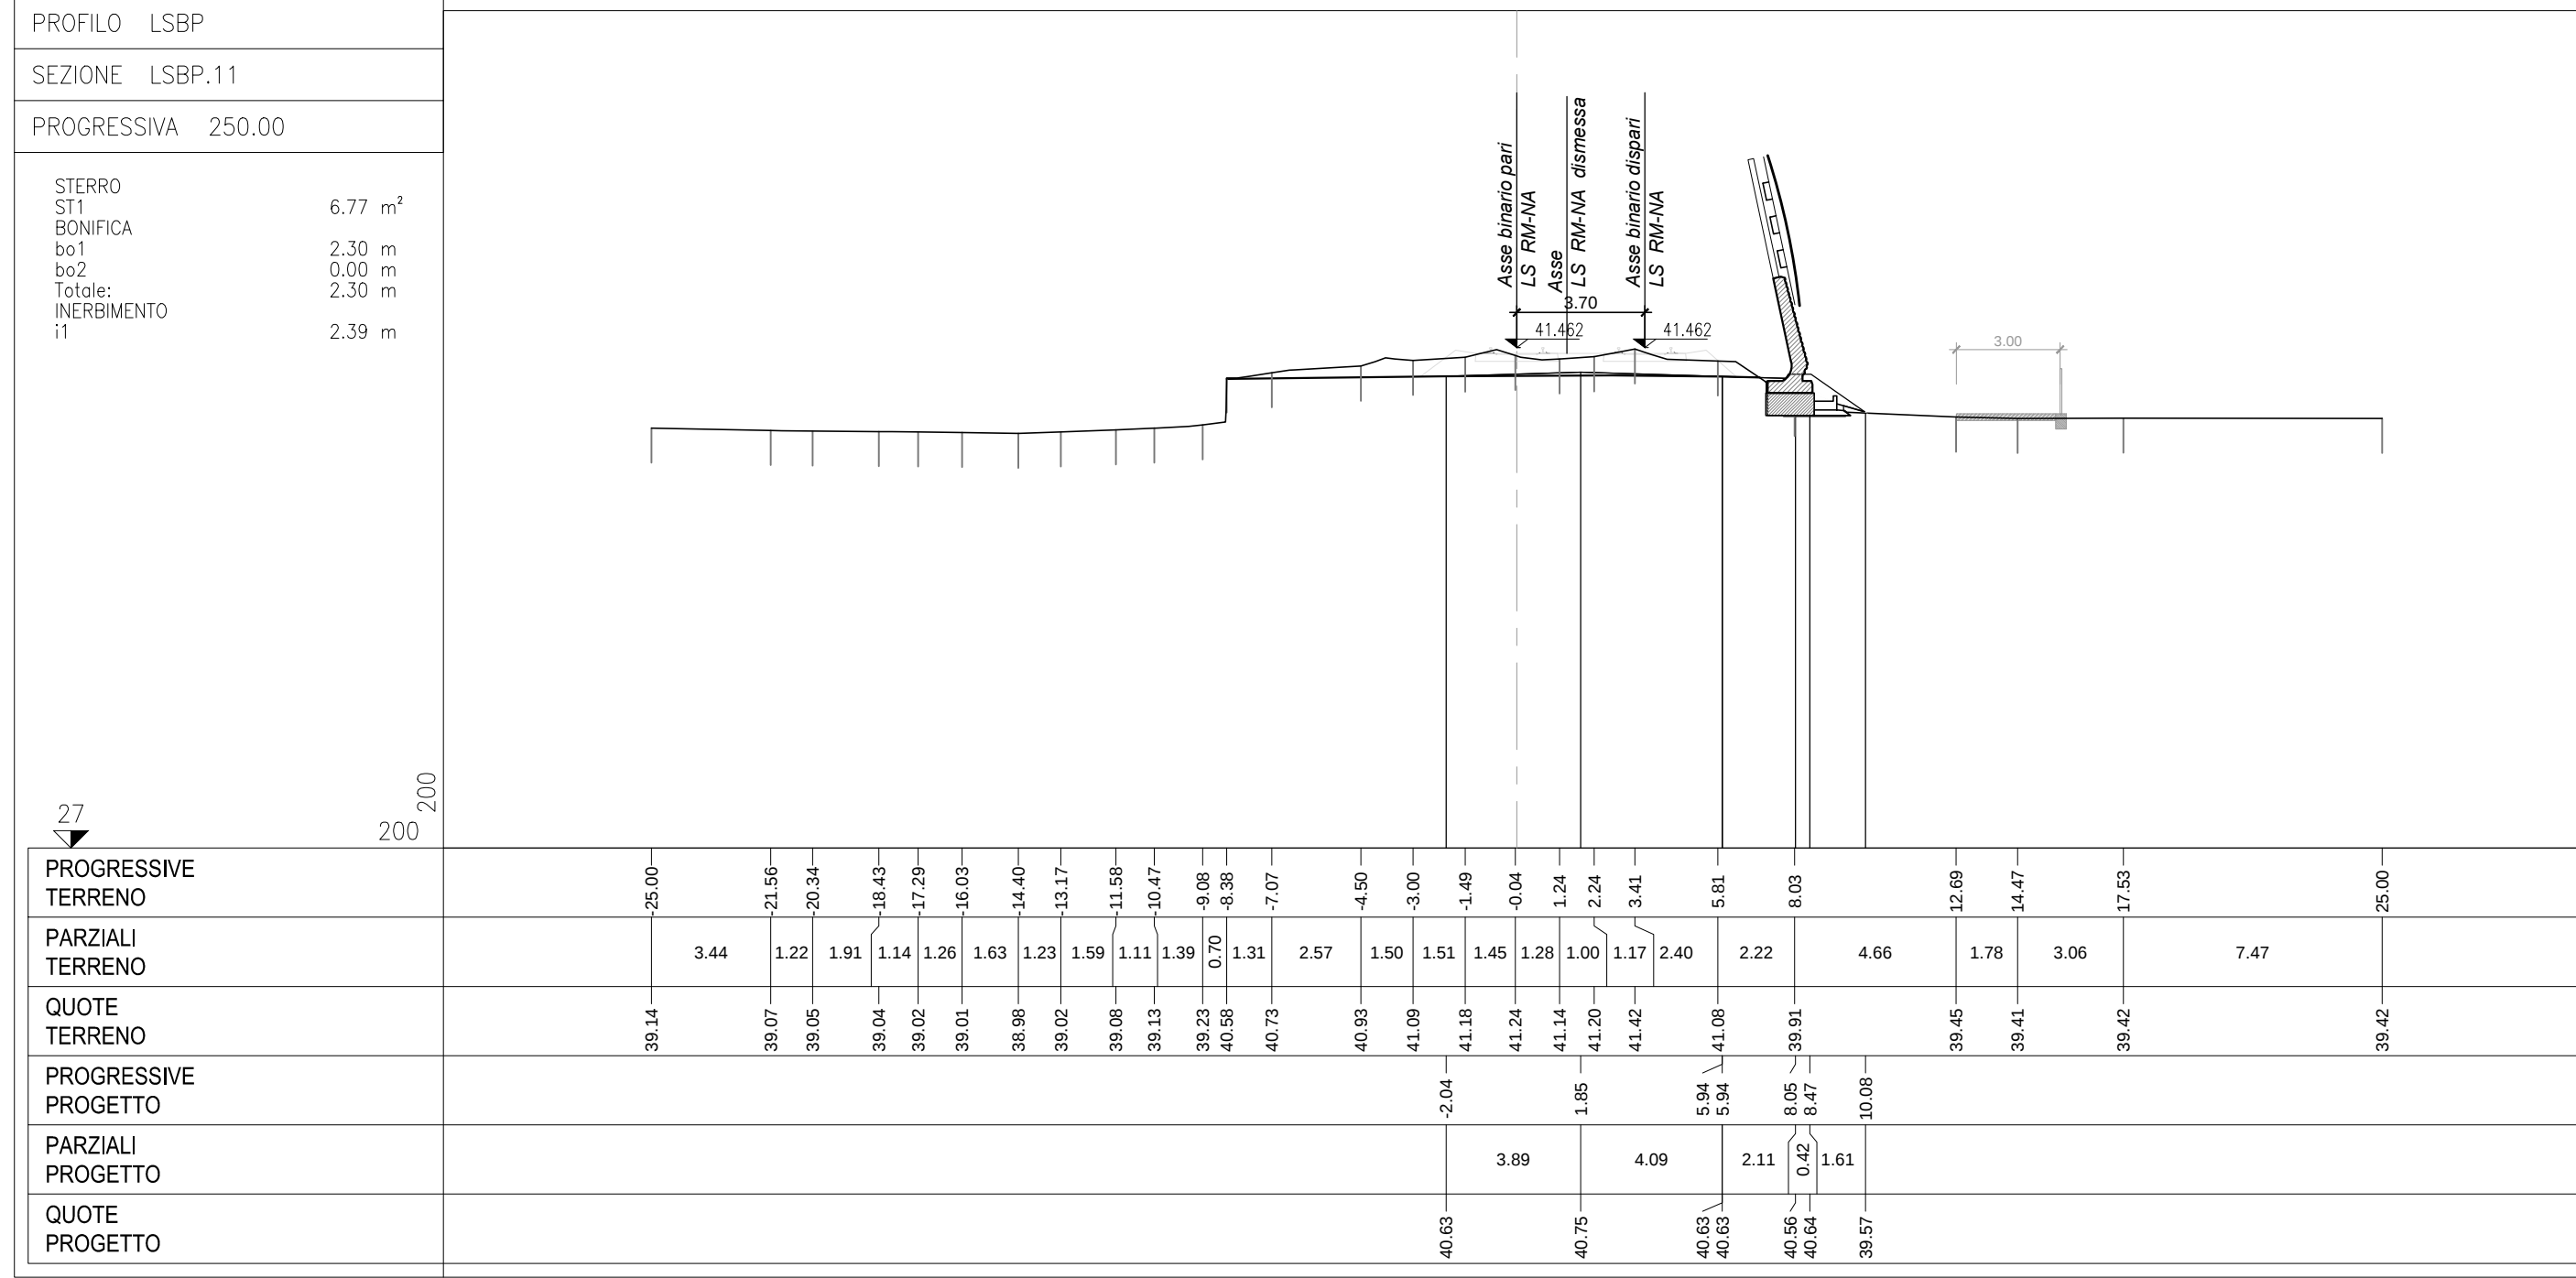
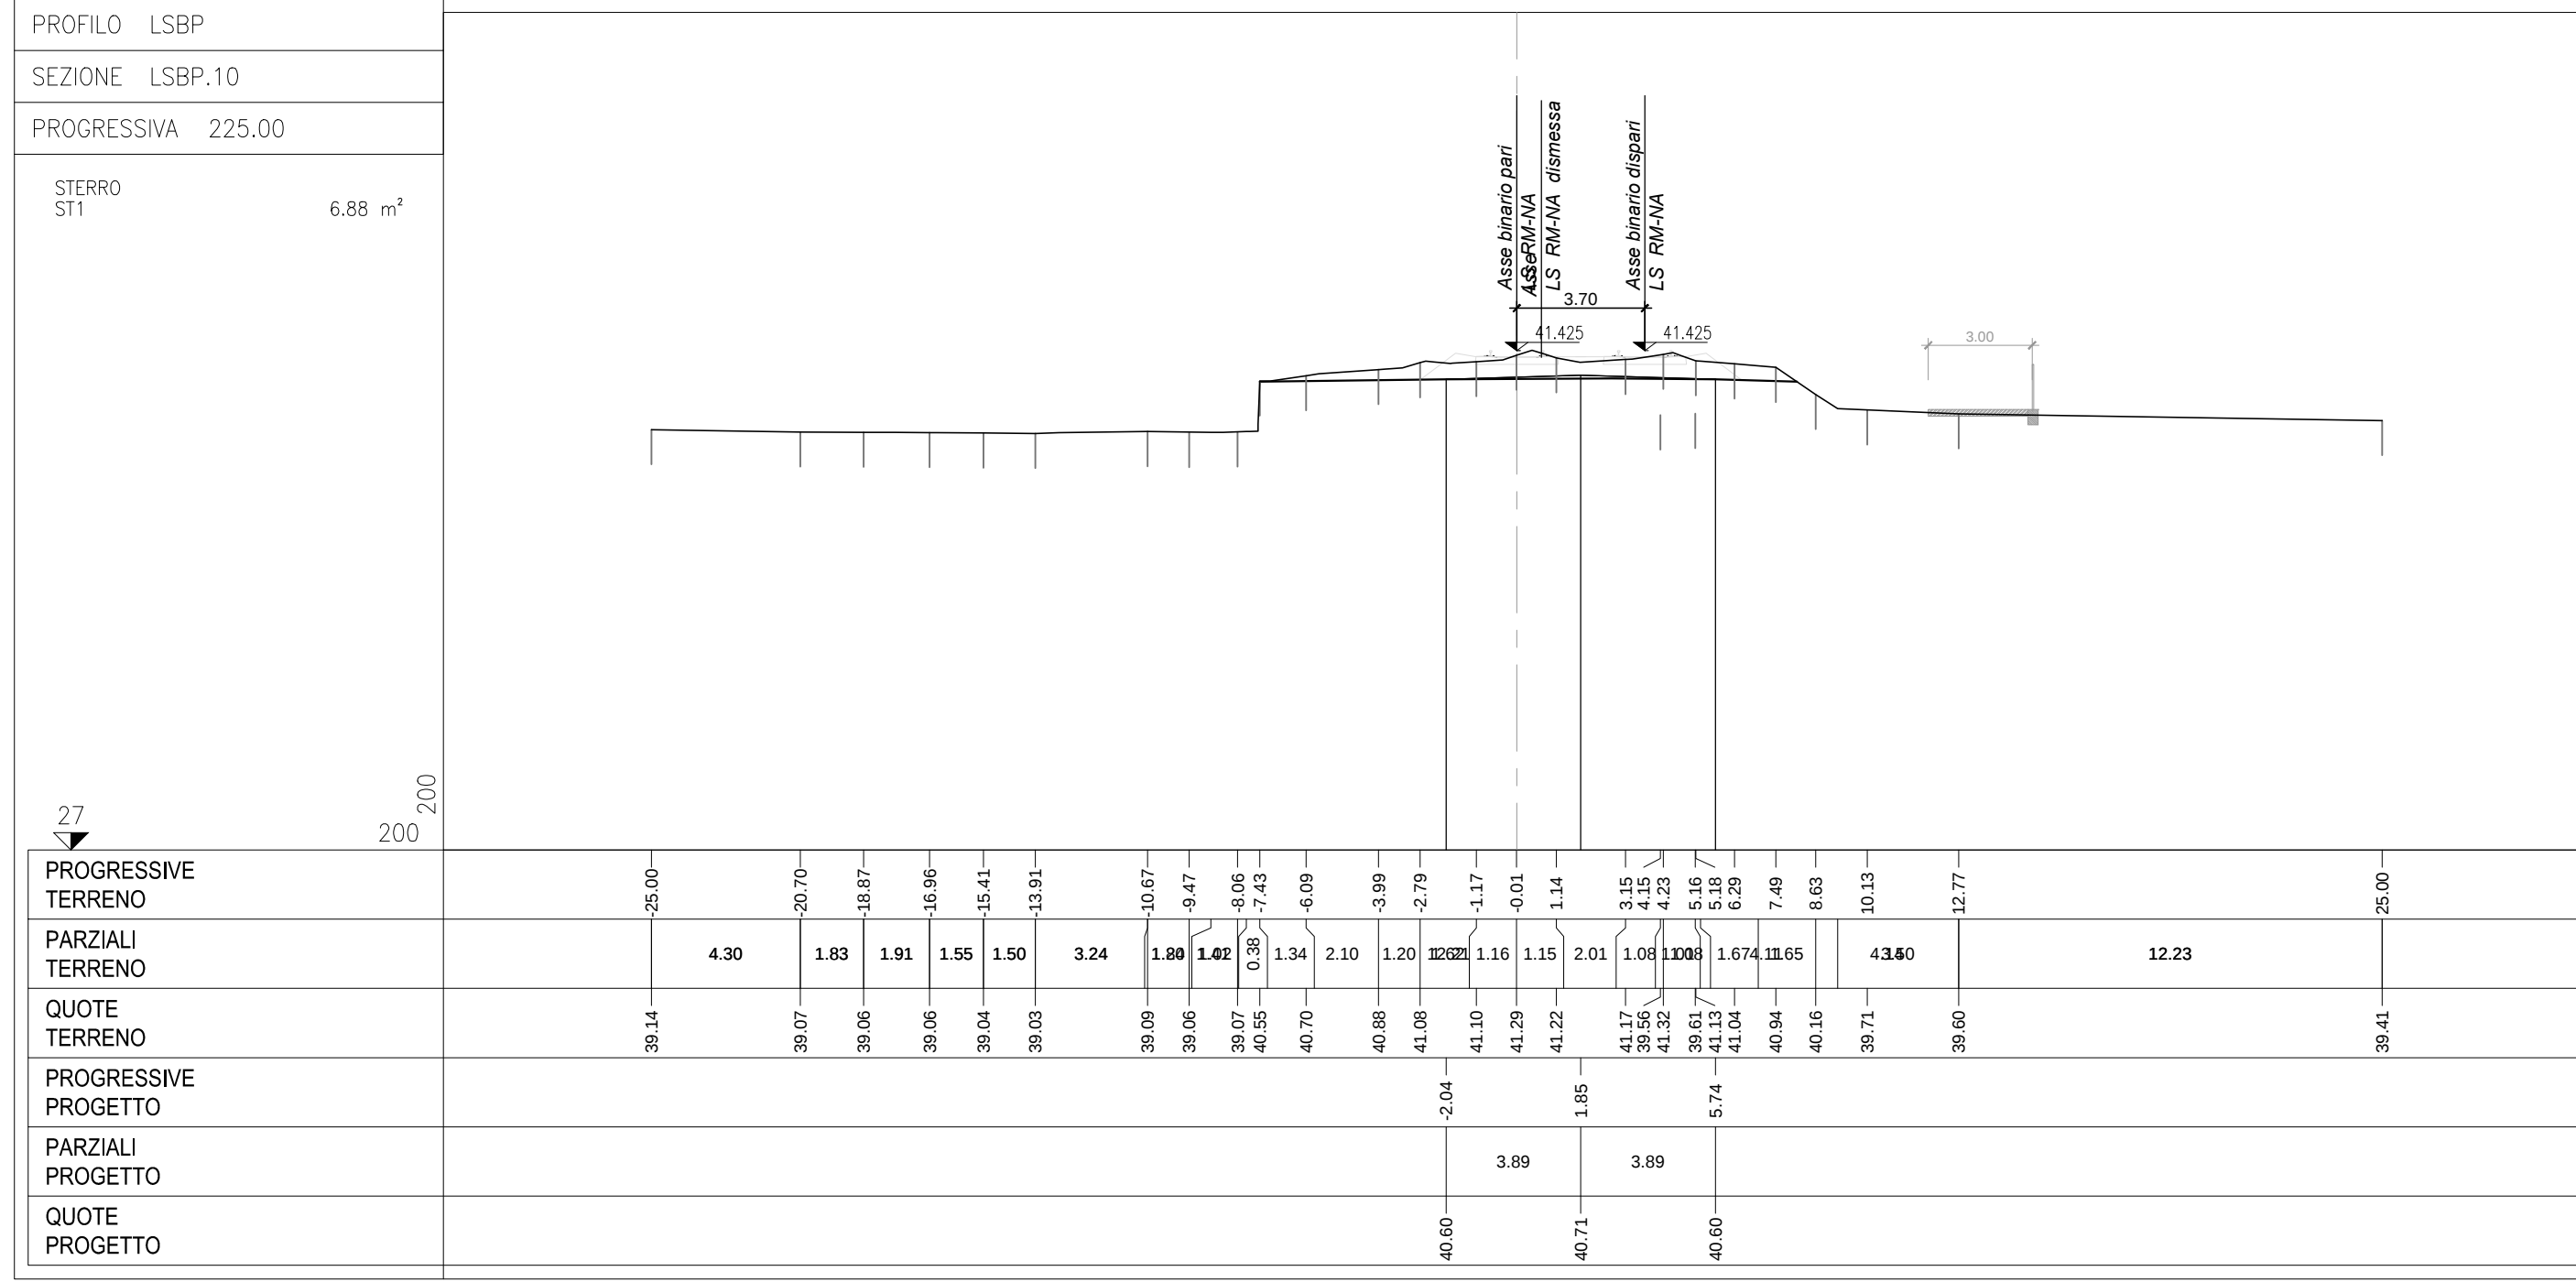
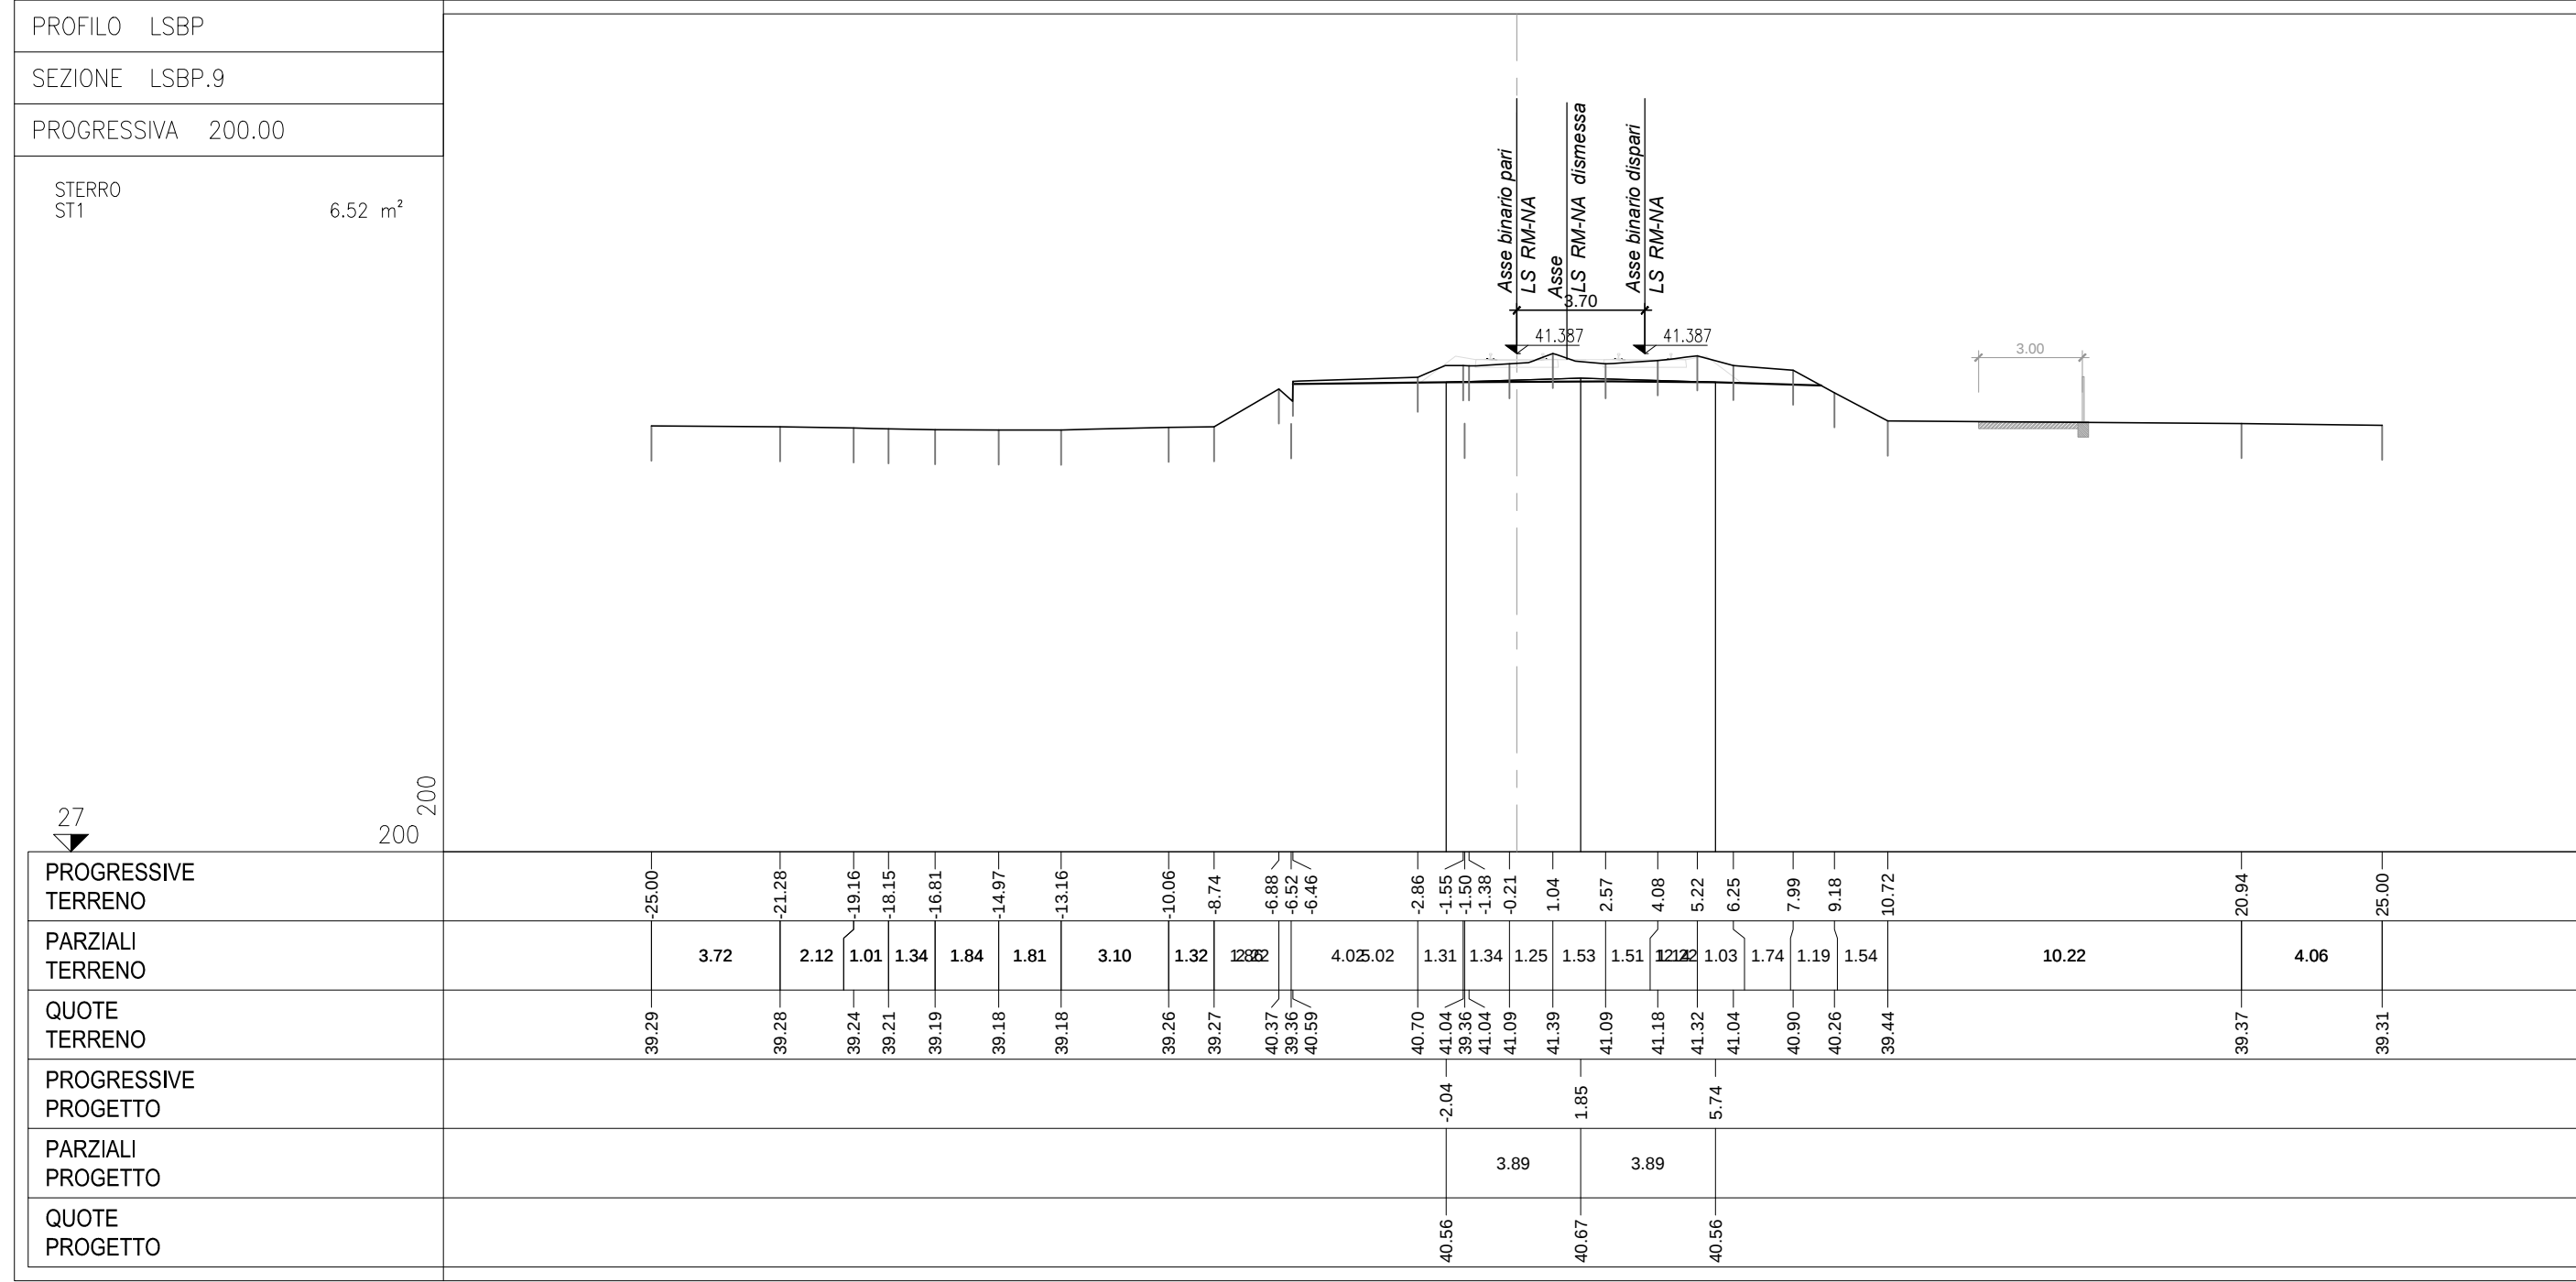
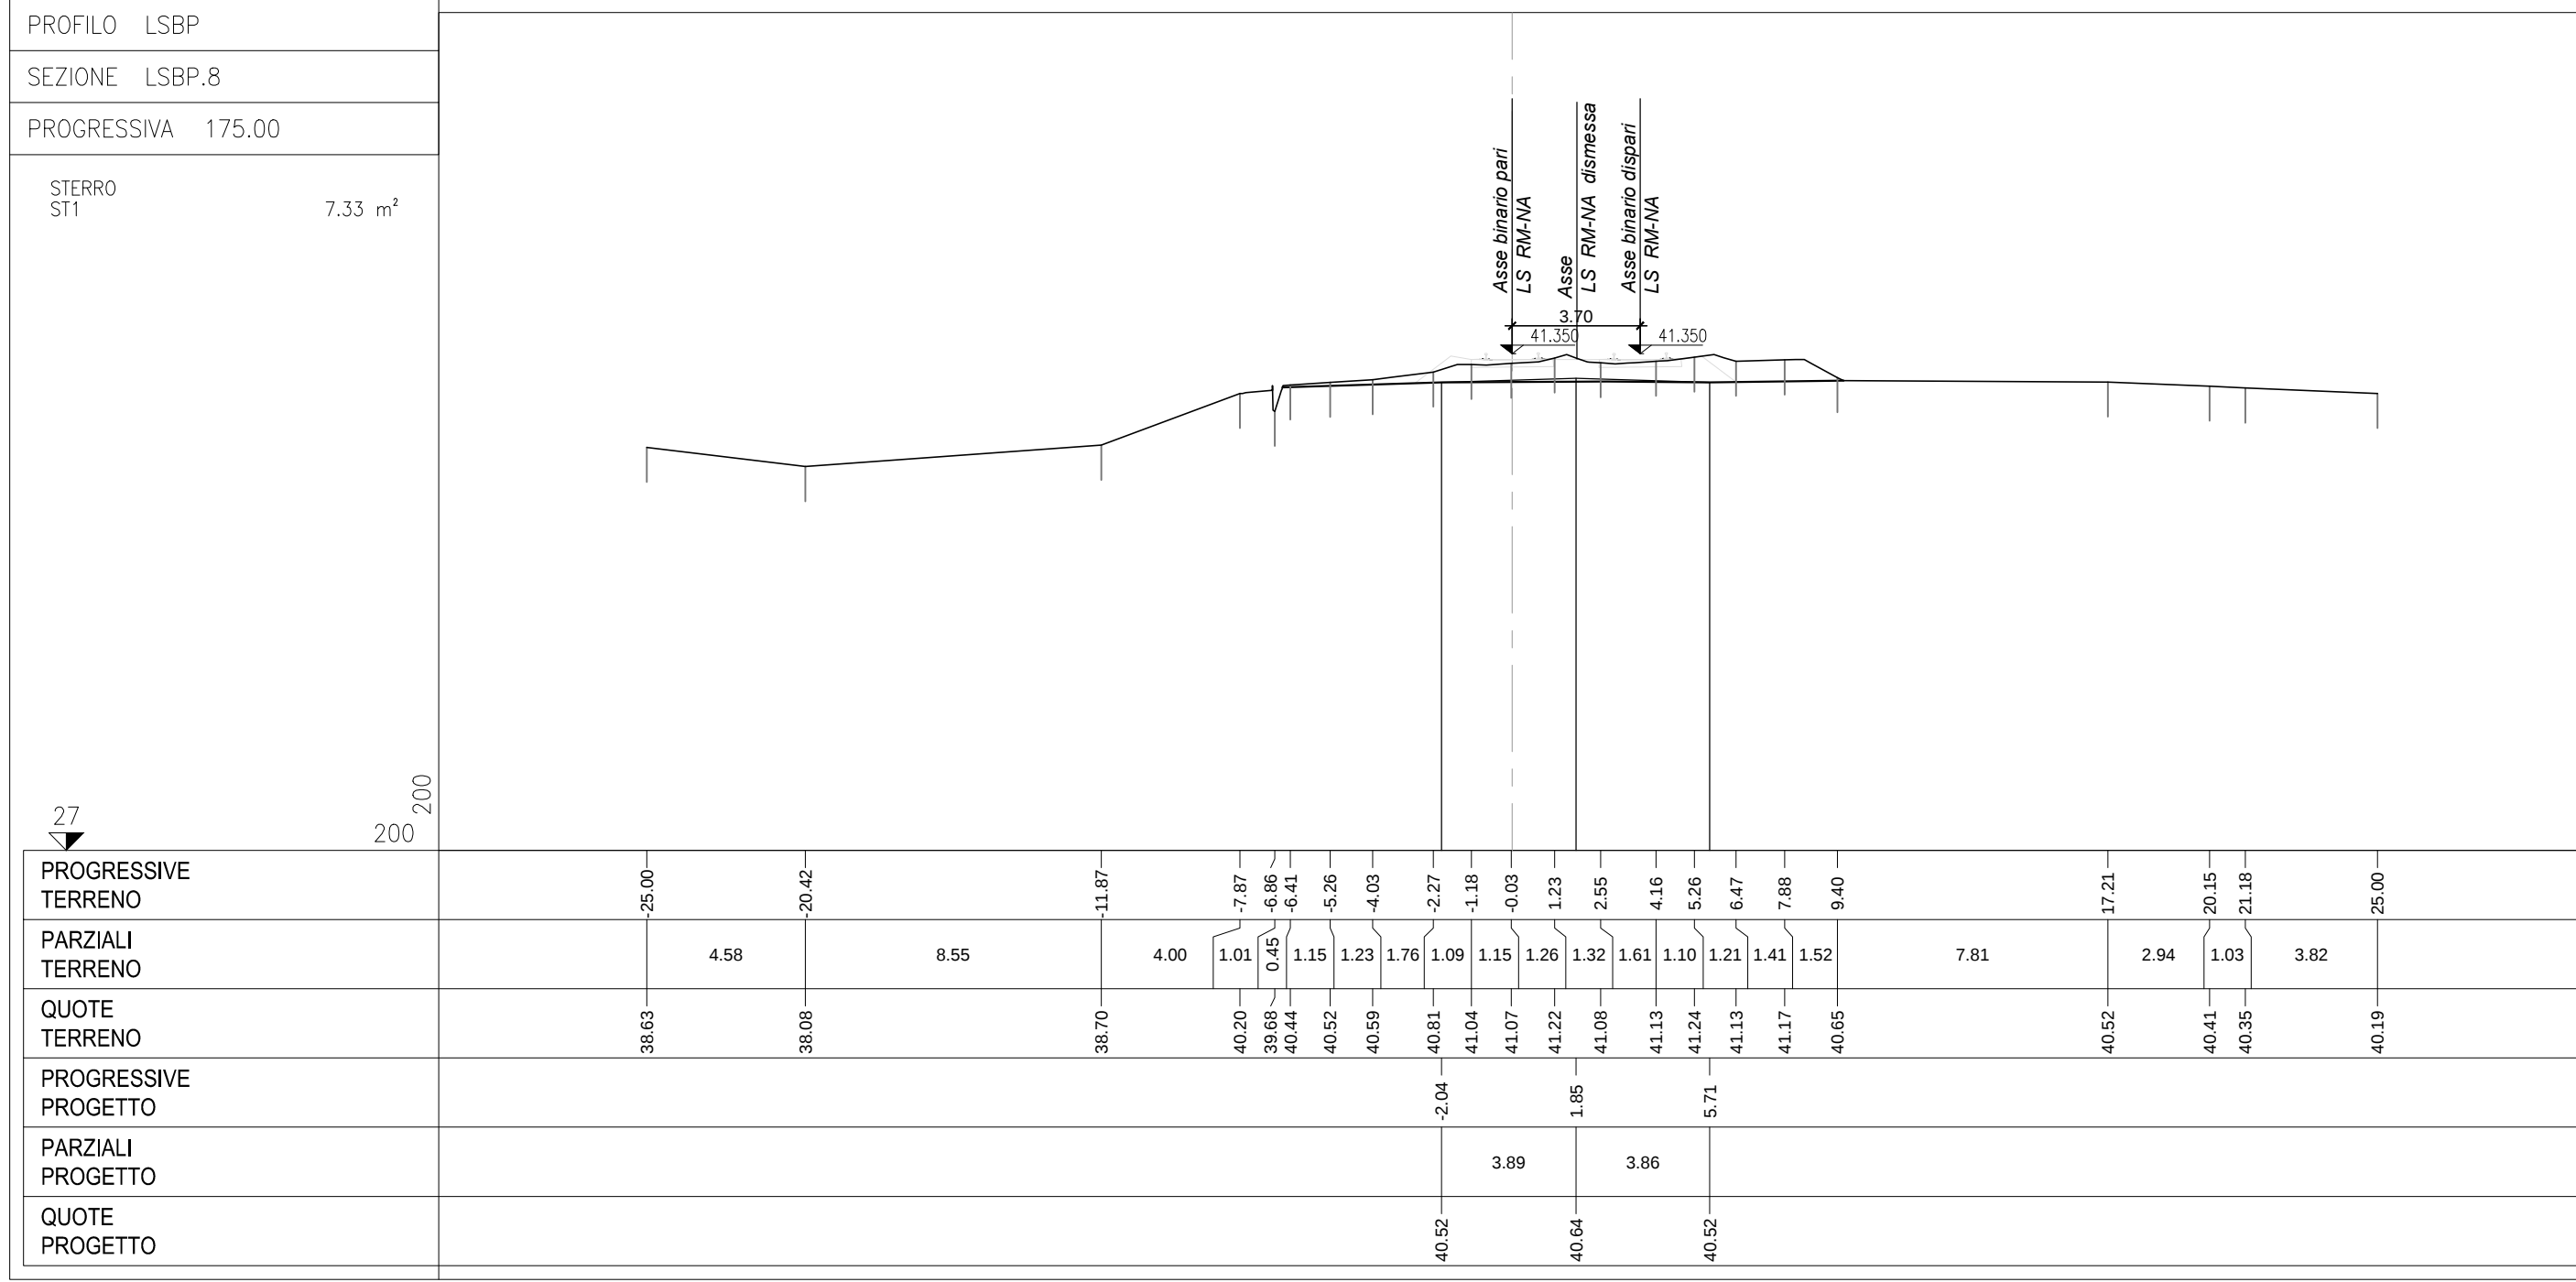
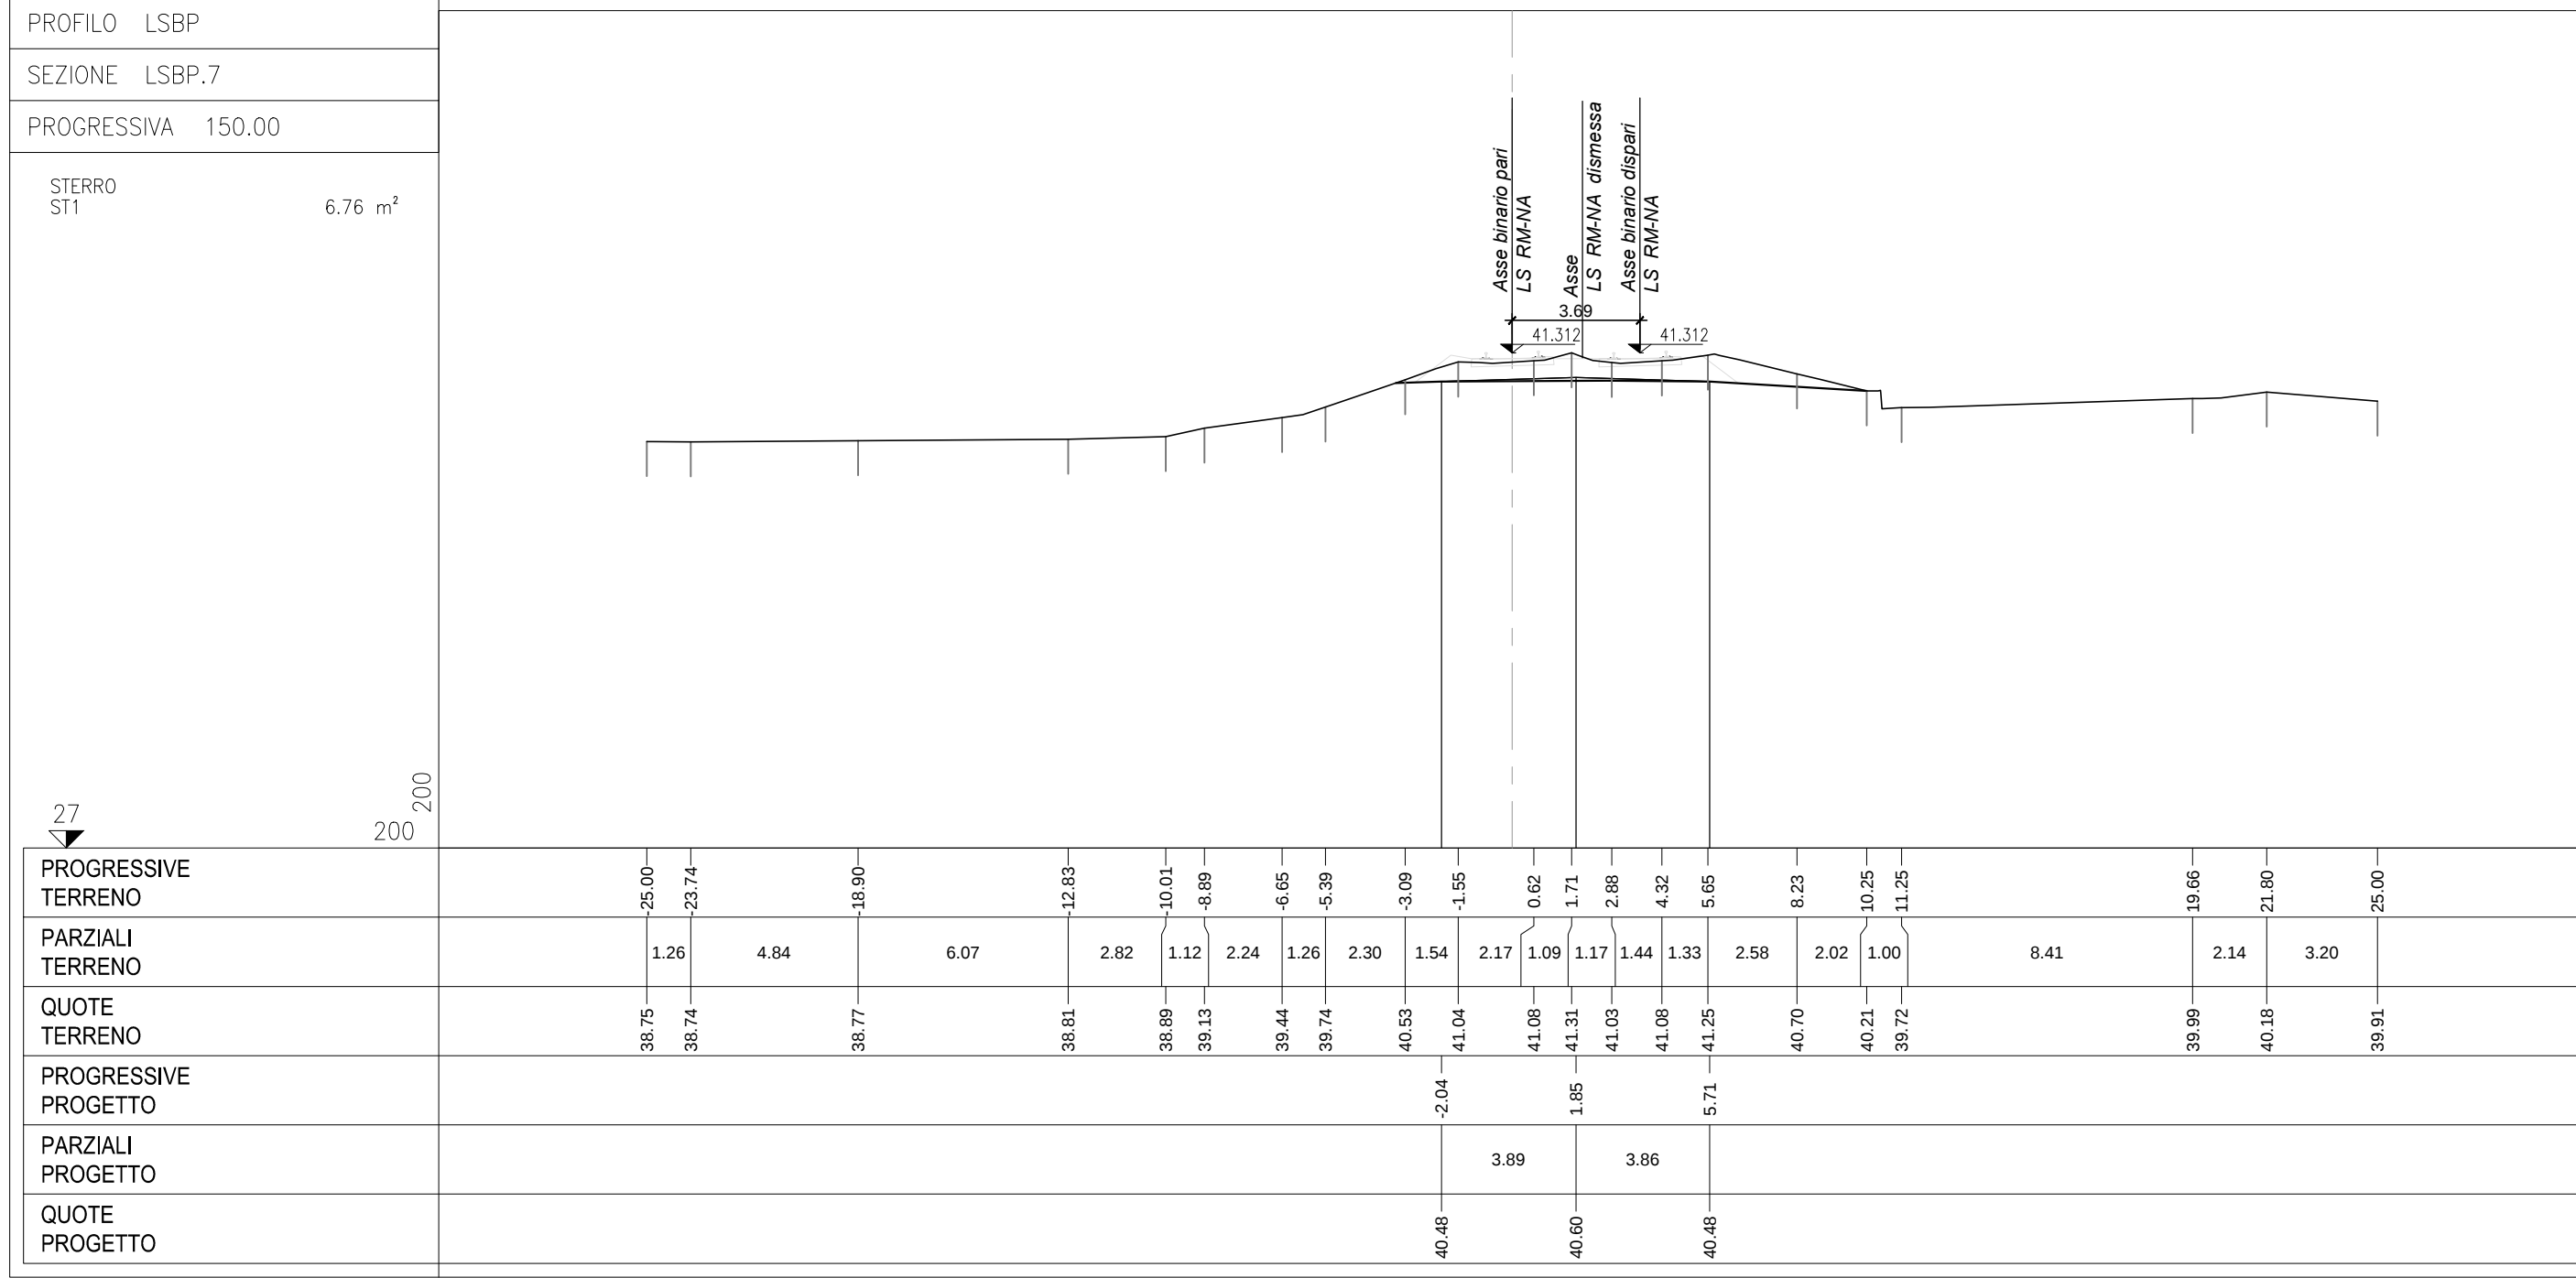
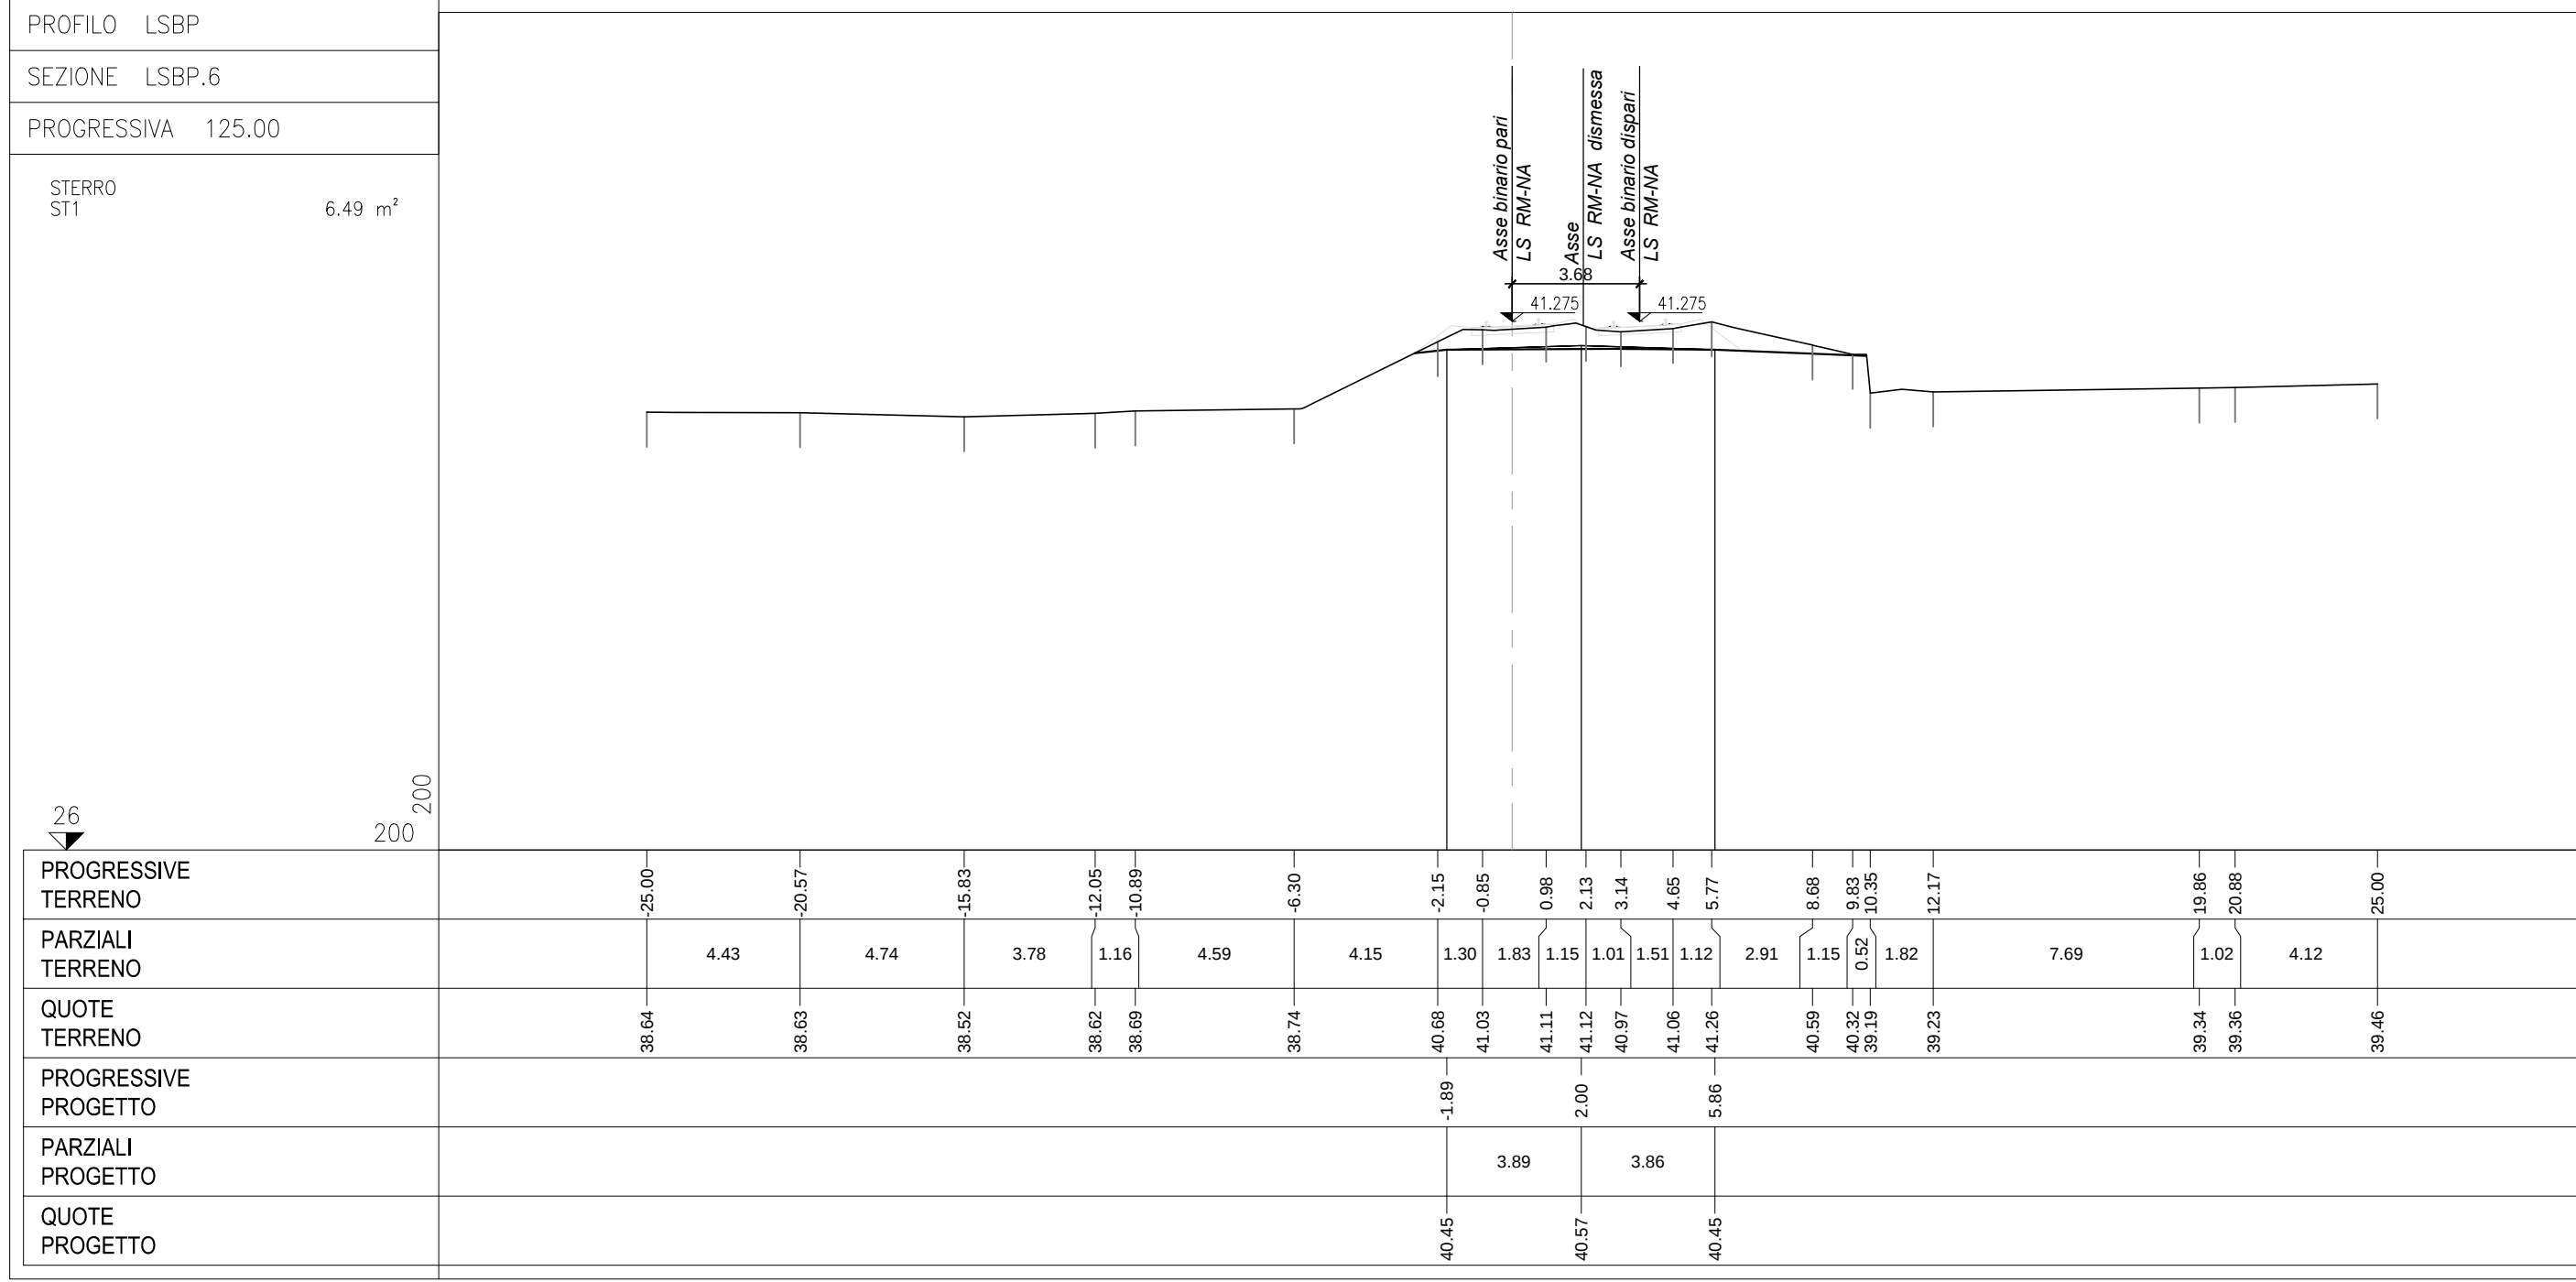
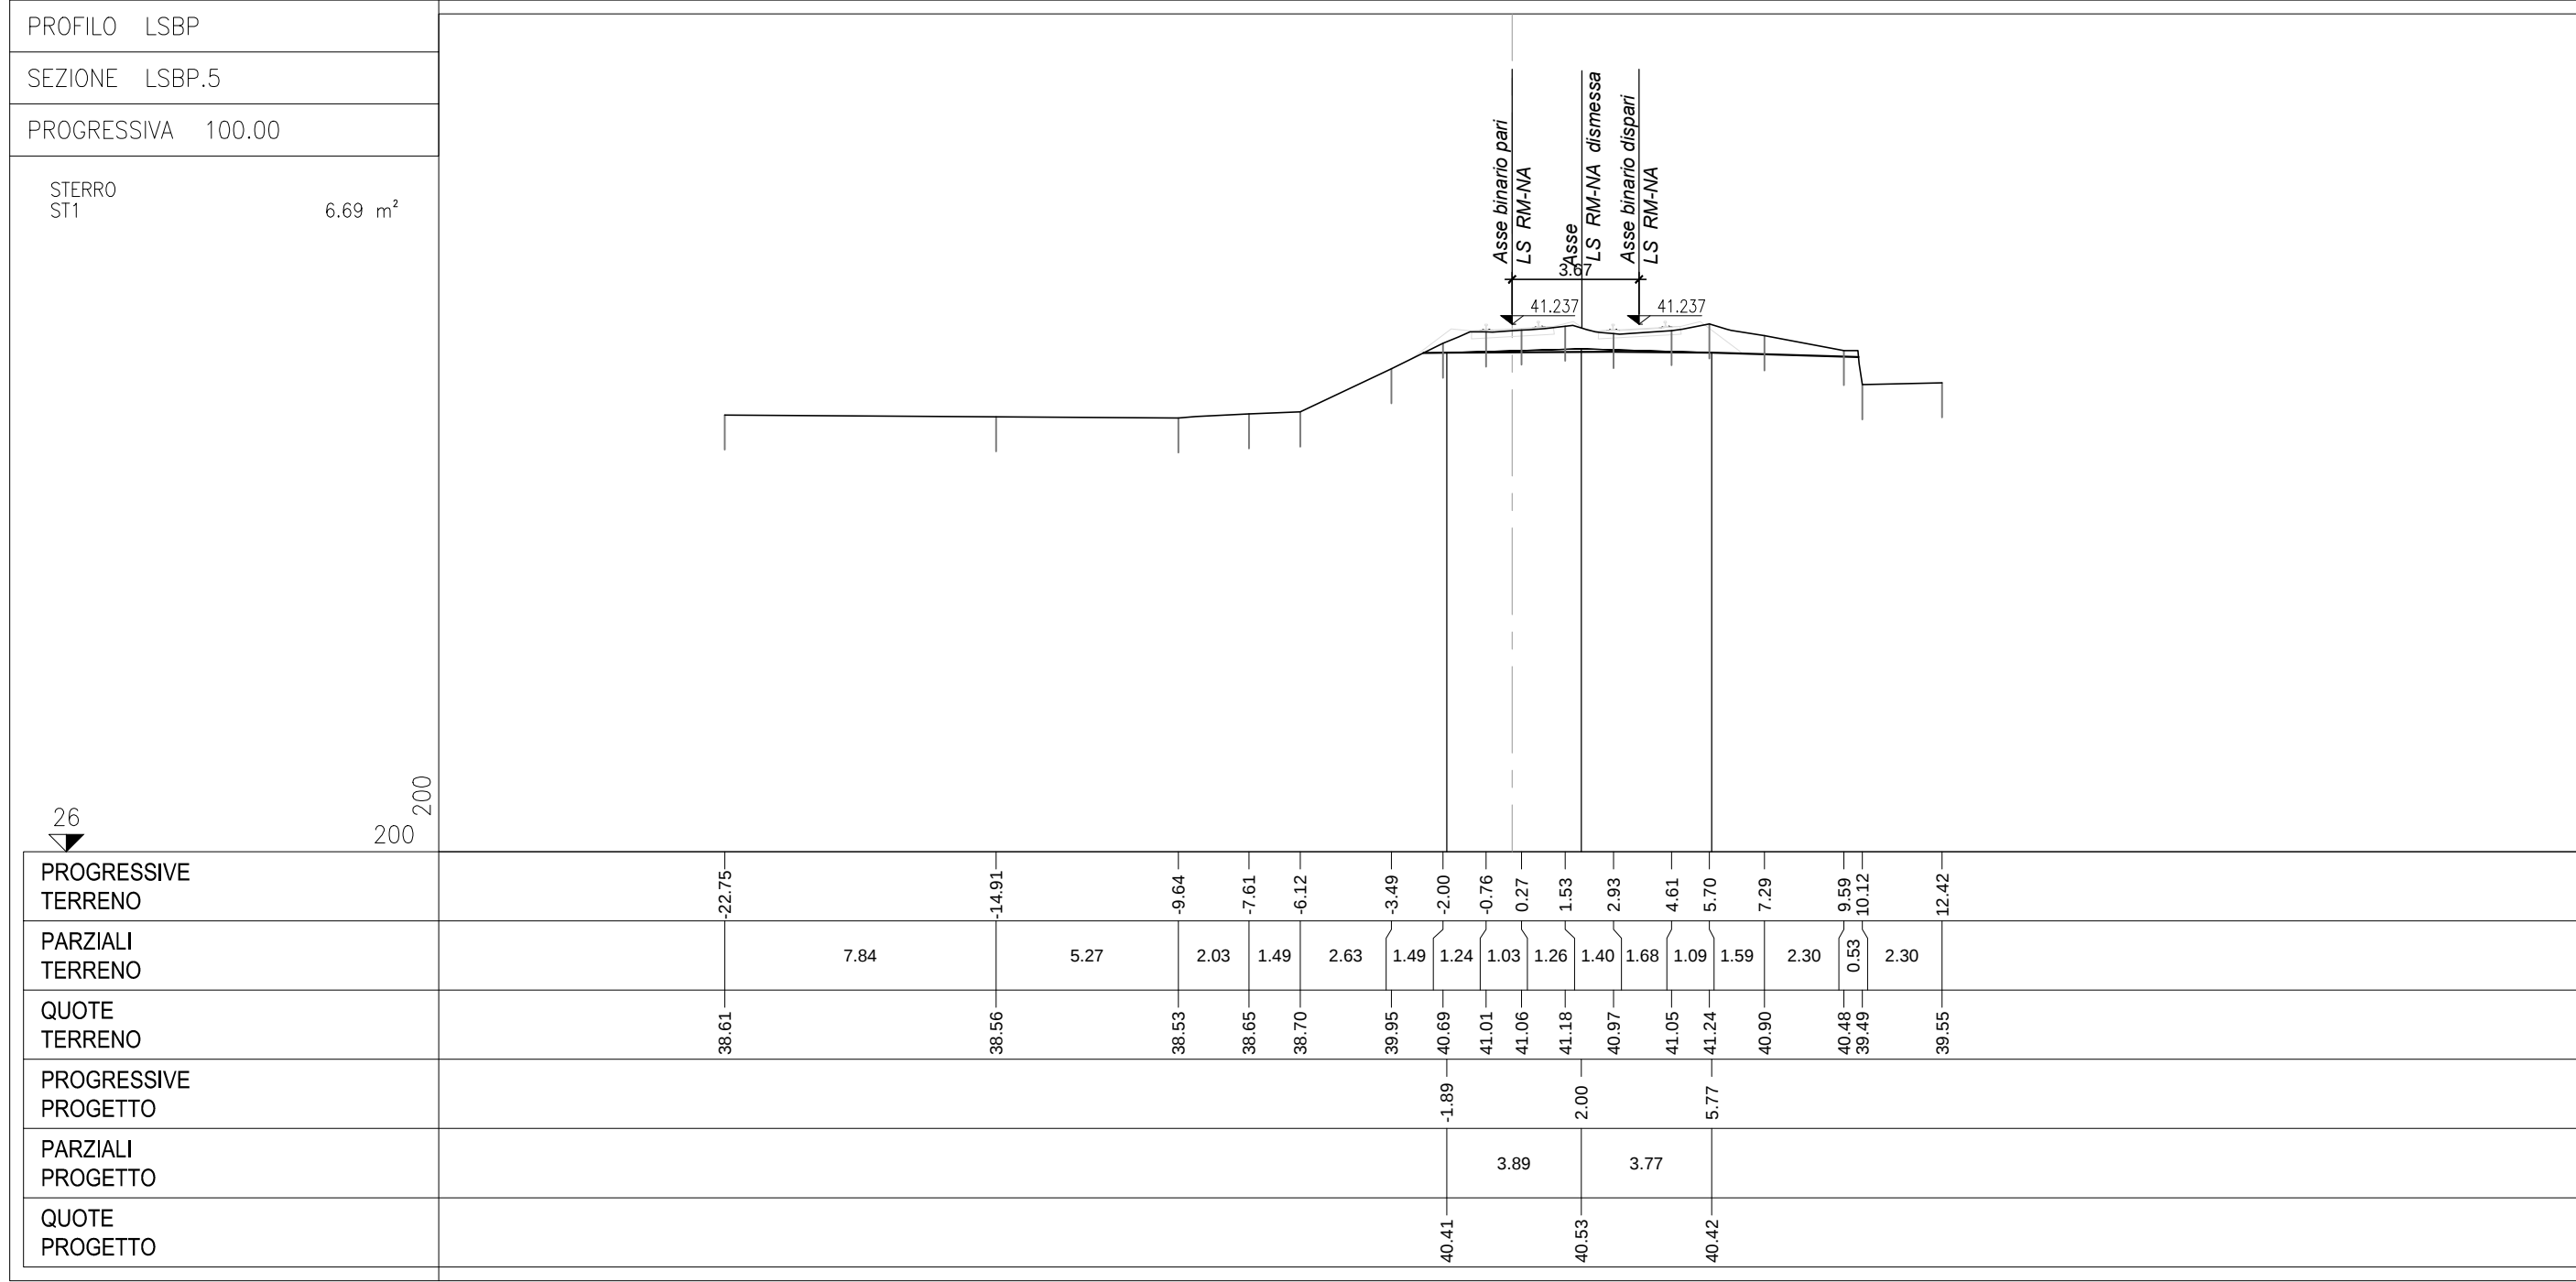
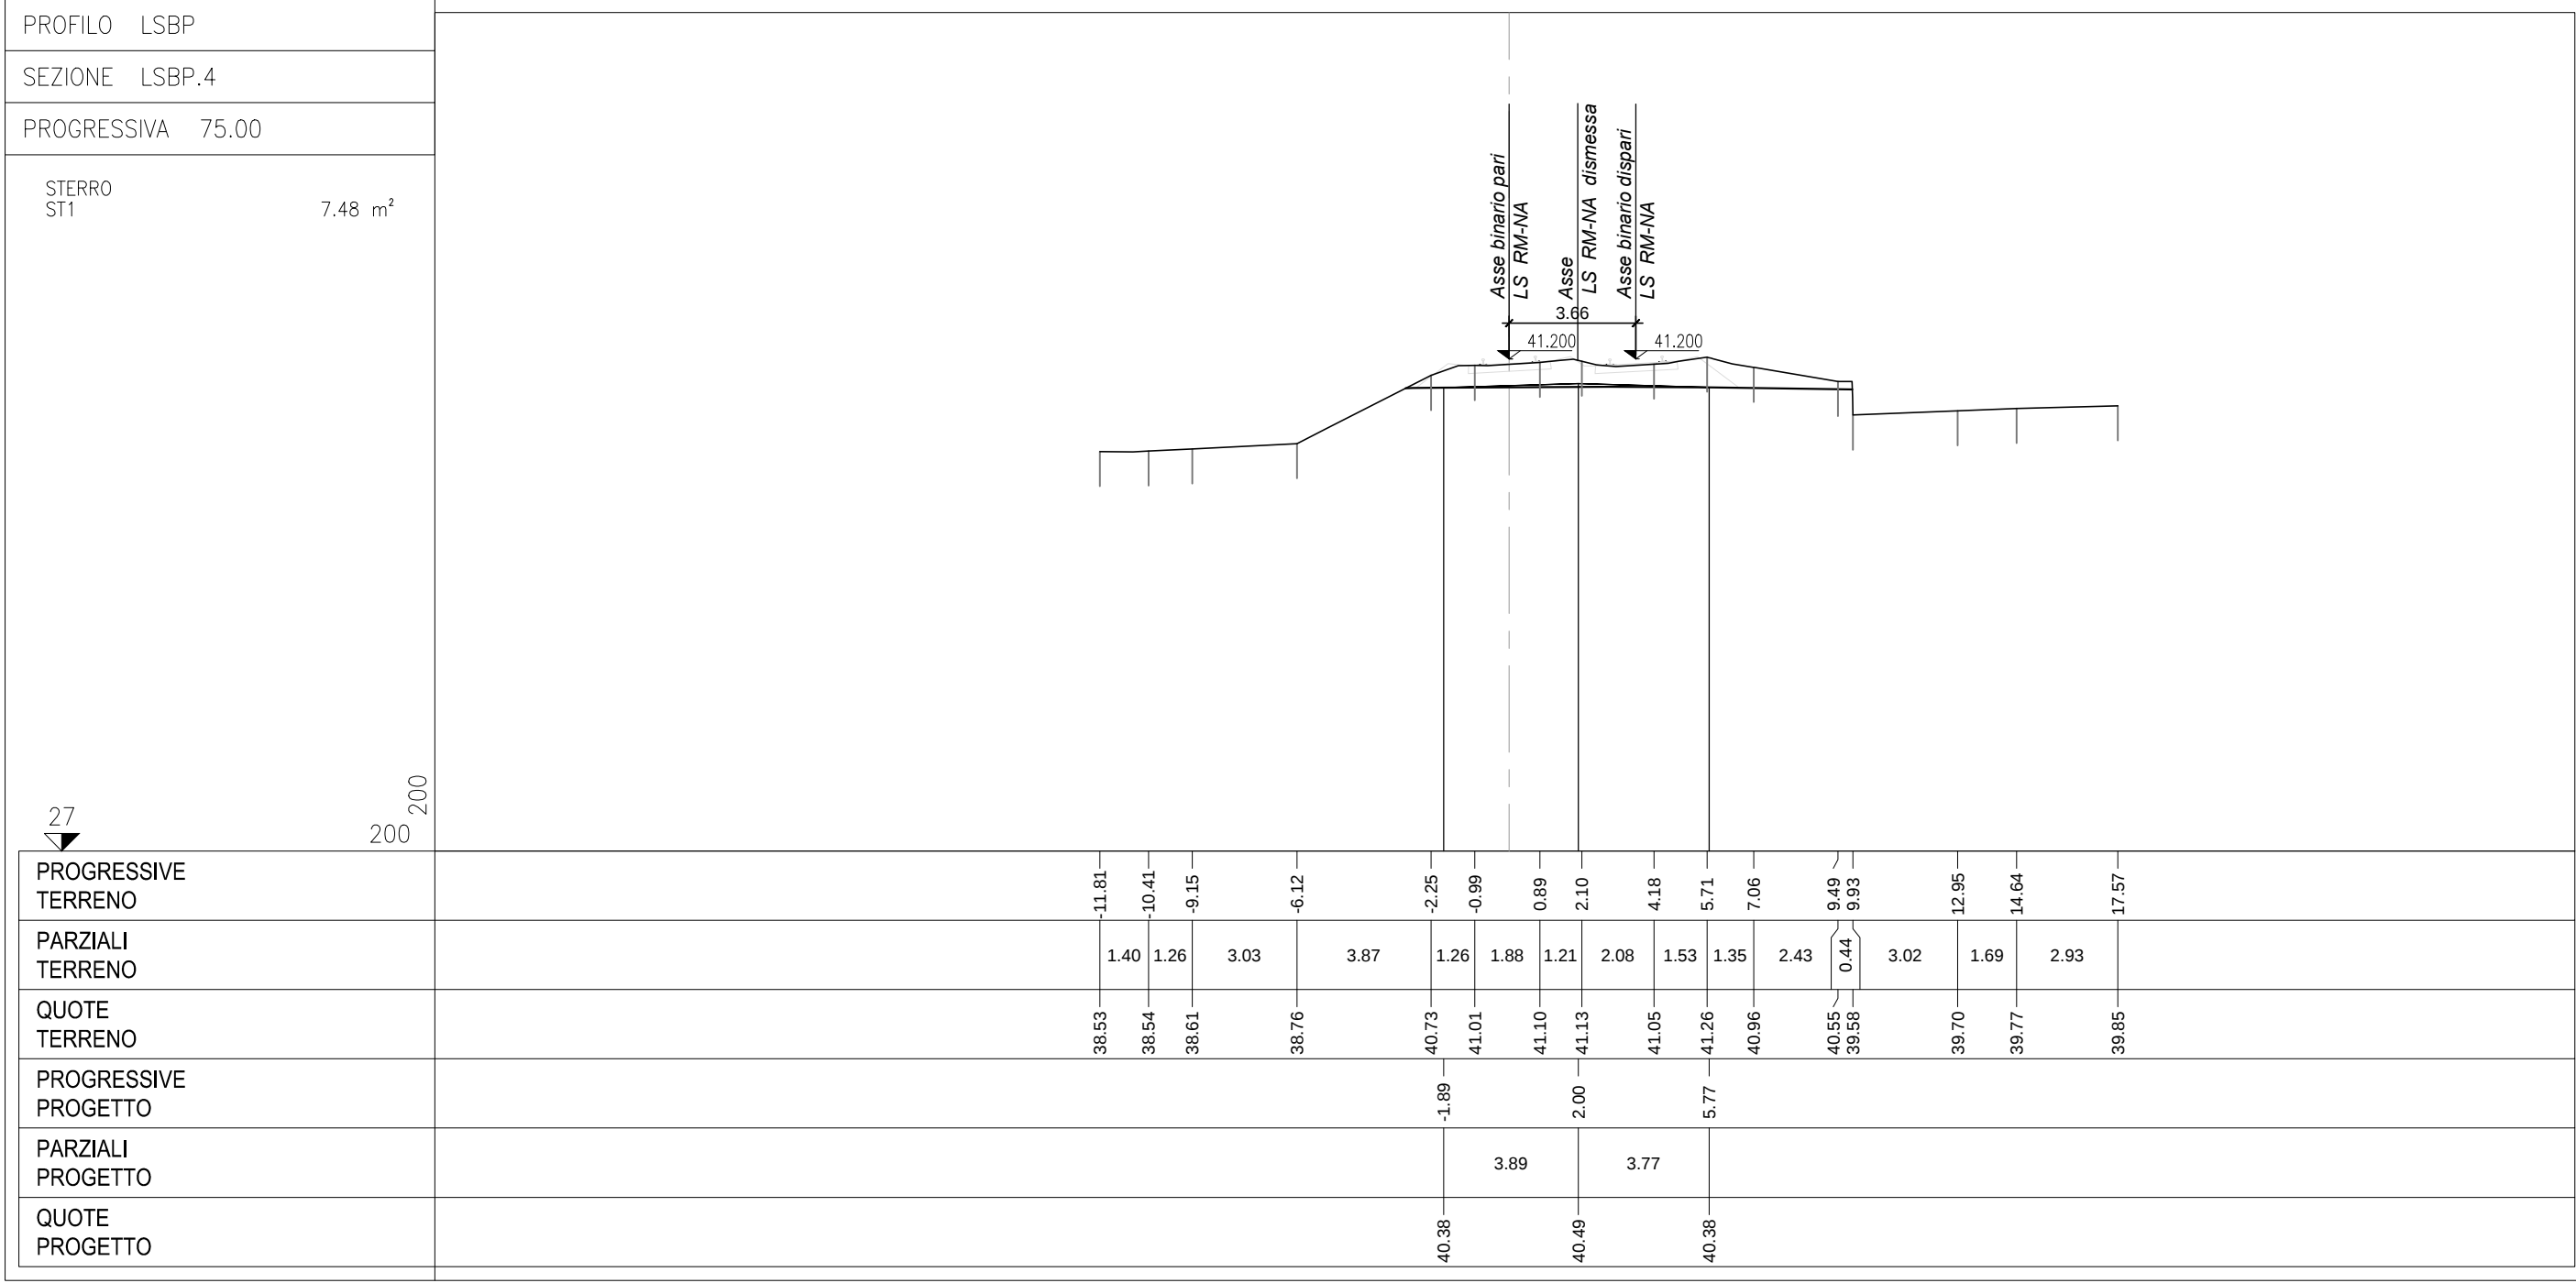
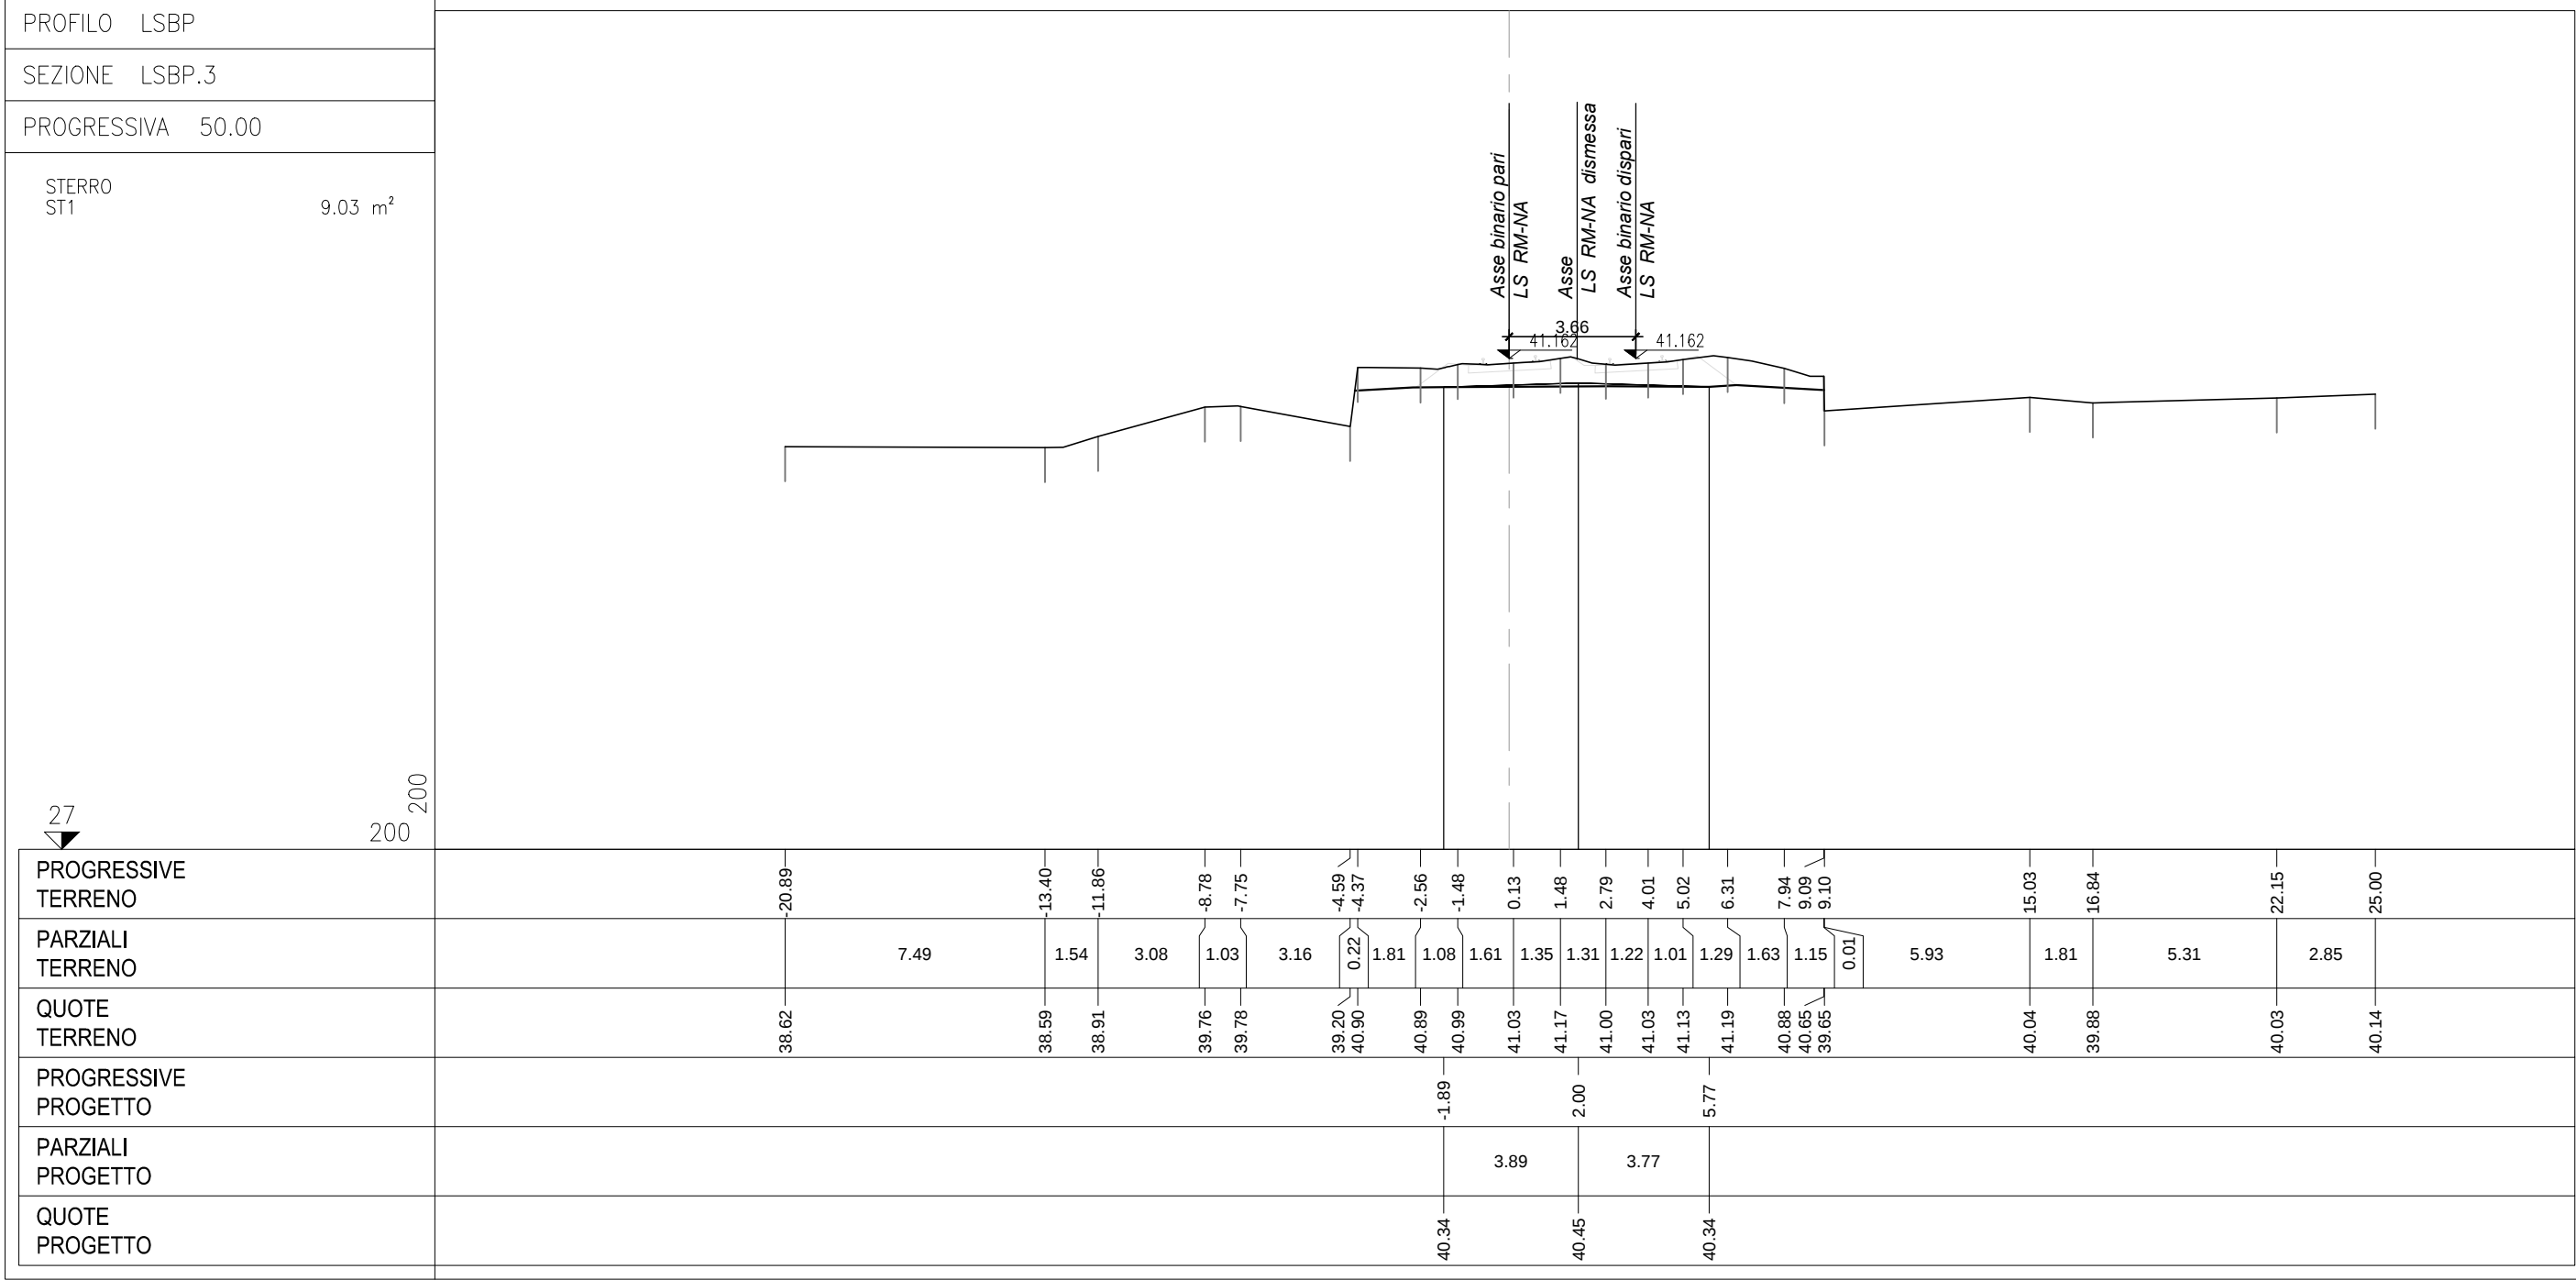
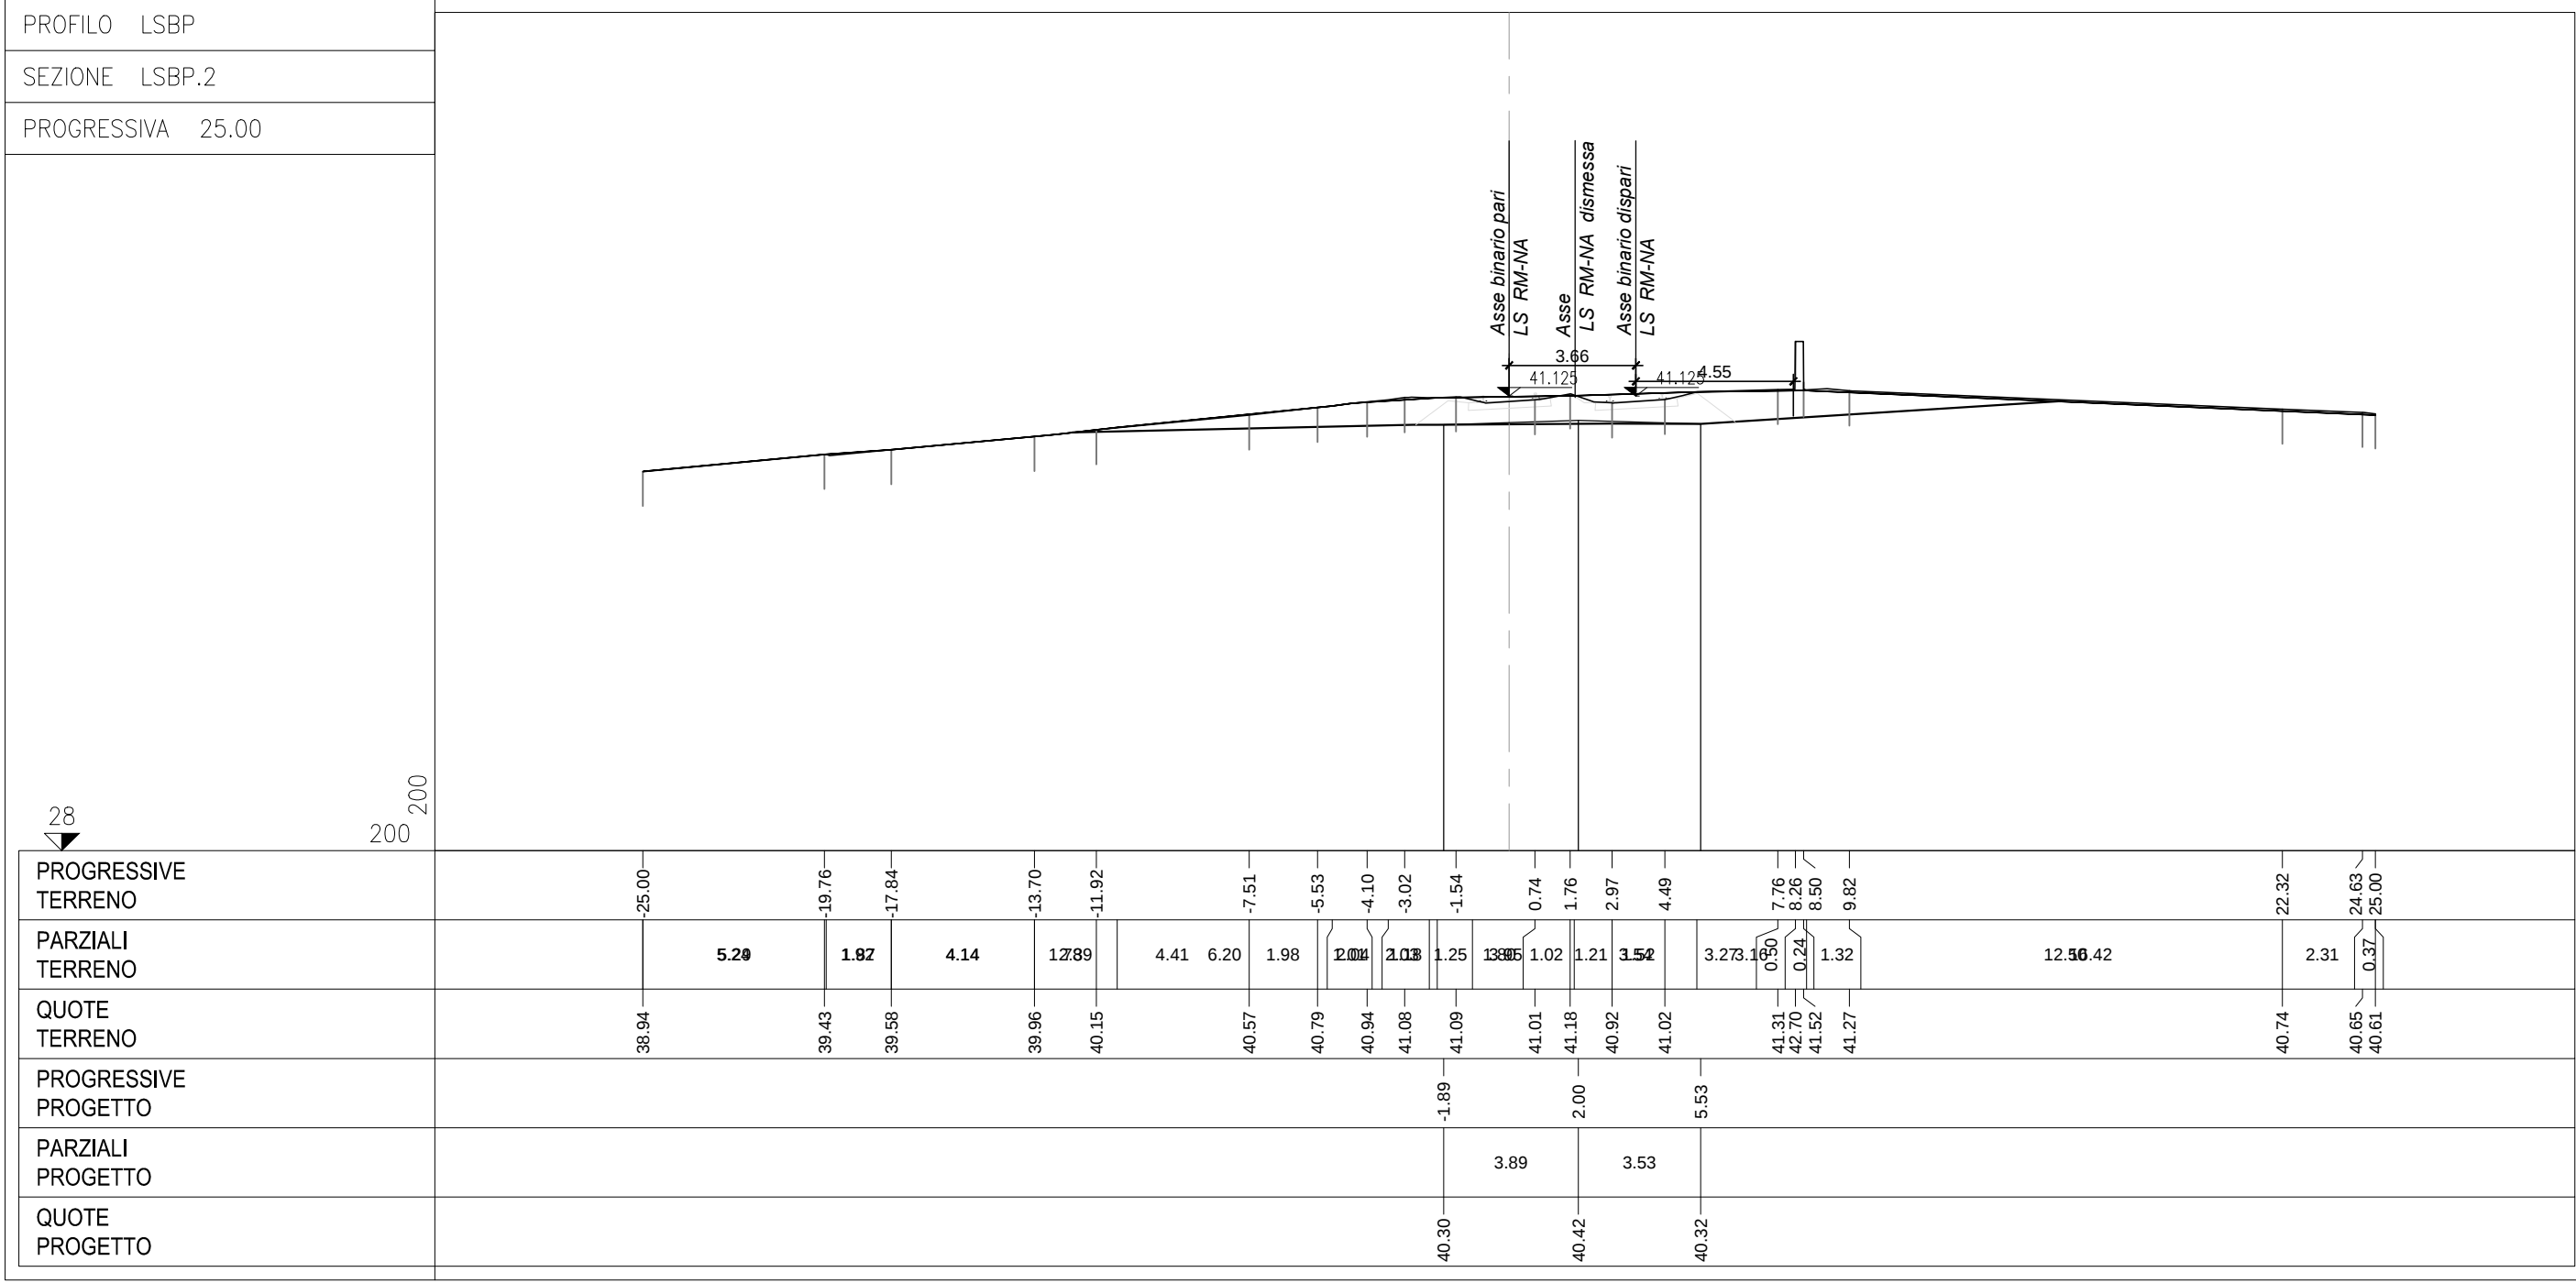


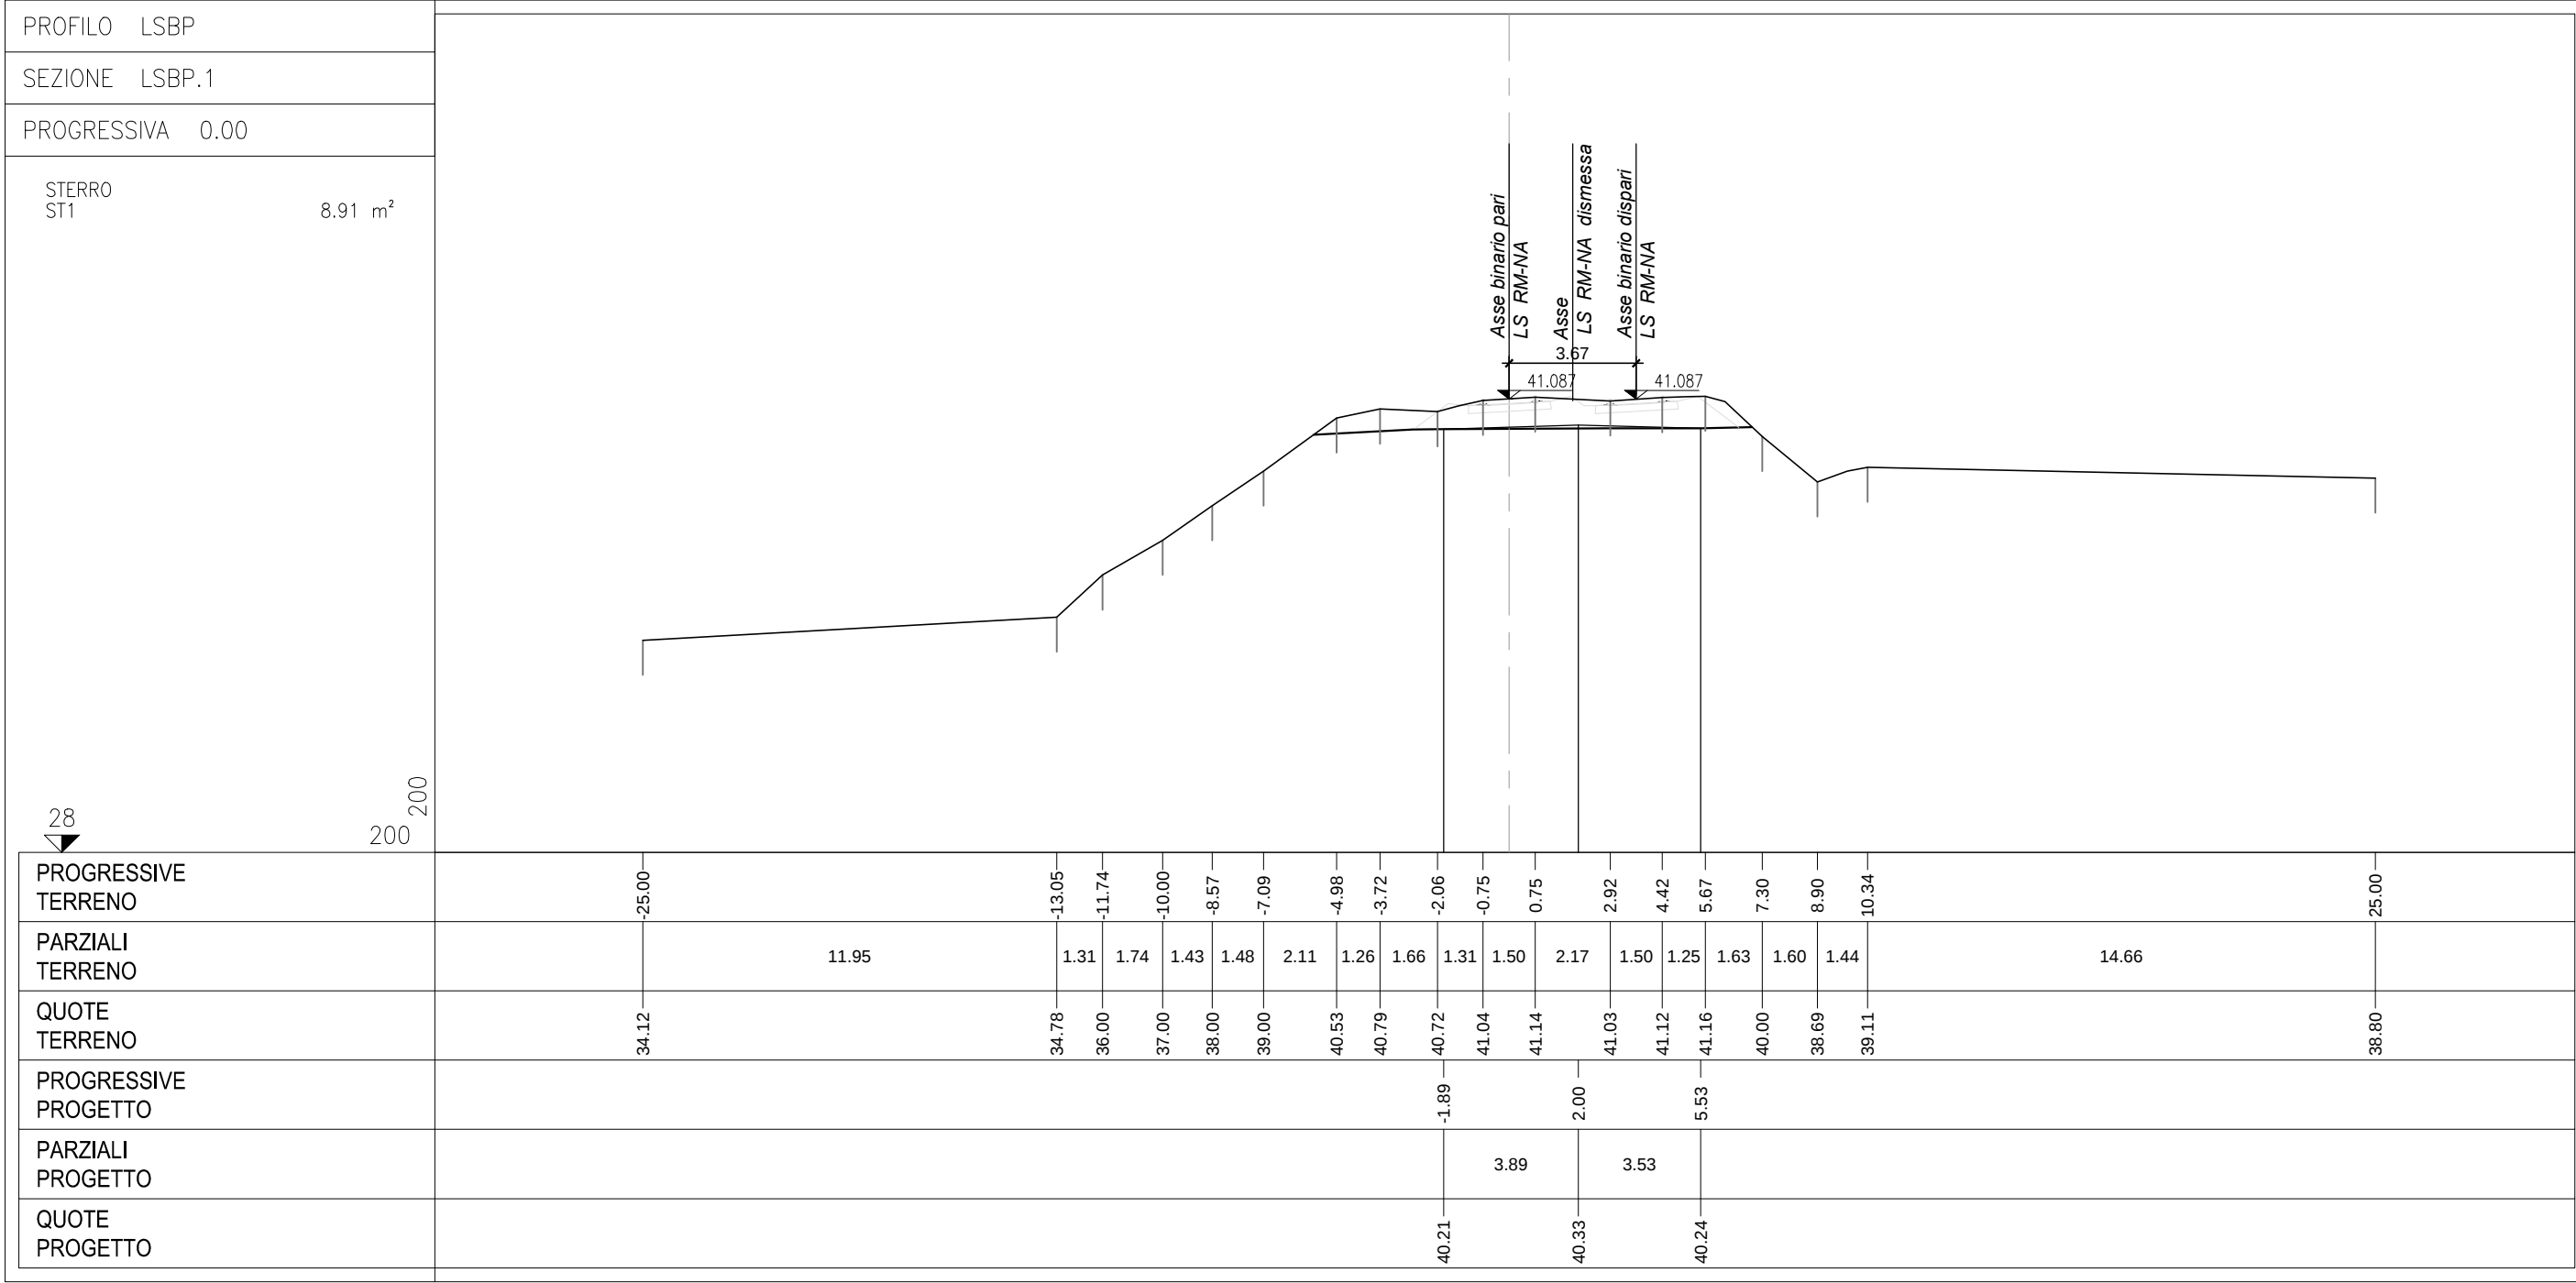

COMMITTEE:

DIREZIONE LAVORI:

APPALTORE:

PROGETTAZIONE:

PROGETTISTA:

DIRETTORE DELLA PROGETTAZIONE:

PROGETTO ESECUTIVO

ITINERARIO NAPOLI-BARI

RADDOPPIO TRATTA CANCELLO-BENEVENTO

1° LOTTO FUNZIONALE CANCELLO-FRASSO TELESINO E VARIANTE ALLA LINEA ROMA-NAPOLI VIA CASSINO NEL COMUNE MADDALONI

LINEA

Variente linea Roma Napoli via Cassino

Sezioni trasversali dal Km 0+000 al km 0+275 tav. 1 di 9

SCALA: 1:200

COMMESSA LOTTO FASE ENTE TIPO DOC. OPERADISCIPLINA PROGR. REV.

Rev. Descrizione Redatto Data Verificato Data Approvato Data Autorizzato Data

A. Disegno G. C. 10/07/2018 L. Delelli 10/07/2018 P. Delelli 10/07/2018 L. Delelli

File: IFIN.0.1.E.ZZ.W9.IF.01.0.1.001.A.dwg n. Elab.