VASCA DI BIOFILTRAZIONE PANTANO
FUORI SCALA

PROFILO LONGITUDINALE DI PROGETTO – PARTE 1
SCALA 1:1000

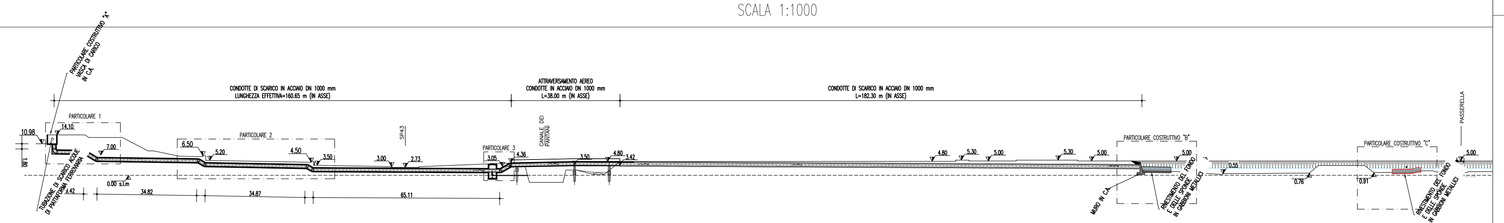

PROFILO LONGITUDINALE DI PROGETTO – PARTE 2
SCALA 1:1000

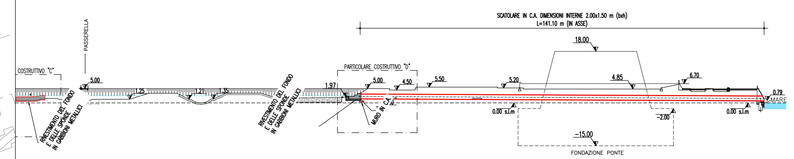

PARTICOLARE 2
SCALA 1:200

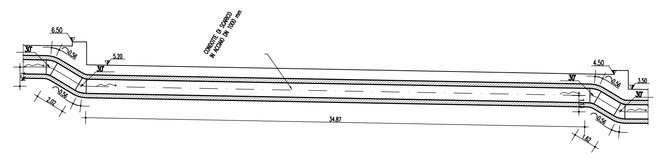

PARTICOLARE 1
SCALA 1:200

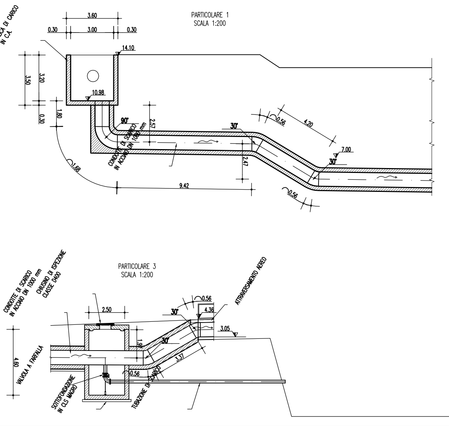
PARTICOLARE 1
SCALA 1:200
PARTICOLARE 3
SCALA 1:200
ASSE 1
ASSE 2
AS