
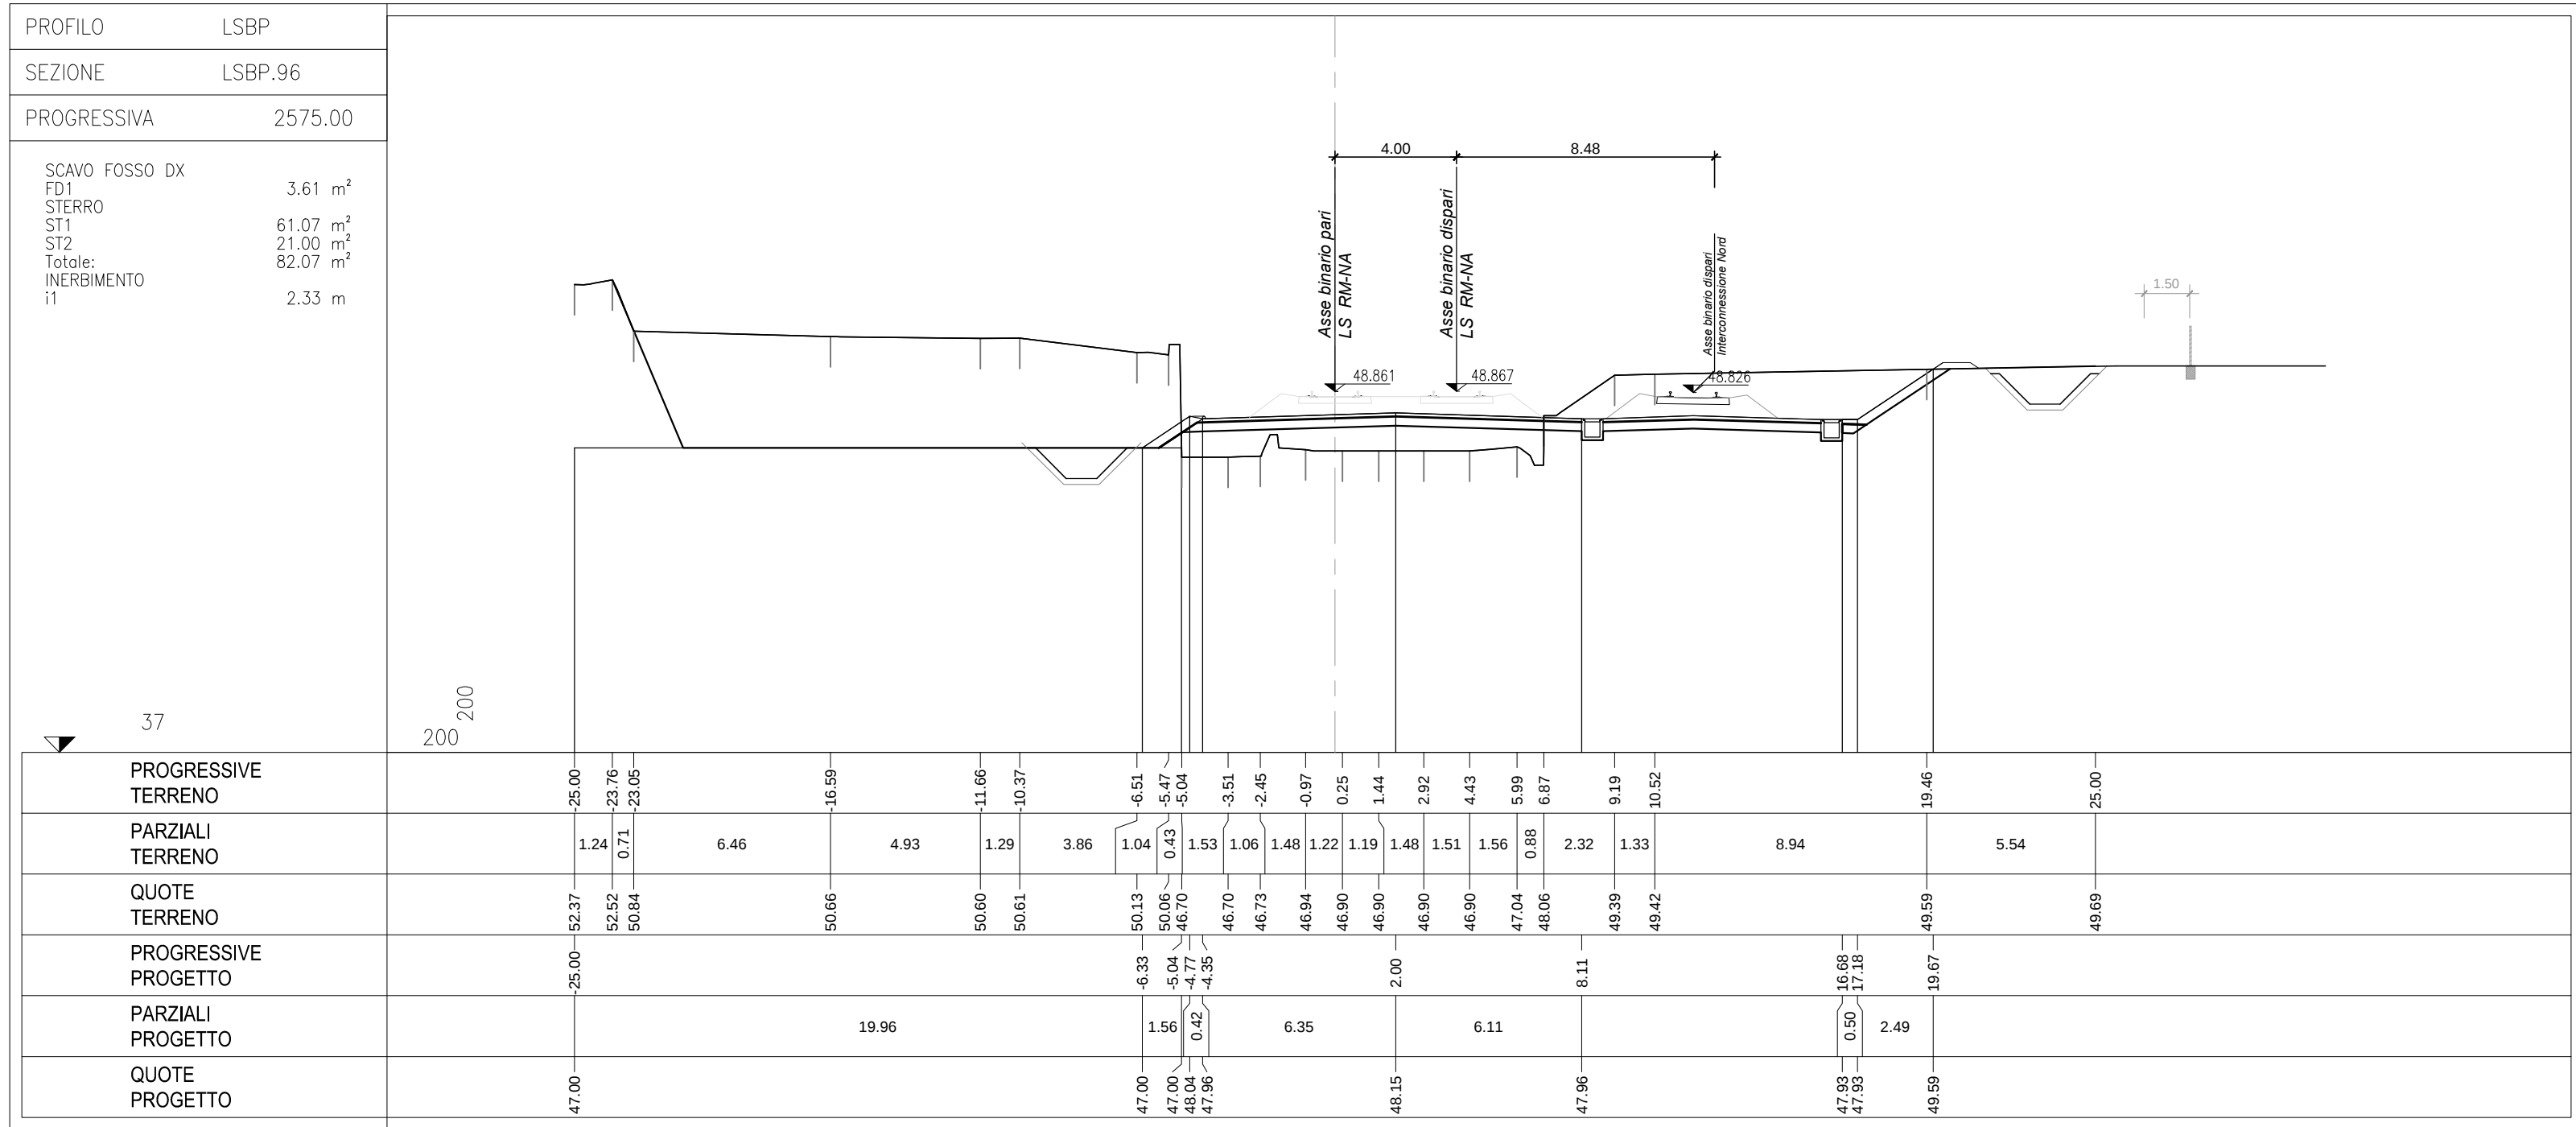
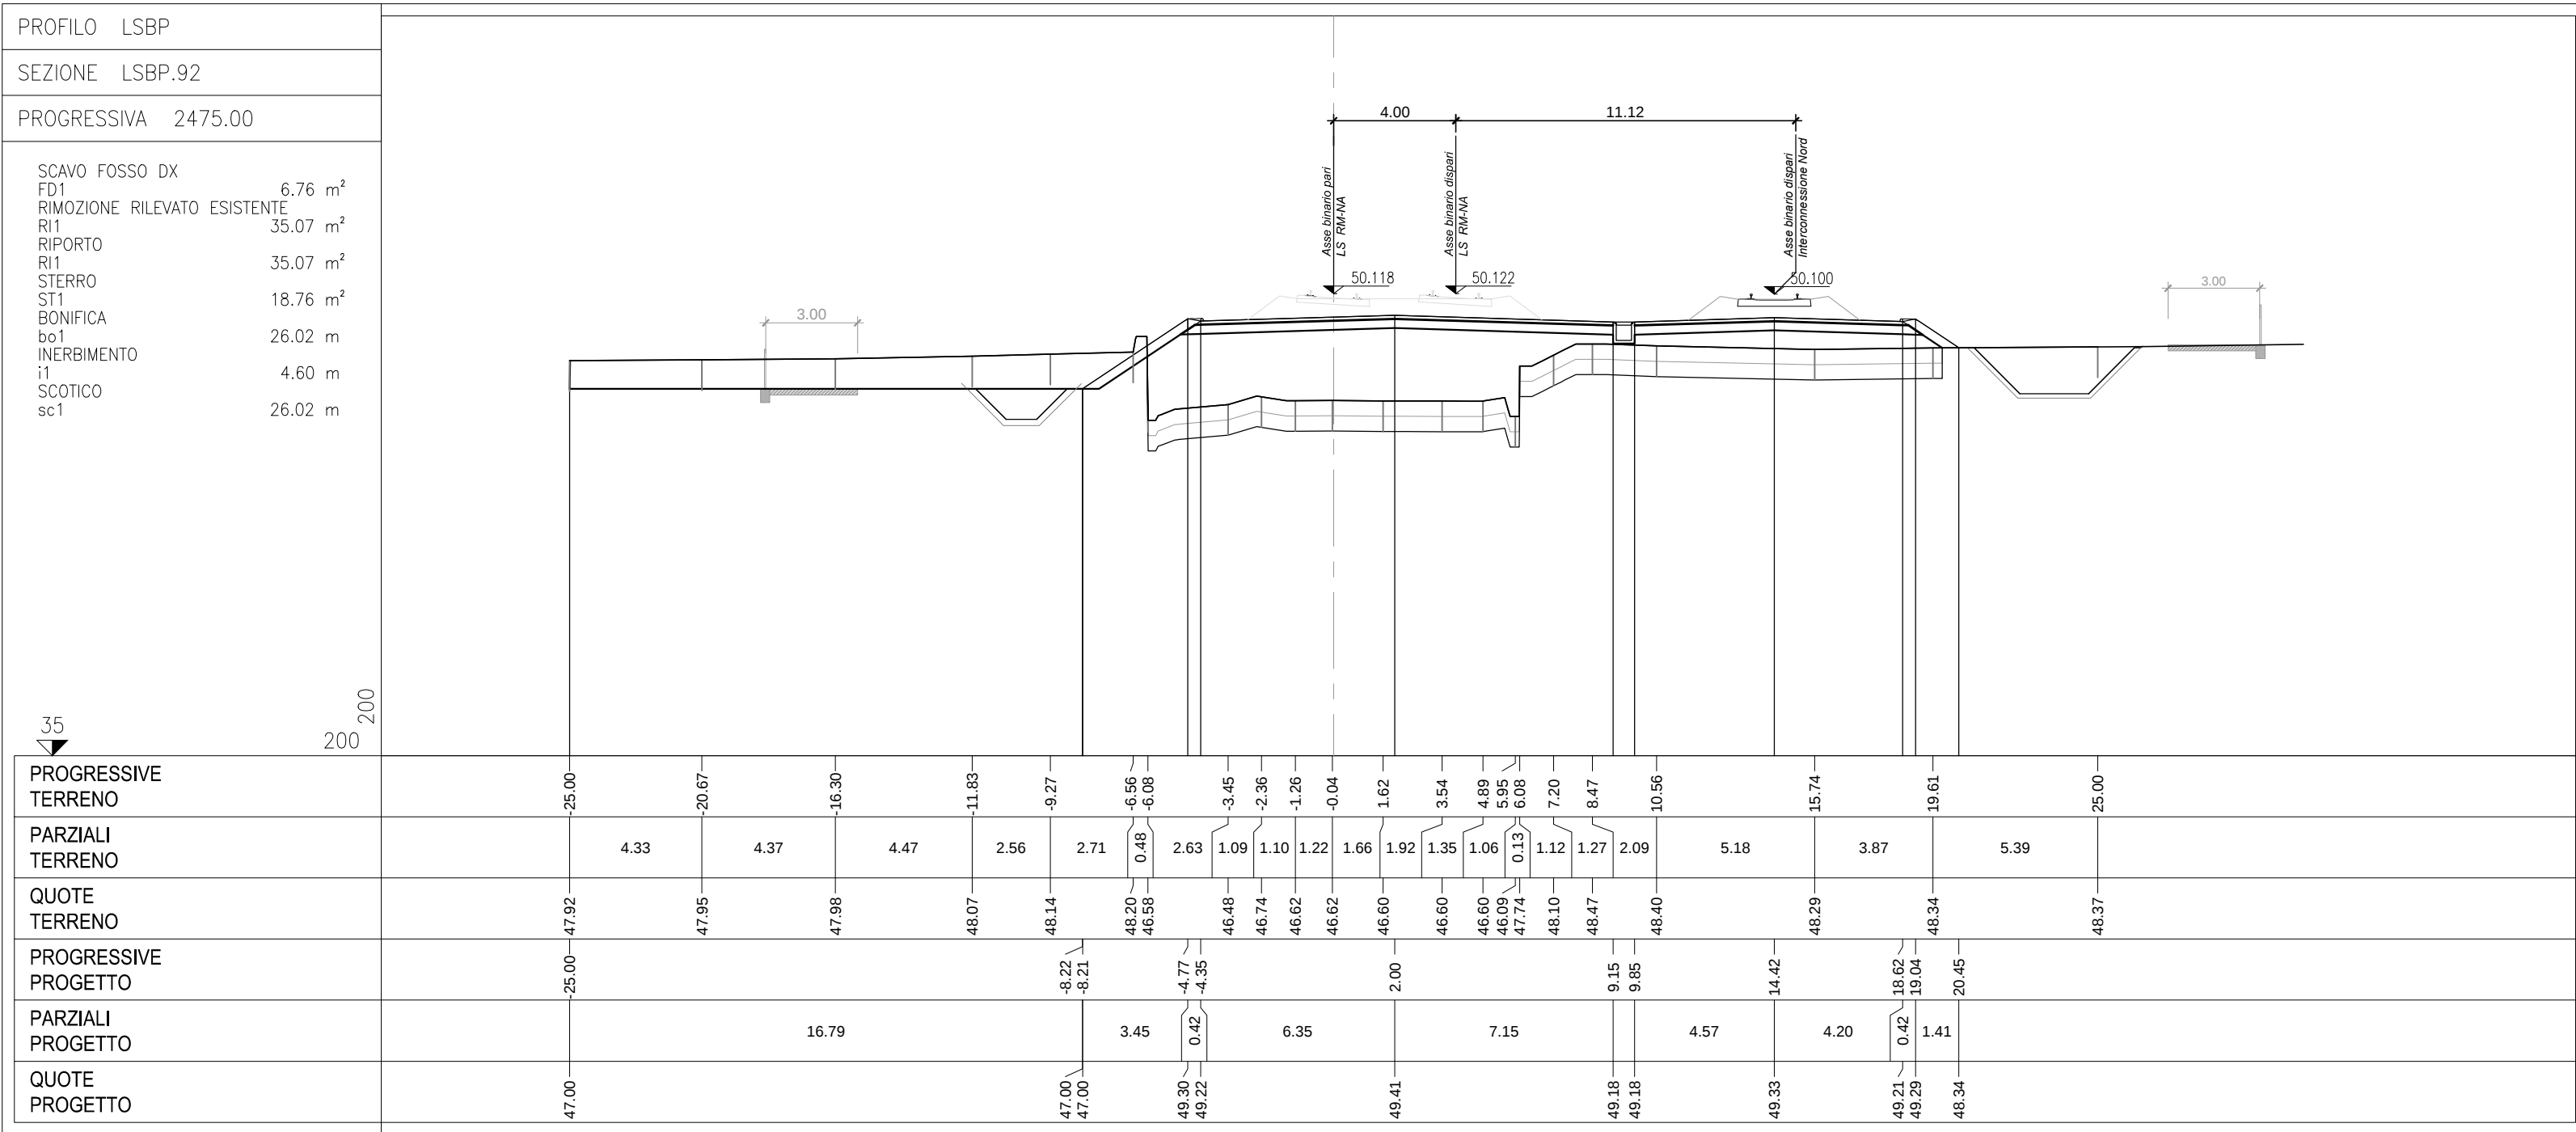
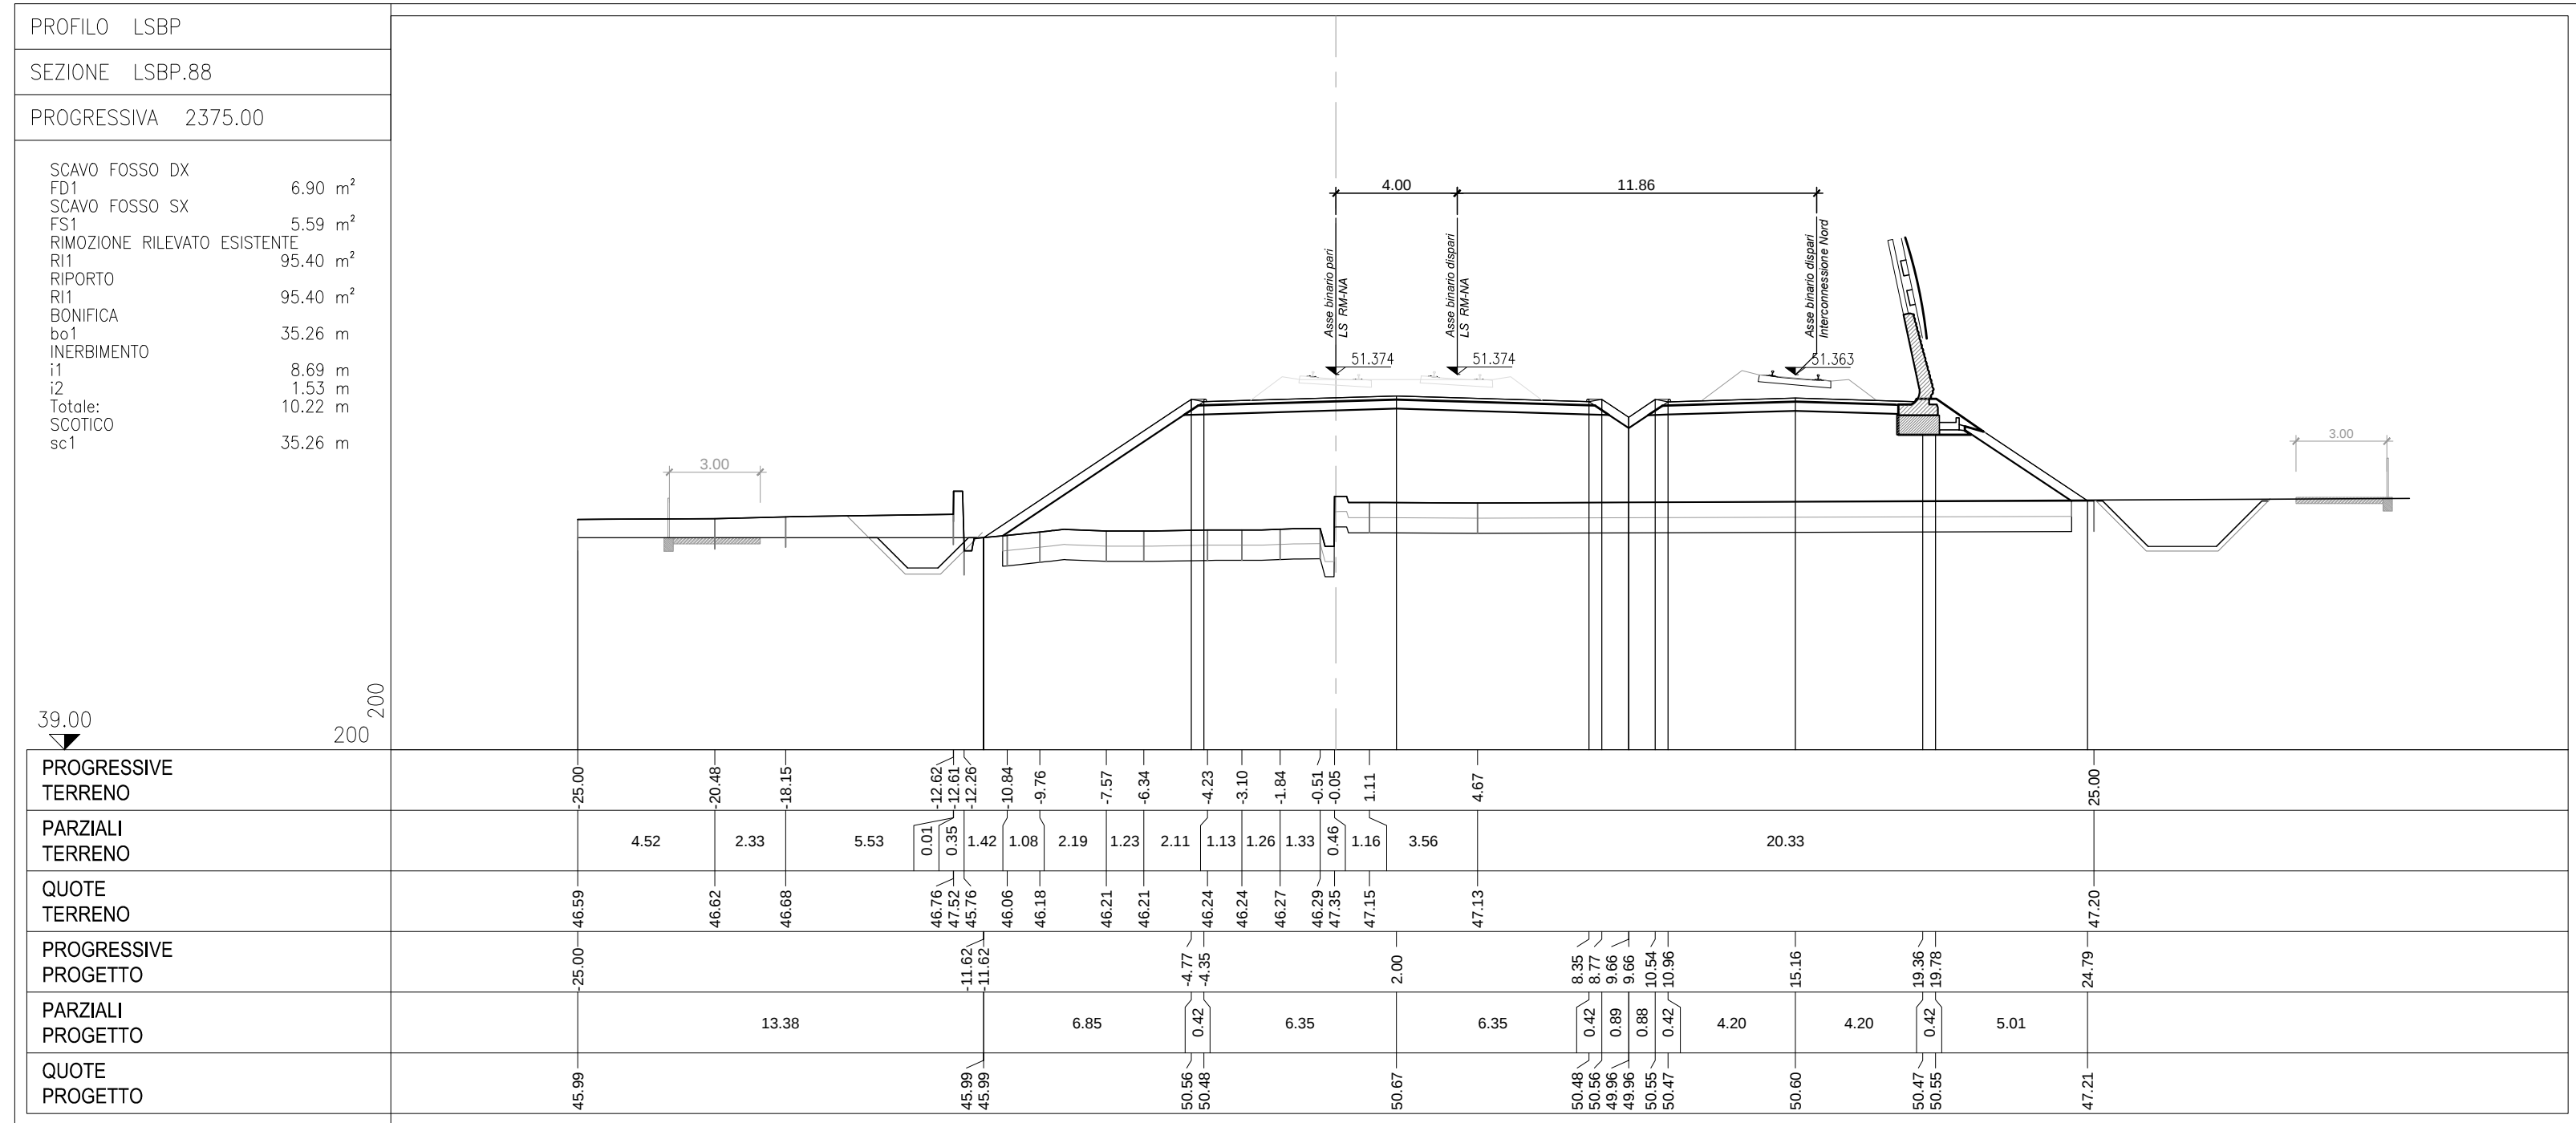
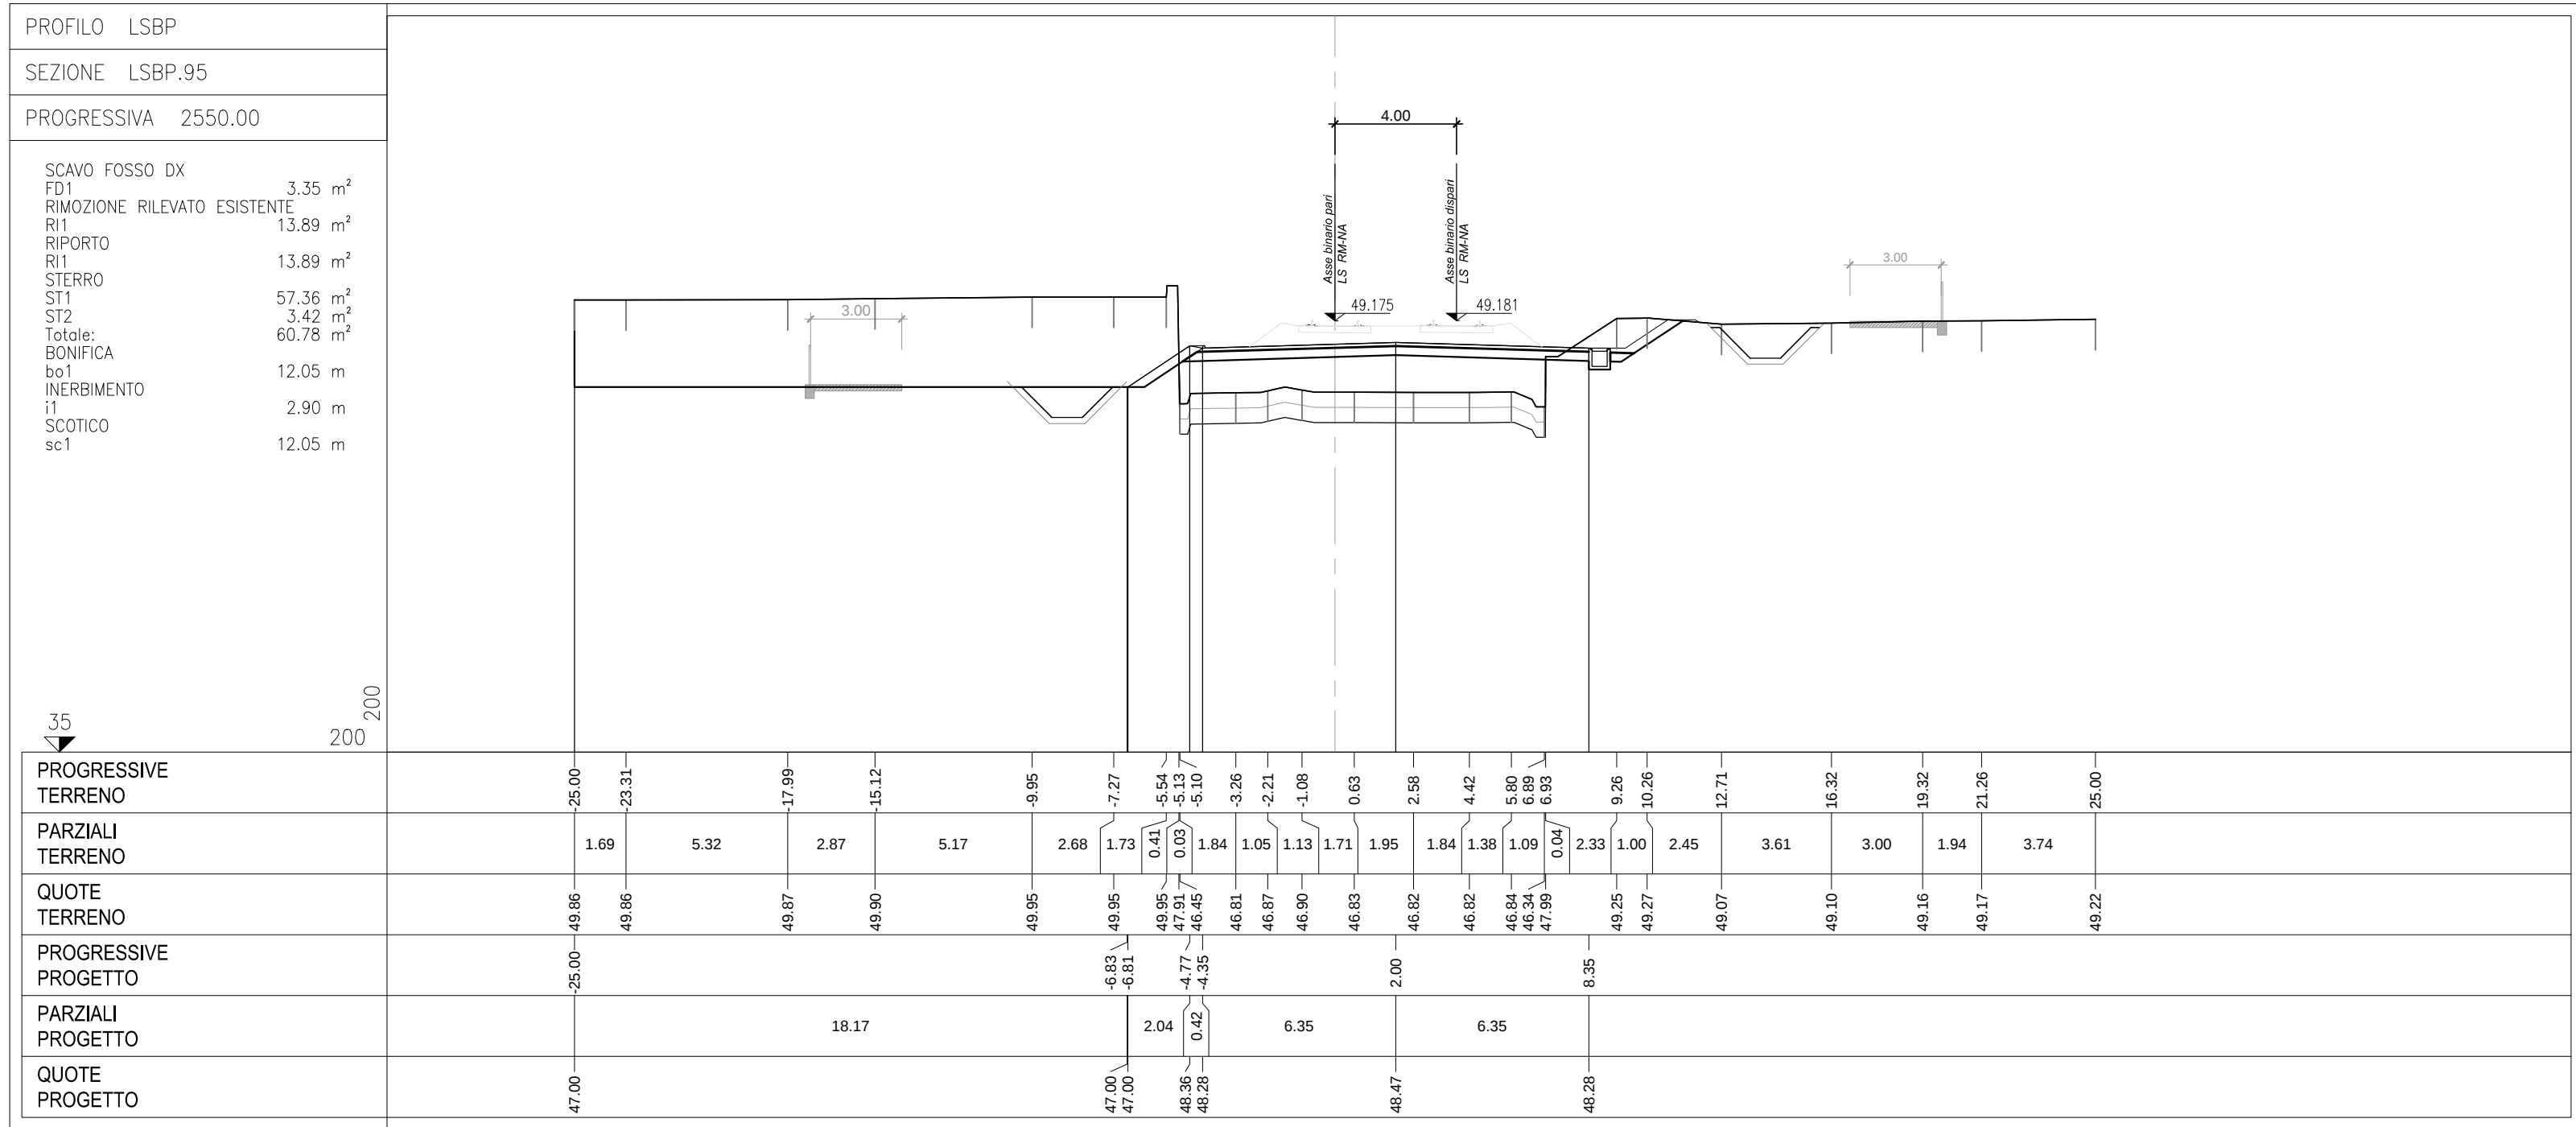
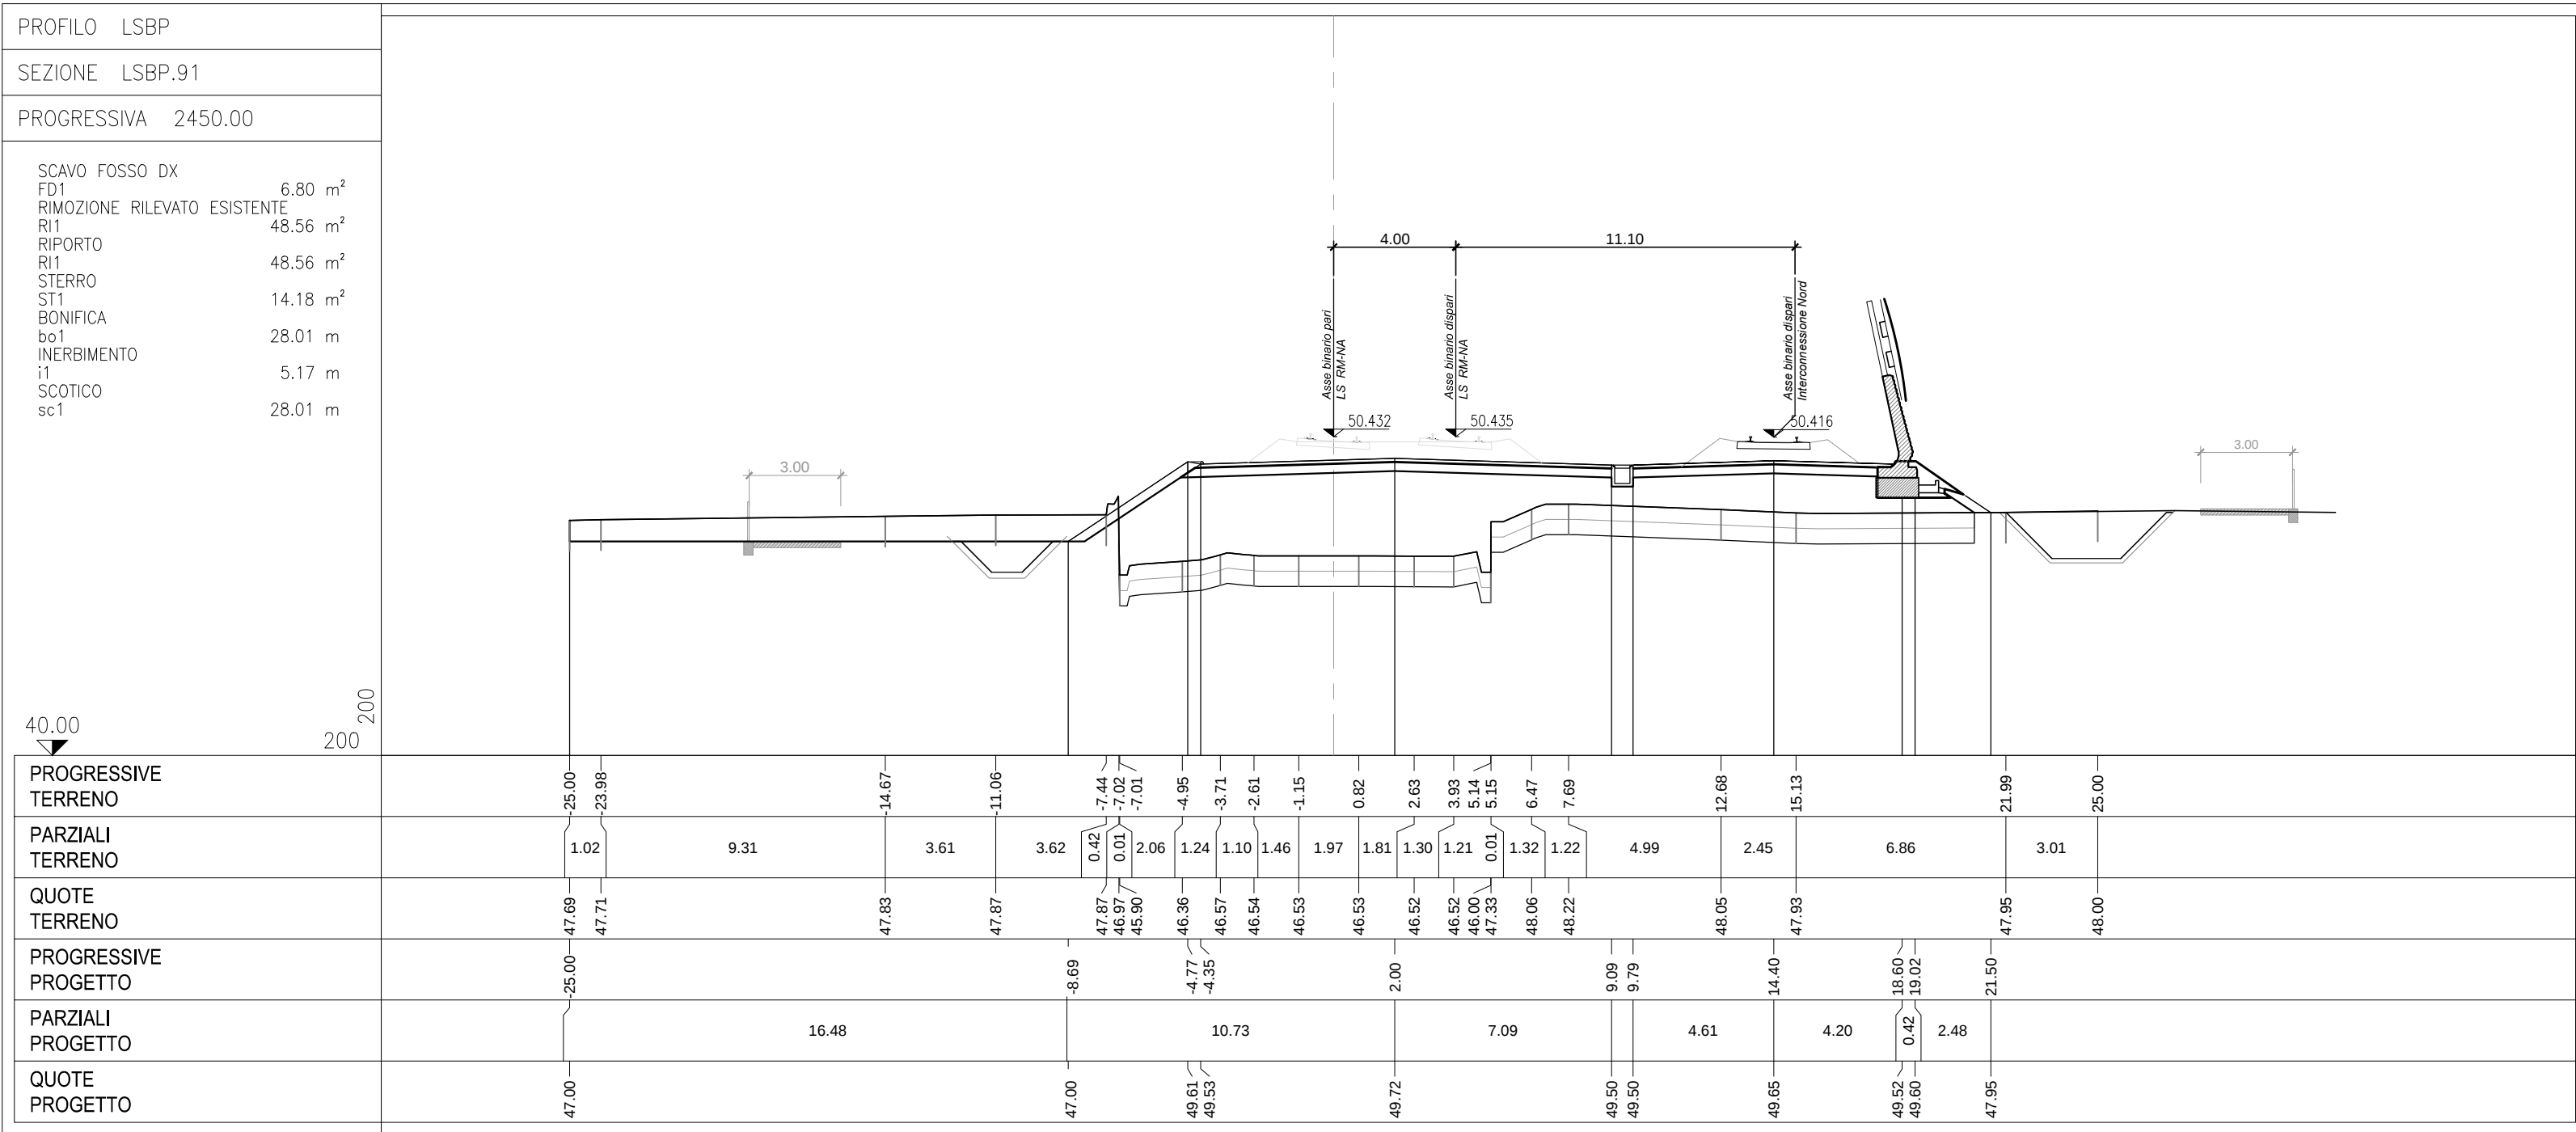
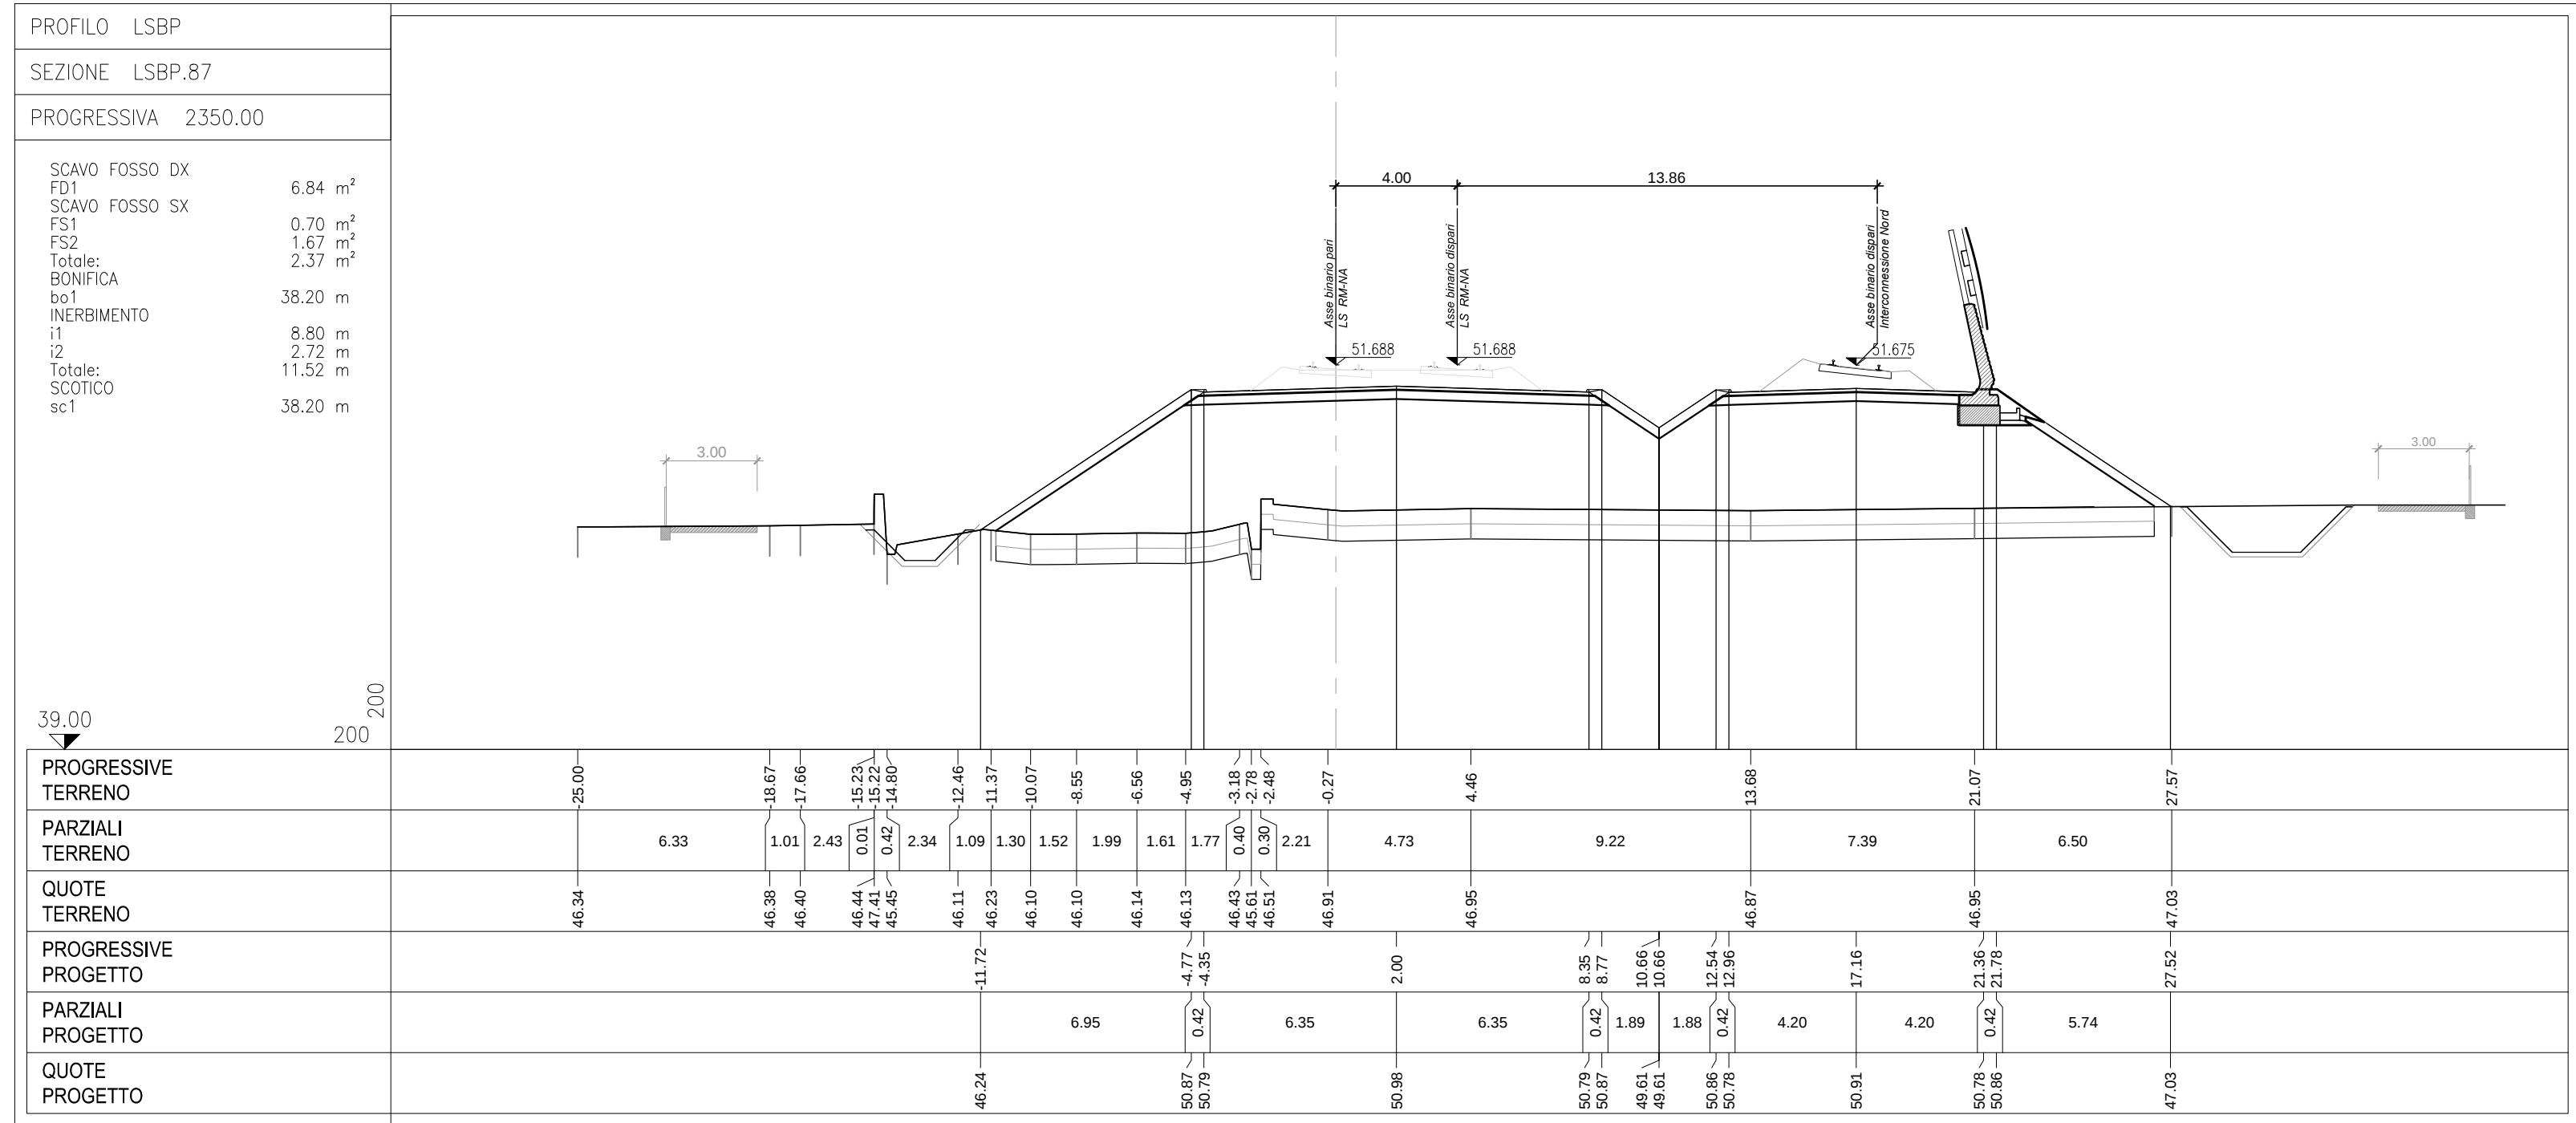
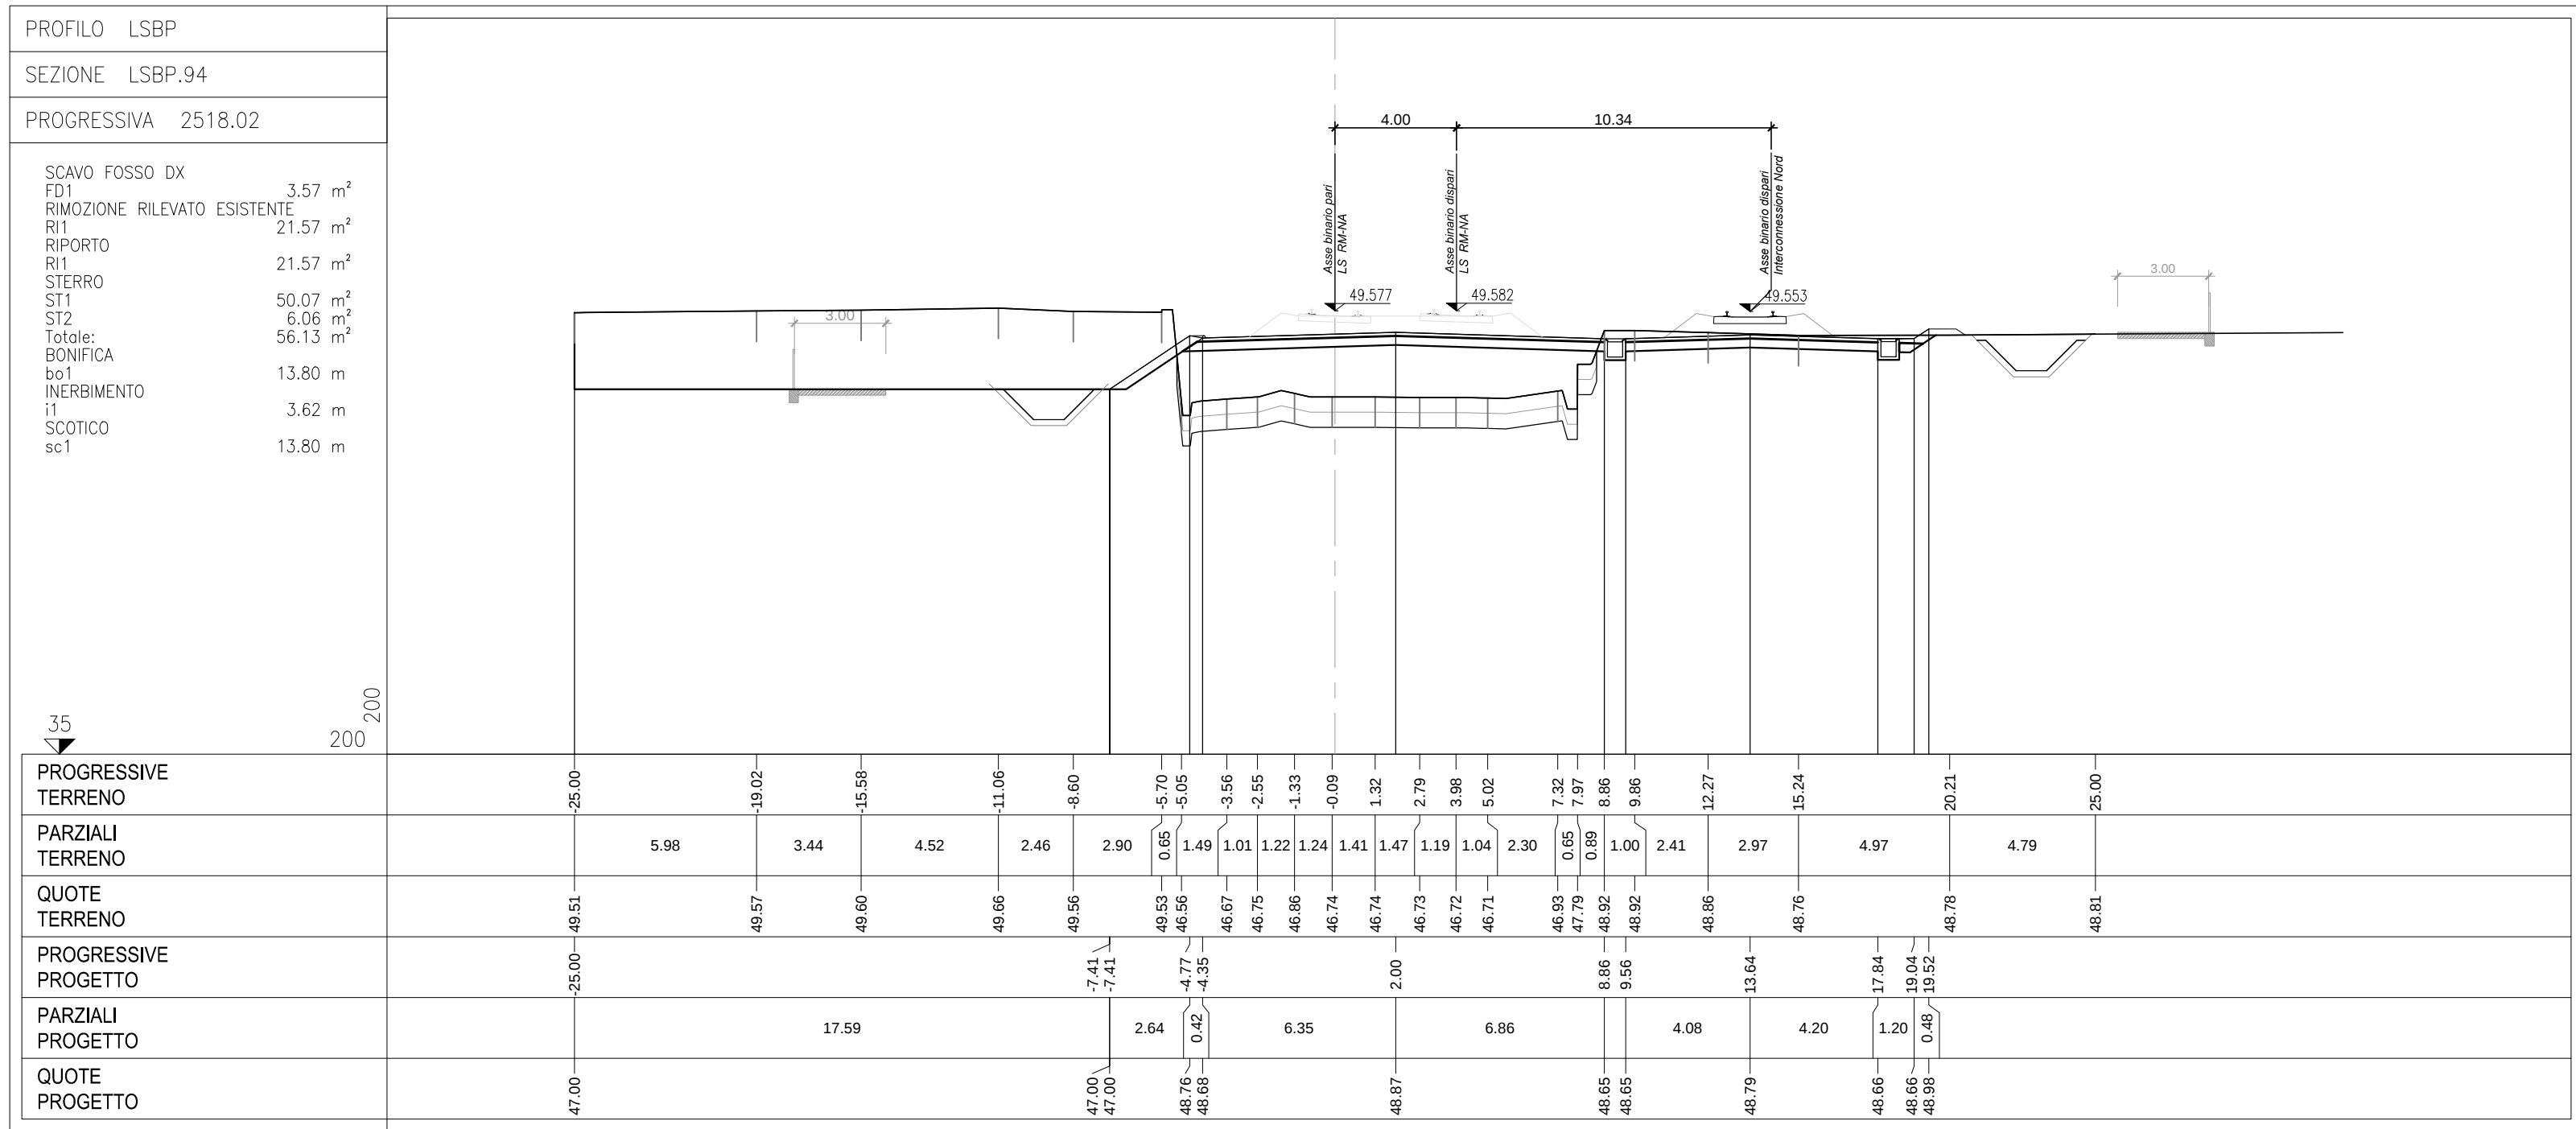
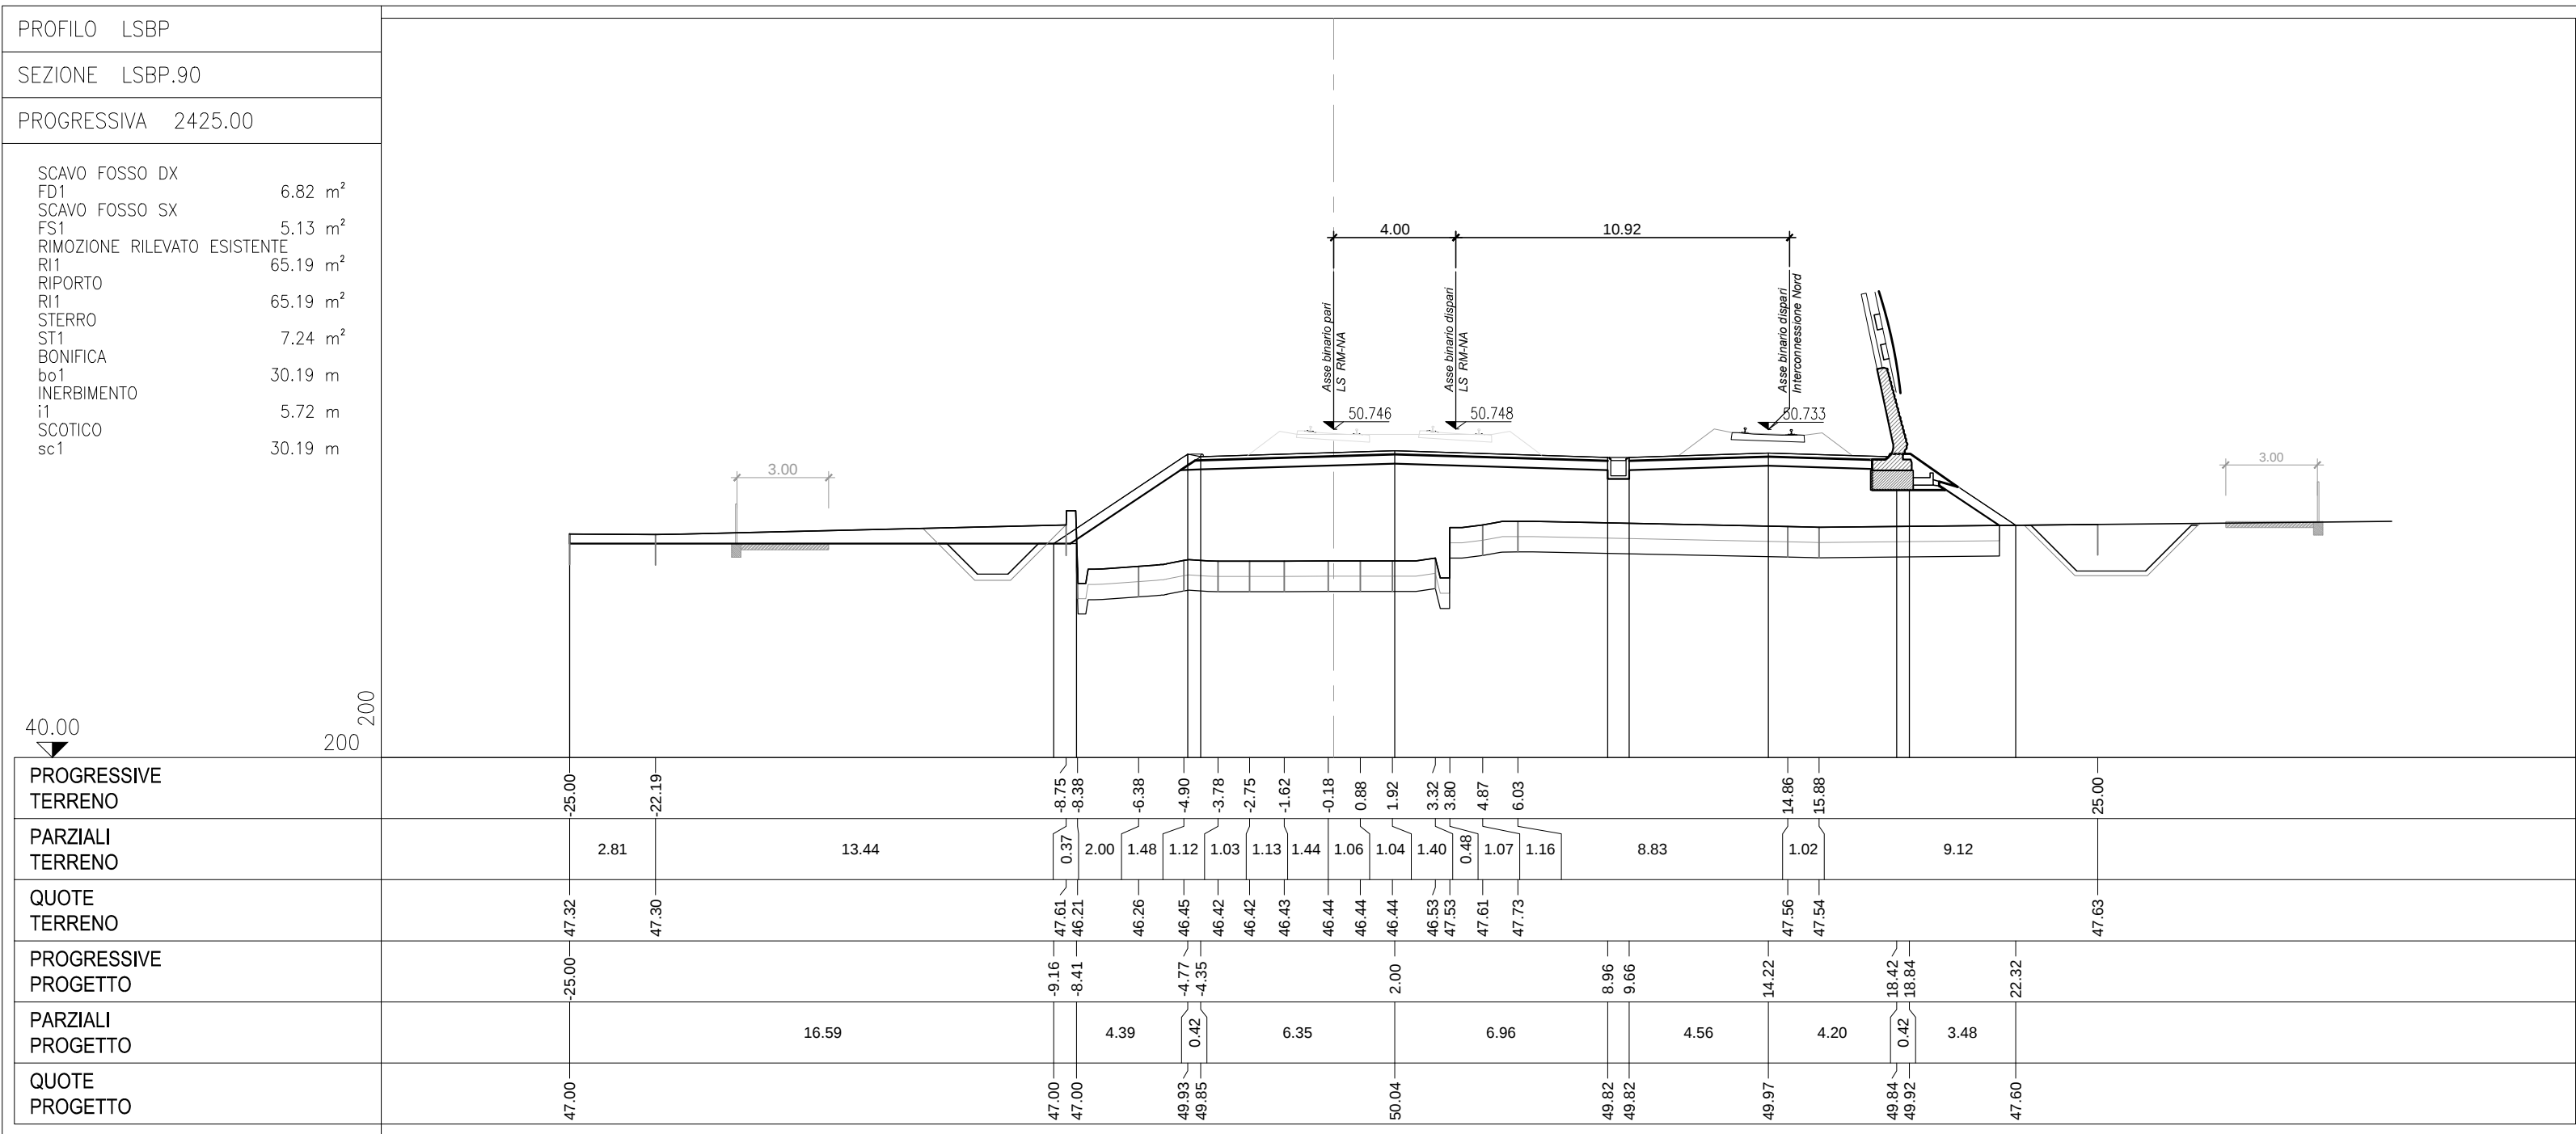
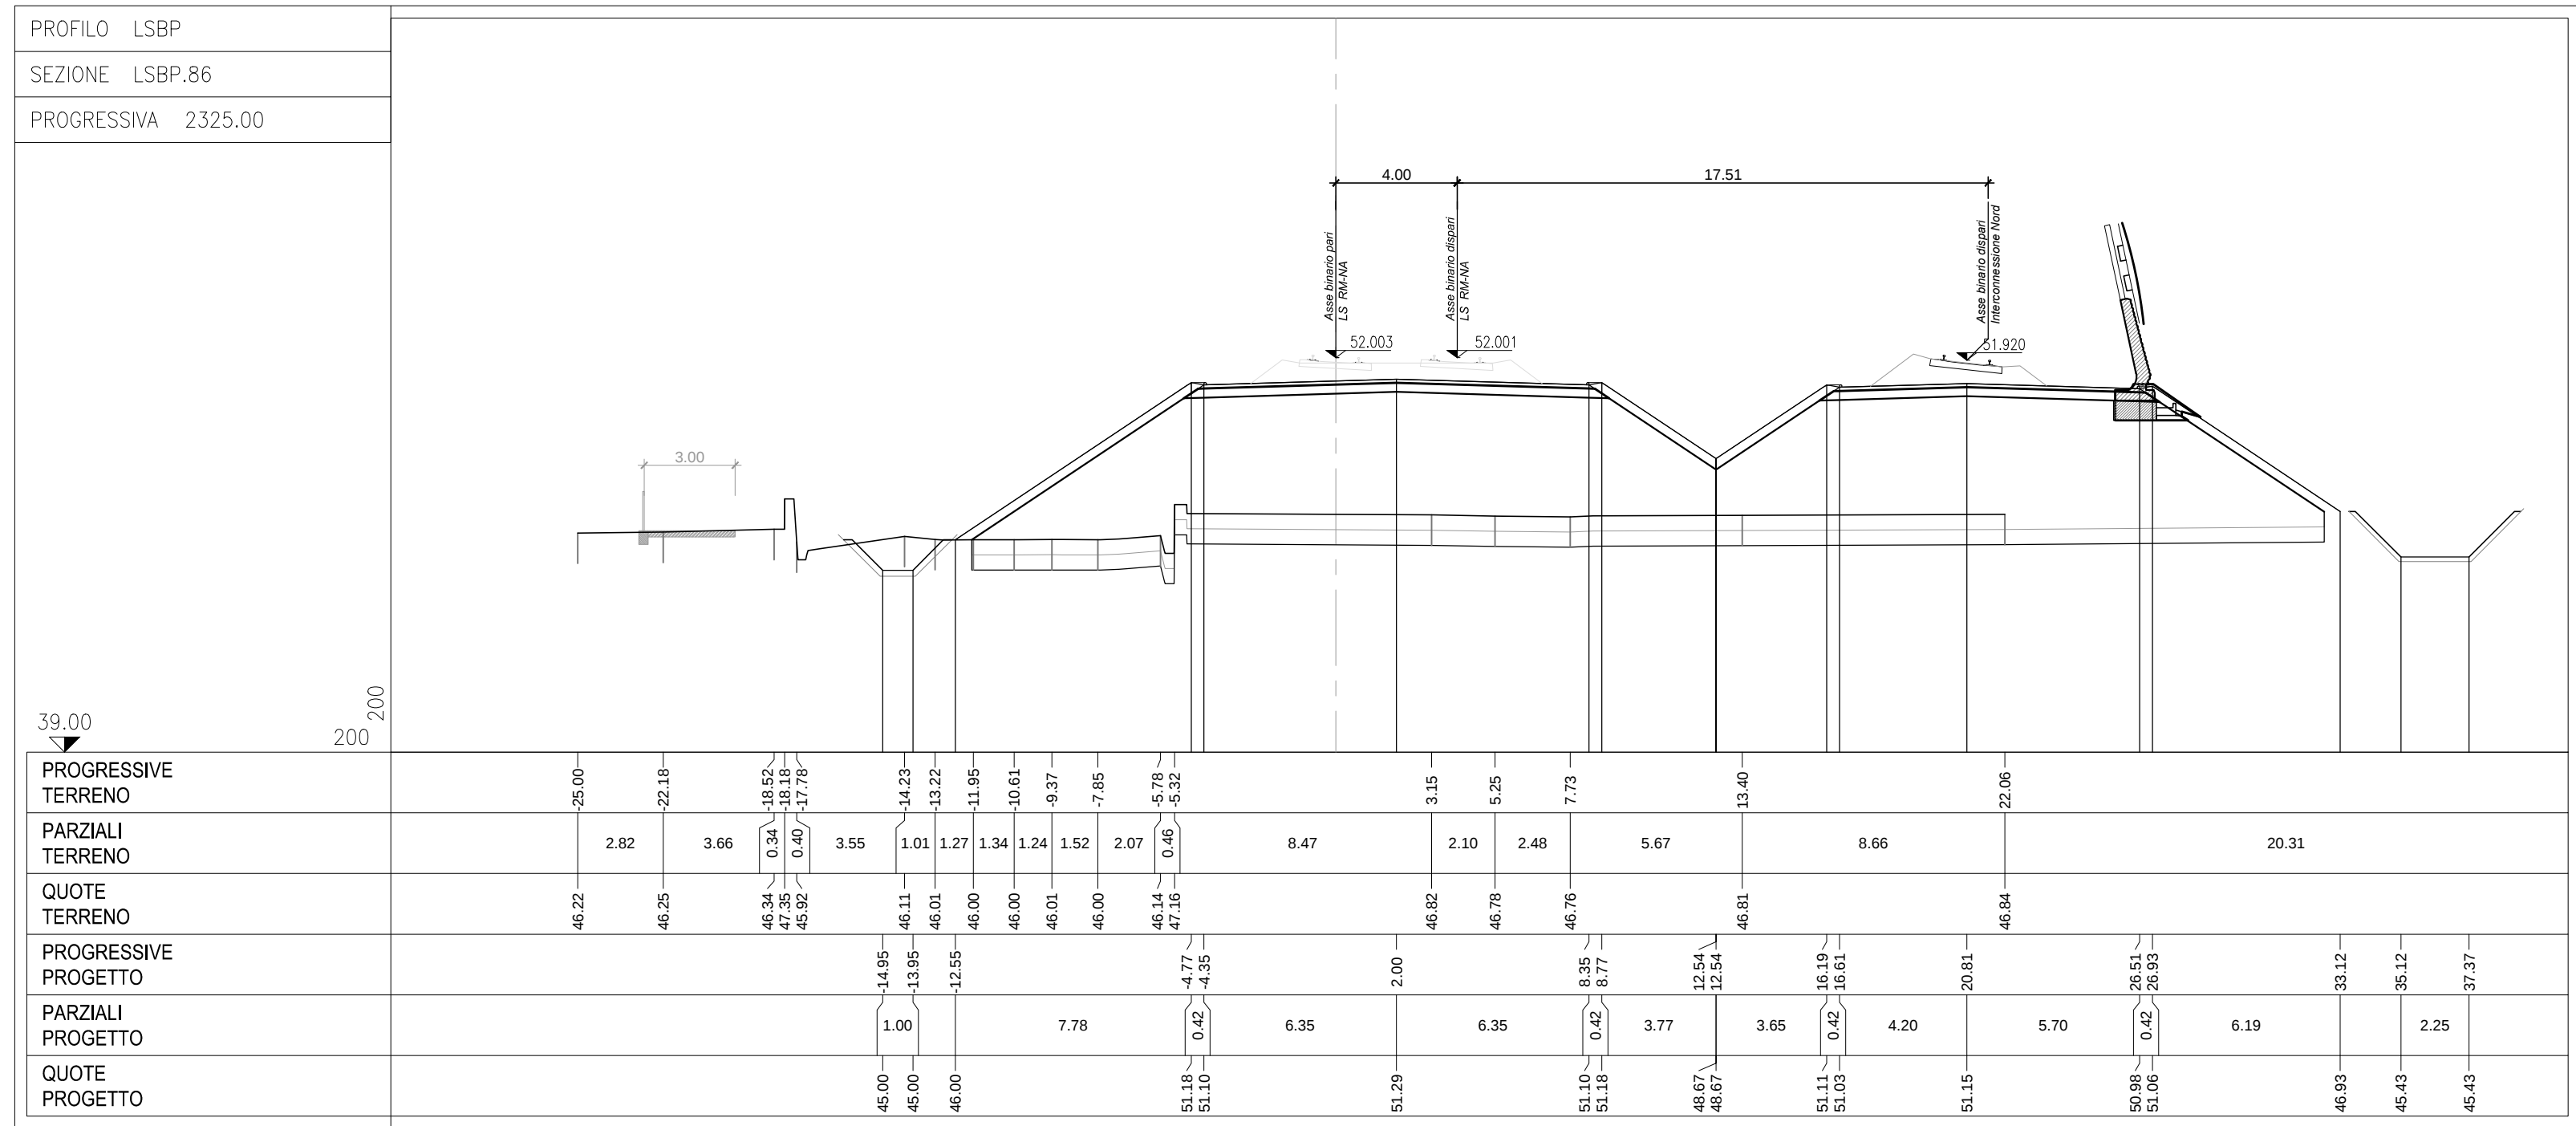
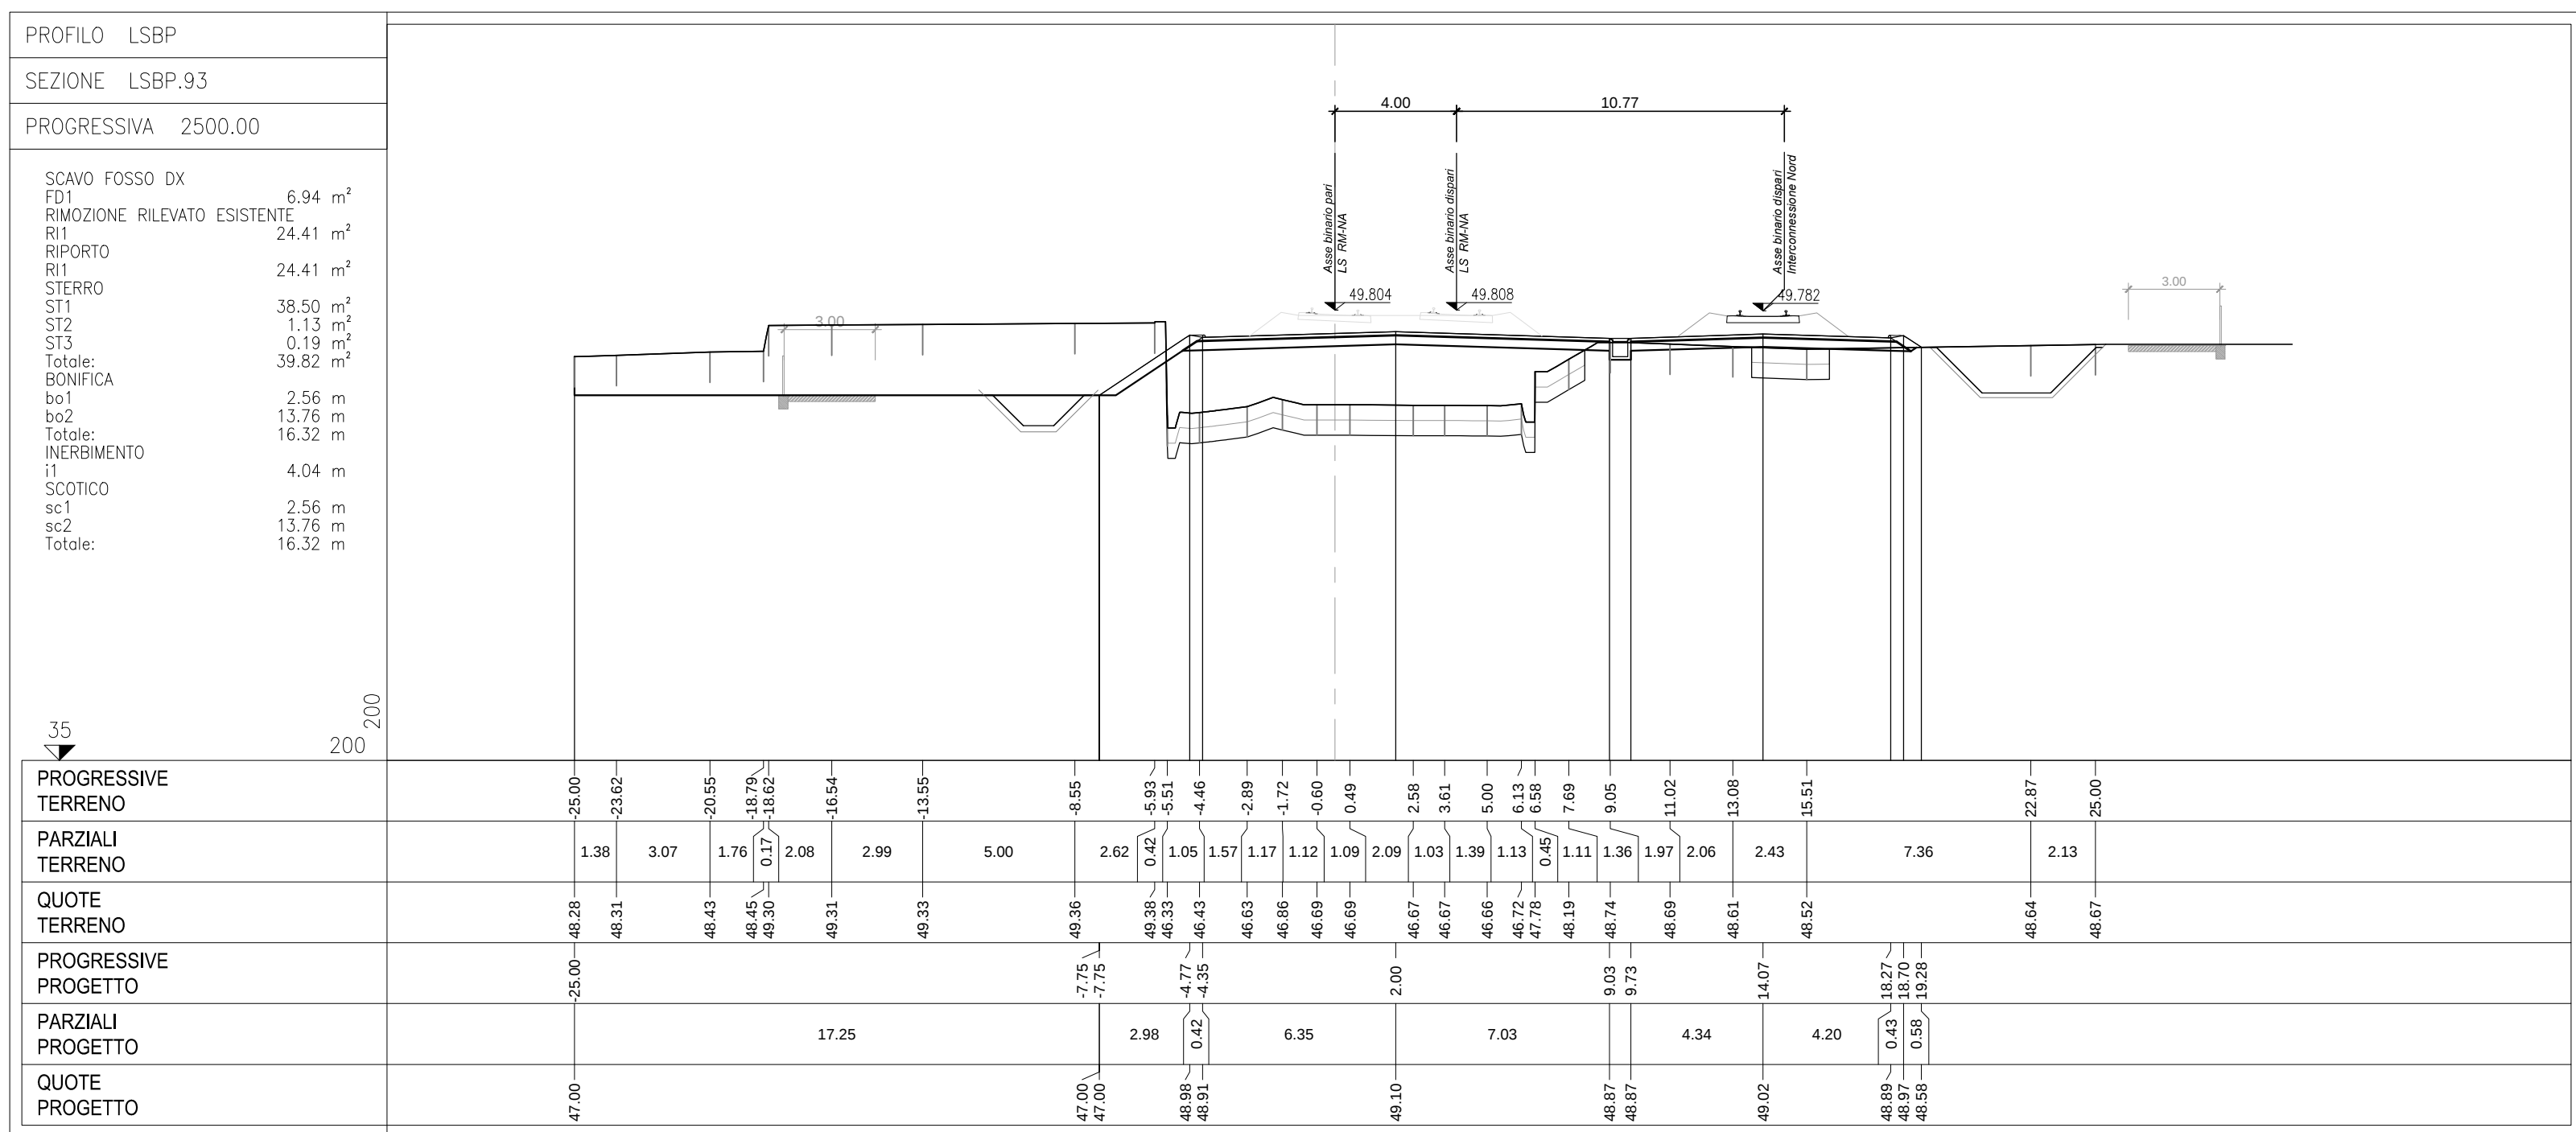
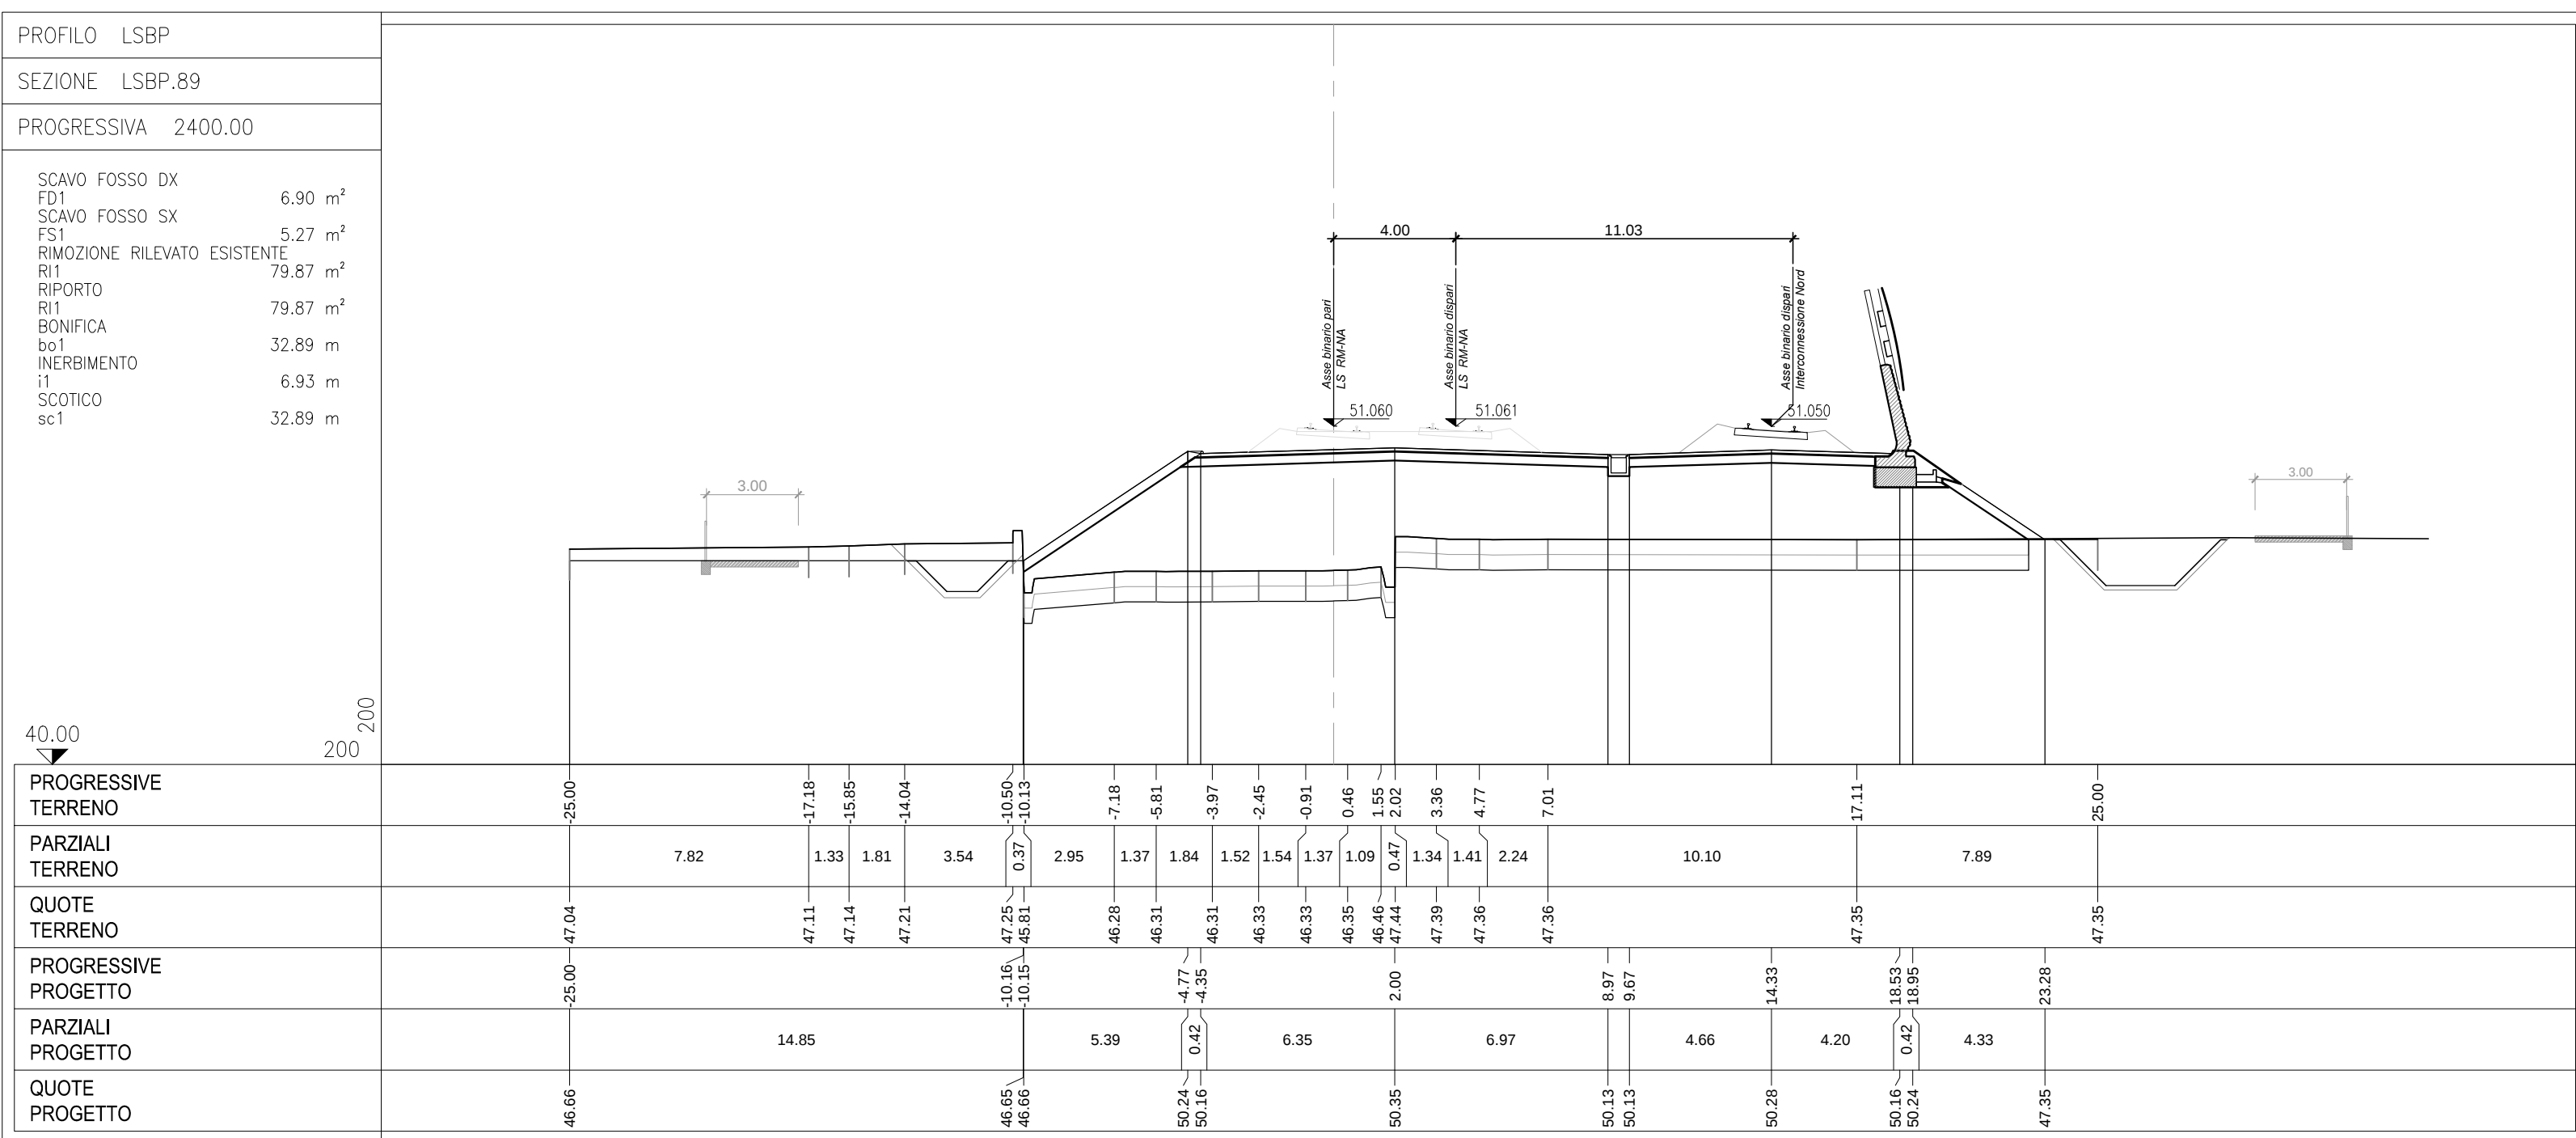


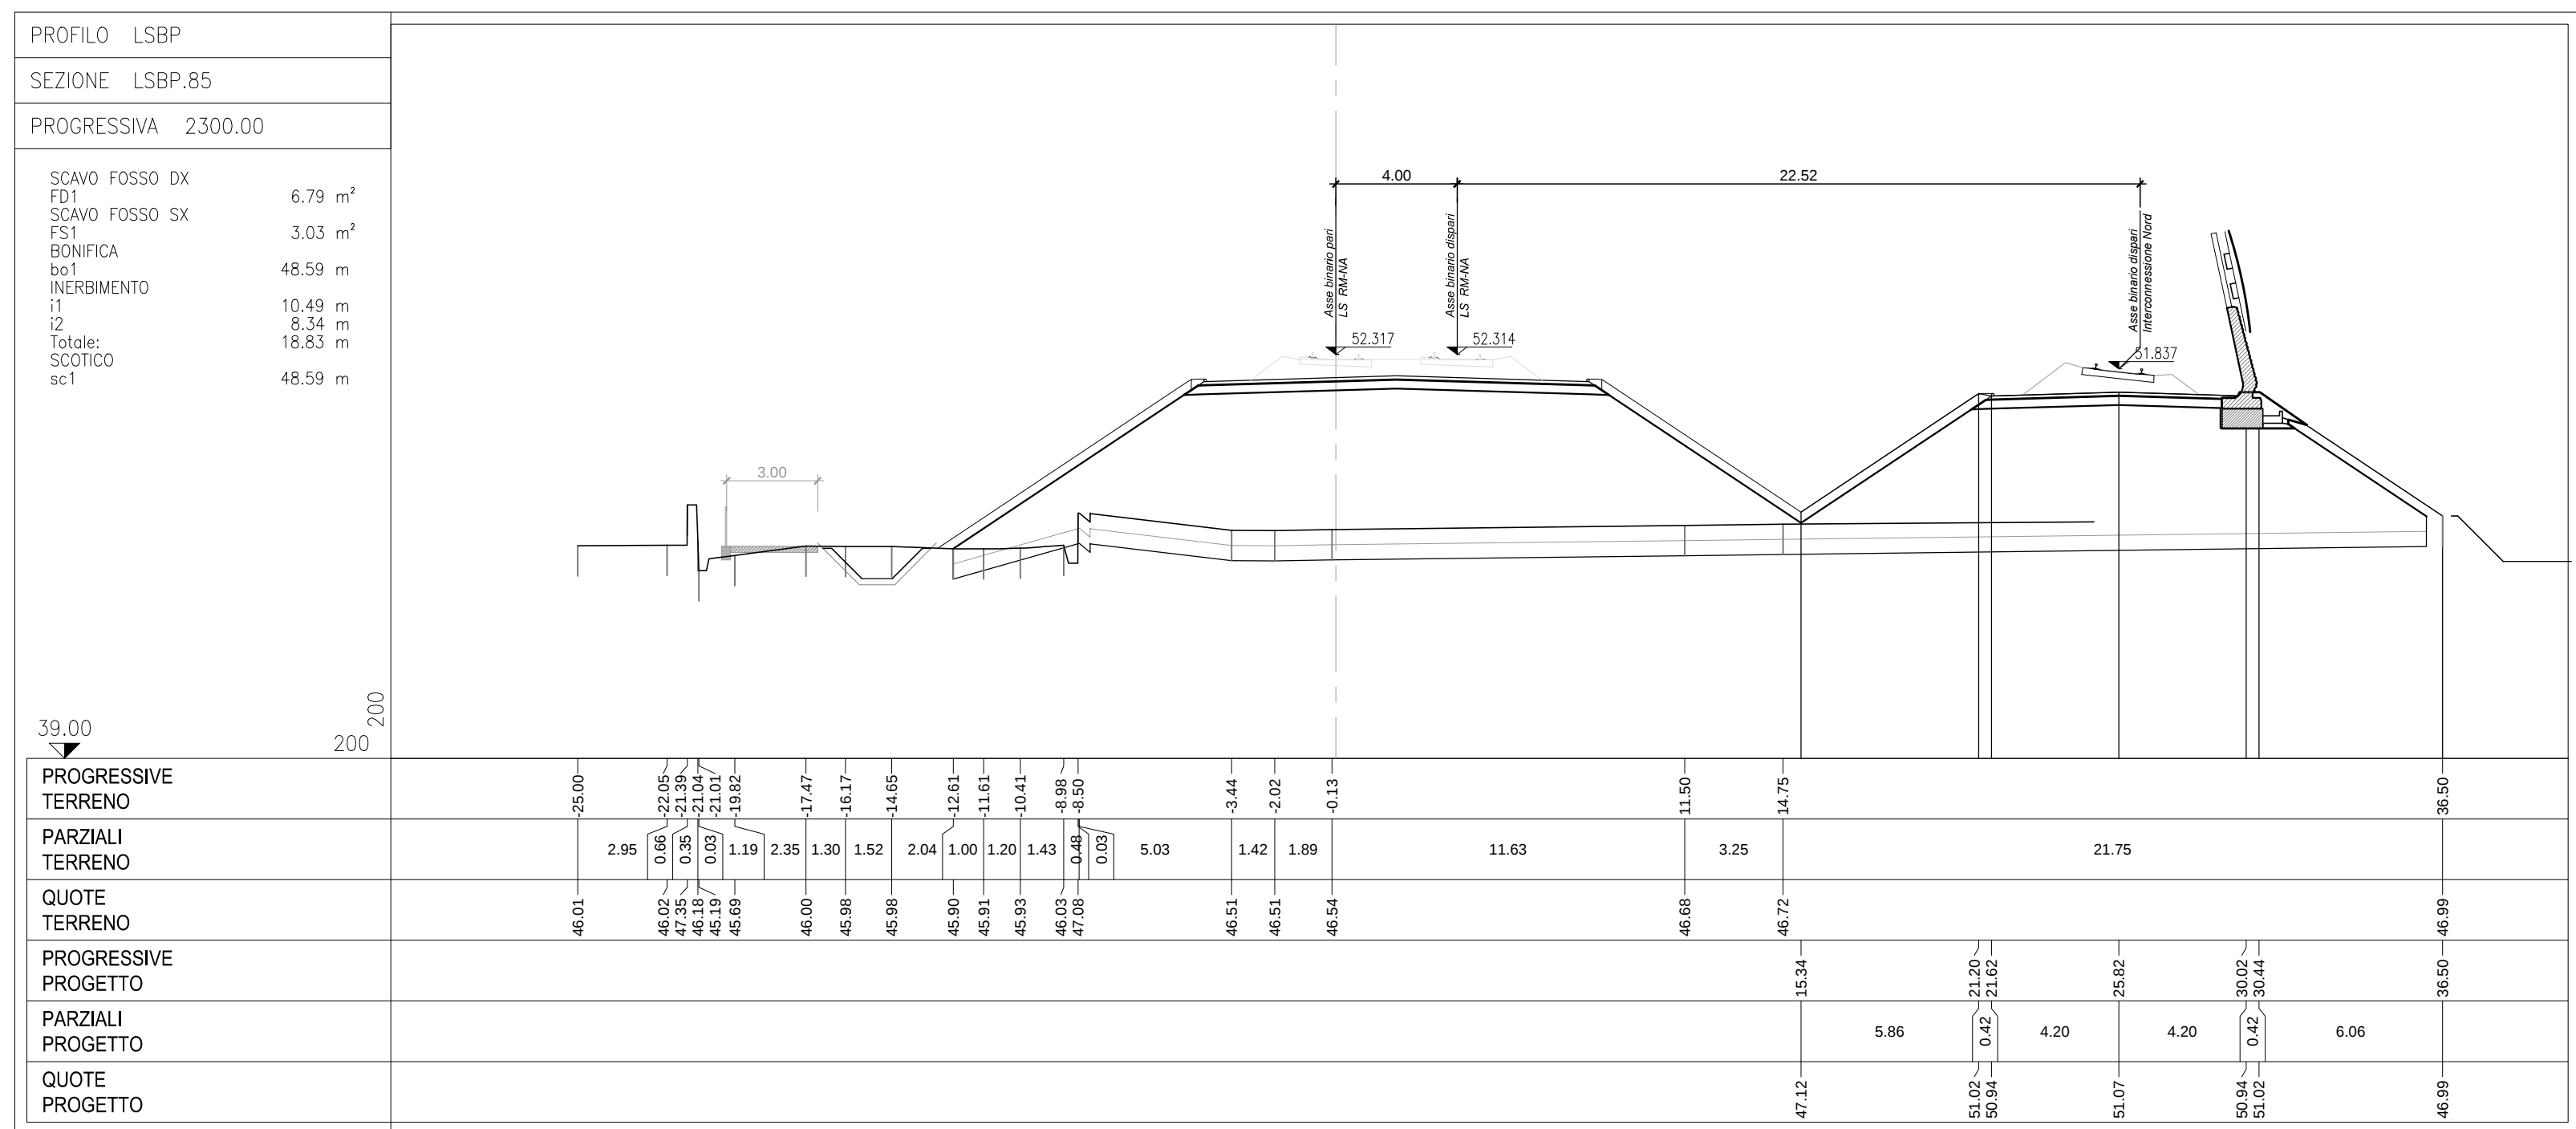

COMMITTENTE: **RFI**
DIREZIONE LAVORI: **ITALFERR**

APPALTATORE: **CONSORZIO CET**
PROGETTISTA: **ING. LUCA ONELLI**
DIRETTORE DELLA PROGETTAZIONE: **ING. PIETRO MAZZOLI**

PROGETTO ESECUTIVO
ITINERARIO NAPOLI-BARI
RADDOPPIO TRATTA CANCELLO-BENEVENTO
1° LOTTO FUNZIONALE CANCELLO-FRASSO TELESINO E VARIANTE ALLA LINEA ROMA-NAPOLI VIA CASSINO NEL COMUNE MADDALONI

LINEA
Varianti linea Roma Napoli via Cassino
Sezioni trasversali dal Km 2+300 al km 2+575 tav. 8 di 9

APPALTATORE: **CONSORZIO CET**
DIRETTORE TECNICO: **ING. C. MARINO**
DATA: **10/07/2018**

SCALA: **1:200**

Rev.	Descrizione	Redatto	Data	Verificato	Data	Approvato	Data	Autore
A	Revisione	10/07/2018	10/07/2018	10/07/2018	10/07/2018	10/07/2018	10/07/2018	L. Onelli

File: IFIN.01.E.ZZ.W9.IF.01.01.008.A.dwg