


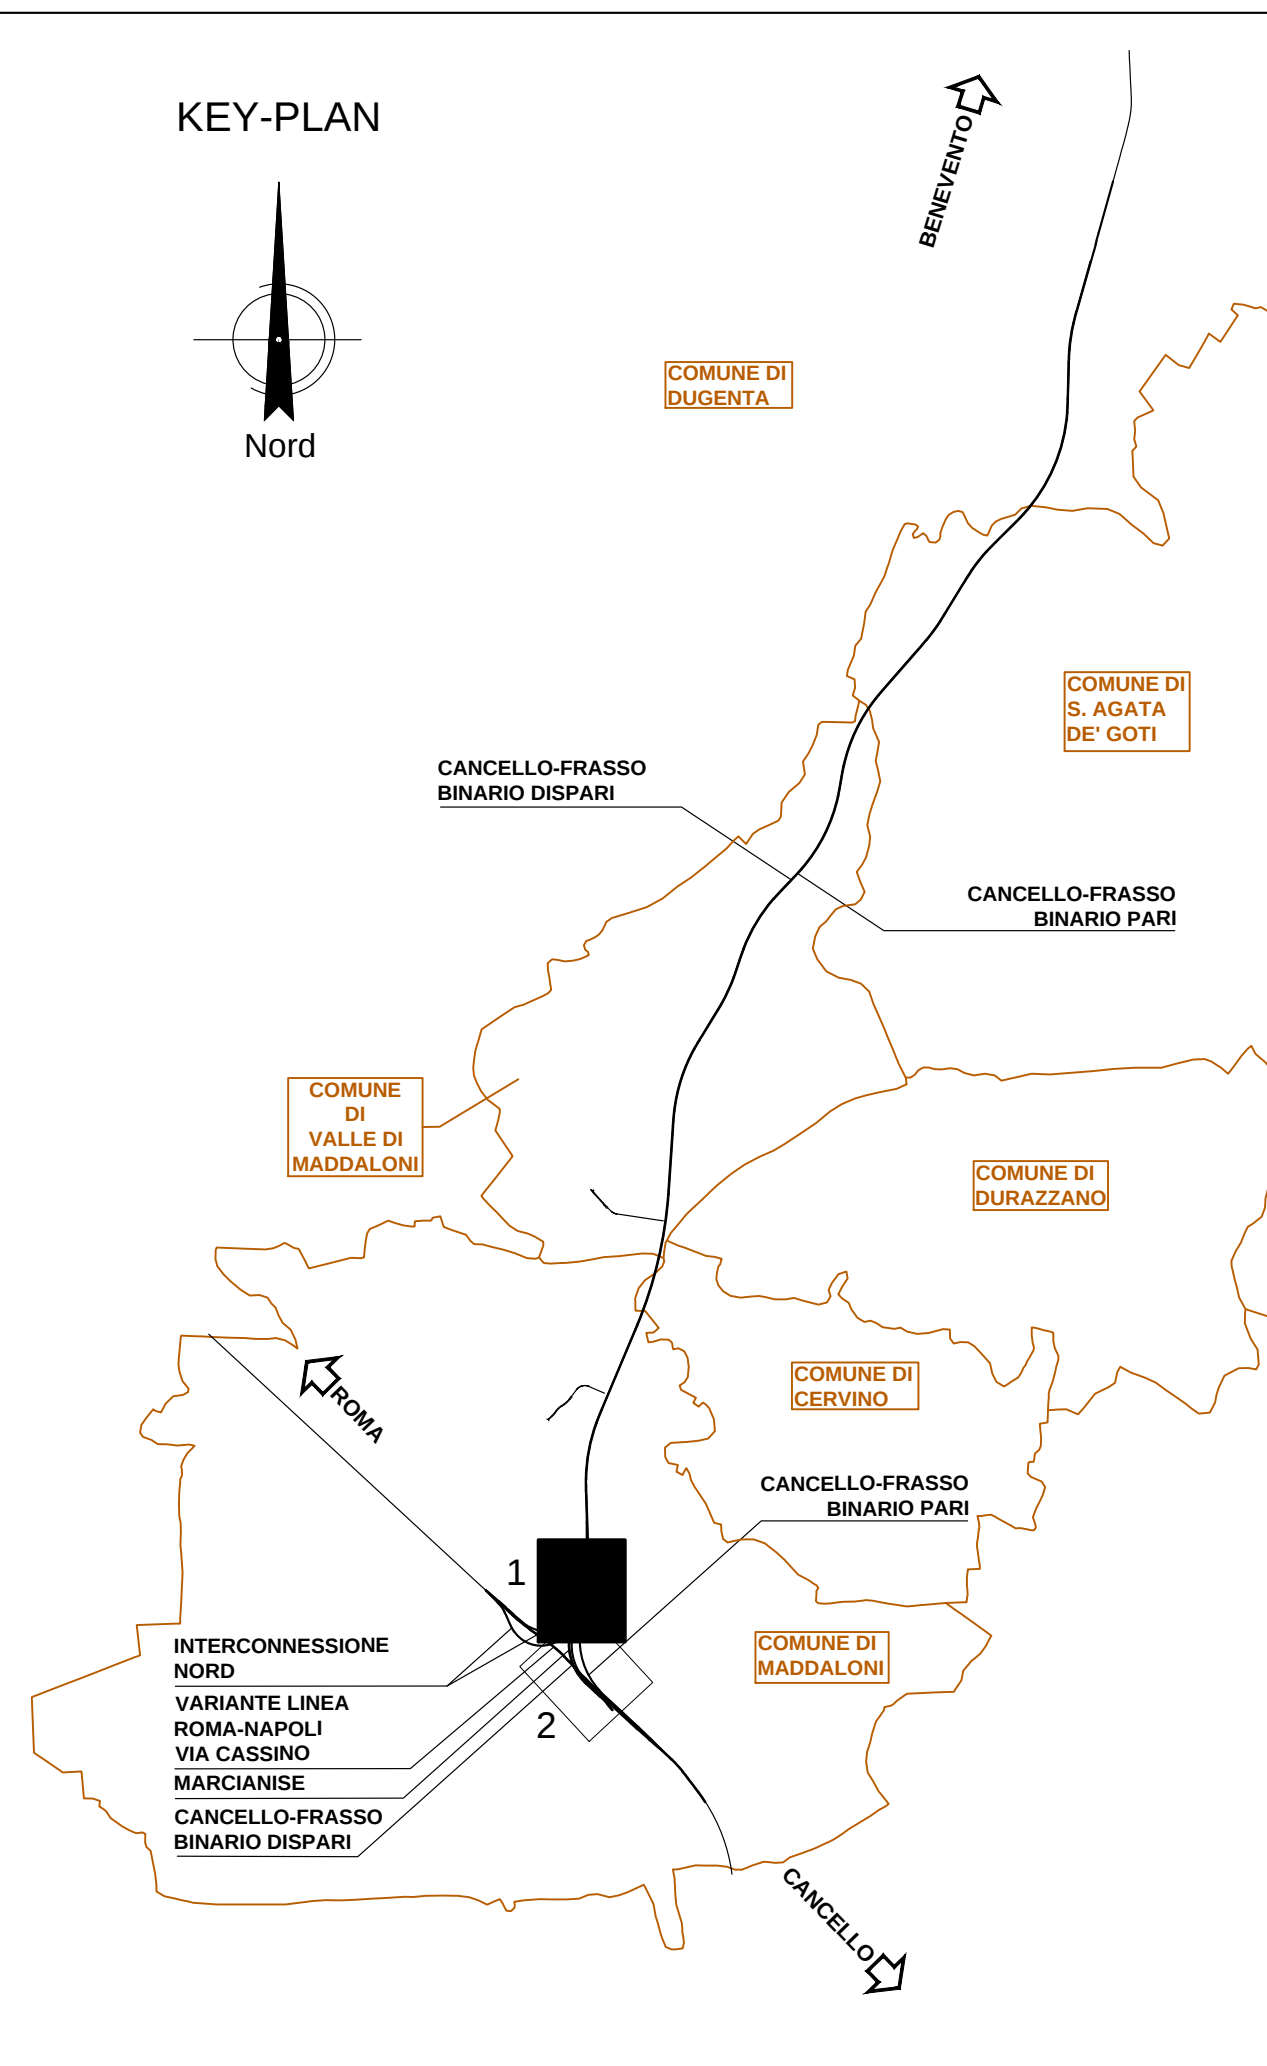

NOTA:
- Le sezioni ricadenti tra il Km 0+000.00 e il Km 0+208.82 sono rappresentate unitamente alle sezioni della Tratta Cancellò-Frasso Telesino.
- Le sezioni ricadenti tra il Km 1+121.52 e il Km 1+560.68 sono rappresentate unitamente alle sezioni della Variante linea Roma - Napoli via Cassino nel Comune Maddaloni

COMMITTENTE:

GRUPPO FERROVIE DELLO STATO ITALIANE

DIREZIONE LAVORI:

GRUPPO FERROVIE DELLO STATO ITALIANE

APPALTATORE:

PIZZAROTTI

PROGETTAZIONE:
RAGGRUPPAMENTO TEMPORANEO PROGETTISTI

Sintagma

PROGETTISTA:
Ing. LUCA DINELLI

DIRETTORE DELLA PROGETTAZIONE:
Ing. PIETRO MAZZOLI
Responsabile integrazione tra le varie prestazioni specialistiche

PROGETTO ESECUTIVO
ITINERARIO NAPOLI-BARI
RADDOPPIO TRATTA CANCELLO-BENEVENTO
1° LOTTO FUNZIONALE CANCELLO-TELESINO E VARIANTE ALLA LINEA ROMA-NAPOLI VIA CASSINO NEL COMUNE MADDALONI

LINEA
Collegamento Marcianise
Planimetria di progetto dal km 0+000 al km 0+850 - tav 1/2

APPALTATORE	SCALA:
Ottobre 2018	1:1.000

COMMESSA	LOTTO	FASE	ENTE	TIPO DOC.	OPERA/DISCIPLINA	PROGR.	REV.
IF1N	01	E	Z	P	7	IF0201	001

Rev.	Descrizione	Redatto	Data	Verificato	Data	Approvato	Data	Autorizzato	Data
A	Creazione	G. Caligi	10/01/2018	L. Dinelli	10/01/2018	P. Mazzoli	10/01/2018	L. Dinelli	
B	Aggiornamenti a seguito iterativa validazione	G. Caligi	Ottobre 2018	L. Dinelli	Ottobre 2018	P. Mazzoli	Ottobre 2018		