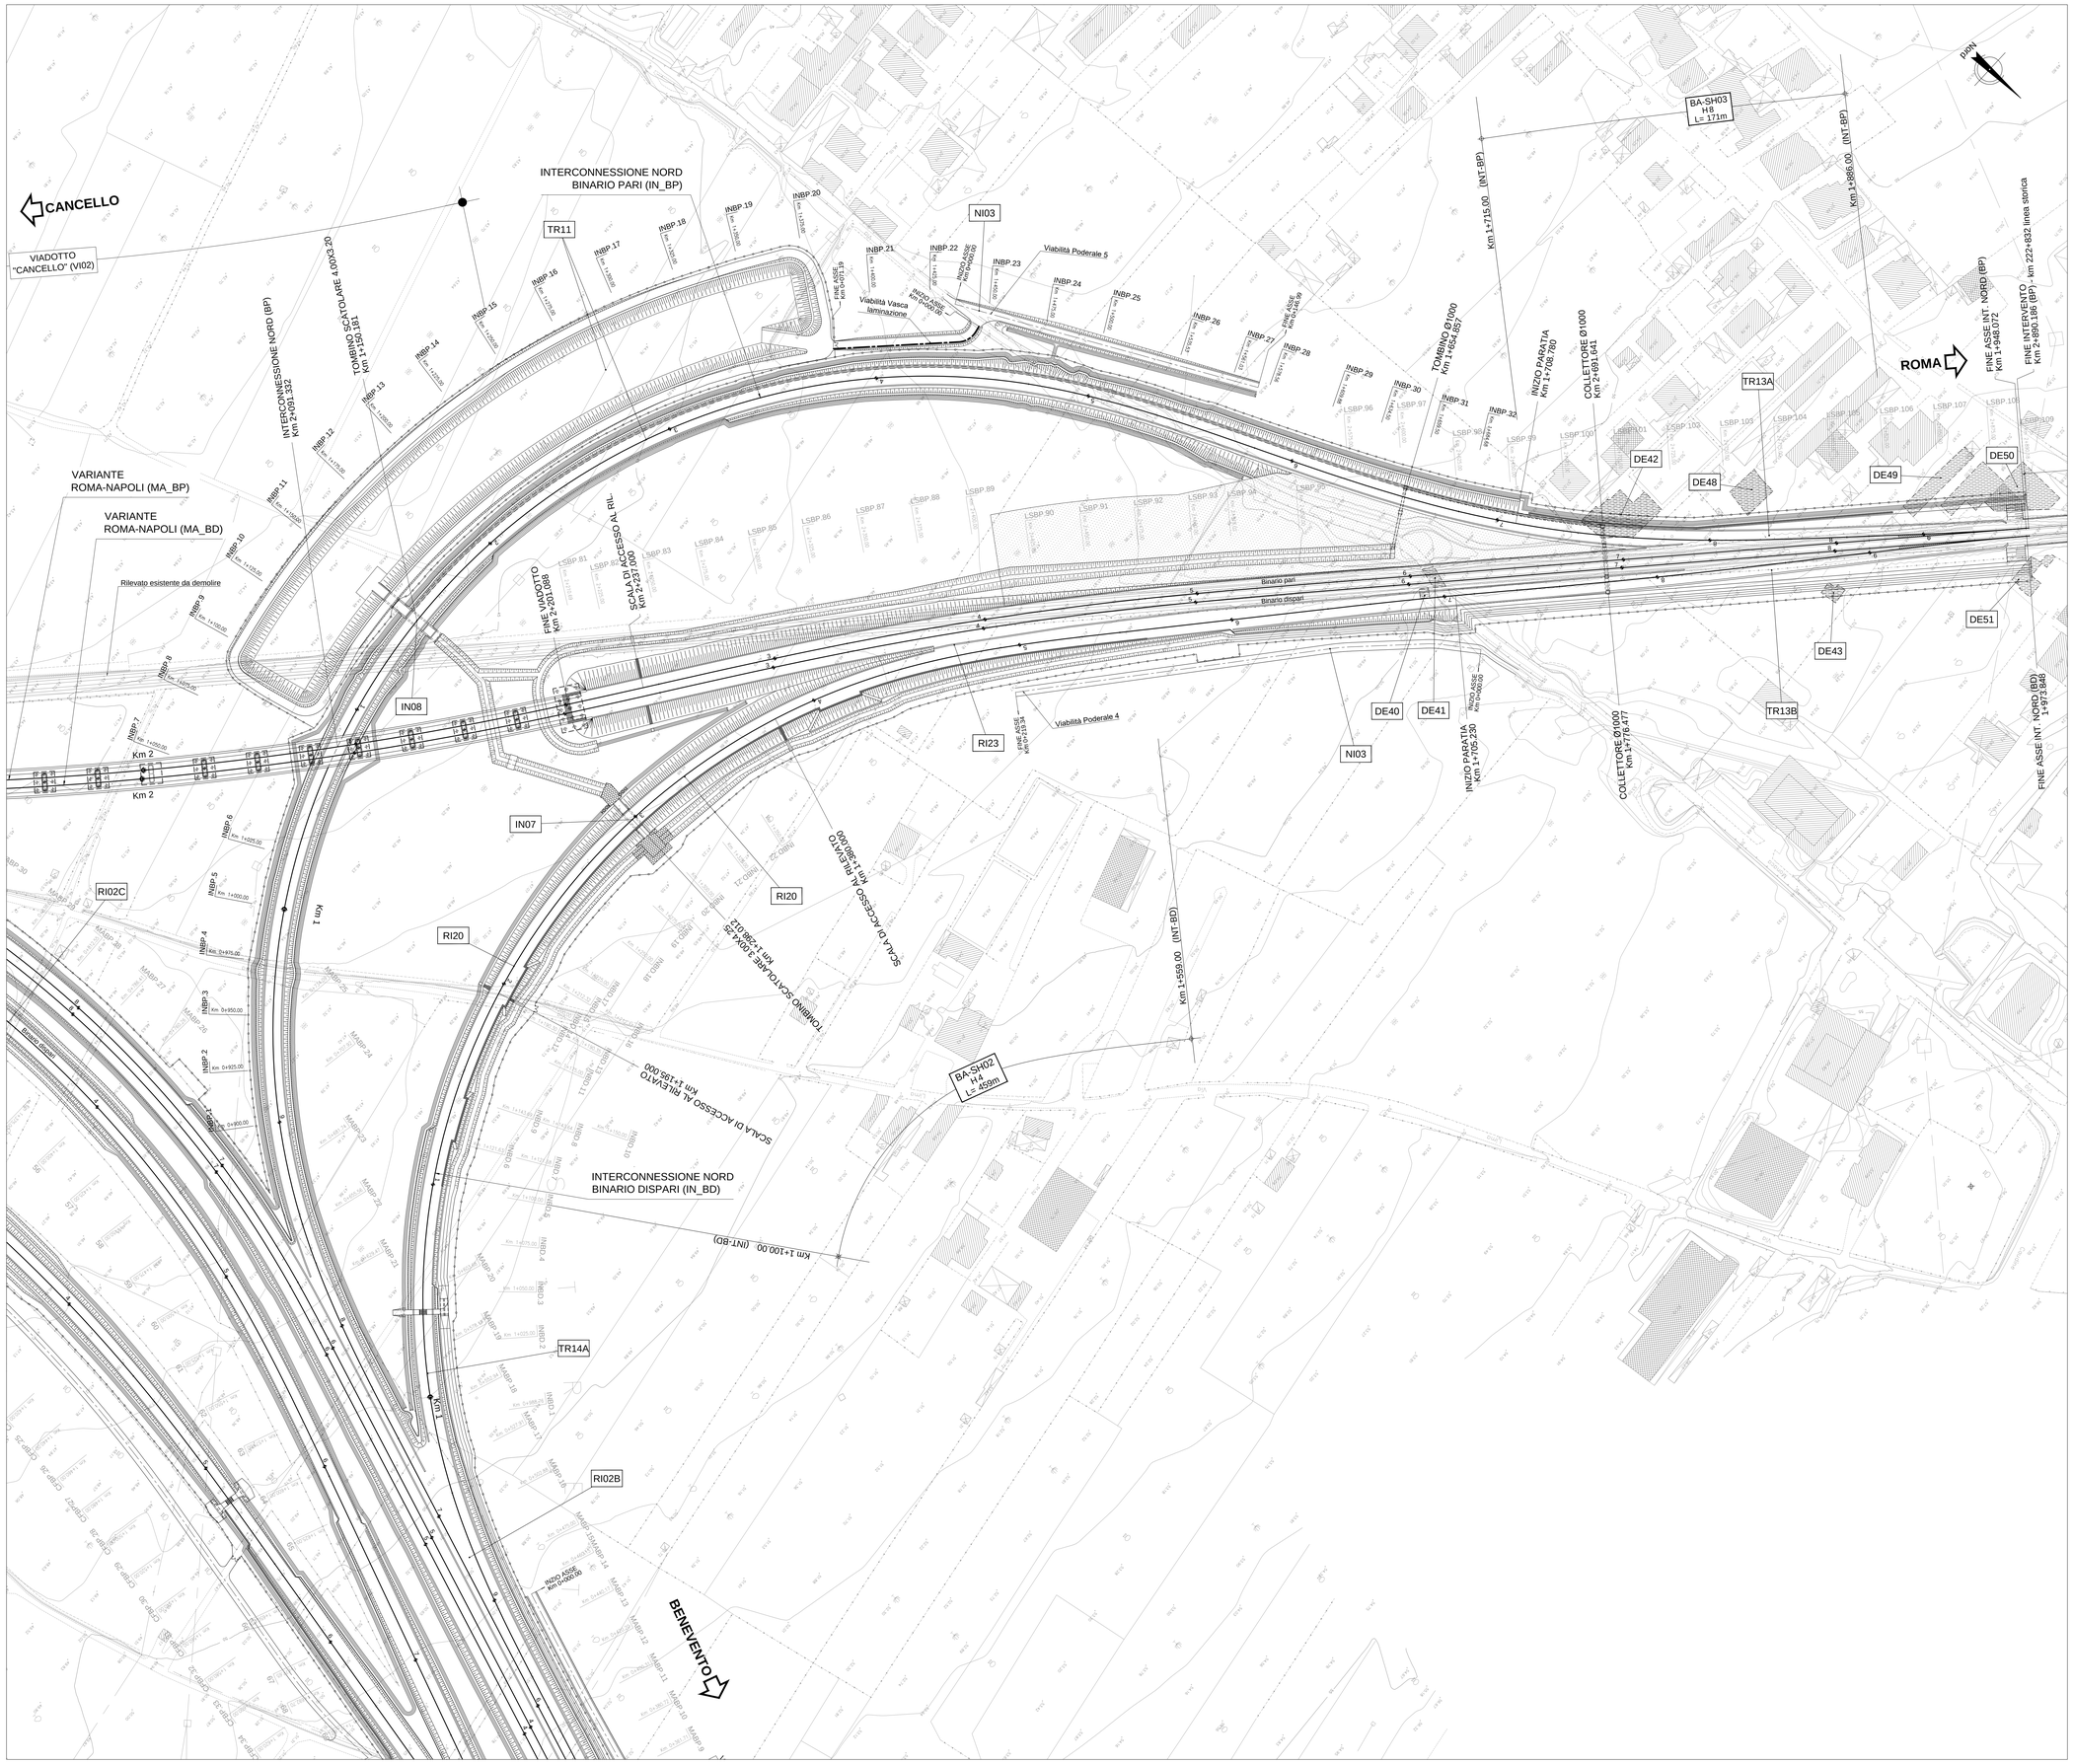

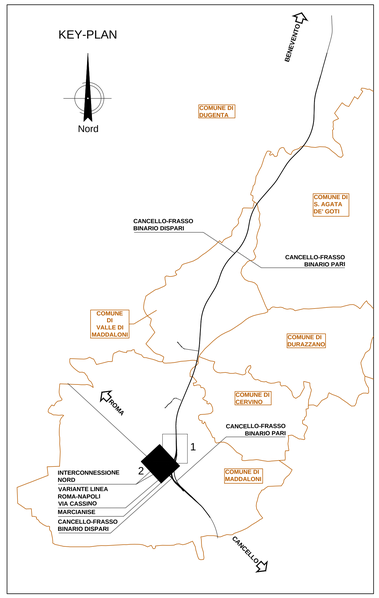

NOTA:
- Le sezioni ricadenti tra il Km 0+000.00 e il Km 0+401.76 sono rappresentate unitamente alle sezioni della Tratta Cancello-Frasso Telesino.
- Le sezioni ricadenti tra il Km 0+401.76 e il Km 0+873.01 sono rappresentate unitamente alle sezioni del Collegamento Marcianise.
- Le sezioni ricadenti tra il Km 1684.68 a Km 1+948.08 sono rappresentate unitamente alle sezioni della Variante linea Roma - Napoli via Cassino

COMMITTENTE:

RFI RETE FERROVIARIA ITALIANA
GRUPPO FERROVIE DELLO STATO ITALIANE

DIREZIONE LAVORI:

ITALFERR
GRUPPO FERROVIE DELLO STATO ITALIANE

APPALTATORE:

Coelis — CONSORZIO CFT — PIZZAROTTI — ITINERA

PROGETTAZIONE:	PROGETTISTA:	DIRETTORE DELLA PROGETTAZIONE:
RAGGRUPPAMENTO TEMPORANEO PROGETTISTI PIZZAROTTI — Sintagma — INTERBRA	Ing.LUCA DINELLI	Ing. PIETRO MAZZOLI Responsabile integrazione fra le varie prestazioni specialistiche

PROGETTO ESECUTIVO

ITINERARIO NAPOLI-BARI
RADDOPPIO TRATTA CANCELLO-BENEVENTO
I° LOTTO FUNZIONALE CANCELLO-FRASSO TELESINO E VARIANTE ALLA LINEA ROMA-NAPOLI VIA CASSINO NEL COMUNE MADDALONI

LINEA

Interconnessioni Nord
Planimetria di progetto binario pari - tav.2 di 2

APPALTATORE	SCALA:
Ottobre 2018	1:1.000

COMMESSA	LOTTO	FASE	ENTE	TIPO DOC.	OPERA/DISCIPLINA	PROGR.	REV.
IF1N	01	E	ZZ	P7	IF0301	002	C

Rev.	Descrizione	Redatto	Data	Verificato	Data	Approvato	Data	Autorizzato Data
A	Emissione	G.Calcagni	10/07/2018	L.Dinelli	10/07/2018	P.Mazzoli	10/07/2018	L.Dinelli
B	Rev. Istruttoria ITF 25/08/18	G.Calcagni	13/09/2018	L.Dinelli	13/09/2018	P.Mazzoli	13/09/2018	
C	Aggiornam. a seguito istruttoria Italfer	G.Calcagni	Ottobre 2018	L.Dinelli	Ottobre 2018	P.Mazzoli	Ottobre 2018	
								Ottobre 2018

File: IF1N.0.1.E.ZZ.P7.IF.03.0.1.002.C.dwg | n. Elab.: