PROVINCIA	CASERTA
COMUNE	MADDALONI

LIVELLETTE

L= D= P=

Lc=355.614 D=-4.619 P=1.299 %

Lc=293.716 D=-2.676 P=0.911 %

Lc=353.279 D=-4.239 P=1.200 %

Va_BD.1
PR = 0.000
QV = 60.535

Va_BD.2
PR = 355.614
QV = 55.916
DP = 0.390
R = -6000.000
T = 11.634
F = 0.011

Va_BD.3
PR = 649.330
QV = 53.240
DP = -0.290
R = 20000.000
T = 28.882
F = -0.021

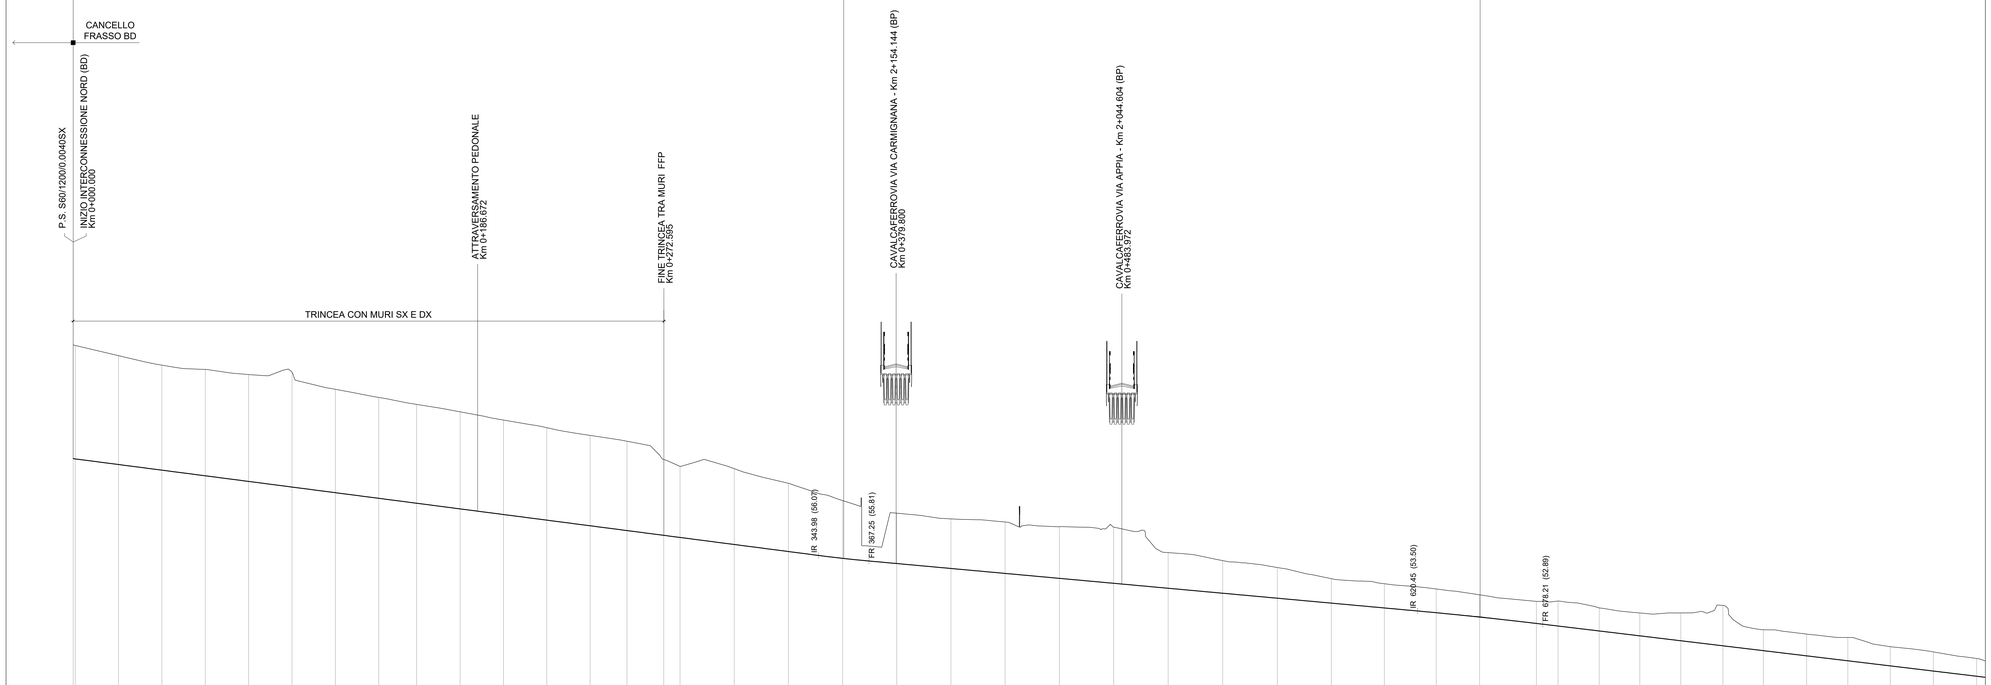

LEGENDA

ANDAMENTO ALTIMETRICO:

L= Lunghezza livelletta
D= Differenza di quota
P = Pendenza livelletta %

PR= Progressiva vertice altimetrico
QV= Quota vertice altimetrico
DP= Differenza di pendenza
R = Raggio raccordo verticale
T = Tangente raccordo verticale
F = Freccia raccordo verticale

ANDAMENTO PLANIMETRICO:

L = Lunghezza rettifilo
R = Raggio curva circolare
Lc = Lunghezza curva circolare
RP = Lunghezza raccordo di transizione

Altezze 1:100

Lunghezze 1:1000

Quota rif.: 30.00

BENEVENTO — ROMA

NUMERO SEZIONE	CFBD.113	CFBD.112	CFBD.111	CFBD.110	CFBD.109	CFBD.108	CFBD.107	CFBD.106	CFBD.105 (CFBD.104)	CFBD.103	CFBD.102	CFBD.101	CFBD.100	CFBD.99	CFBD.98 (CFBD.97, CFBD.96)	CFBD.95	CFBD.94	CFBD.93	CFBD.92	CFBD.91	CFBD.90	CFBD.89	CFBD.88	CFBD.87	CFBD.86	CFBD.85	CFBD.84	CFBD.83	CFBD.82	MABP.1	MABP.2 (MABP.3)	MABP.4	MABP.5	MABP.6	MABP.7	MABP.8	MABP.9	MABP.10	MABP.11	MABP.12	MABP.
PROGRESSIVE	0.000 0.000	20.955	40.942	48.861	60.957	80.973	100.990	121.006	141.023	158.497 158.537	176.553	186.672	198.966	215.574	235.578 240.549	255.990 260.949	272.521 275.481	290.081	305.083	330.084	355.086	379.250 380.897	400.089	429.250 432.206	455.130	480.200	505.326	530.324	555.721	580.643	605.118	629.069	649.076	671.282 10.024	685.306	704.292	723.025	741.928 742.955	761.375	780.023	792.955	800.000	819.009	838.601 843.986	858.496	878.468
DIST. PARZIALI	0.934	20.001	20.007	20.016	20.016	20.016	20.016	20.016	17.474	0.040 20.016	20.013	20.008	20.004	17.001	16.951	0.000 5.000	2.960	15.600	25.002	25.002	25.002	25.002	25.002	25.009	25.031	25.071	25.126	25.198	25.198	24.921	24.475	23.951	20.007	26.206	13.948	18.986	18.733	18.904	19.446	18.648	19.977	19.009	19.592	19.895	19.972
QUOTE TERENO	60.700 60.700	65.287	64.851	64.652	64.415	64.518	61.736	61.381	63.039 63.039	62.896	62.318	61.983	61.608	61.338	60.498 60.498	60.175	60.072	59.397	58.601	58.016	57.754	57.610	57.393	57.375	56.108	55.829	55.510	54.984	54.760	54.519	54.349	53.948	53.961	53.644	53.411	53.412	53.781	52.636	52.427	52.282	51.864	51.615	51.310
QUOTE PROGETTO	60.522 60.522	60.263	60.003	59.903	59.743	59.483	59.223	58.963	58.703	58.478 58.478	58.218	58.078	58.218	57.958	57.698 57.698	57.218 57.151	56.998 56.998	56.897	56.572	56.247	55.933	55.703 55.693	55.483	55.245 55.235	55.000	54.761	54.502	54.322	54.093	53.866	53.643	53.423	53.222	52.928	52.808	52.581	52.356	52.129 52.117	51.886	51.672	51.517	51.432	51.204	50.969 50.904	50.730	50.480
ETTOMETRICHE	1										2										3						4						5						6						7						8	
ANDAMENTO PLANIMETRICO	Vp_BD.2	L=48.66 R=1200.00	Deviatoio n. D8			L=118.01		A=223.61 L=250.00	Vp_BD.3 L=53.88 R=2500.00	A=223.61 L=250.00			L=118.70							A=223.16 L=250.00											L=313.71 R=996.00 Vp_BD.4										A=223.16 L=250.00			L=51.03			A=183.47 L=110.00
VELOCITA'	100km/h	80km/h

PROFILO INBD - QUADRO D'UNIONE

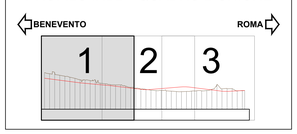

COMMITTENTE:

RFI RETE FERROVIARIA ITALIANA
GRUPPO FERROVIE DELLO STATO ITALIANE

DIREZIONE LAVORI:

ITALFERR
GRUPPO FERROVIE DELLO STATO ITALIANE

APPALTATORE:

Cmb — CONSORZIO CFT — ITINERA — PIZZAROTTI

PROGETTAZIONE:	PROGETTISTA:	DIRETTORE DELLA PROGETTAZIONE:
RAGGRUPPAMENTO TEMPORANEO PROGETTISTI PIZZAROTTI Sintagma INTERBRA	Ing.LUCA DINELLI	Ing. PIETRO MAZZOLI Responsabile integrazione fra le varie prestazioni specialistiche

PROGETTO ESECUTIVO

ITINERARIO NAPOLI-BARI
RADDOPPIO TRATTA CANCELLO-BENEVENTO
I° LOTTO FUNZIONALE CANCELLO-FRASSO TELESINO E VARIANTE ALLA LINEA ROMA-NAPOLI VIA CASSINO NEL COMUNE MADDALONI

LINEA

Interconnessioni Nord

Profilo longitudinale binario dispari dal km 0+000 al km 0+700 - tav 1/3

APPALTATORE		SCALA:
CONSORZIO CFT IL DIRETTORE TECNICO Geom. C. BIANCHI 13/09/2018		1:1.000/100

COMMESSA	LOTTO	FASE	ENTE	TIPO DOC.	OPERA/DISCIPLINA	PROGR.	REV.
IF1N	01	E	ZZ	F7	IF0301	004	C

Rev.	Descrizione	Redatto	Data	Verificato	Data	Approvato	Data	Autorizzato Data
A	Emissione	G.Calagni	06/04/2018	L.Dinelli	06/04/2018	P.Mazzoli	06/04/2018	L.Dinelli
B	Recepimento istruttoria	G.Calagni	10/07/2018	L.Dinelli	10/07/2018	P.Mazzoli	10/07/2018	
C	Rev. Istruttoria ITF 29/08/18	G.Calagni	13/09/2018	L.Dinelli	13/09/2018	P.Mazzoli	13/09/2018	
								10/07/2018

File: IF1N.0.1.E.ZZ.F7.IF.03.0.1.004.C.dwg | n. Elab.: