


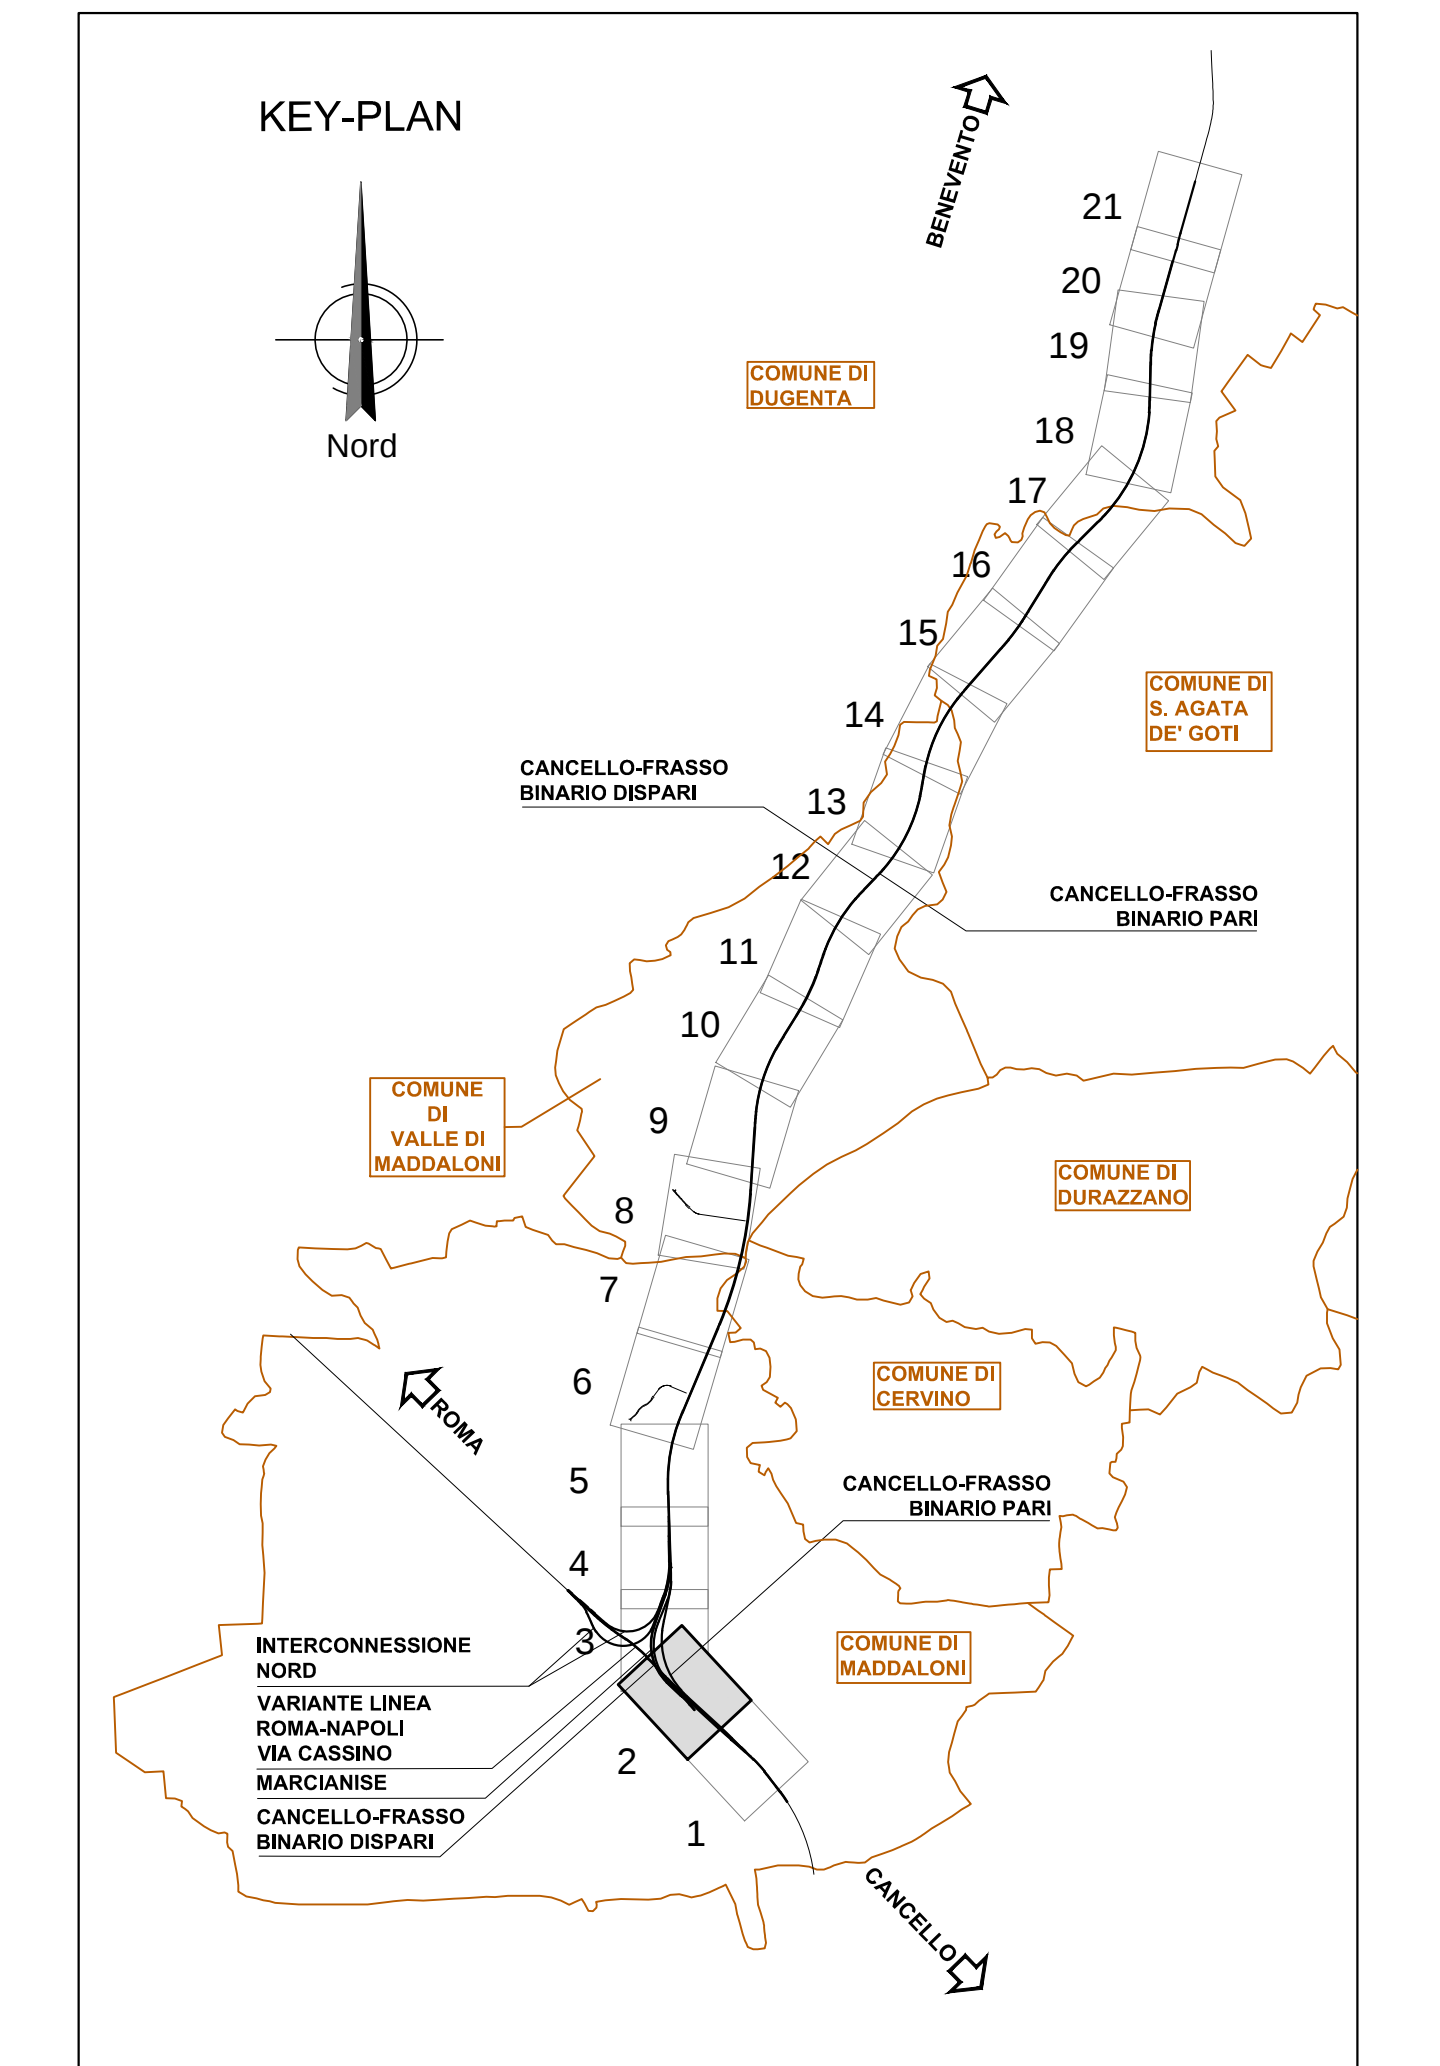

COMMITTENTE:	 RFI RETE FERROVIARIA ITALIANA GRUPPO FERROVIE DELLO STATO ITALIANE
DIREZIONE LAVORI:	 ITALFERR GRUPPO FERROVIE DELLO STATO ITALIANE
APPALTATORE:	 CONSORZIO CPT CONSORZIO PER LA PROGETTAZIONE E LA REALIZZAZIONE DI OPERE D'INFRASTRUTTURA

LINEA

Tratta Cancello-Frasso Telesino

Planimetria di progetto dal km 0+400 al km 1+100 (b.d.) - tav. 2 di 21.

[illegible]