


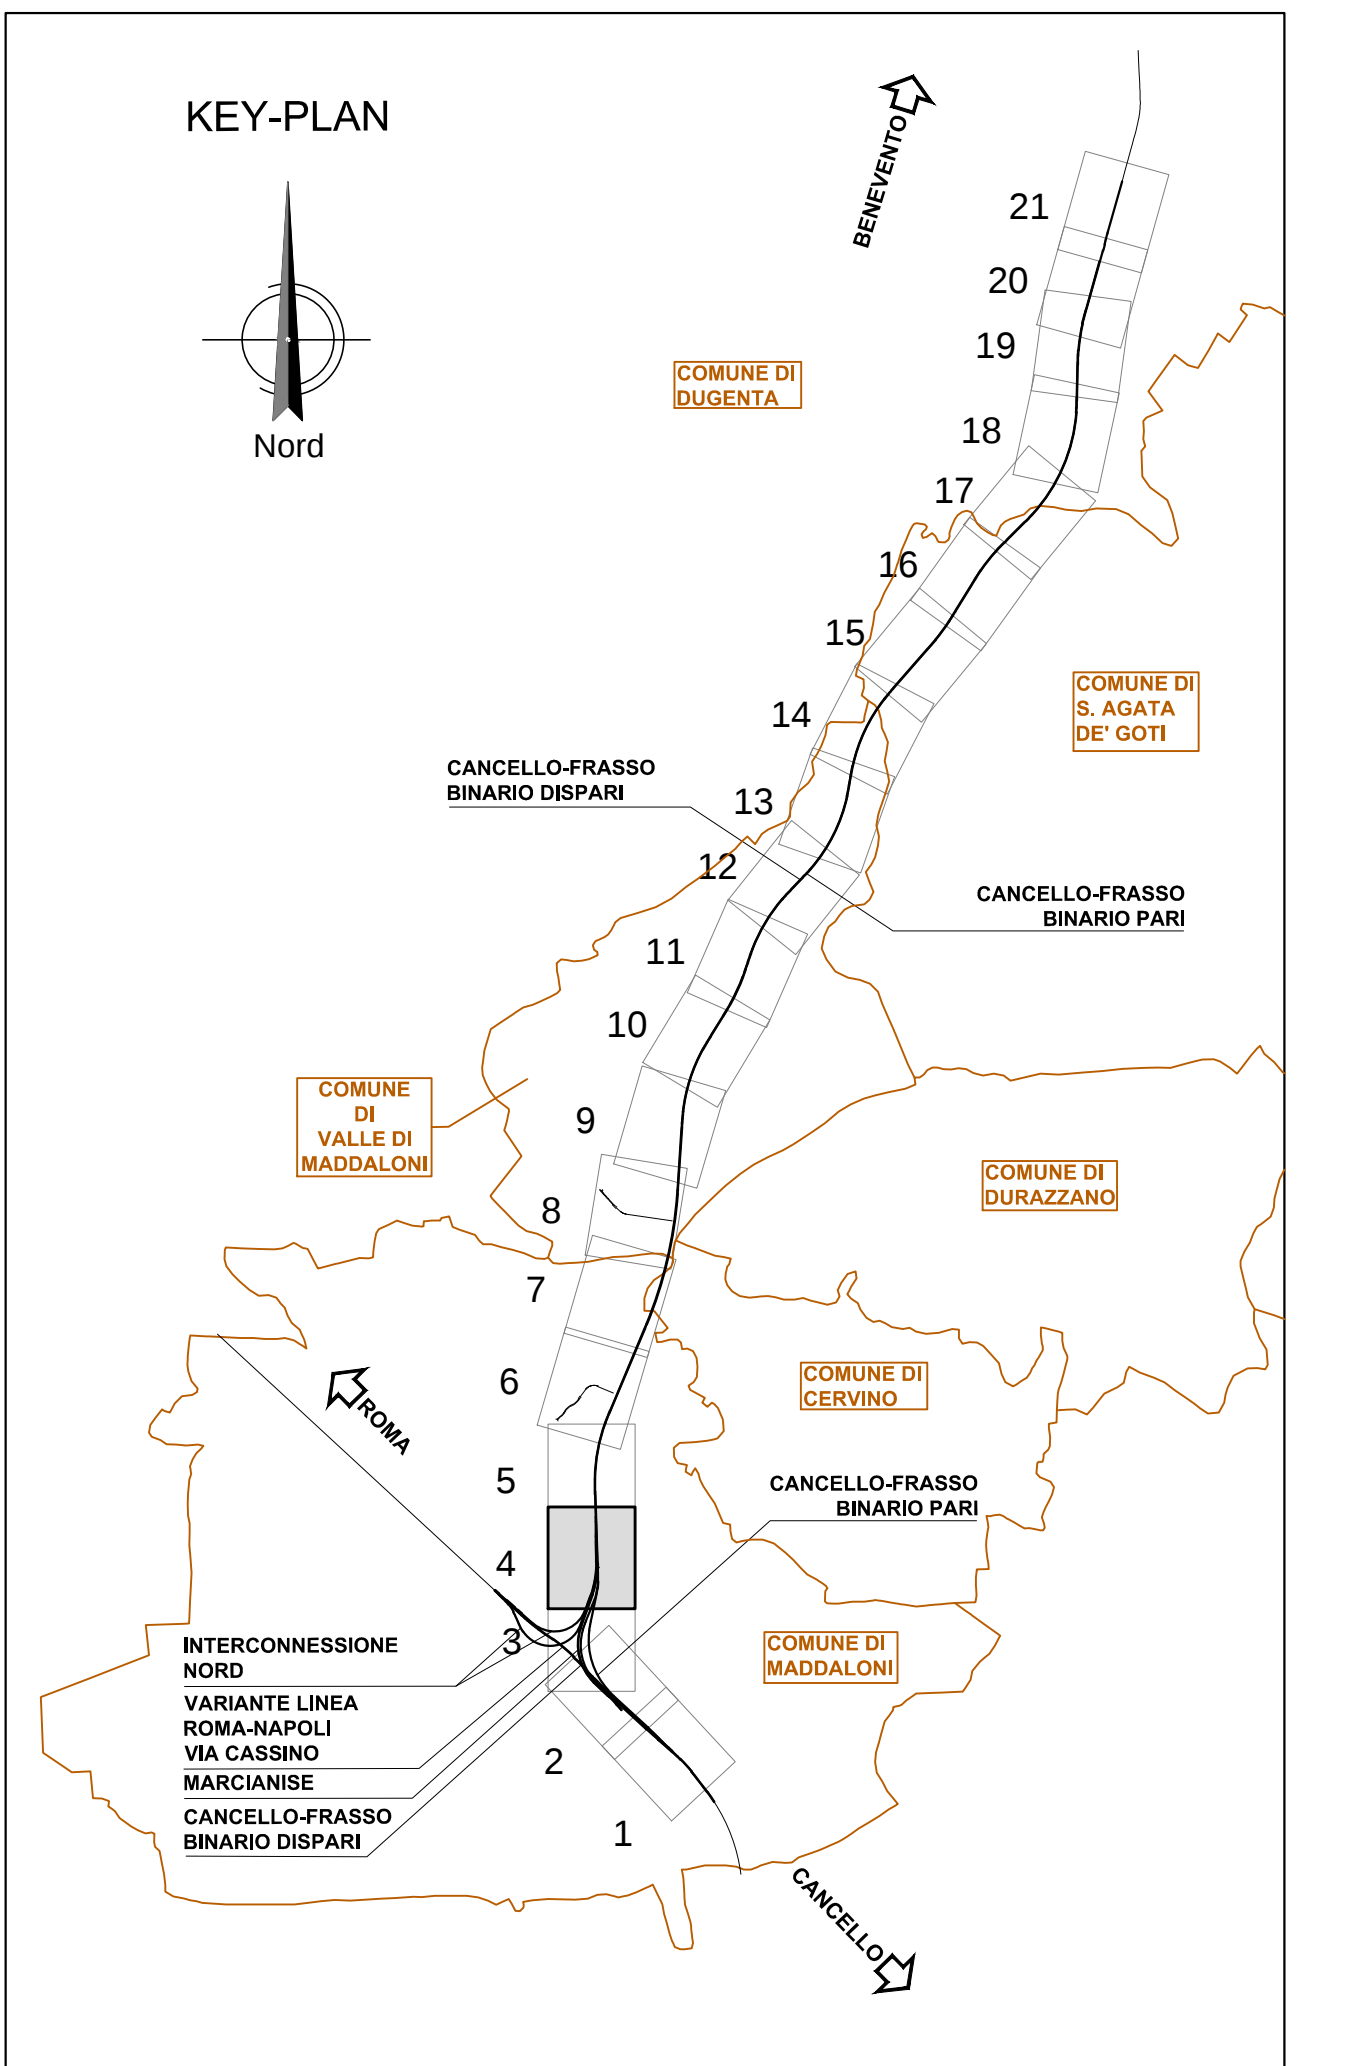

COMMITTENTE:  GRUPPO FERROVIE DELLO STATO ITALIANE		
DIREZIONE LAVORI:  GRUPPO FERROVIE DELLO STATO ITALIANE		
APPALTATORE:  CONSORZIO CFT PZZAROTTI		
PROGETTAZIONE: RAGGRUPPAMENTO TEMPORANEO PROGETTISTI  Sintagma	PROGETTISTA: Ing. LUCA DINELLI	DIRETTORE DELLA PROGETTAZIONE: Ing. PIETRO MAZZOLI Responsabile integrazione tra le varie prestazioni specialistiche

PROGETTO ESECUTIVO

ITINERARIO NAPOLI-BARI
RADDOPPIO TRATTA CANCELLO-BENEVENTO
L' LOTTO FUNZIONALE CANCELLO-FRASSO TELESINO E VARIANTE ALLA LINEA ROMA-NAPOLI VIA CASSINO NEL COMUNE MADDALONI

LINEA
Tratta Canello-Frasso Telesino
Planimetria di progetto dal km 1+800 al km 2+600 (p.d.) - tav. 4 di 21

APPALTATORE CONSORZIO CFT DIRETTORE TECNICO Gen. C. BIANCHI Ottobre 2018		SCALA: 1:1.000						
COMMESSA	LOTTO	FASE	ENTE	TIPO DOC.	OPERA/DISCIPLINA	PROGR.	REV.	
I F 1 N	0 1	E	Z Z	P 7	I F 0 0 0 1	0 0 4	C	
Rev.	Descrizione	Redatto	Data	Verificato	Data	Approvato	Data	Autorizzato Data
A	Creazione	G. Caligi	10/01/2018	L. Dinelli	10/01/2018	P. Mazzoli	10/01/2018	L. Dinelli
B	Regolamento istruttorio	G. Caligi	Ottobre 2018	L. Dinelli	Ottobre 2018	P. Mazzoli	Ottobre 2018	
C	Aggiornamenti a seguito soluzione lottisti	G. Caligi	Ottobre 2018	L. Dinelli	Ottobre 2018	P. Mazzoli	Ottobre 2018	
								Ottobre 2018