


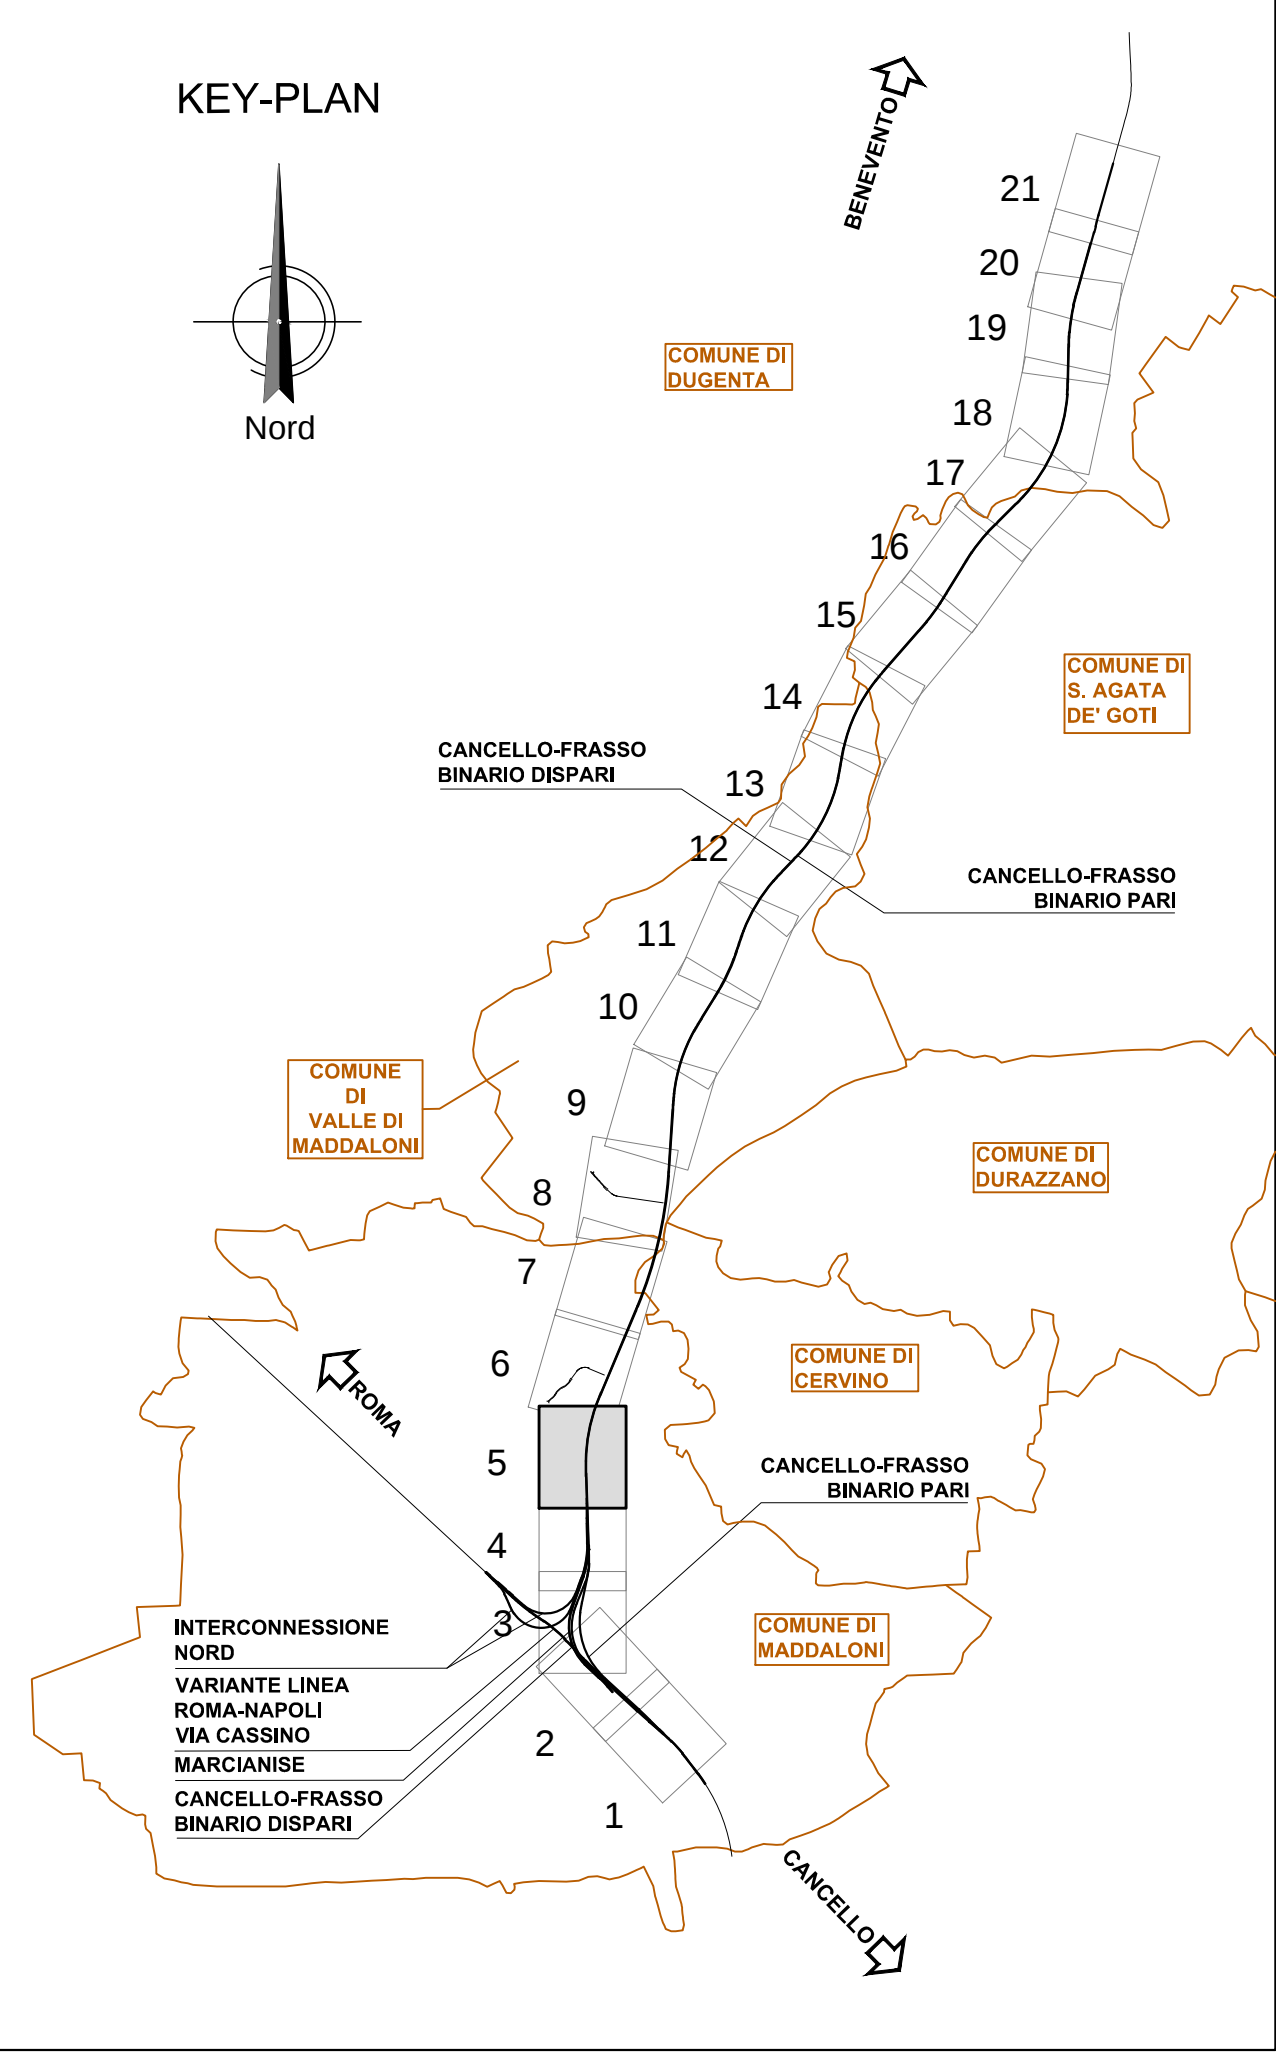

COMMITTENTE:


GRUPPO FERROVIE DELLO STATO ITALIANO

DIREZIONE LAVORI:


GRUPPO FERROVIE DELLO STATO ITALIANO

APPALTATORE:


CONSORZIO CFT
PIZZAROTTI

PROGETTAZIONE:

PROGETTISTA:

DIRETTORE DELLA PROGETTAZIONE:

PIZZAROTTI

Ing. LUCA DINELLI

Ing. PIETRO MAZZOLI

PROGETTO ESECUTIVO

ITINERARIO NAPOLI-BARI
RADDOPPIO TRATTA CANCELLO-BENEVENTO
L' LOTTO FUNZIONALE CANCELLO-FRASSO TELESINO E VARIANTE ALLA LINEA ROMA-NAPOLI VIA CASINO NEL COMUNE MADDALONI

LINEA

Tratta Cancell-Frasso Telesino

Planimetria di progetto dal km 2+600 al km 3+400 (b.d.) - tav. 5 di 21

APPALTATORE

CONSORZIO CFT
DIRETTORE TECNICO
Geom. C. BIANCHI
Ottobre 2018

SCALA:
1:1.000

COMMESSA

LOTTO

FASE

ENTE

TIPO DOC.

OPERA/DISCIPLINA

PROGR.

REV.

IF1N

01

E

Z

P7

IF0001

005

B

Rev.

Descrizione

Redatto

Data

Verificato

Data

Approvato

Data

Autorizzato Data

A

Creazione

C. Bianchi

10/01/2018

L. Dinelli

10/01/2018

P. Mazzoli

10/01/2018

L. Dinelli

B

Aggiornamenti a seguito istruttoria

C. Bianchi

01/09/2018

L. Dinelli

01/09/2018

P. Mazzoli

01/09/2018

L. Dinelli

File: IF1N.01.E.ZZ.P7.IF.00.01.005.B.dwg

n. Elab.: