


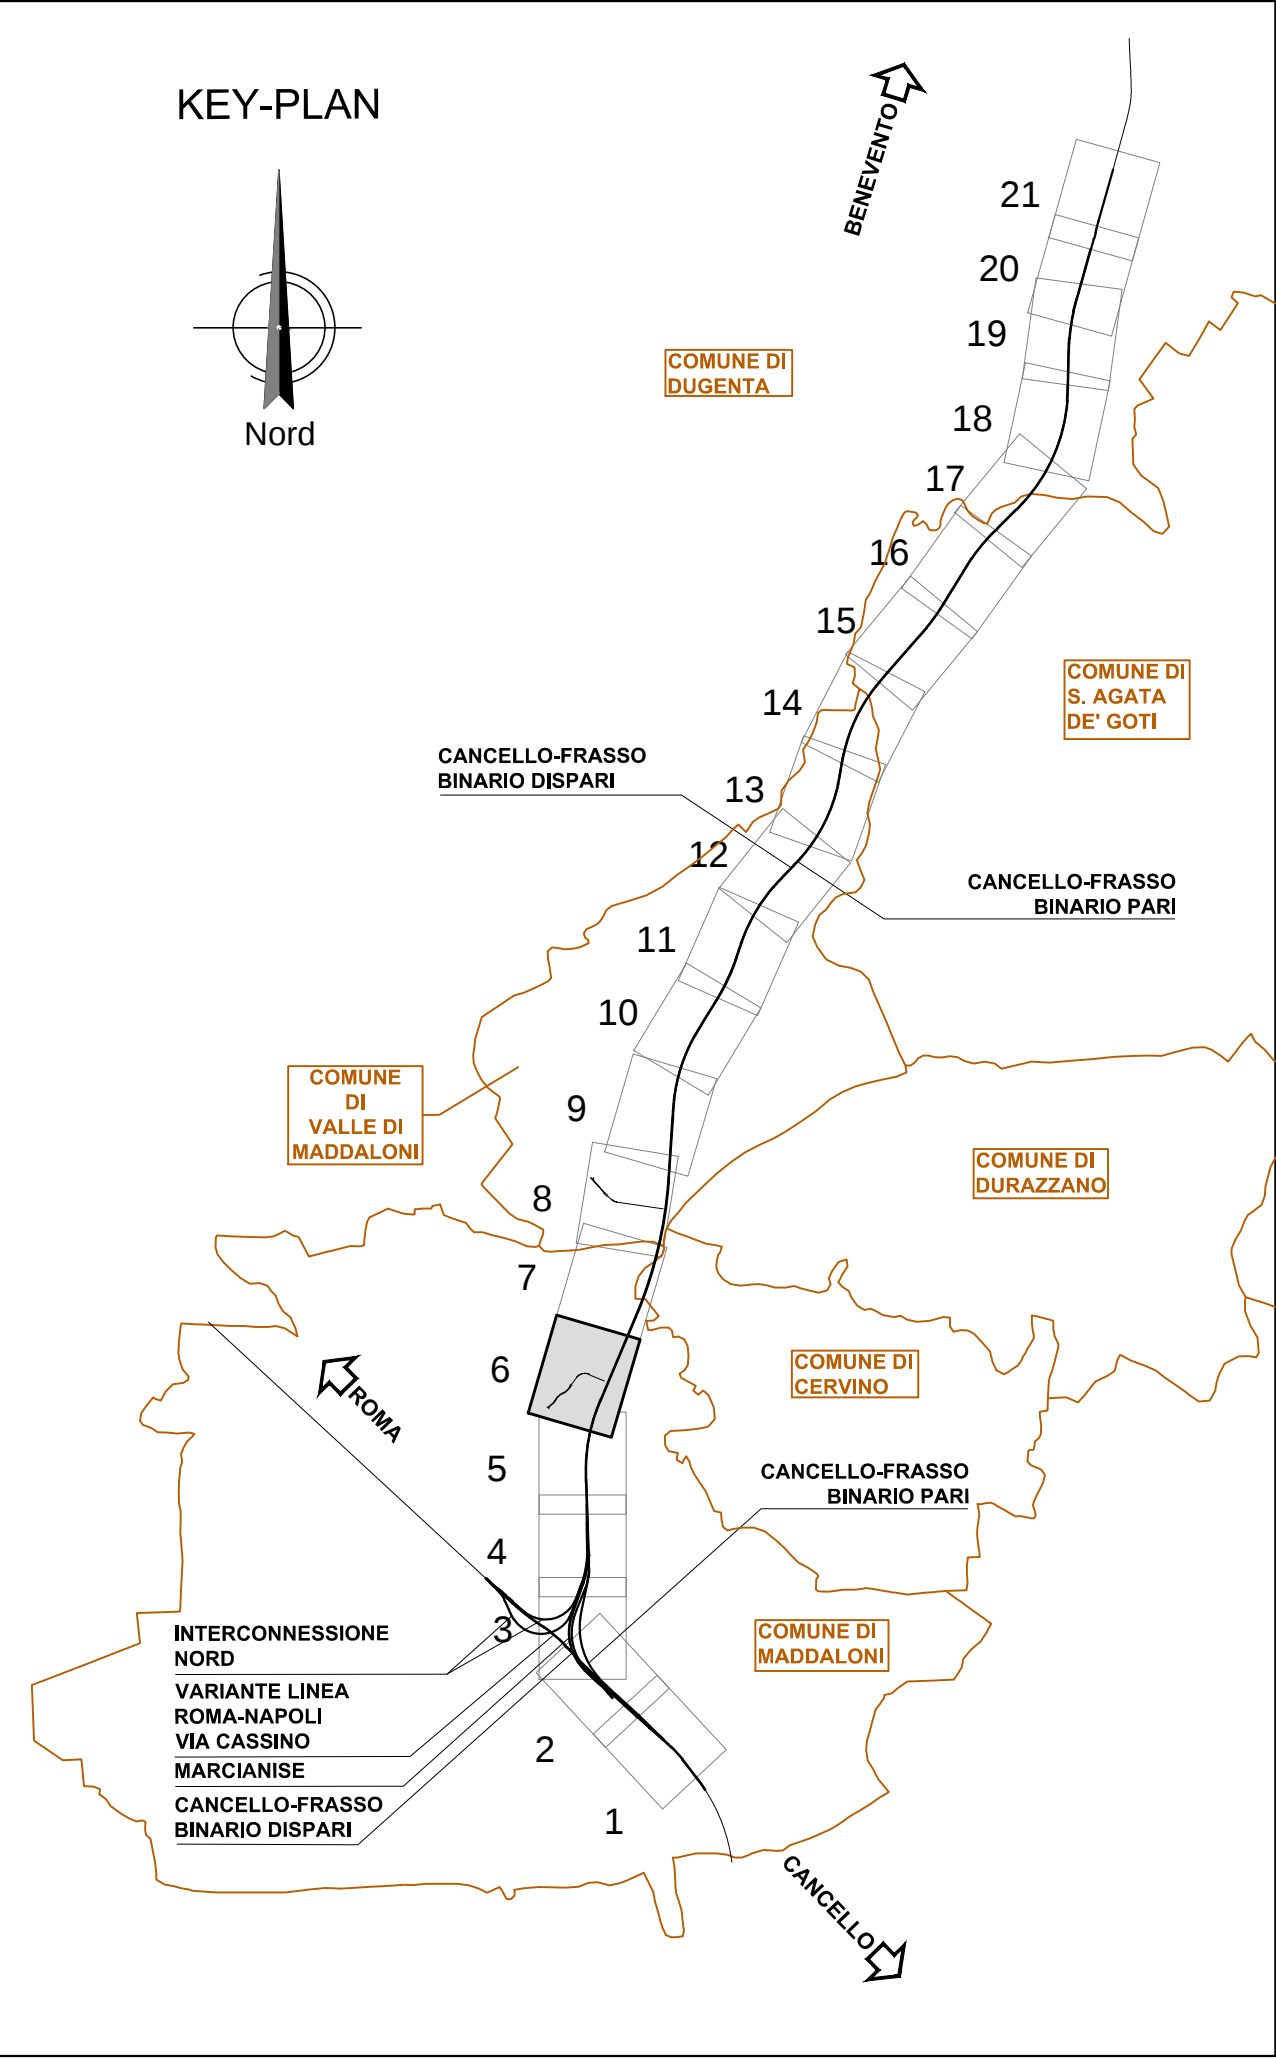

COMMITTENTE:


GRUPPO FERROVIE DELLO STATO ITALIANE

DIREZIONE LAVORI:


GRUPPO FERROVIE DELLO STATO ITALIANE

APPALTATORE:


CONSORZIO CFT

PROGETTAZIONE:

PROGETTISTA:

DIRETTORE DELLA PROGETTAZIONE:

RAGGRUPPAMENTO TEMPORANEO PROGETTISTI

Ing. LUCA DINELLI

Ing. PIETRO MAZZOLI

PROGETTO ESECUTIVO

ITINERARIO NAPOLI-BARI
RADDOPPIO TRATTA CANCELLO-BENEVENTO
1° LOTTO FUNZIONALE CANCELLO-FRASSO TELESINO E VARIANTE ALLA LINEA ROMA-NAPOLI VIA CASSINO NEL COMUNE MADDALONI

LINEA

Tratta Canello-Frasso Telesino

Planimetria di progetto dal km 3+400 al km 4+250 (b.d.) - tav. 6 di 21

APPALTATORE

CONSORZIO CFT
DIRETTORE TECNICO
Gen. C. BIANCHI
Ottobre 2018

SCALA:

1:1.000

COMMESSA

LOTTO

FASE

ENTE

TIPO DOC.

OPERA/DISCIPLINA

PROGR.

REV.

IF1N

01

E

Z

P7

IF00

01

006

B

Rev.

Descrizione

Redatto

Data

Verificato

Data

Approvato

Data

Autorizzato

Data

A

Creazione

G. Caligi

10/01/2018

L. Dinelli

10/01/2018

P. Mazzoli

10/01/2018

L. Dinelli

B

Aggiornamenti a seguito istruttoria

G. Caligi

Ottobre 2018

L. Dinelli

Ottobre 2018

P. Mazzoli

Ottobre 2018

L. Dinelli

File: IF1N.0.1.E.ZZ.P7.IF.00.0.1.006.B.dwg

n. Elab.: