SCAVI E BONIFICHE	
STERRO	4.944m²
FOSSO	1.433m²
RILEVATI	
RILEVATO	0.373m²
TERRENO VEGETALE	3.152m
SOVRASTRUTTURA STRADALE	
STRATO DI USURA	10.500m
STRATO DI BINDER	10.500m
STRATO DI BASE	11.049m
STRATO DI FONDAZIONE	2.376m²
ANTICAPILLARE DI FONDAZIONE	2.018m²

SEZIONE N.: 20
QT. PROGETTO: 54.553
DIST.PROG.: 475.000
DIST.PREC.: 25.000
DIST.SUCC.: 25.000

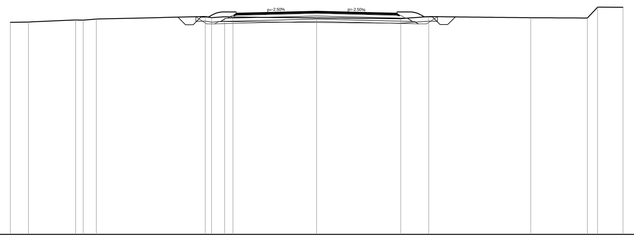

SCALA 1:200

QT.RIF. 40.000

| | | |