




PROFILO LONGITUDINALE DELLA CUNETTA GRADONATA (TIPOLOGIA 1) Scala 1:100

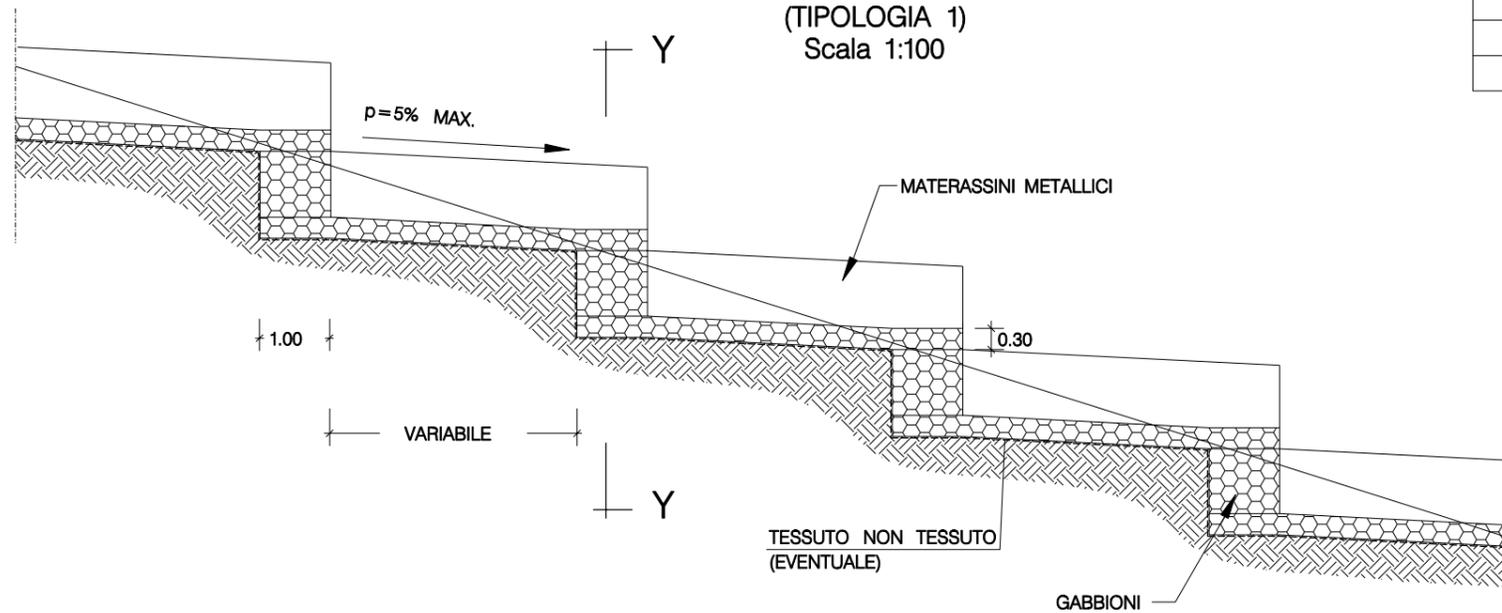


SEZIONE Y-Y (TIPOLOGIA 1) Scala 1:50

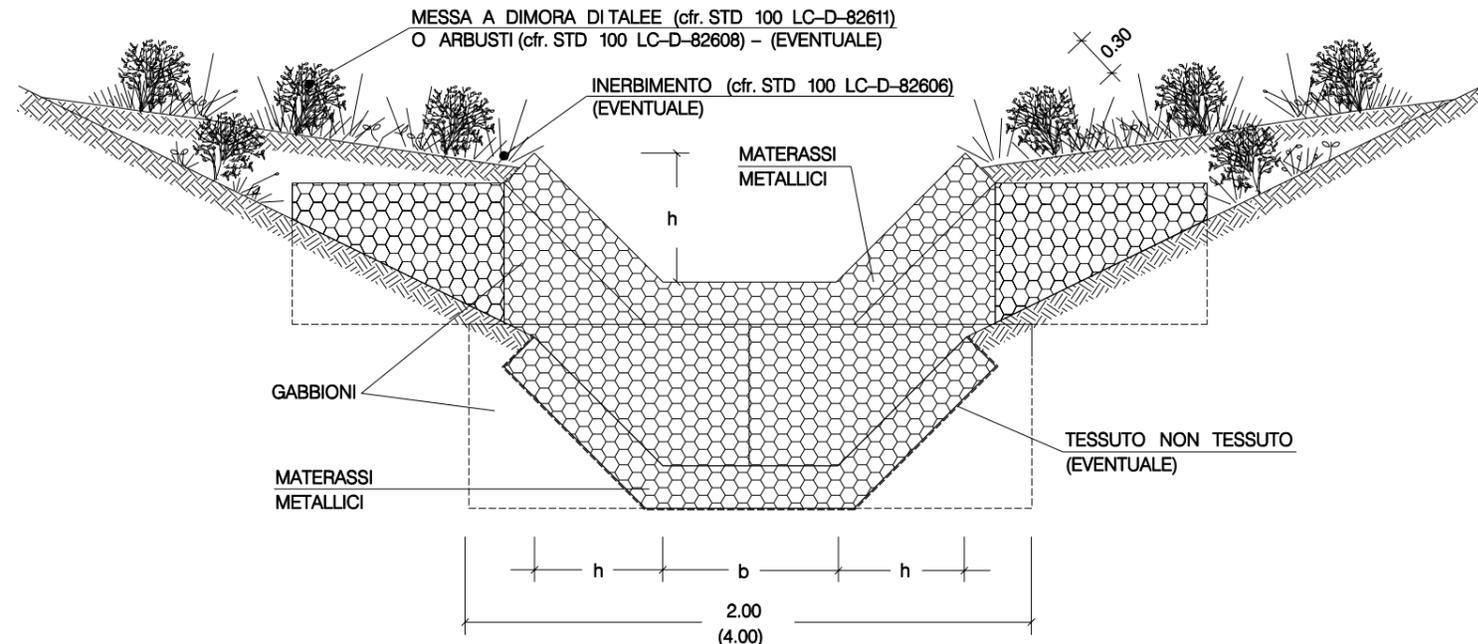

PROFILO LONGITUDINALE DELLA CUNETTA NON GRADONATA (TIPOLOGIA 2) Scala 1:100

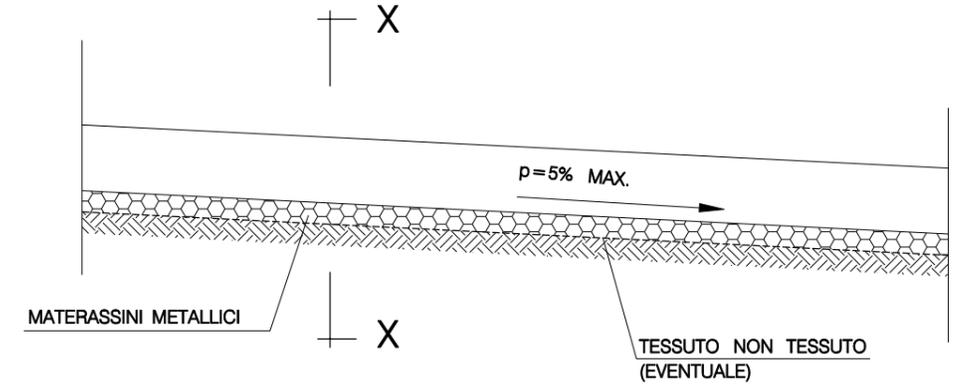

SEZIONE X-X (TIPOLOGIA 2) Scala 1:50

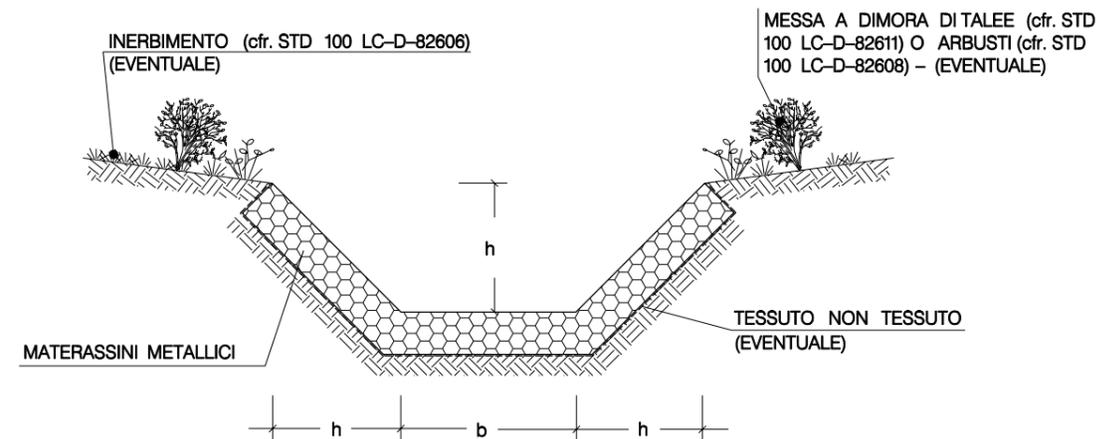

MATERASSINI METALLICI

TIPOLOGIA	
1	Cunetta gradonata
2	Cunetta non gradonata

SEZIONE	h	b
A	0.40	0.60
B	0.80	1.20

MATERIALI:

- I MATERASSINI METALLICI SARANNO COSTITUITI DA ELEMENTI A SCATOLA IN RETE METALLICA ZINCATA DI MAGLIA 6x8 cm E SPESSORE MINIMO 2.2 mm;
- IL PIETRAME DI RIPIEMIMENTO SARA' DURO E COMPATTO, DI NATURA CALCAREA, BASALTICA, GRANITICA O TRACHITICA;
- TESSUTO NON TESSUTO (EVENTUALE) COME ELEMENTO DI SEPARAZIONE.

CRITERI DI ESECUZIONE:

- LA CUNETTA RISPETTERA' PER QUANTO POSSIBILE LA MORFOLOGIA ORIGINARIA; IN PARTICOLARE NON VERRANNO EFFETTUATE RETTIFICAZIONI DELL'ALVEO E ALTERAZIONI DELLE CARATTERISTICHE GEOMETRICHE DI DEFLUSSO;
- IN RELAZIONE ALLE CARATTERISTICHE VEGETAZIONALI E PEDOLOGICHE DELL'AREA DI INTERVENTO, SI ESEGUE LA MESSA A DIMORA DI TALEE O DI SPECIE ARBUSTIVE (cfr. STD 100 LC-D-82608-82611), E/O L'INERBIMENTO DI TUTTA L'AREA INTERESSATA DAI LAVORI (cfr. STD 100 LC-D-82606). SOLO IN CASI PARTICOLARI IL RIPRISTINO VEGETAZIONALE DELL'AREA DI LAVORO NON VERRA' REALIZZATO.

REV.	DATA	DESCRIZIONE	ELABORATO	VERIFICATO	APPROVATO
0	15/06/2004	Emissione	Mazzoli	Casati	Matteucci
Proprietario: Snam Rete Gas Progettista: Snamprogetti			LC-D-83451		
METANODOTTO: MASSAFRA - BICCARI DN 1200 (48") P 75 bar			COMM. 662100		
			INDICE		
REGIMAZIONE PICCOLI CORSI D'ACQUA CON MATERASSINI METALLICI			SCALA		
			SOSTITUISCE IL SOSTITUITO DAL		